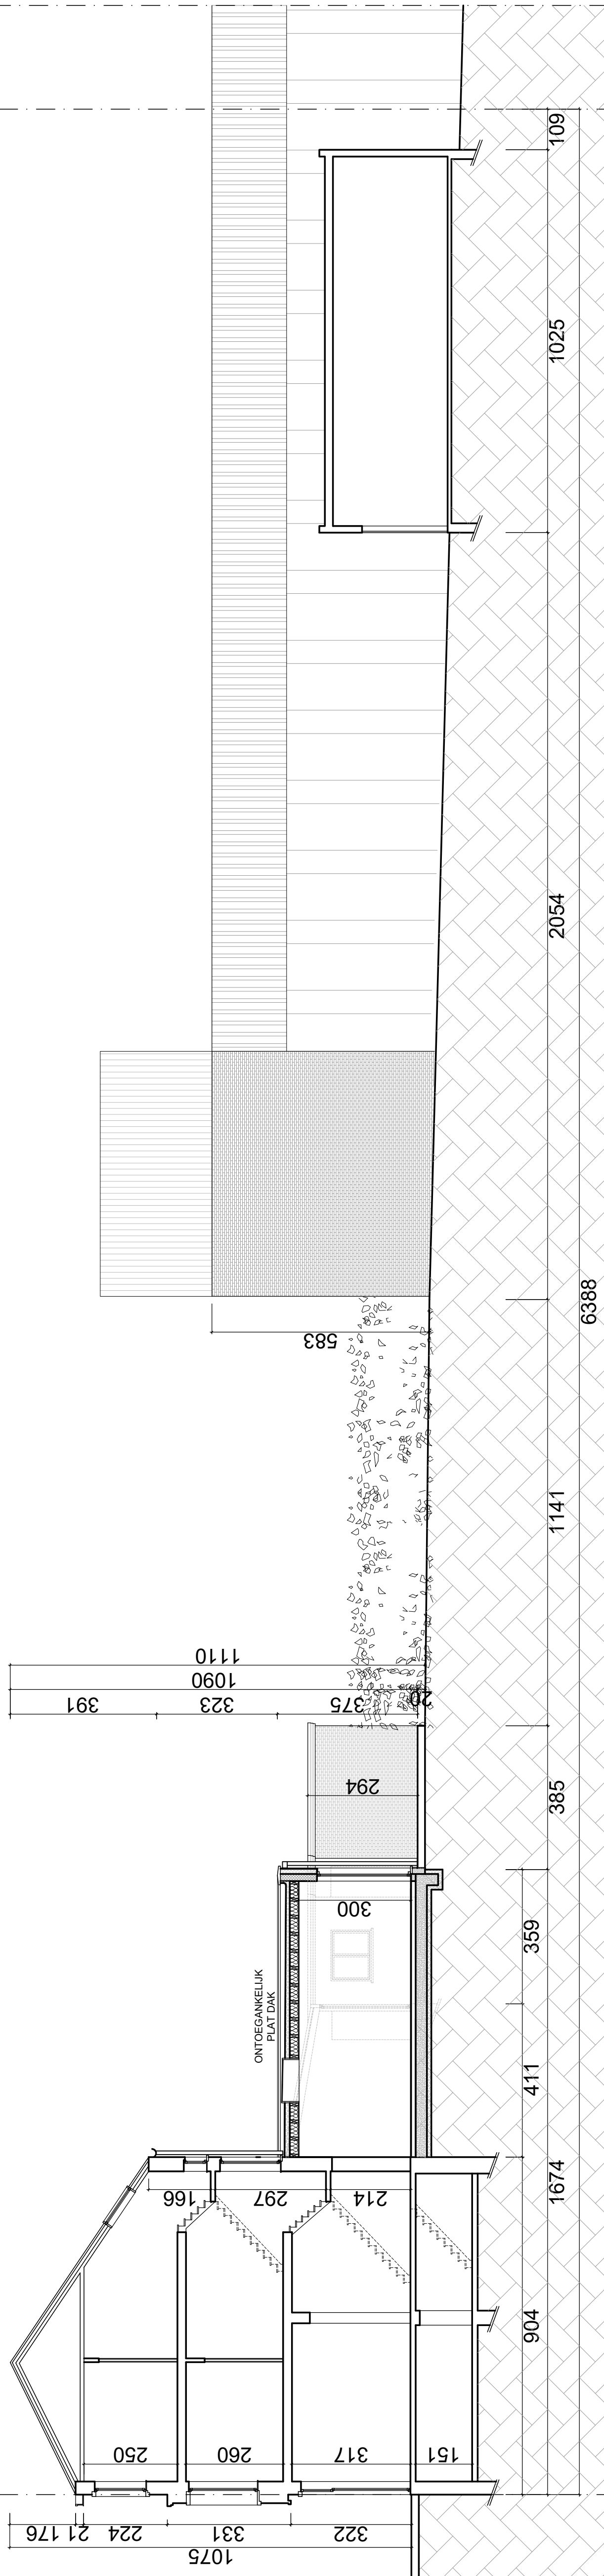



Onderwerp:
TERREINPROFIEL
NIEUWE TOESTAND
Schaal: 1/100



KLEIN OVERLAAR

STOEP

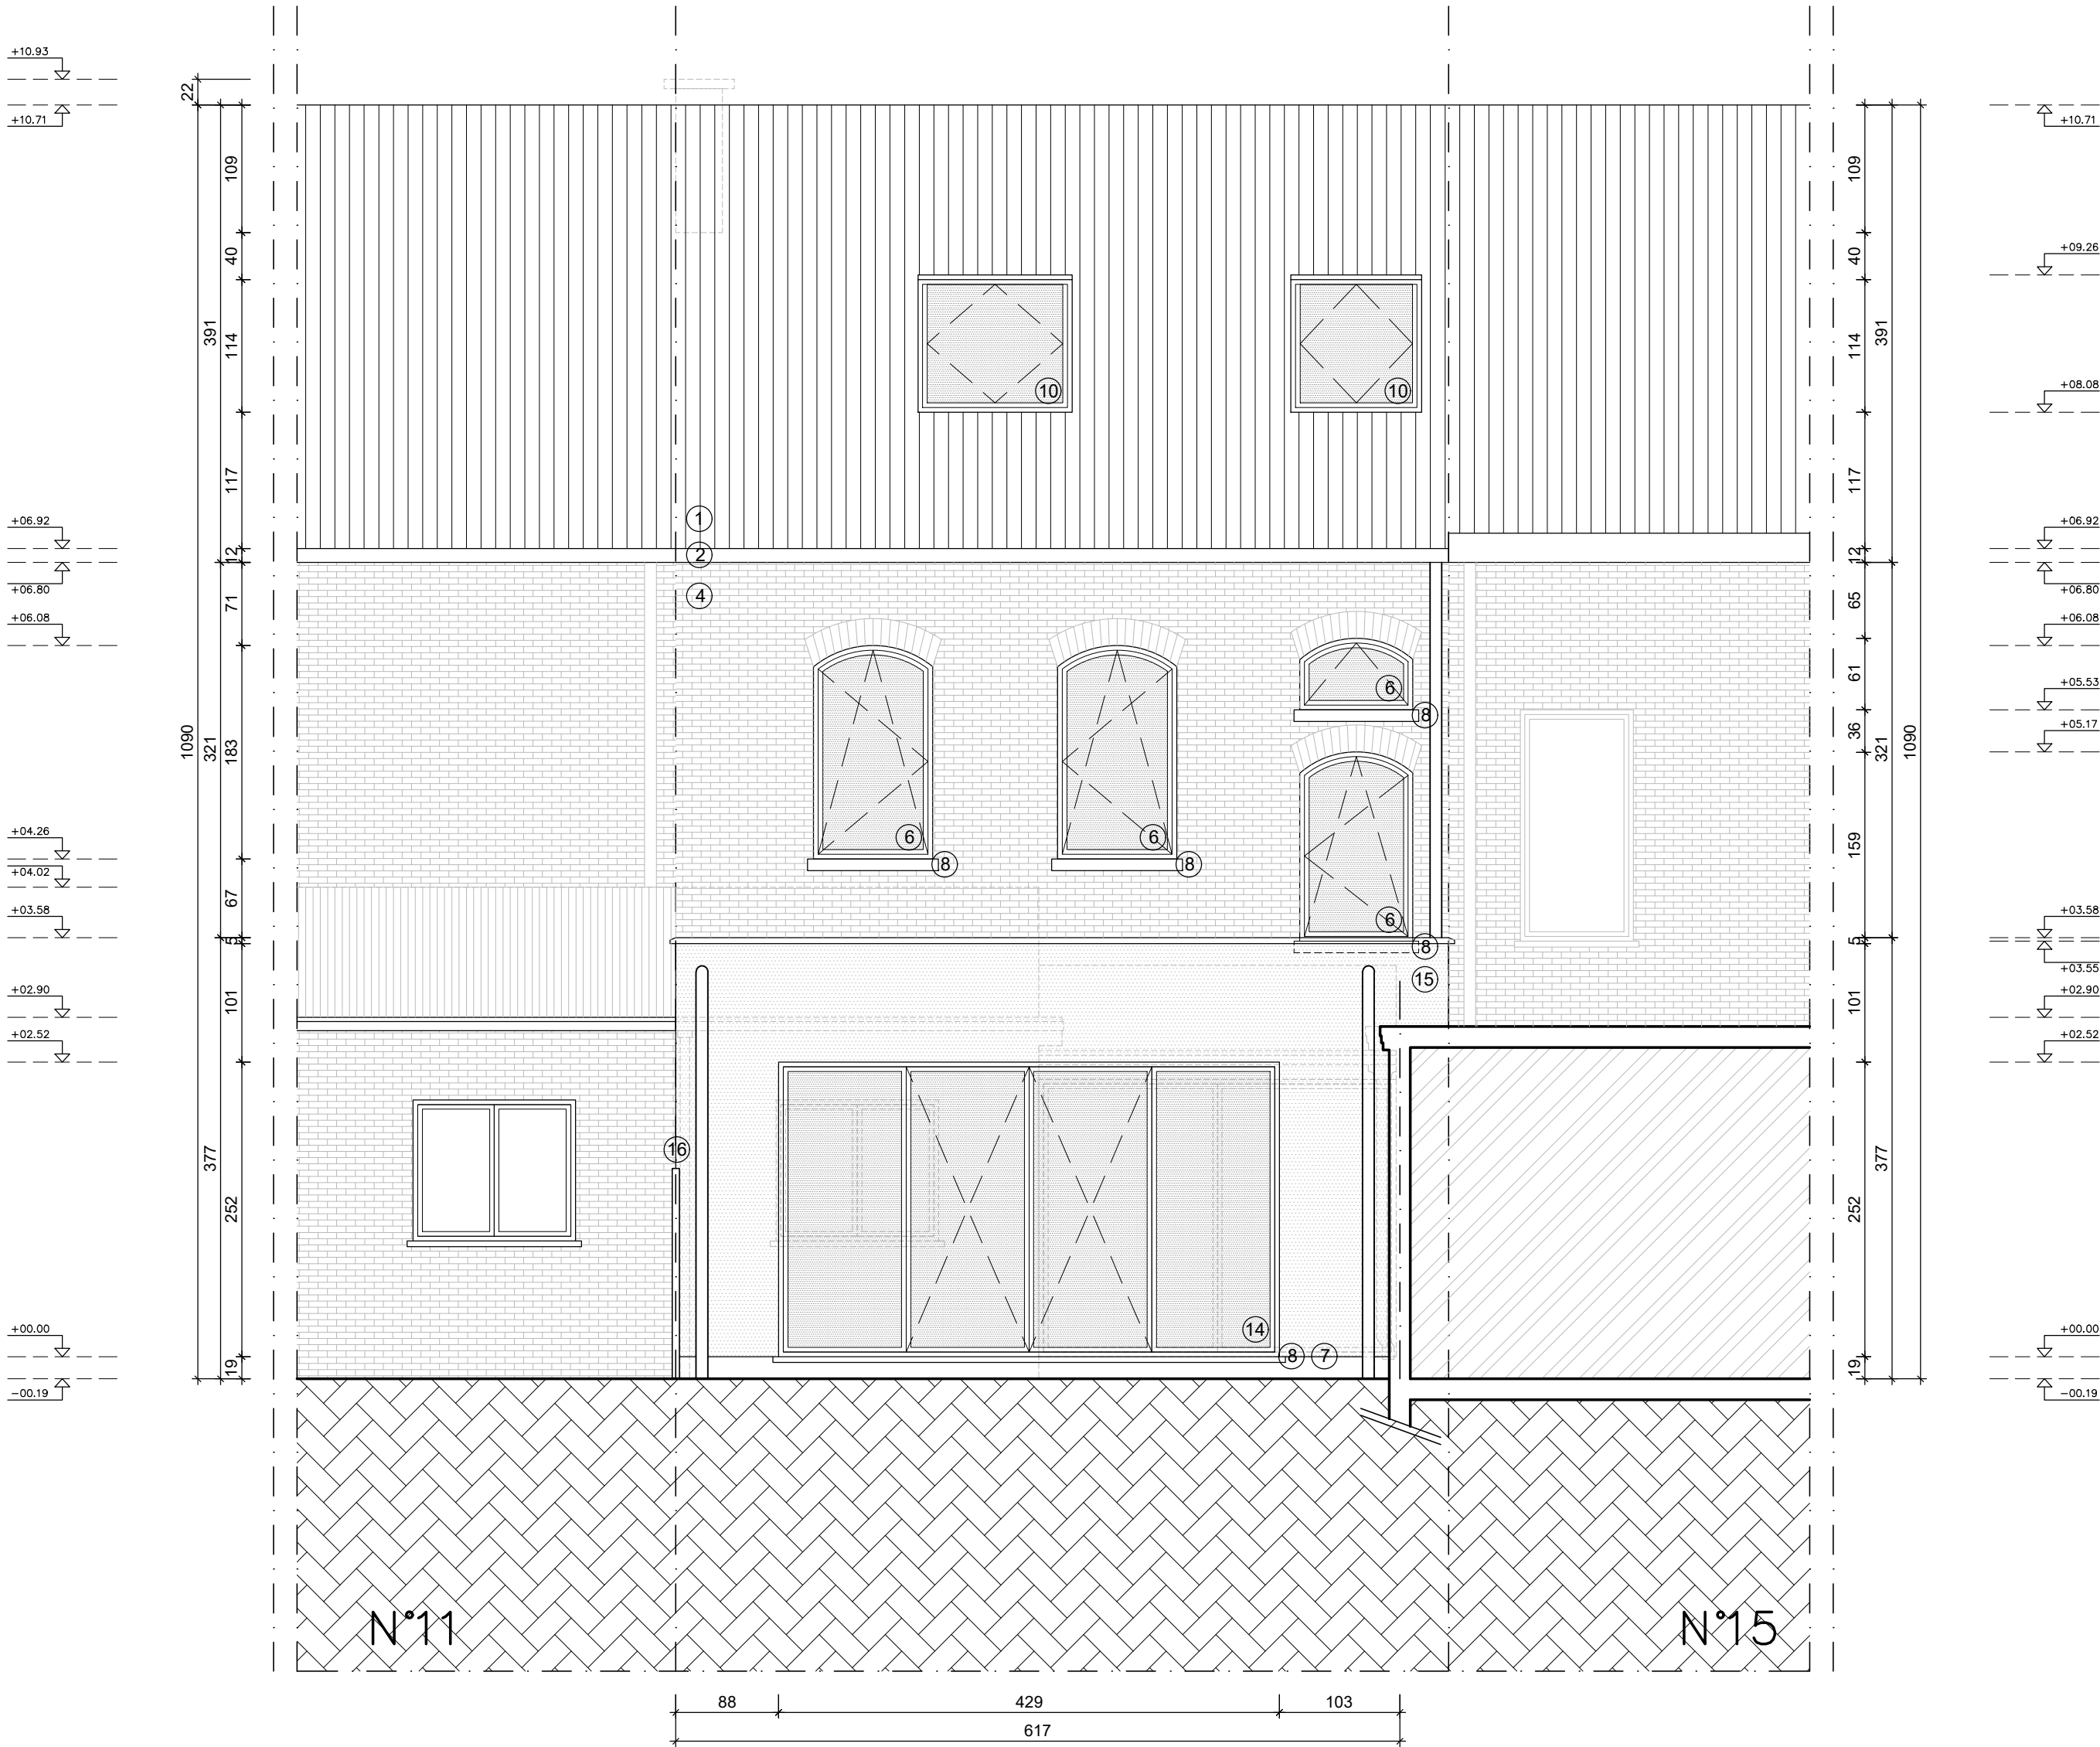C399V4




Opdrachtgever:

Project:
2411–Hoegaarden
13 Klein Overlaar – 3320 Hoegaarden

Architect:

Onderwerp:
ACHTERGEVEL
NIEUW TOESTAND

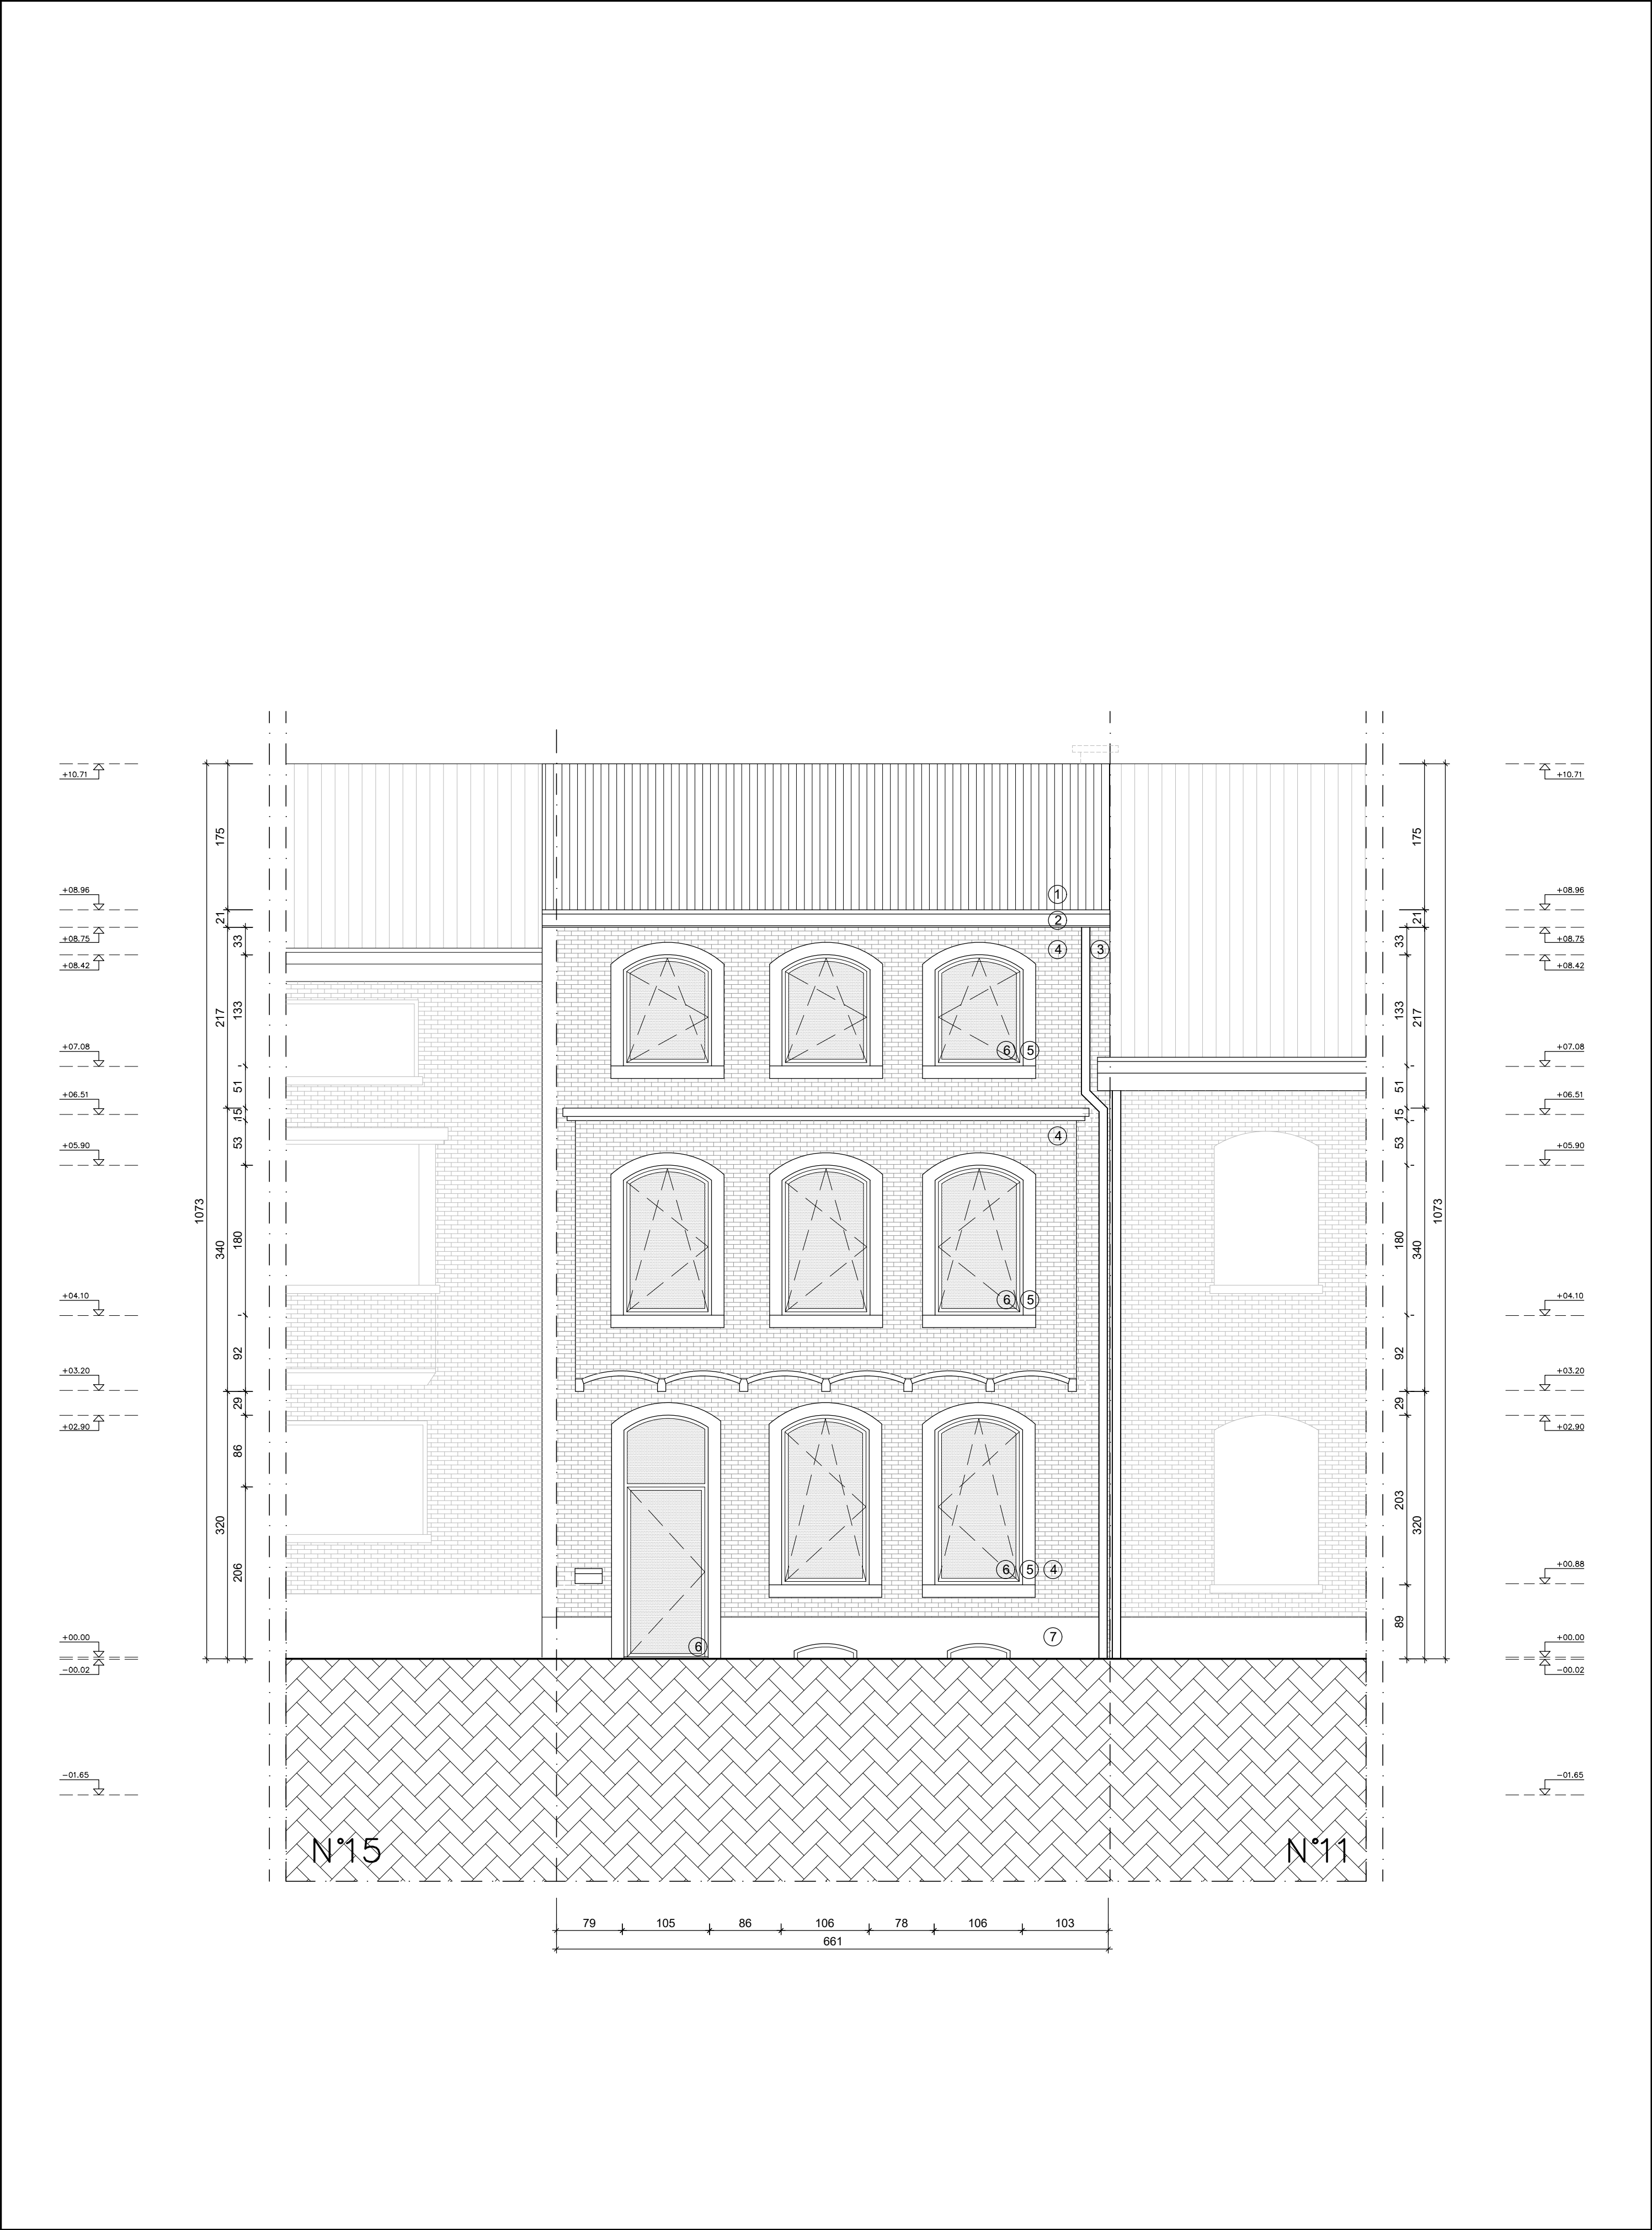Schaal: 1/50



Opdrachtgever:

Project:
2411–Hoegaarden
13 Klein Overlaar – 3320 Hoegaarden

Architect:

Onderwerp:
VOORGEVEL
NIEUW TOESTAND

Schaal: 1/50

Schaal: 1/100

GSPLAN
TOESTAND
0

KLEIN OVERLAAR

Gemeenschap. wegen uitgerust met water, gas, elektriciteit, telefoon, riool

17

2

16

399D4

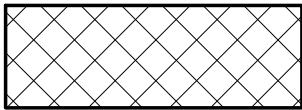
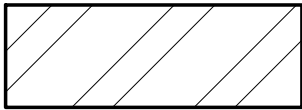
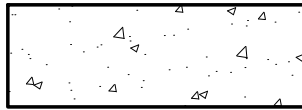
 
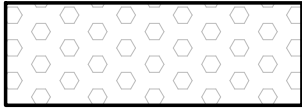
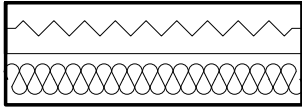
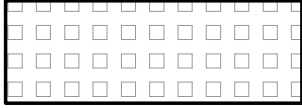
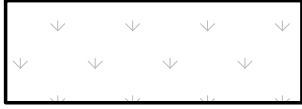


AANVRAAG VAN EEN STEDENBOUWKUNDIGE VERGUNNING

VERBOUW VAN EEN EENGEZINSHUIS GELEGEN TE
KLEIN OVERLAAR N°13 – 3320 HOEGAARDEN

LEGENDE


- ① DAK: TERRACOTTA TILE NATUURLIJKE KLEUR
- ② ZINC CORNICE
- ③ RWA
- ④ RODE BRICK-COATING
- ⑤ BLAUWE STEENKADER
- ⑥ ZWART PVC SCHRIJNWERK
- ⑦ BLAUWE STEEN BASIS
- ⑧ BLAUWE HARDSTEEN
- ⑨ WIT PVC SCHRIJNWERK
- ⑩ VELUX
- ⑪ WIT BRICK-COATING
- ⑫ GOLFPLAAT
- ⑬ HAARD
- ⑭ WIT ALUMINIUM SCHRIJNWERK
- ⑮ GEBROKEN WIT CREPI MET ISOLATIE
- ⑯ HOUTEN FENCE
- ⑰ HAAG

- BESTAANDE STRUCTUUR
- NIEUWE METSELWERK
- METSELWERK VAN BETONBLOKKEN
- GEWAPEND BETON
- GIPSPLATEN WAND
- ISOLATIE
- ISOLATIE
- HOUTEN DEK
- DOORDRINGBARE MATERIALEN
- GRAS

KAMER		NAAM VAN HET LOKAAL
HOP	3.03	HOOGTE ONDER PLAFOND
N	00.00	NIVEAU VAN BEGEWERKTE VLOER
O	20,37	OPPERVLAKTE

- BRANDMELDER

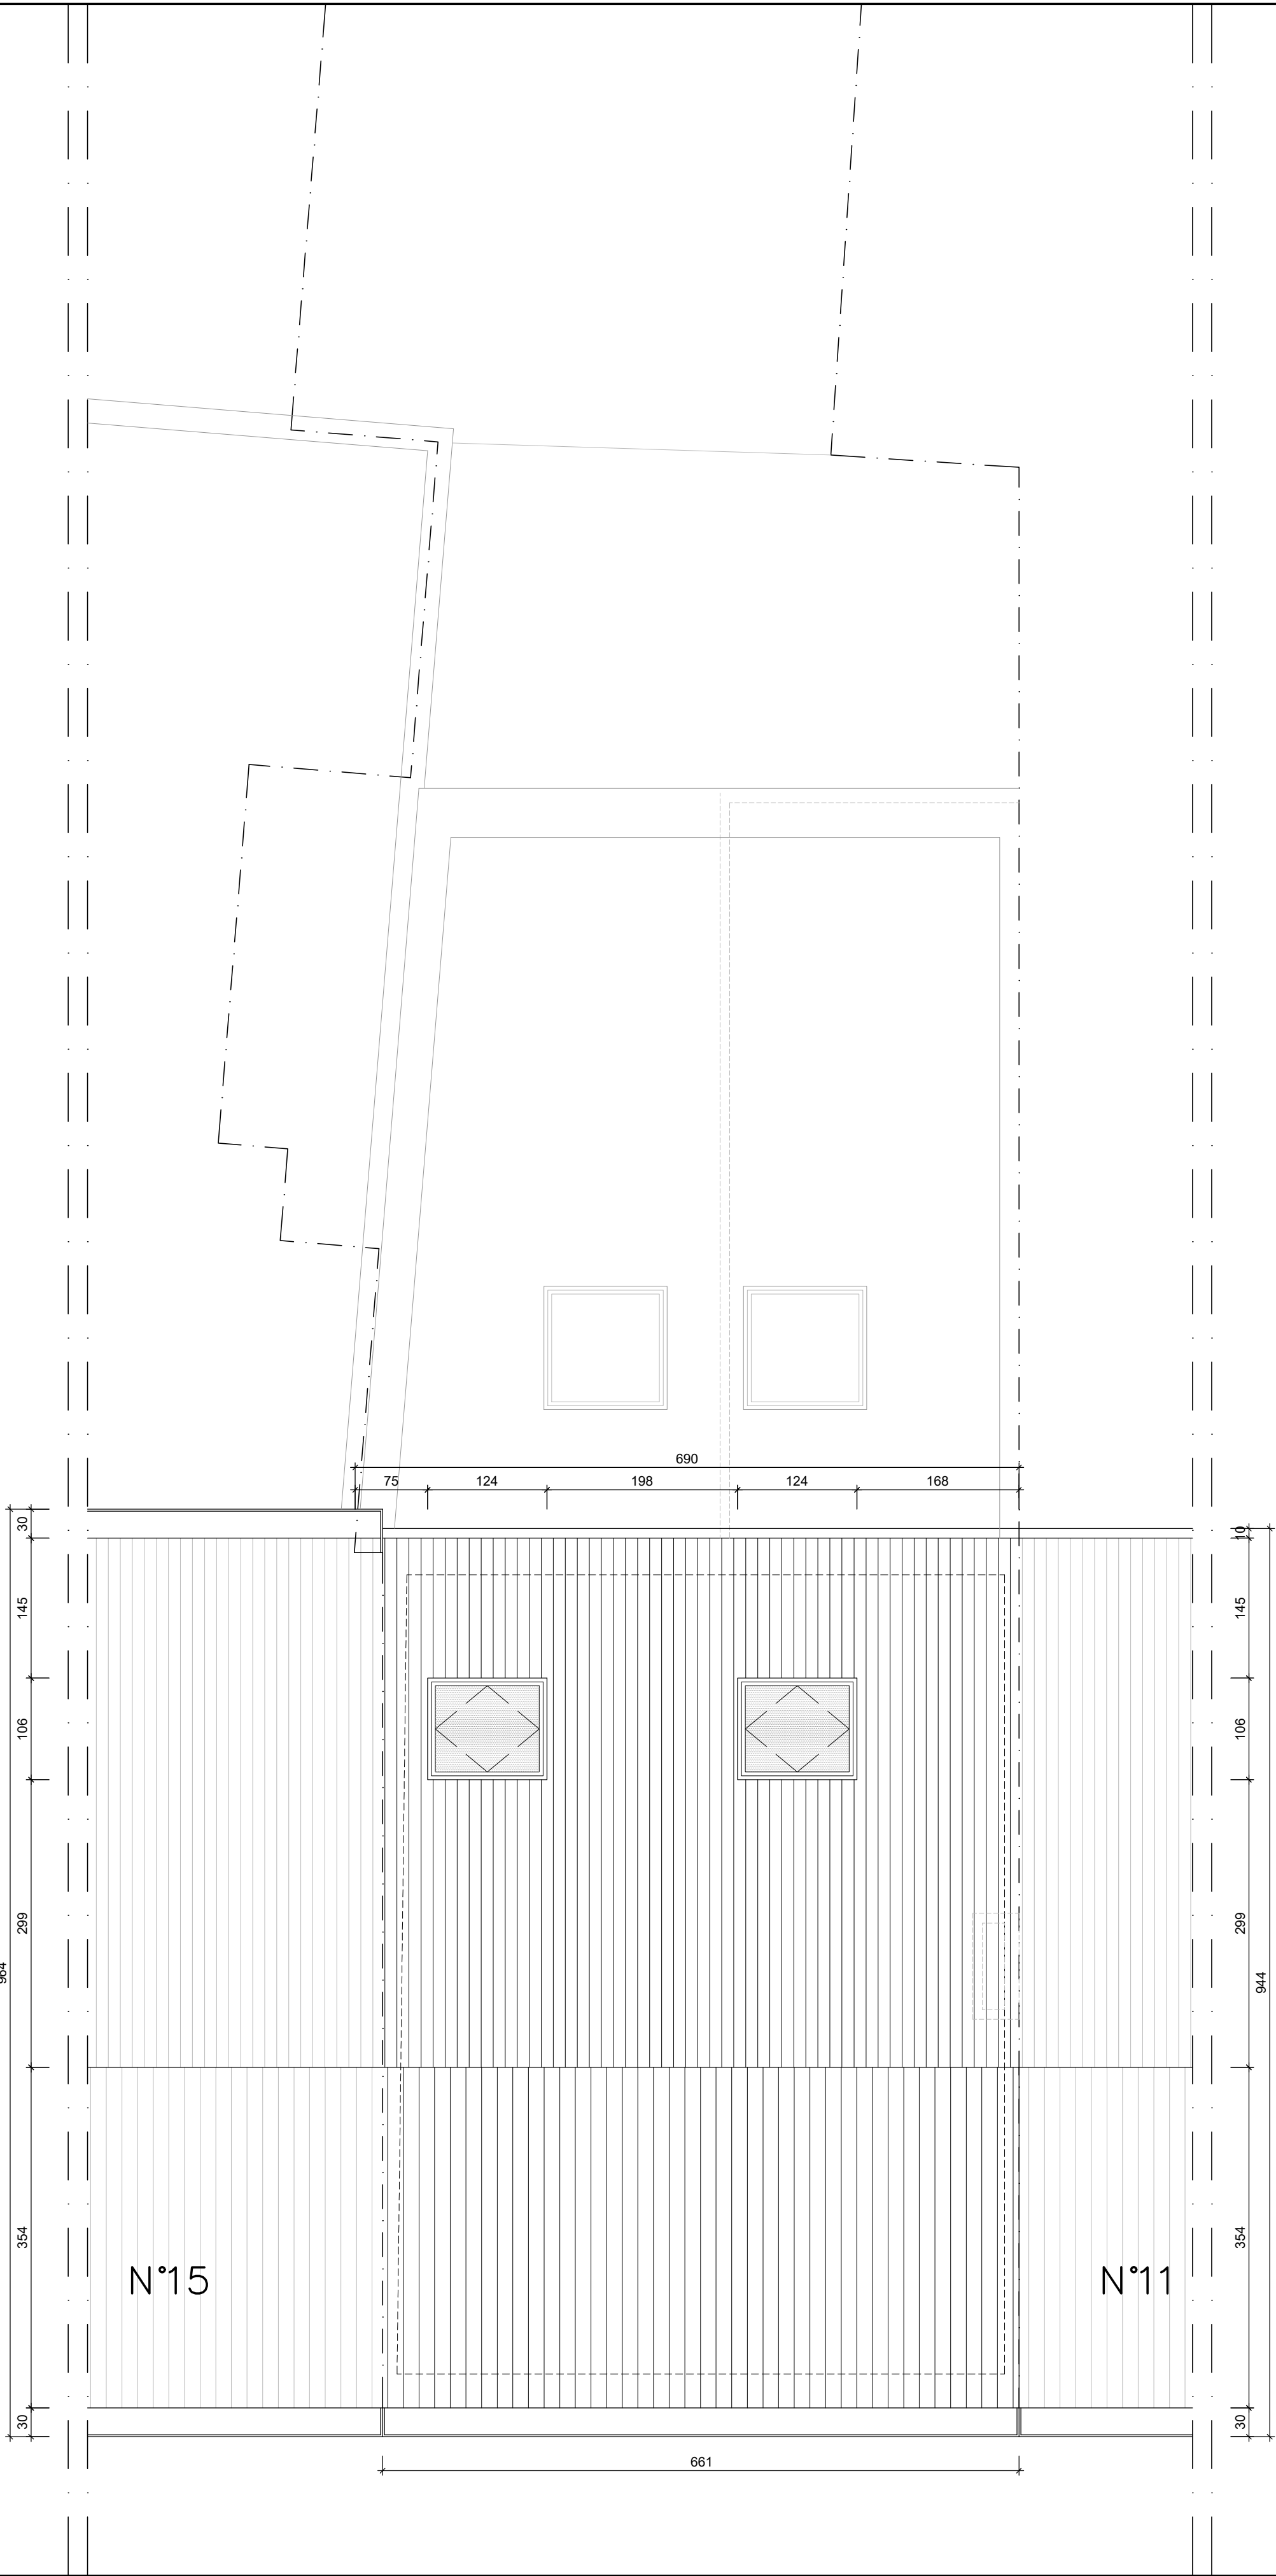- GRONE HAAG




Opdrachtgever:

Project:
2411–Hoegaarden
13 Klein Overlaar – 3320 Hoegaarden

Architect:

Onderwerp:
NIVEAU DAK
NIEUW TOESTAND

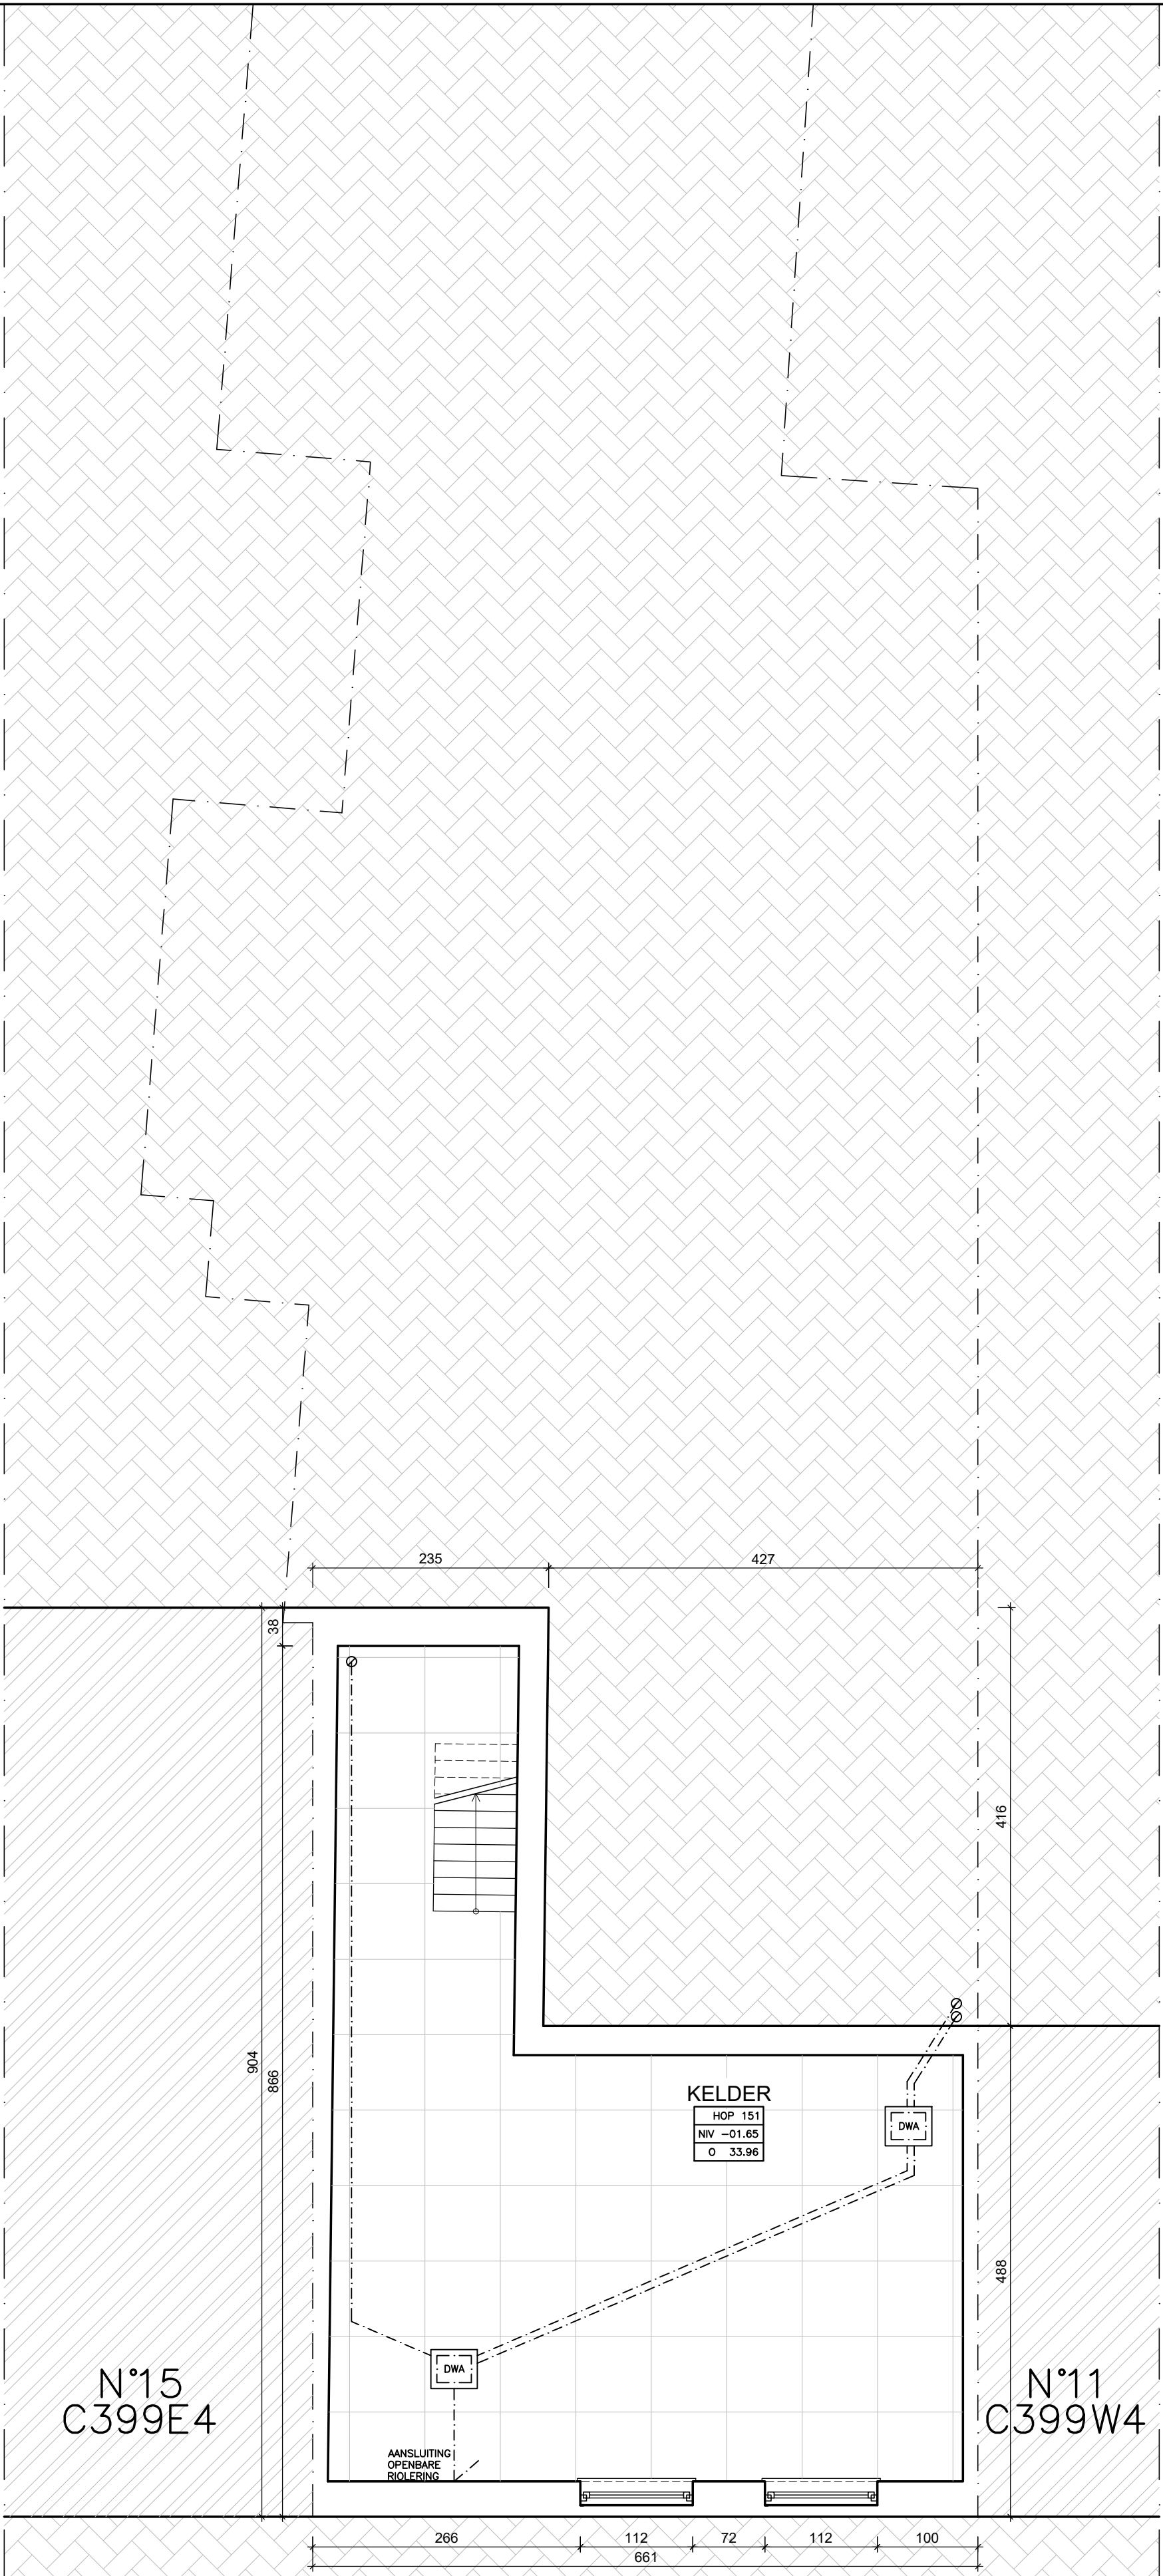Schaal: 1/50



KLEIN OVERLAAR
Gemeenschap. wegen uitgerust met water, gas, elektriciteit, telefoon, riool

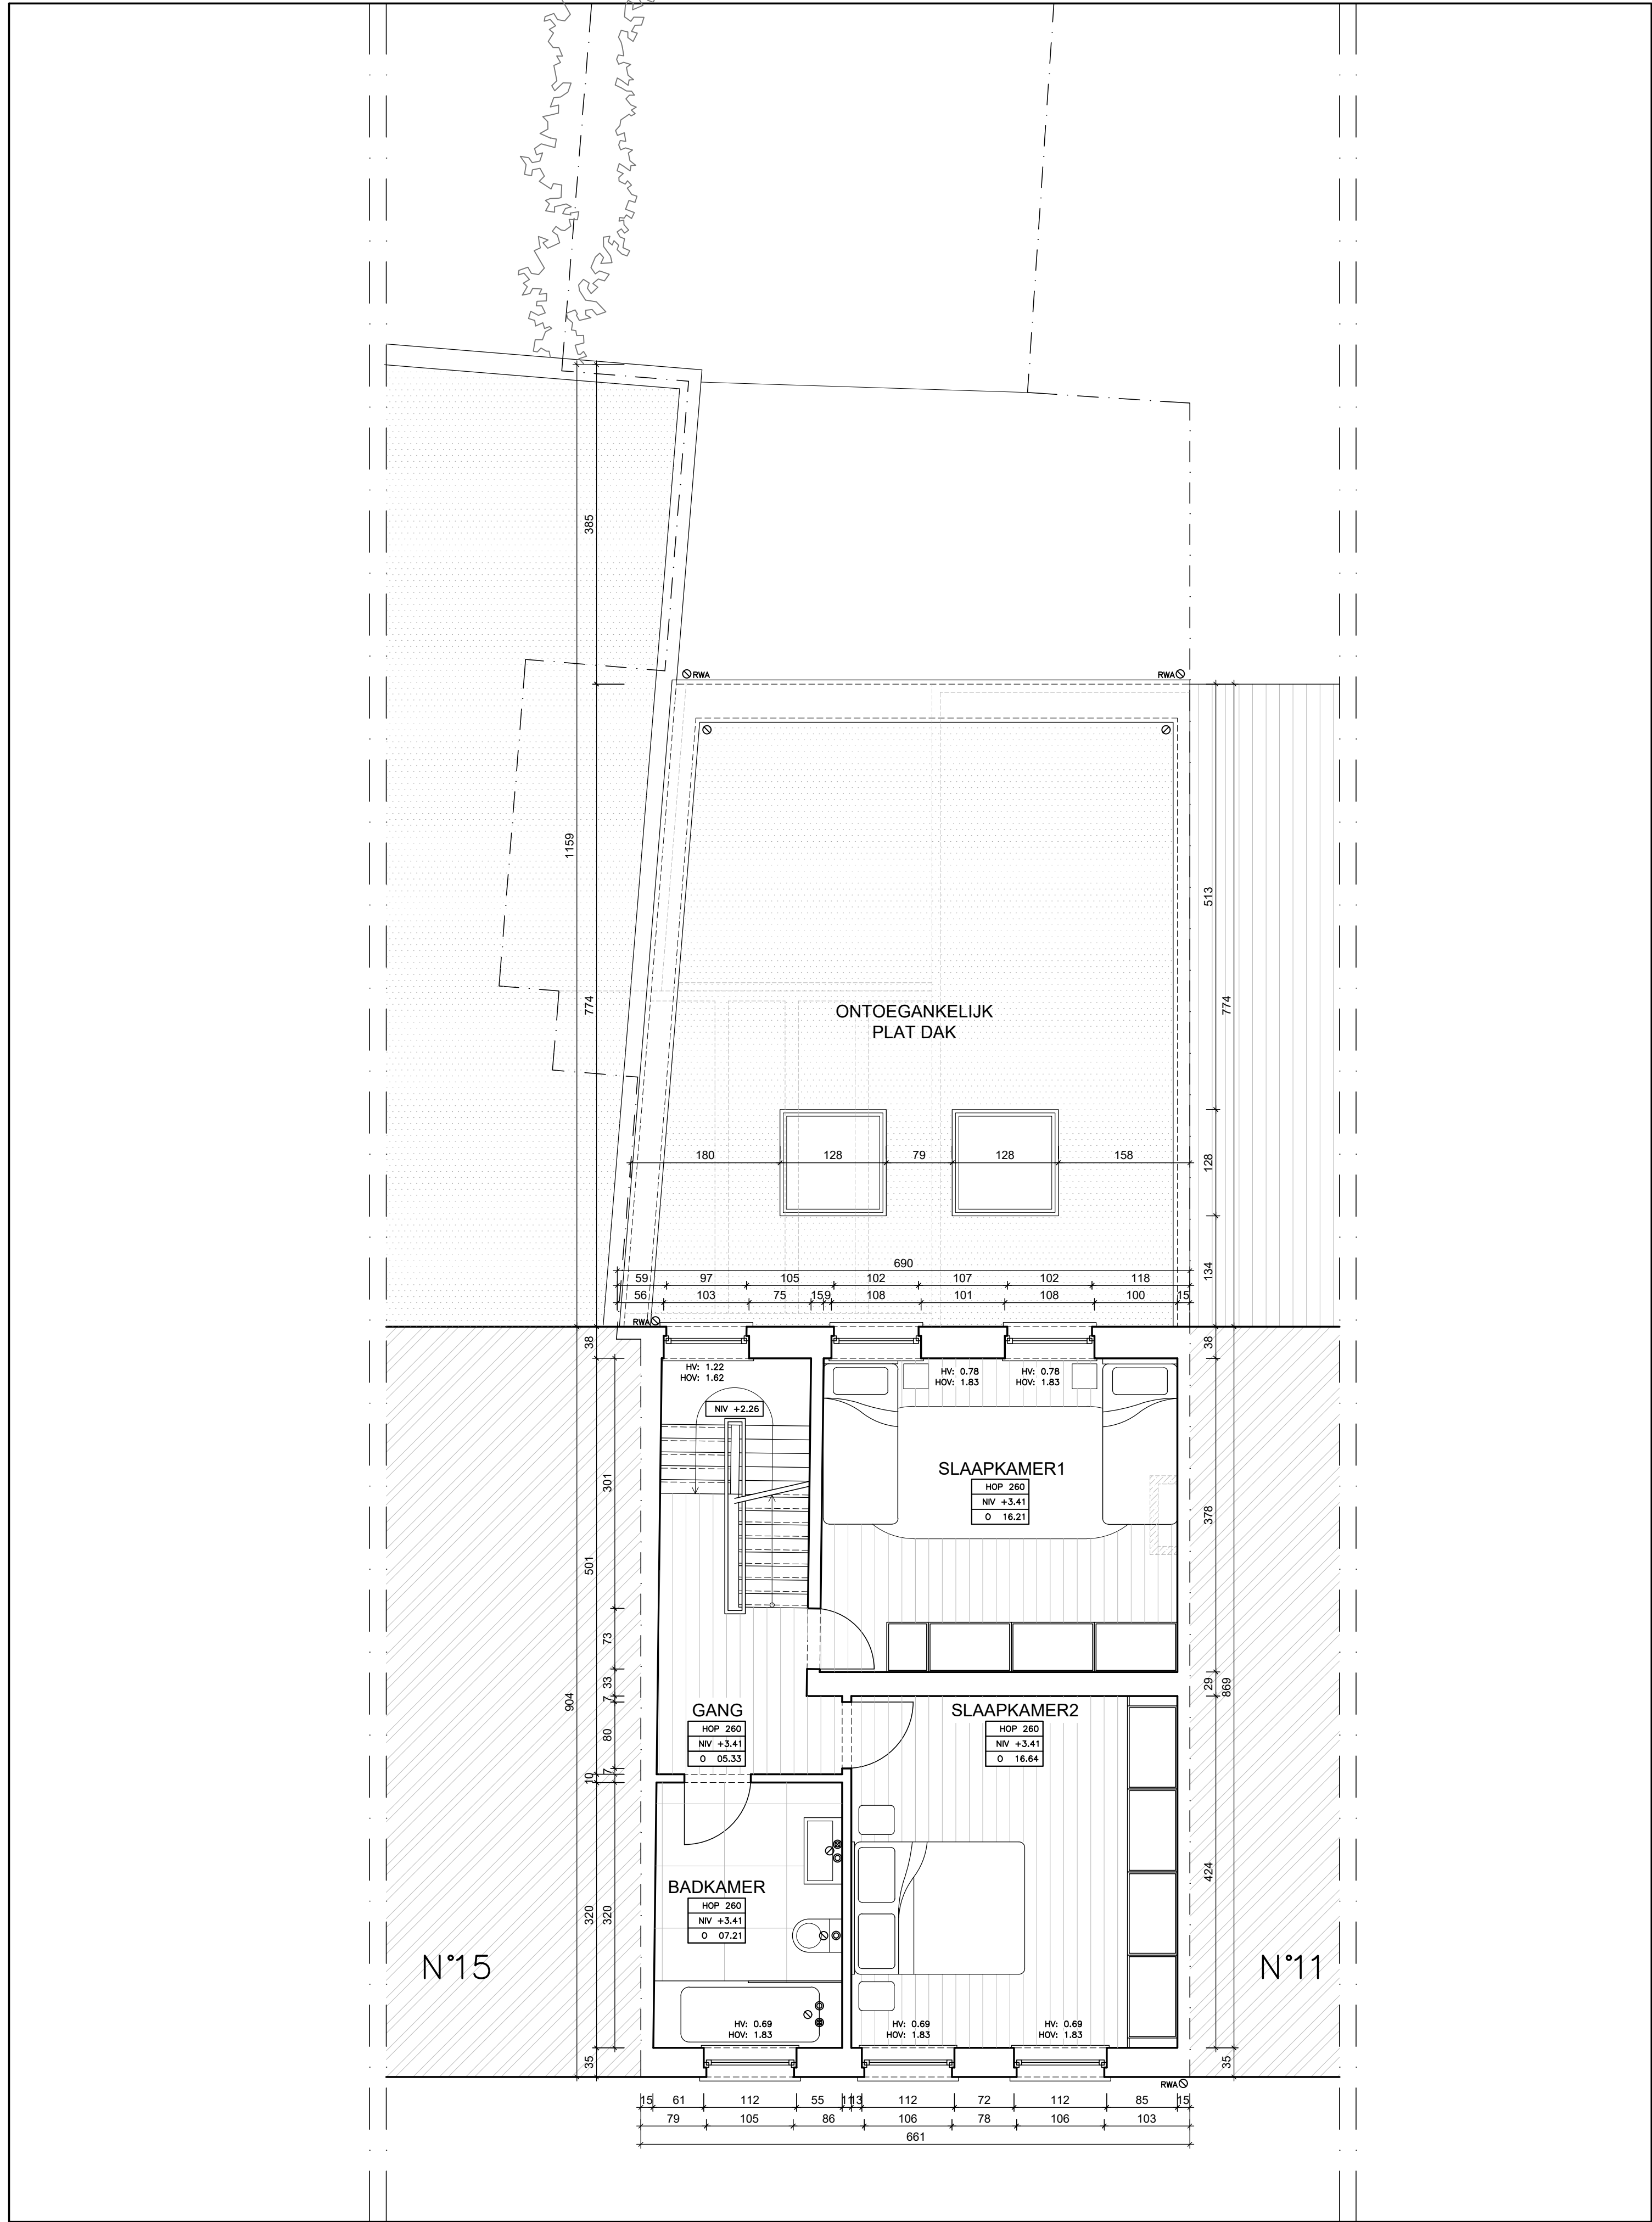
Opdrachtgever:

Project:
2411–Hoegaarden
13 Klein Overlaar – 3320 Hoegaarden

Architect:

Onderwerp:
NIVEAU R–1
NIEUW TOESTAND

Schaal: 1/50




Opdrachtgever:

Project:
2411-Hoegaarden
13 Klein Overlaar - 3320 Hoegaarden

Architect:
- -

Onderwerp:
NIVEAU R+1
NIEUW TOESTAND

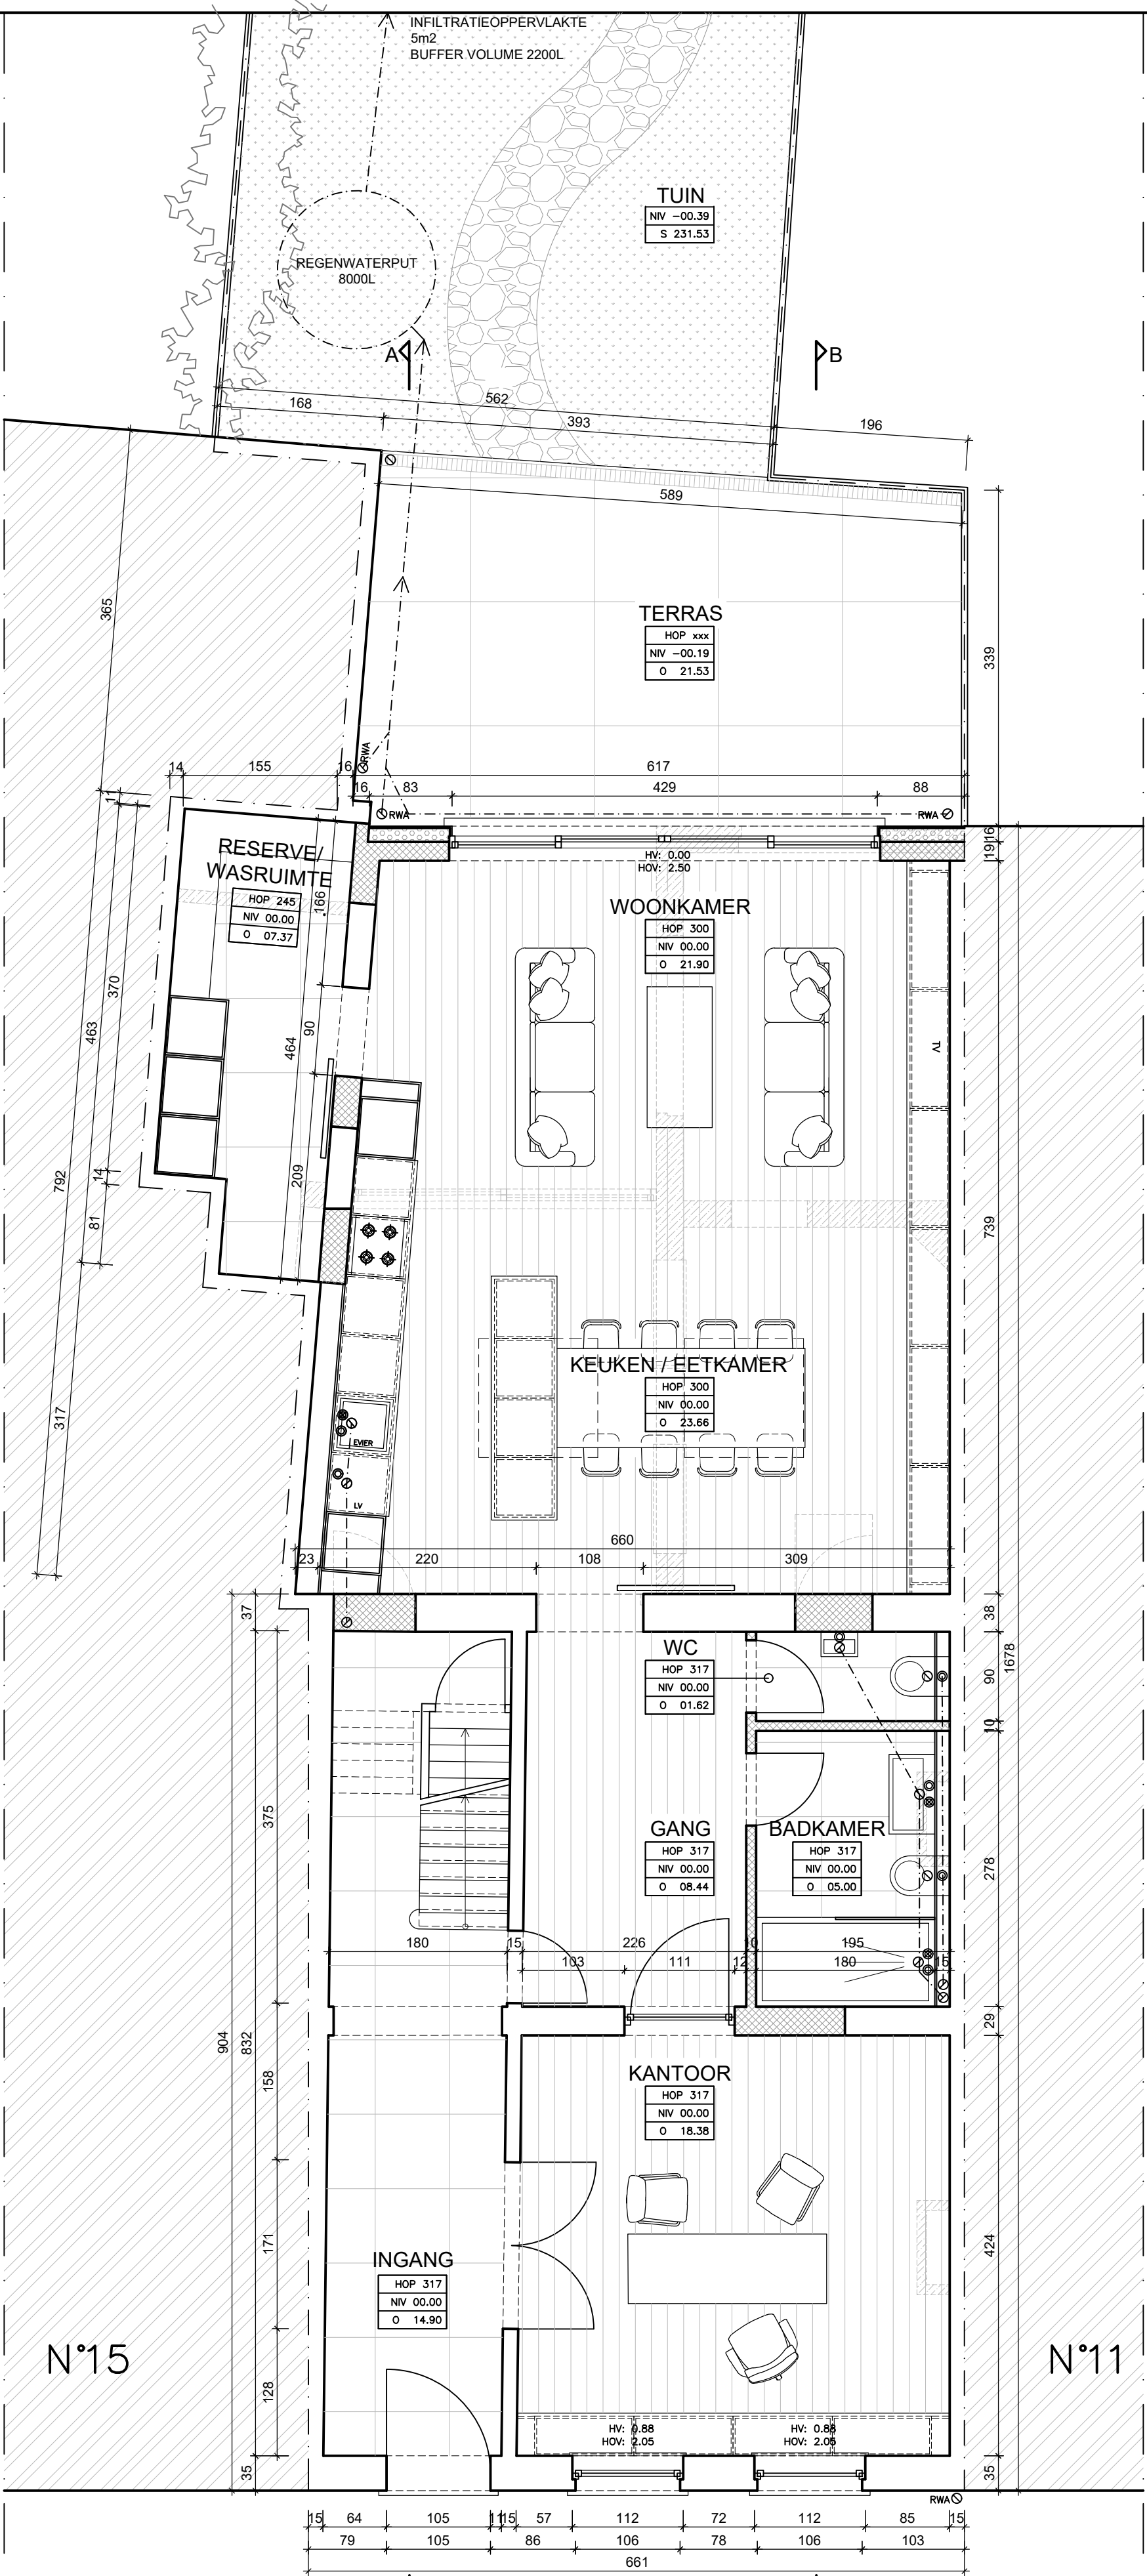Schaal: 1/50



KLEIN OVERLAAR
Gemeenschap. wegen uitgerust met water, gas, elektriciteit, telefoon, riool

Opdrachtgever:

Project:
2411-Hoegaarden
13 Klein Overlaar - 3320 Hoegaarden

Architect:
- -

Onderwerp:
NIVEAU RDC
NIEUW TOESTAND

Schaal: 1/50