



ALLE stopcontacten **HORIZONTAAL** plaatsen,
tenzij anders vermeld met tekst

- verlichtingspunt
- verlichtingspunt wand
- enkel stopcontact
- dubbel stopcontact
- schakelaar
(type te bepalen door elektricien)
- TV aansluiting TV (Coax)
- tel. aansluiting telefoon
- UTP aansluiting UTP (internet)
- Thermo. Thermostaat
- videofoon
- rookmelder
- voedingskabel
- drukknoop bel
- Toevoer WW+KW+afvoer
- Toevoer KW+afvoer

GEEN VLOERVERWARMING:

- berging
- inkom/ nachthal

LIESENBORGH
EXPERTS IN KLANTENBEGELEIDING

Ekkelgaarden 6M
3500 Hasselt

Tel. 011 / 27 07 10
info@liesenborghs.com



Won. B0.1	datum: 22/10/2020	schaal 1: 50
Residentie "De Groene Wal" Boomgaardstraat 26 3680 Maaseik	Dhr. & Mevr. xxx	BRUTO opp. app.: 00,00 m ² terras:

	aard der wijzigingen
24/04/20	goedkeuring RUWBOW+LICHTPUNTEN
22/10/20	GOEDKEURING
alle maten na te meten op de werf	

gevelsteen		H. 30 cm	elektriciteit basis = symboolkleur rood
isolatie			
Betonwanden			elektriciteit supplement = symboolkleur blauw
Gipsblokken			
Snelbouw			
Kalkzandsteen		H. 110 cm deur Centrische hoogtes!	

This architectural floor plan depicts a residential unit with the following features:

- Rooms and Dimensions:**
 - DRESSING:** Located at the top left, containing a red circle labeled "RM".
 - SLAAPKAMER (Bedroom):** Located at the top right, featuring a window with a view of "R.B.1.035".
 - WOONKAMER (Living Room):** Located at the bottom right, featuring a fireplace and a view of "R.B.1.018".
- Staircase:** A spiral staircase labeled "TRAP" is situated on the left side, with a view of "R.B.1.017".
- Dimensions:** The plan includes numerous numerical dimensions for room sizes and wall thicknesses, such as 132, 127, 65, 134, 60, 200, 514, 250, 123, 45, 90, 253, 50, 90x217, 40, 121, 45, 90, 253, 214, 90, 388, 633, 125, 242, 125, 229, 41, 134, 56, 28, 42, 256, 93, and 615.
- Architectural Details:** The plan shows various architectural elements including walls, doors, windows, a fireplace, and a staircase. It also includes a north arrow pointing towards the top right.

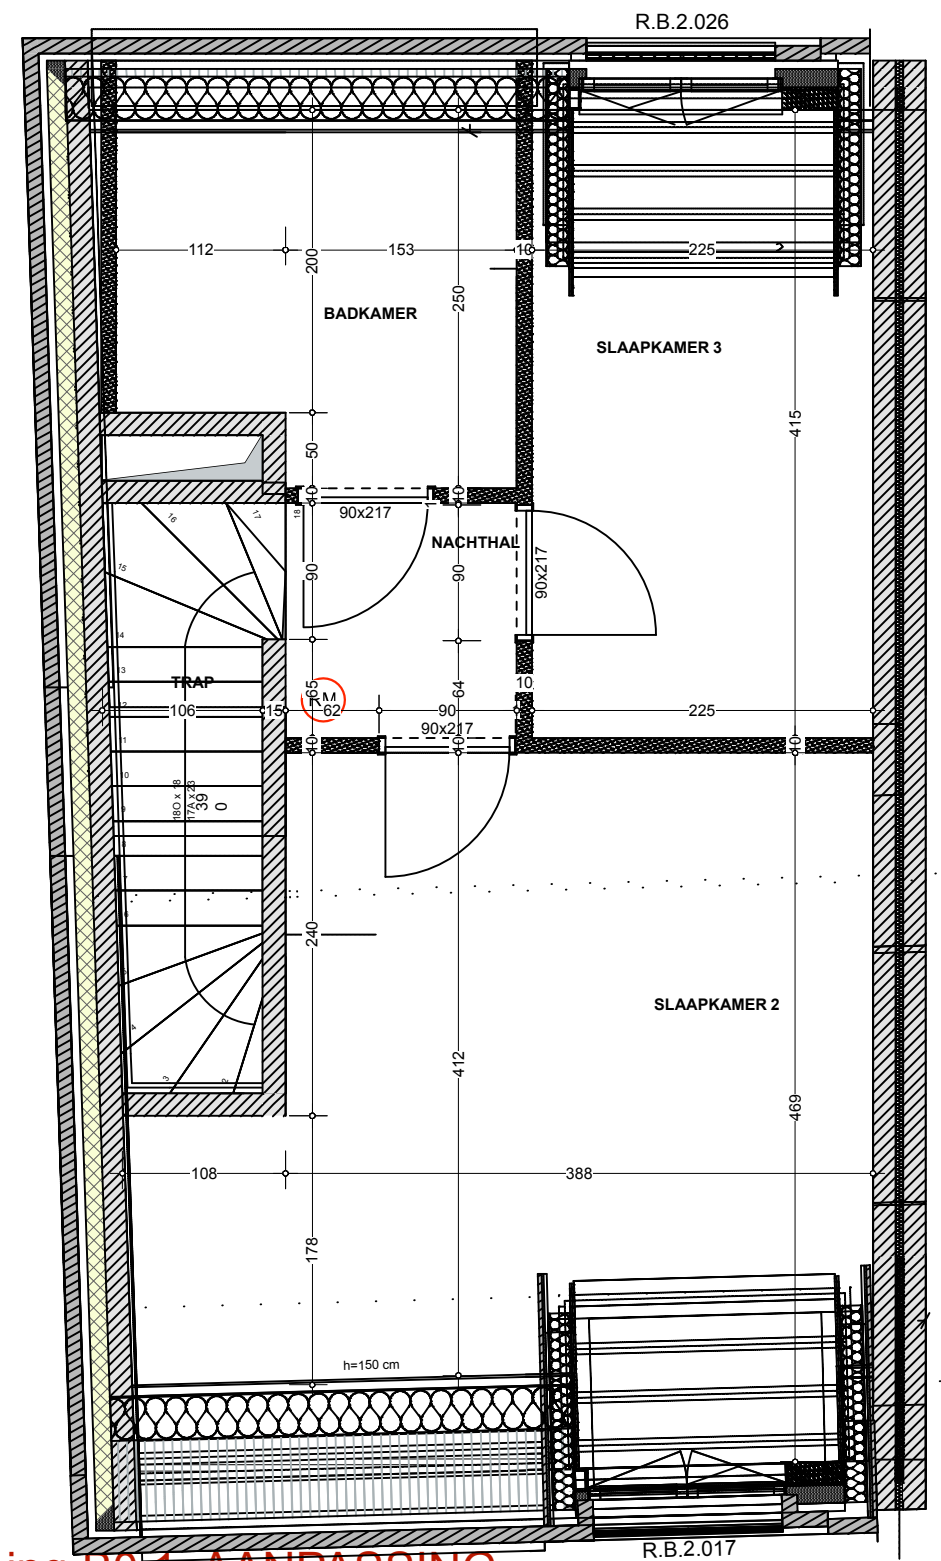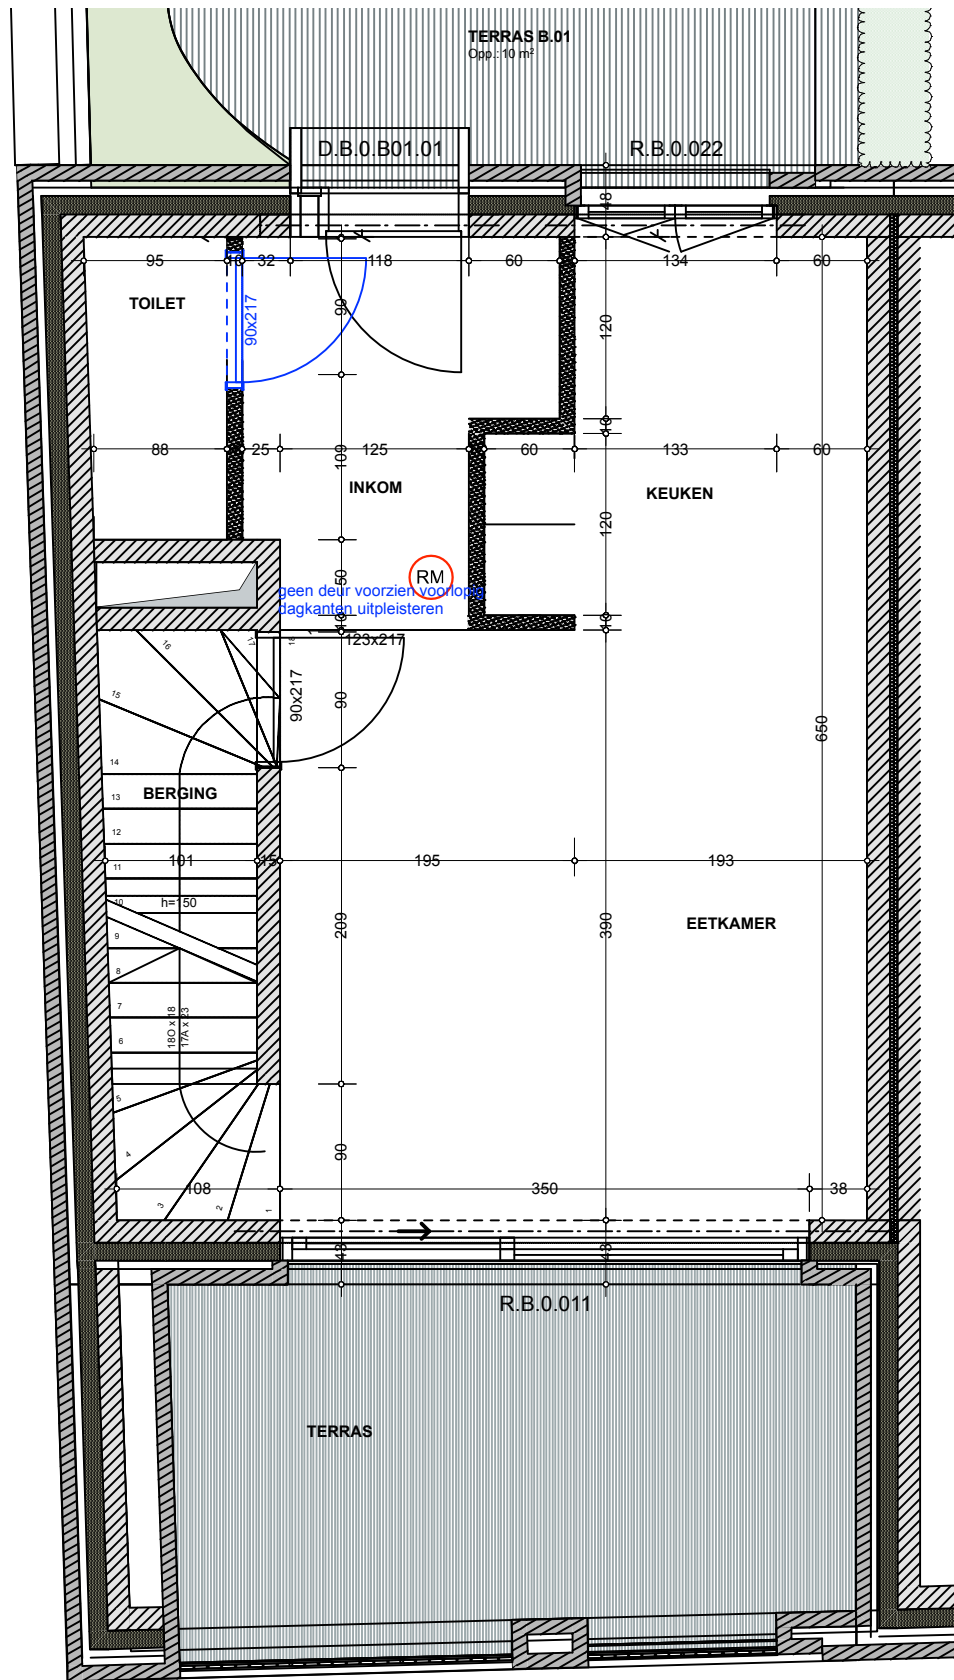

LIESENBORGH'S
EXPERTS IN KLANTENBEGELEIDING

Ekkelgaarden 6M
3500 Hasselt

Tel. 011 / 27 07 10
info@liesenborghs.com

Won. B0.1	datum: 22/10/2020	schaal 1: 50
Residentie "De Groene Wal" Boomgaardstraat 26 3680 Maaseik	Dhr. & Mevr. xxx	BRUTO opp. app.: 00,00 m² terras:

datum	aard der wijzigingen
24/04/20	goedkeuring RUWBOUW+LICHTPUNTEN
22/10/20	GOEDKEURING
alle maten na te meten op de werf	

gevelsteen		 H. 30 cm	elektriciteit basis = symboolkleur rood
isolatie			
Betonwanden		 H. 110 cm deur	elektriciteit supplement = symboolkleur blauw
Gipsblokken			
Snelbouw			
Kalkzandsteen			
Centrische hoogtes!			