




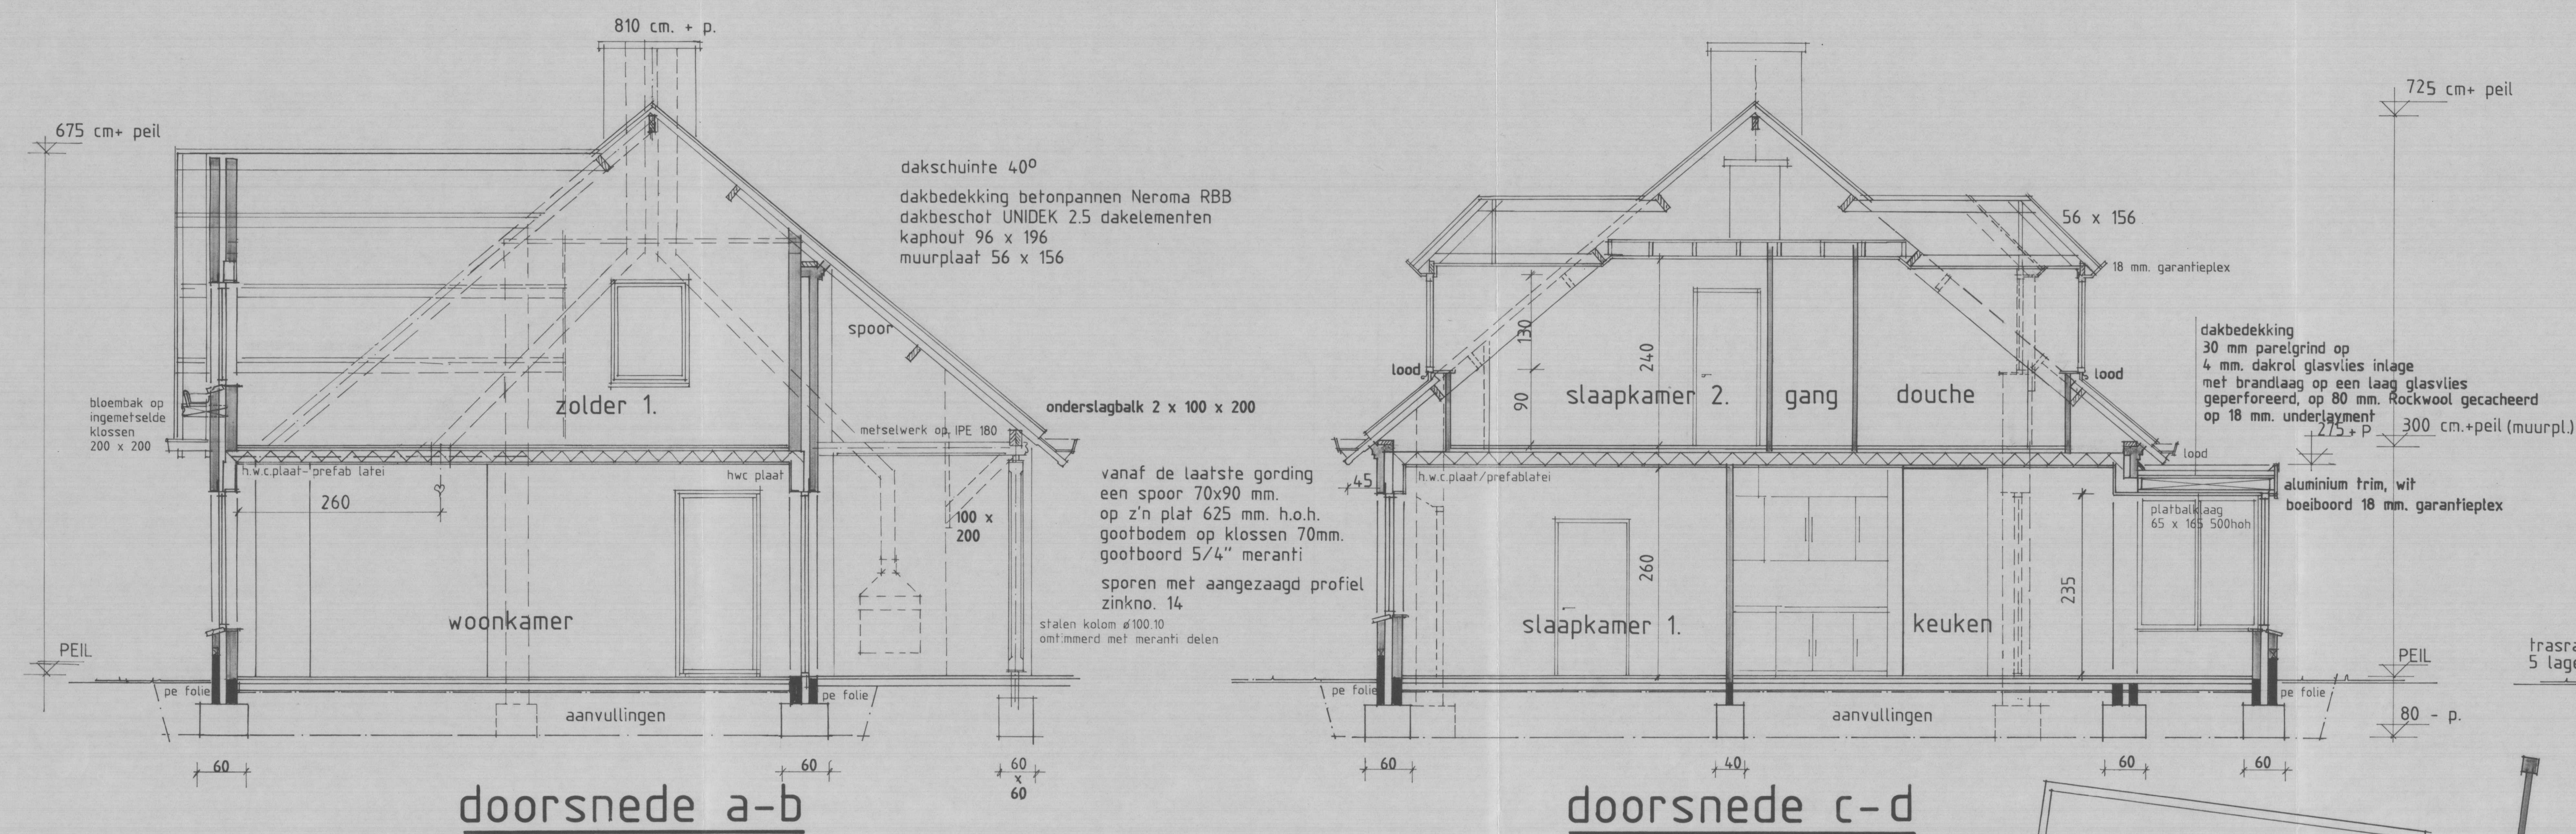


de funderingen te wapenen met een onder + bovennet ϕ 6-15
de fundering aan te zetten op de vaste bank middels zuiver-zand aanvulling !

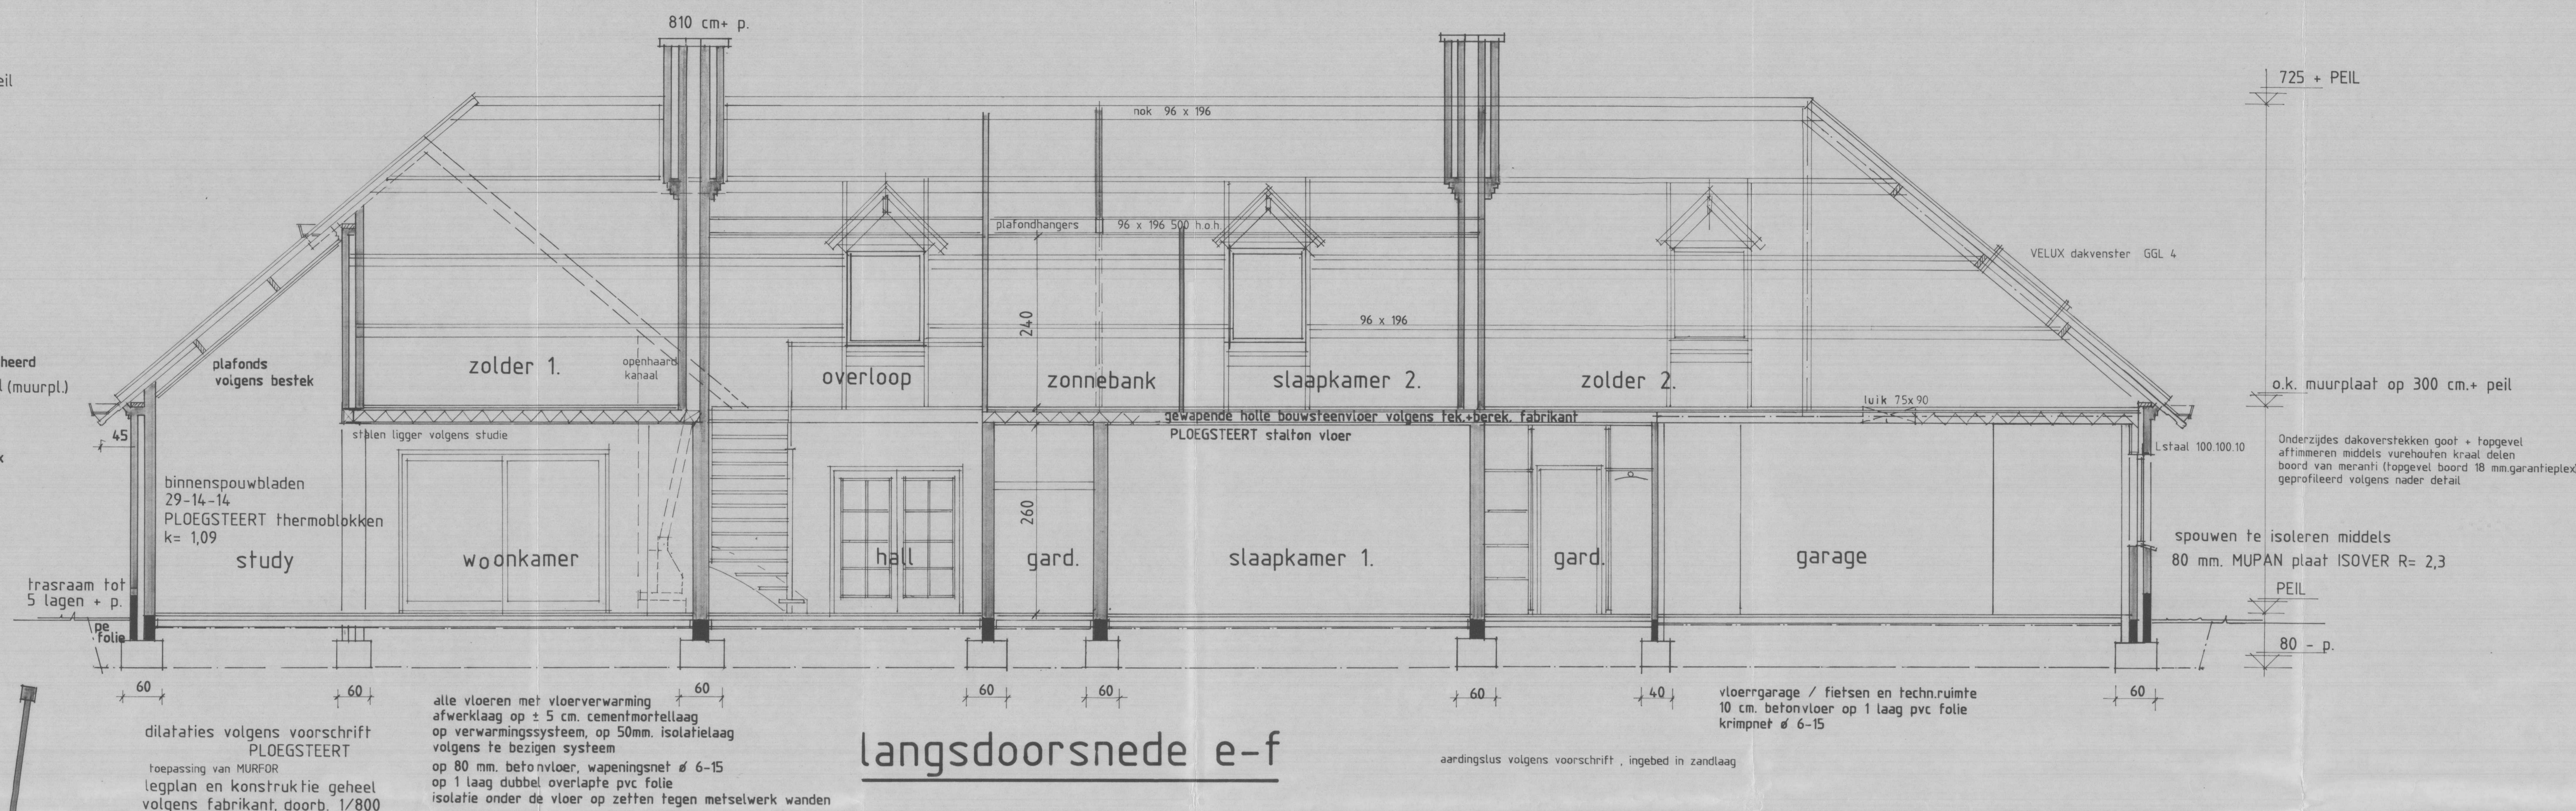

dilatatie volgens voorschrift PLOEGSTEERT
bevestiging van MUPAN
legplan en constructie geheel volgens fabrikant, doorb. 1/800

alle vloeren met vloerverwarming
af-verslaag op +5 cm. cementbetonlaag
op verwarmingssysteem, op 50mm. isolatielaag
volgens te bezien systeem
op 80 mm. betonvloer - wapeningsnet ϕ 6-15
op 1 laag dubbel overlapt pvc folie
isolatie onder de vloer op zeven tegen metselwerk wanden

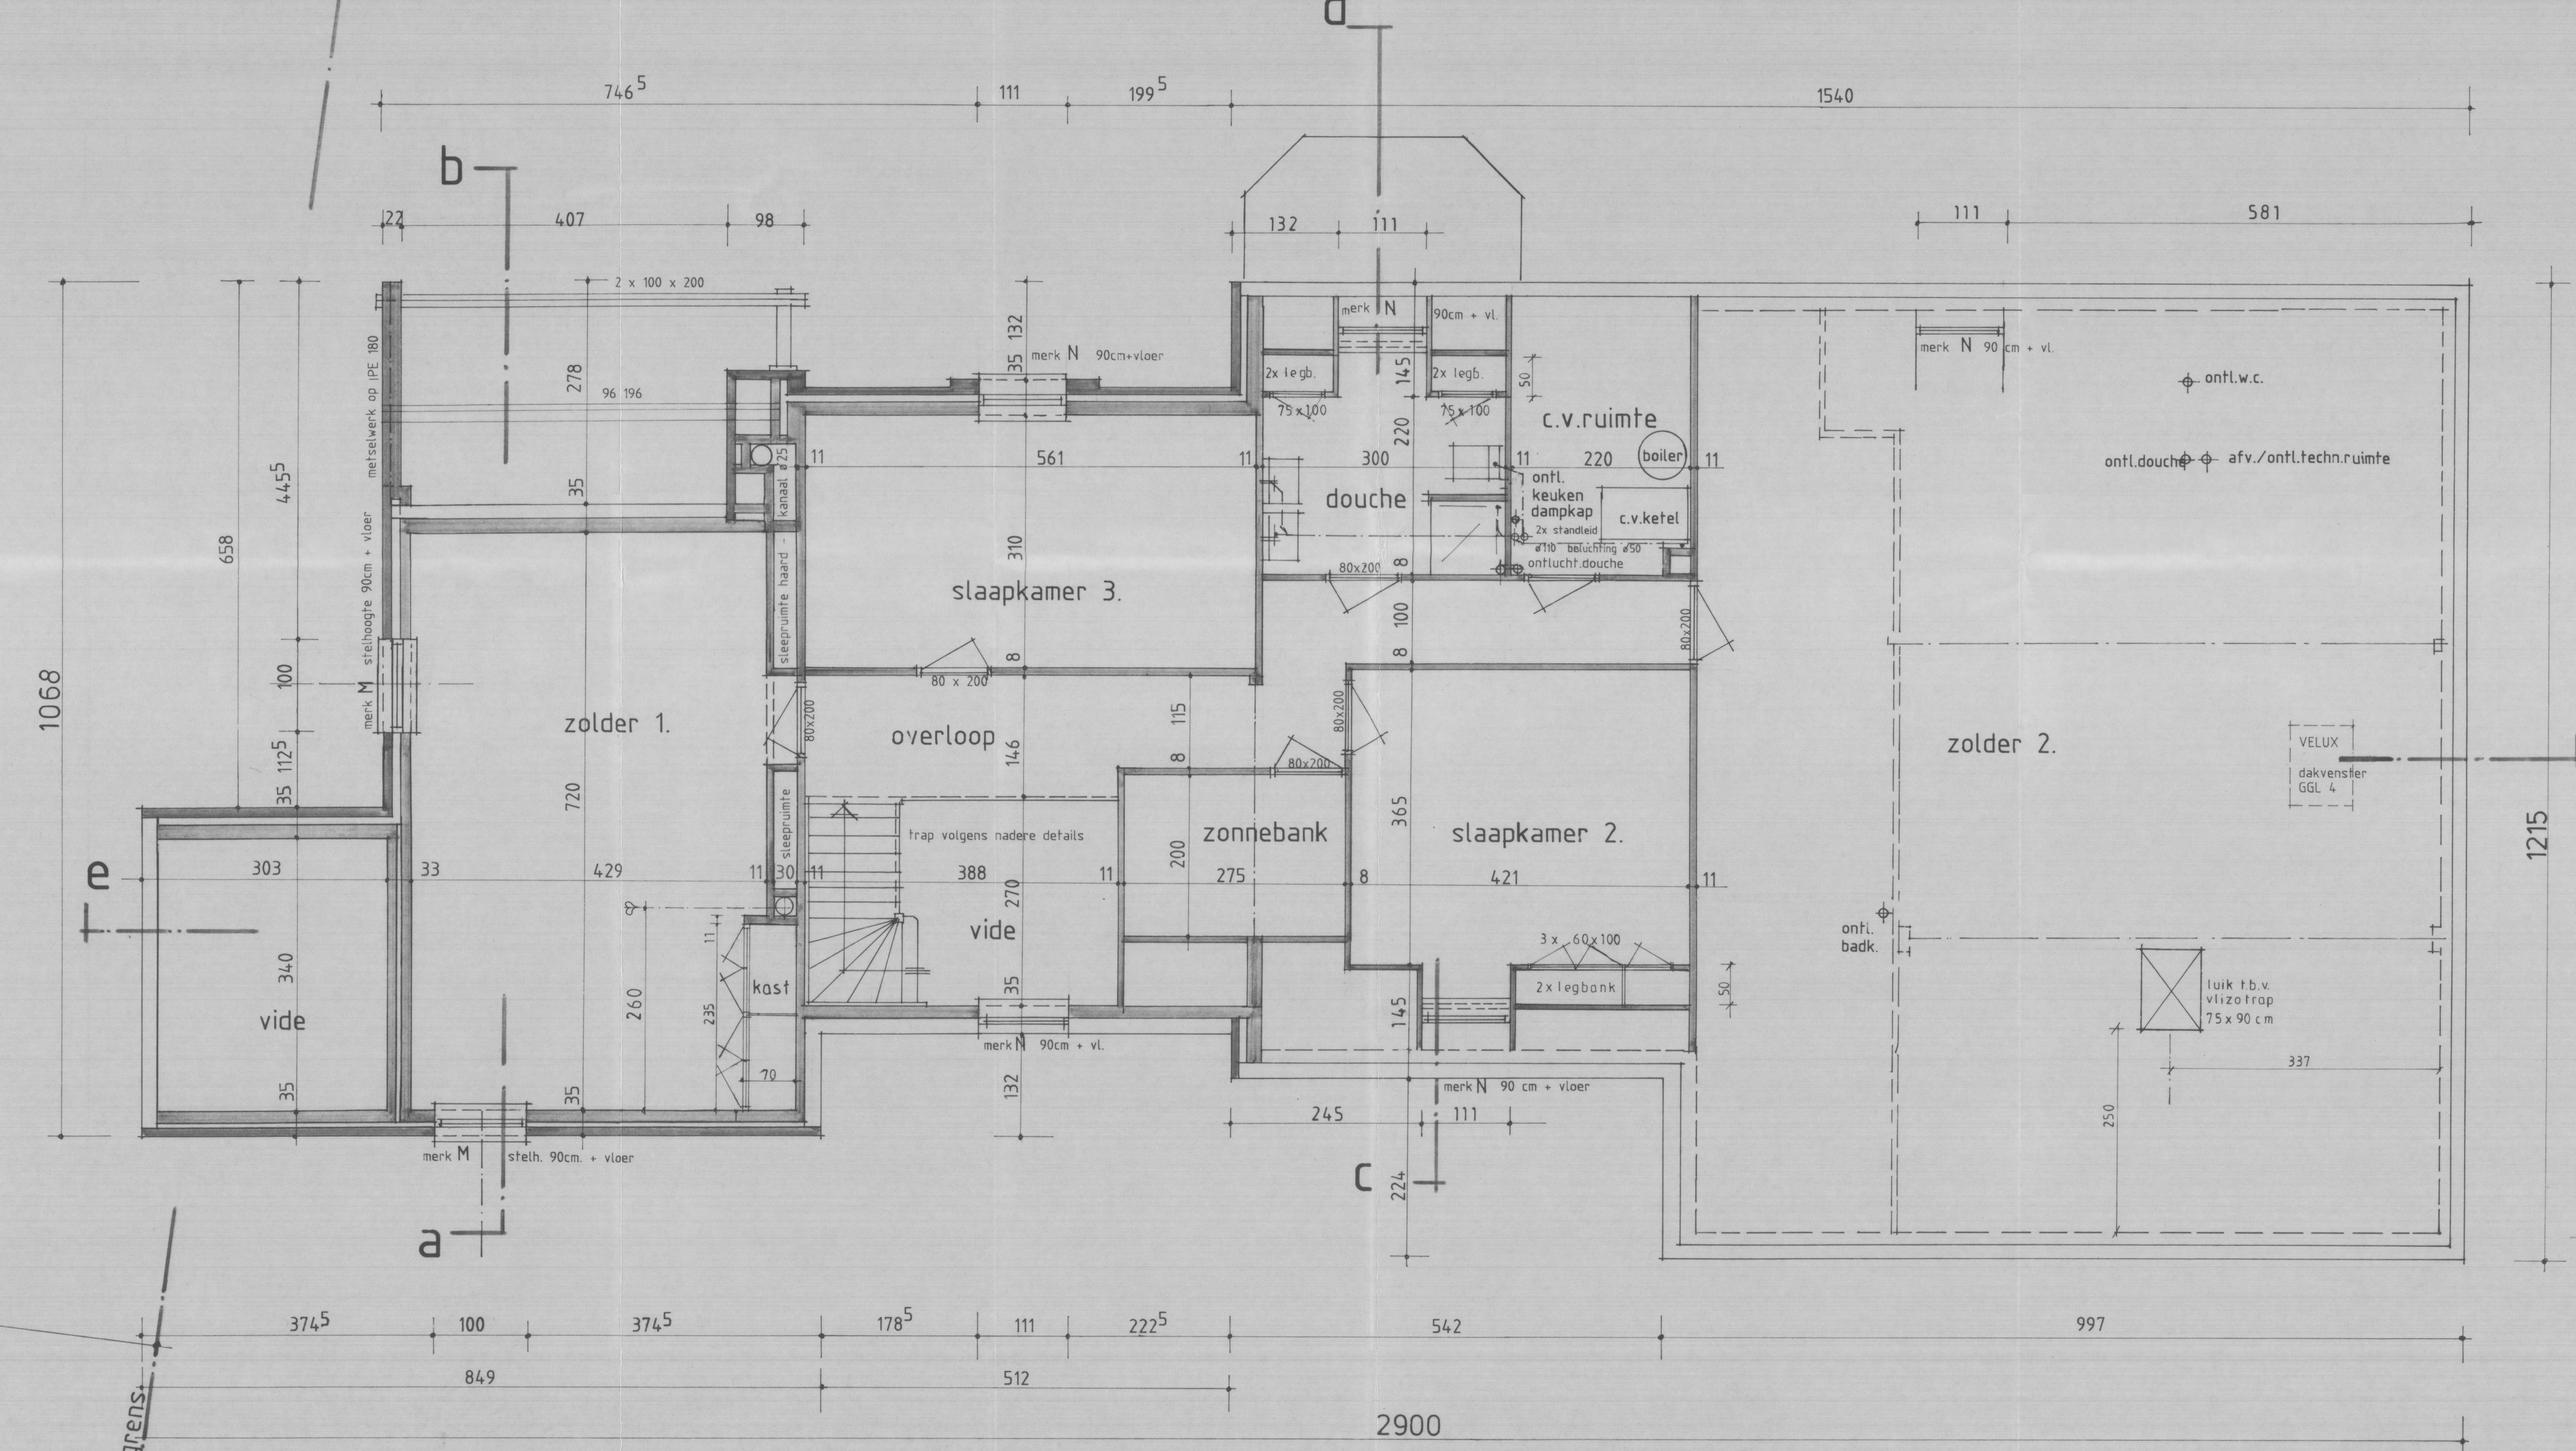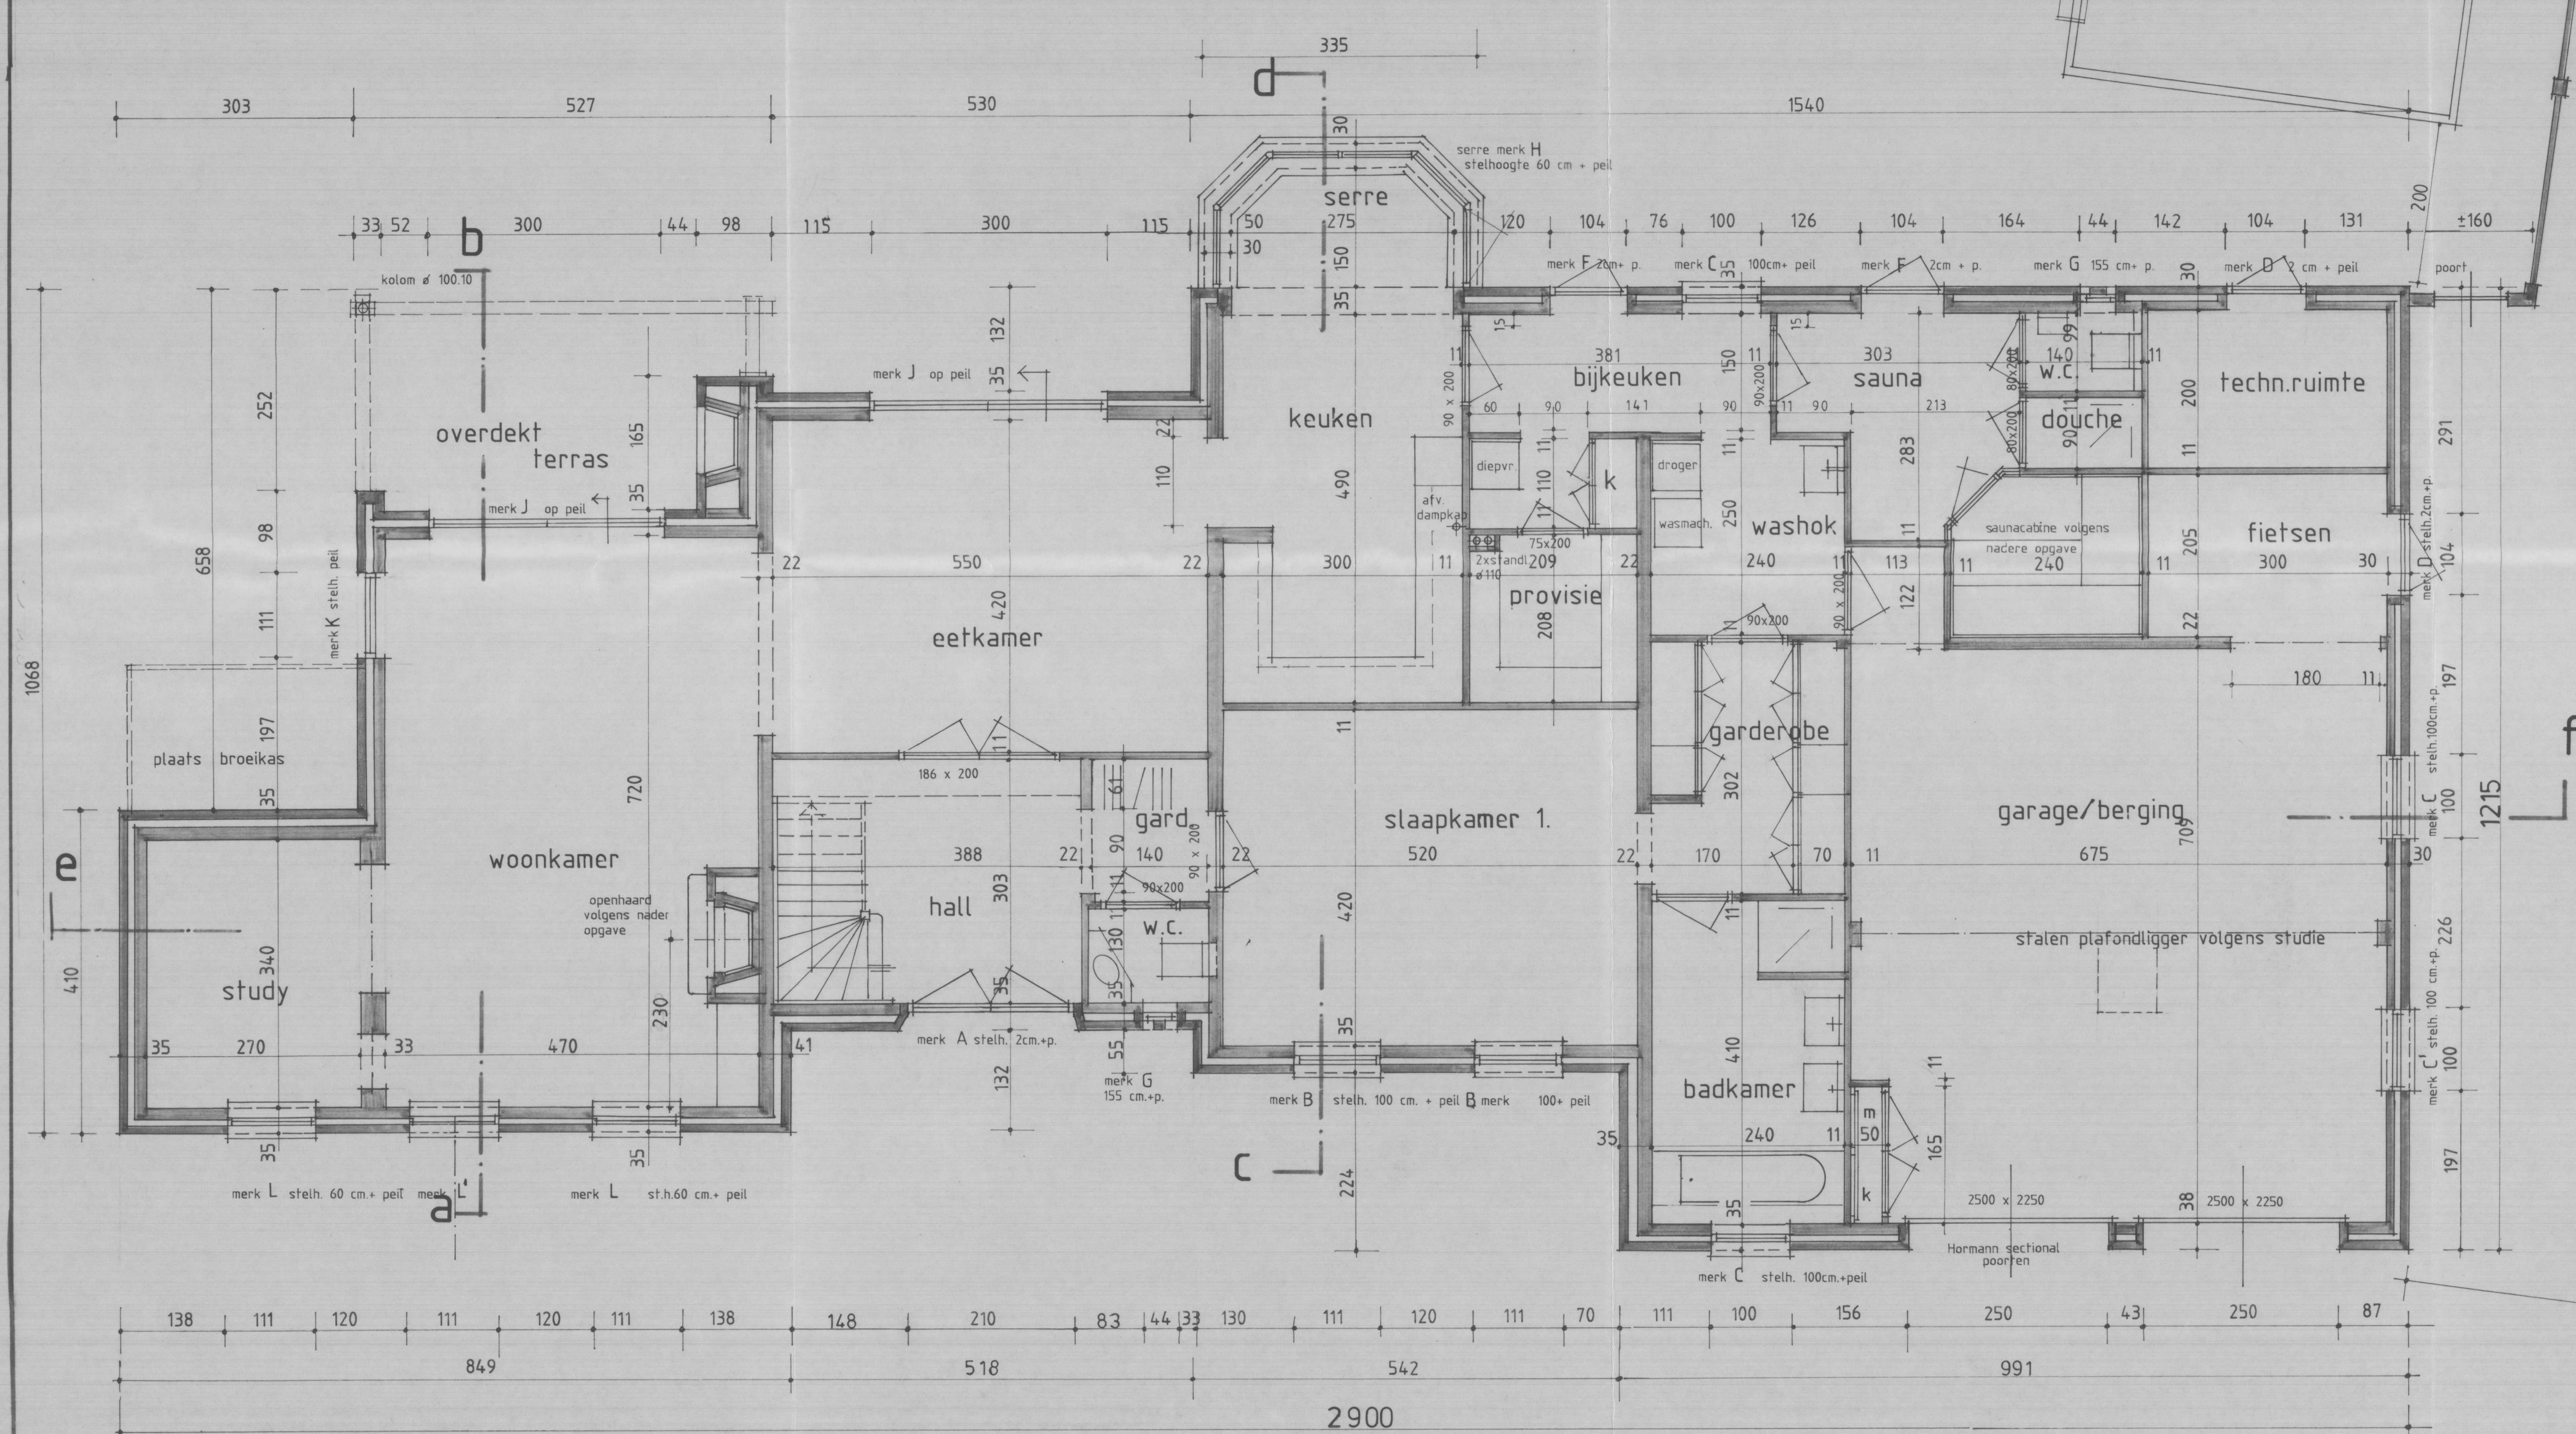

provincie limburg
gemeente neerpelt

vrijstaande woning v.r.v.
Dhr./Mevr. G.W. van Lith.

Irenelaan 38 5583 AE Aalst-Waalse N.L.
Bouwplaats
verkaveling "de grote heide" Neerpelt
a.d. Woudweg lot 1 186 b/22 ex Sektie A

de bouwheer
G.W. van Lith

de architect
hans wagter
ingeschreven op de tabel van de
orde v.v. architecten prov. limburg

Bouwaanvraag plattegronden-doorsneden

architect hans wagter
grevensbroekstraat 20 3930 hamont-achet 011 - 64.0887

schaal 1 / 50
datum 07-05-1993
blad 01
dossier 154+ 88