



Grondplan gelijkvloers oude toestand
Schaal 1:75

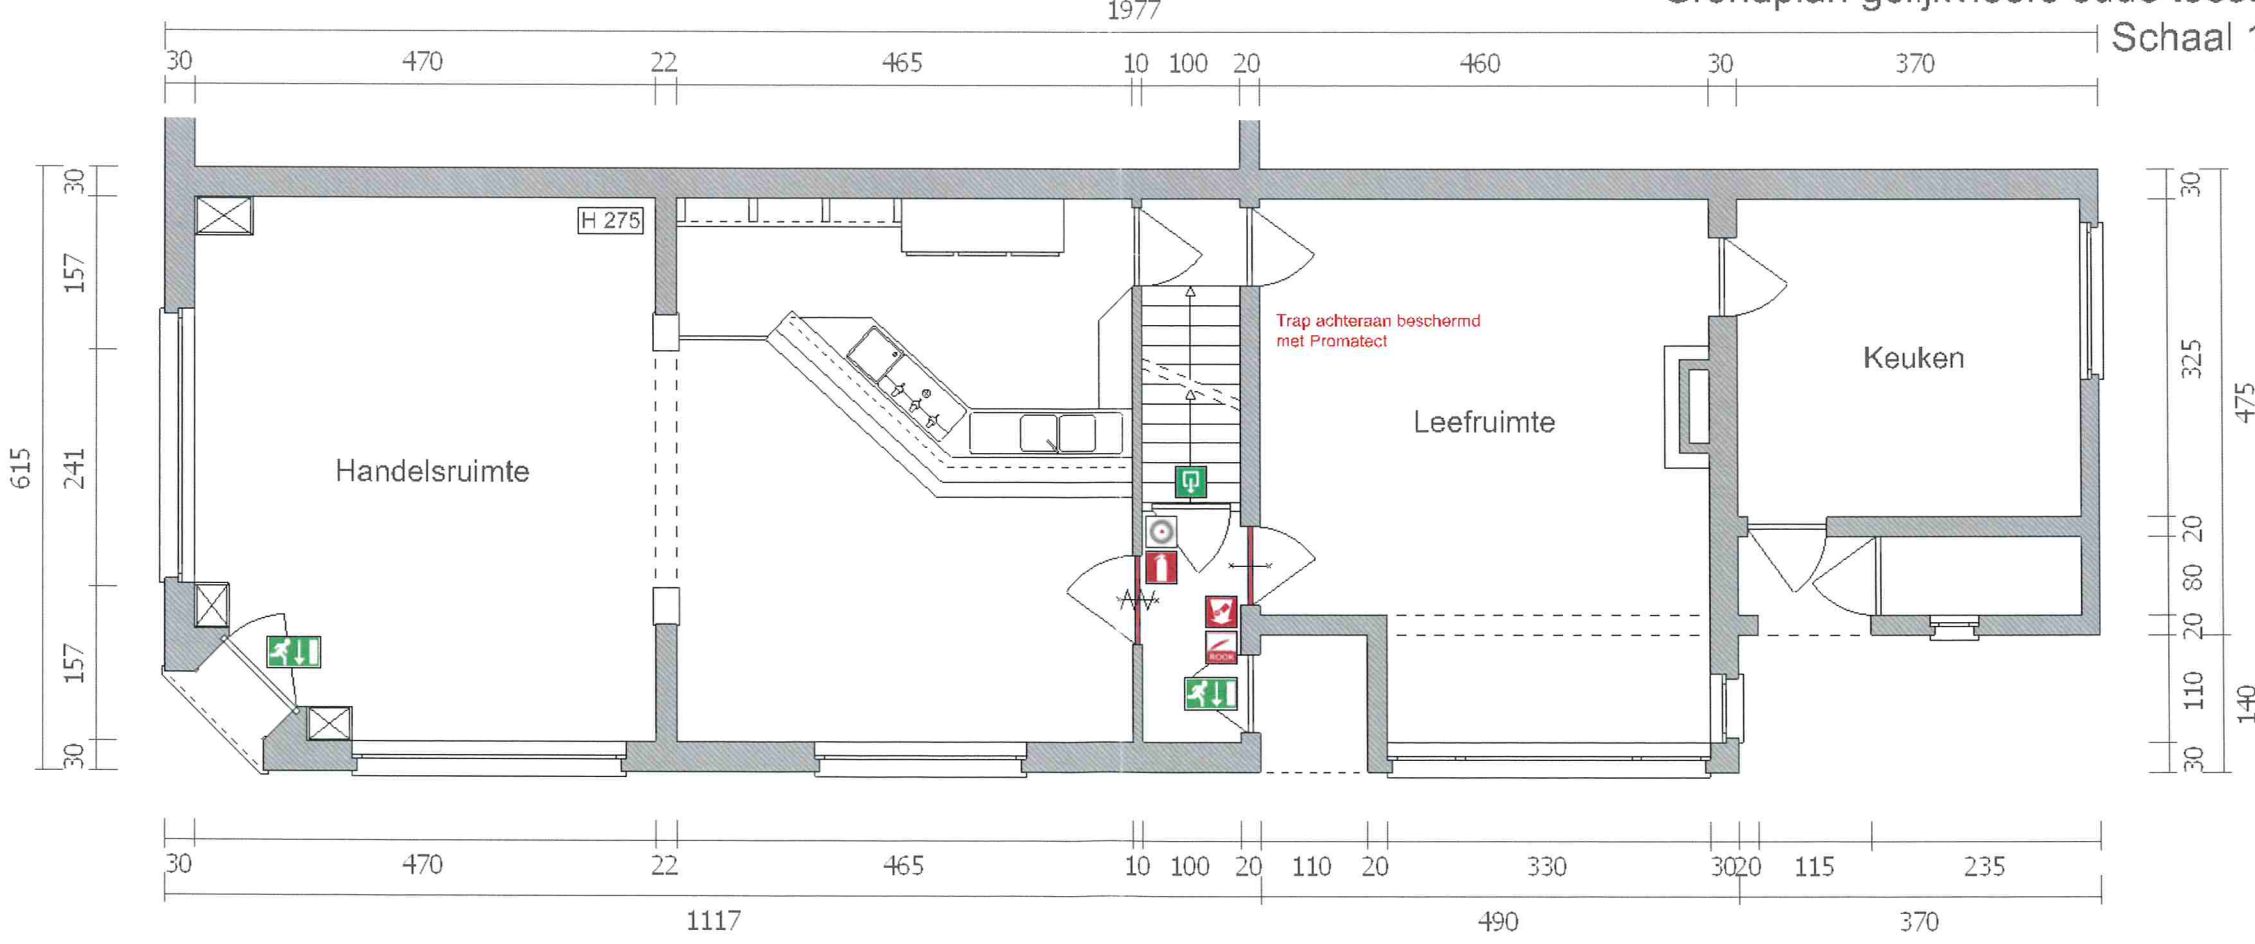


Grondplan gelijkvloers nieuwe toestand
Schaal 1:75

- | | | | |
|-----------------------|-----------------|--------------------|------------------------|
| Brandblusapparaat 6kg | Uitgang | Bediening Rookluik | Branddeur Zelfsluitend |
| Brandmelder | Noodverlichting | Rookluik | Branddeur |
| Rookmelder | | | |

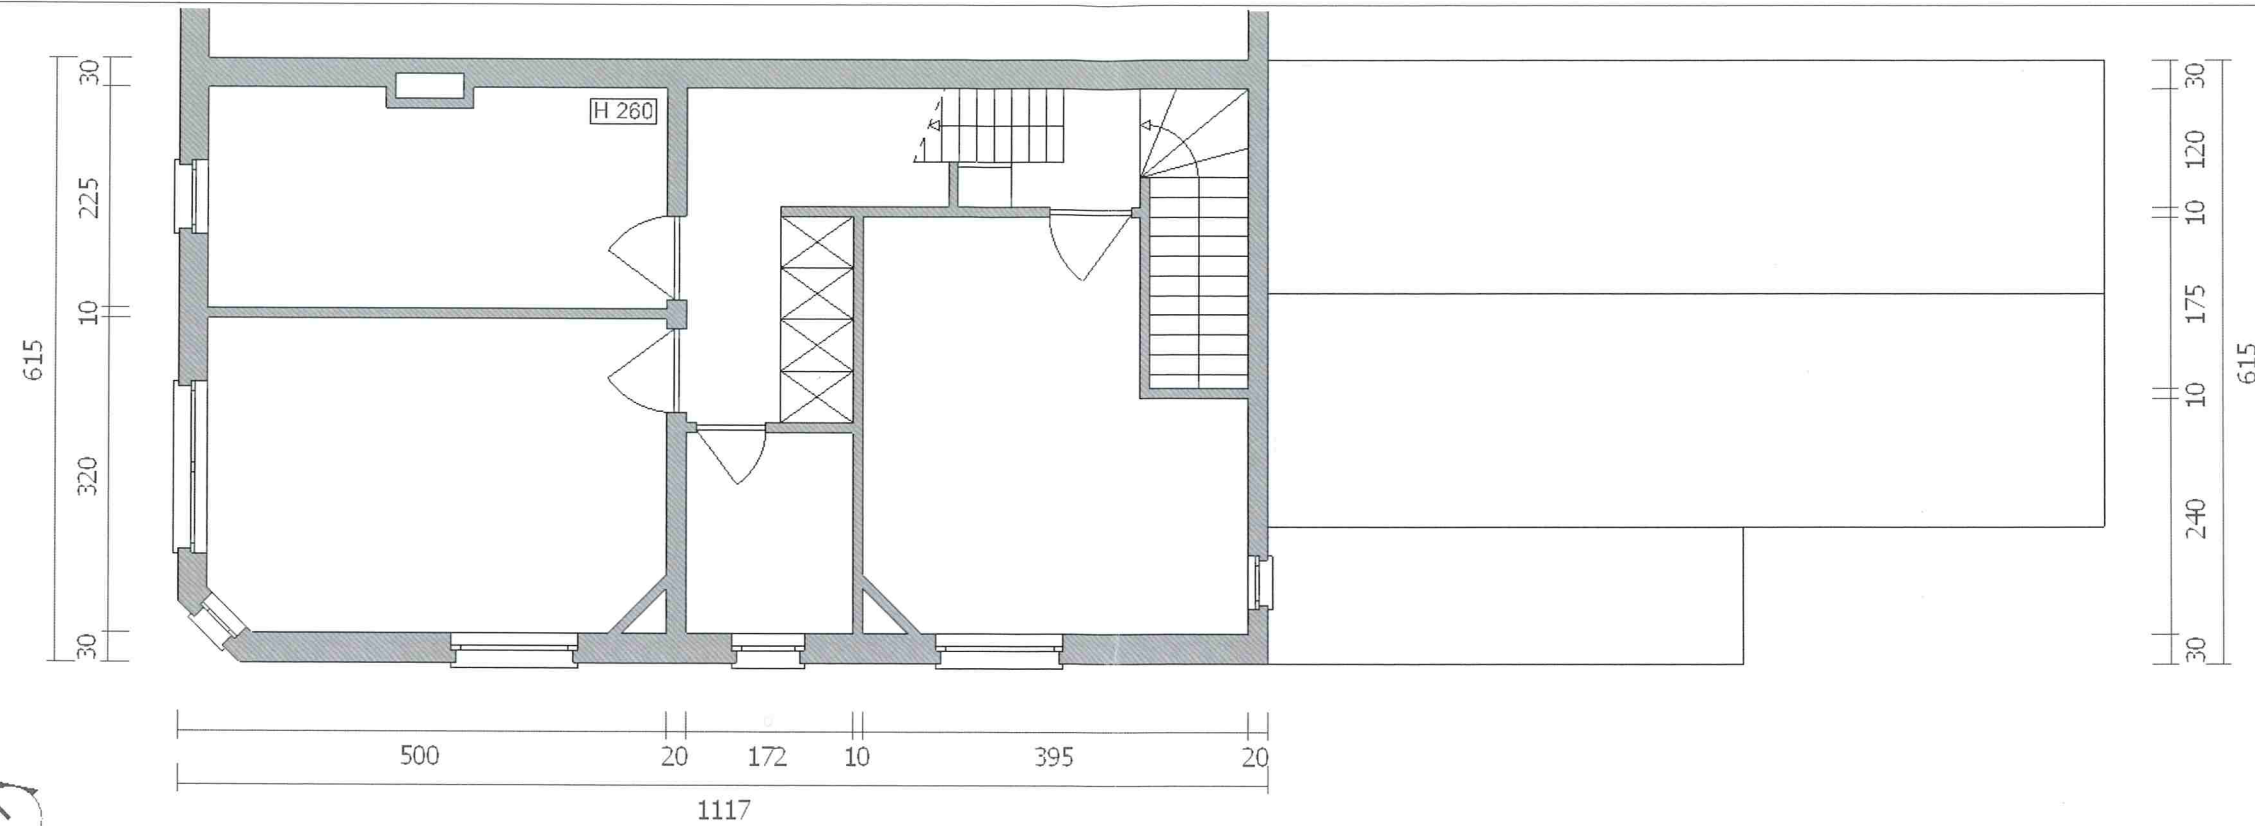


Grondplan eerste verdieping oude toestand
Schaal 1:75

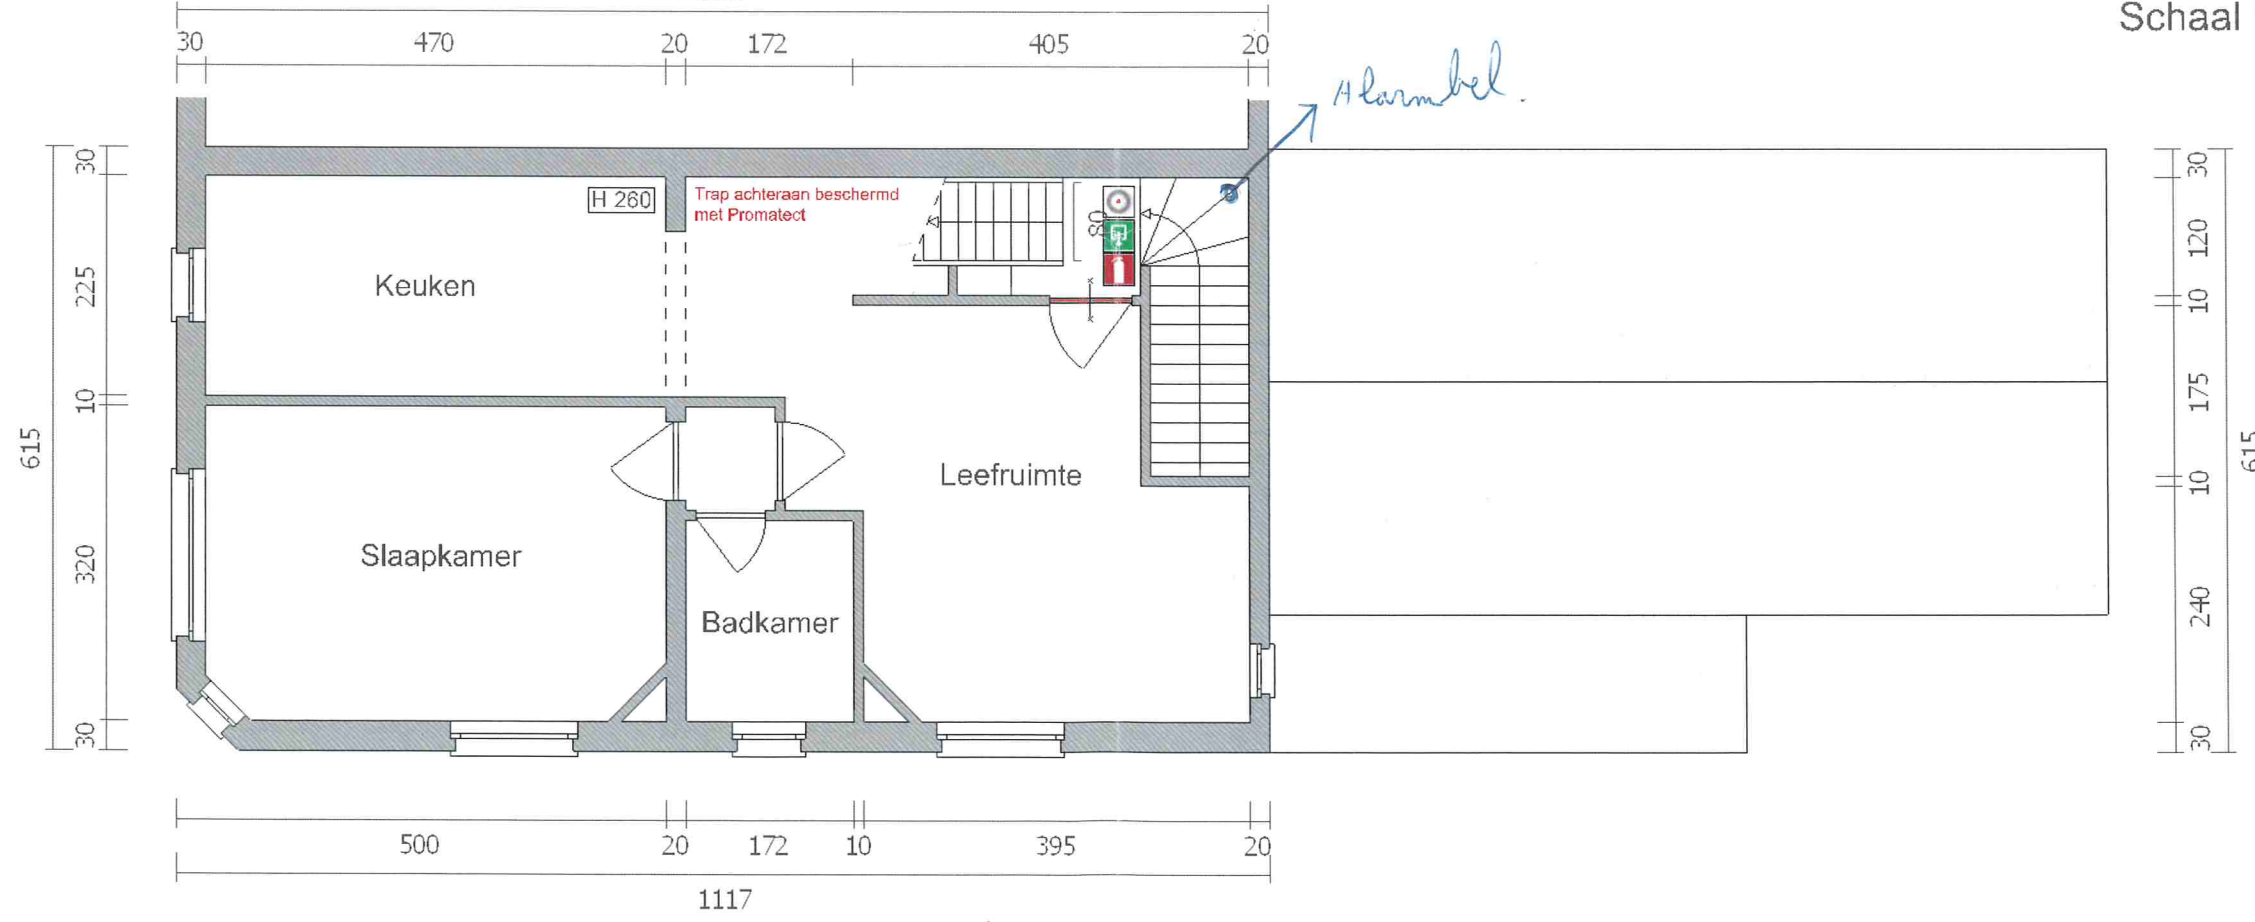


Alarmbel.

- | | | | |
|-----------------------|-----------------|--------------------|------------------------|
| Brandblusapparaat 6kg | Uitgang | Bediening Rookluik | Branddeur Zelfsluitend |
| Brandmelder | Noodverlichting | Rookluik | Branddeur |
| Rookmelder | | | |

Grondplan eerste verdieping nieuwe toestand
Schaal 1:75

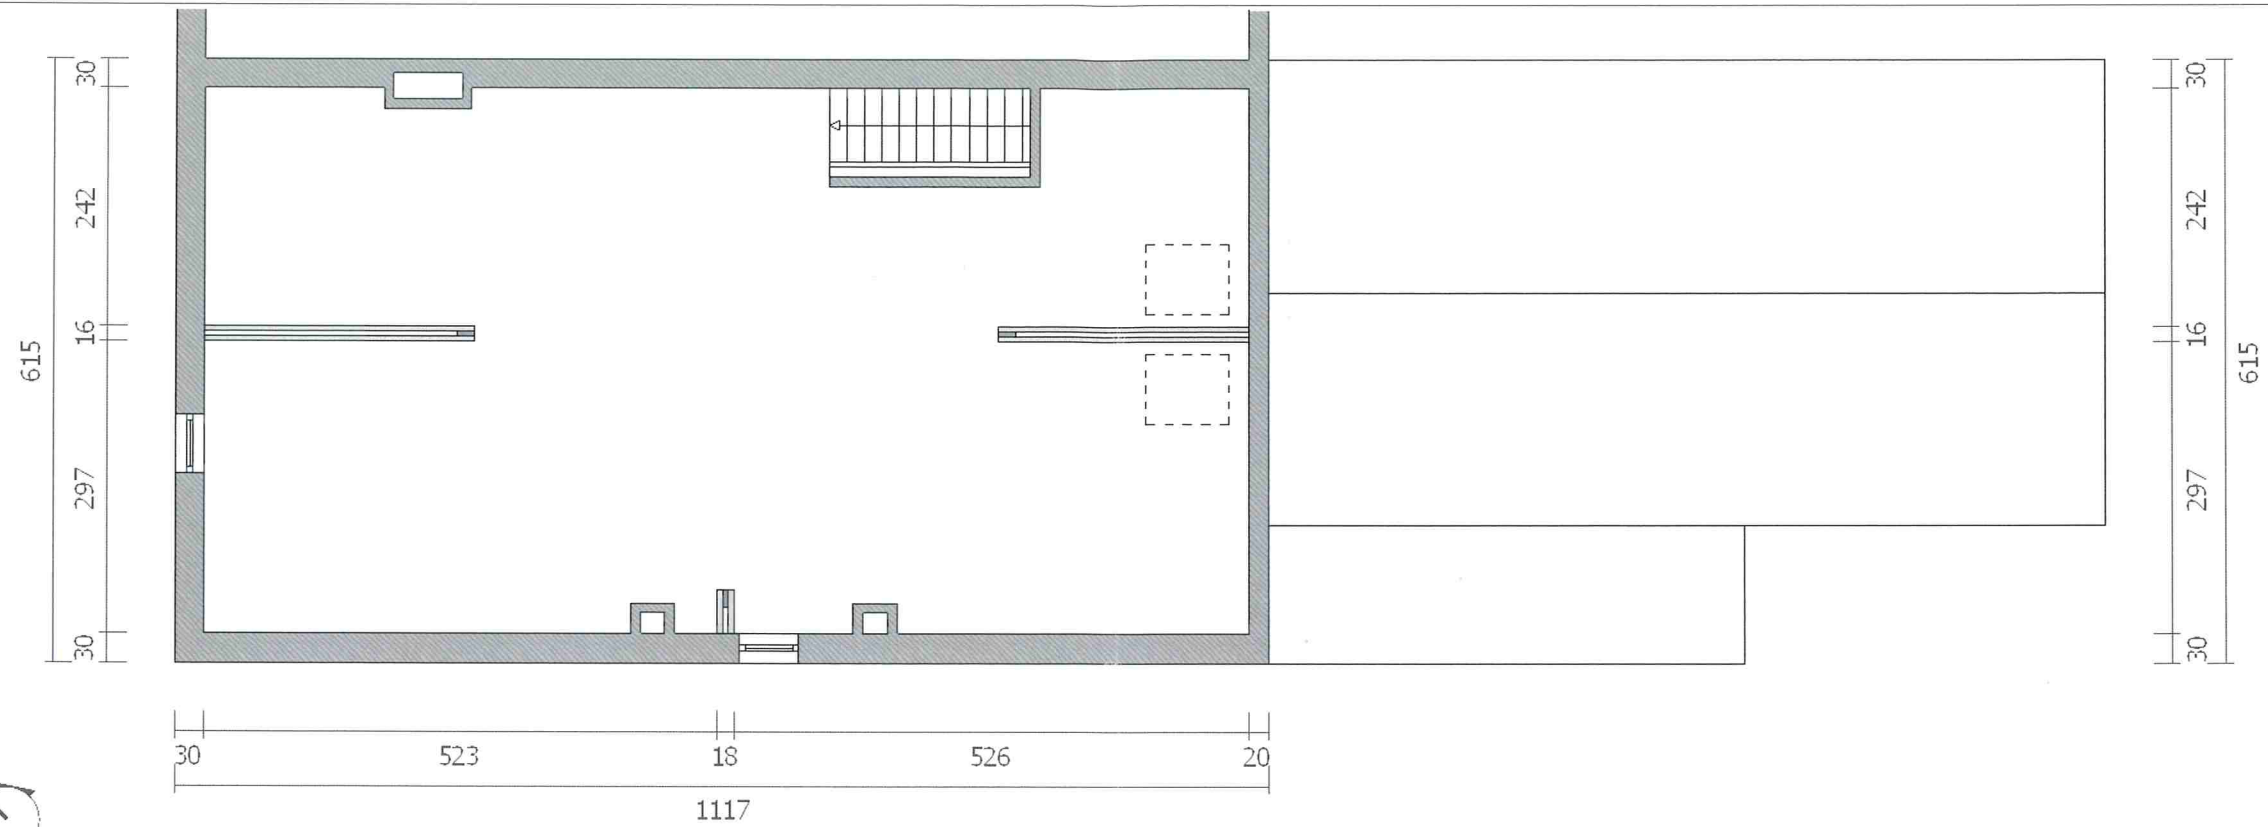

Grondplan tweede verdieping oude toestand
Schaal 1:75

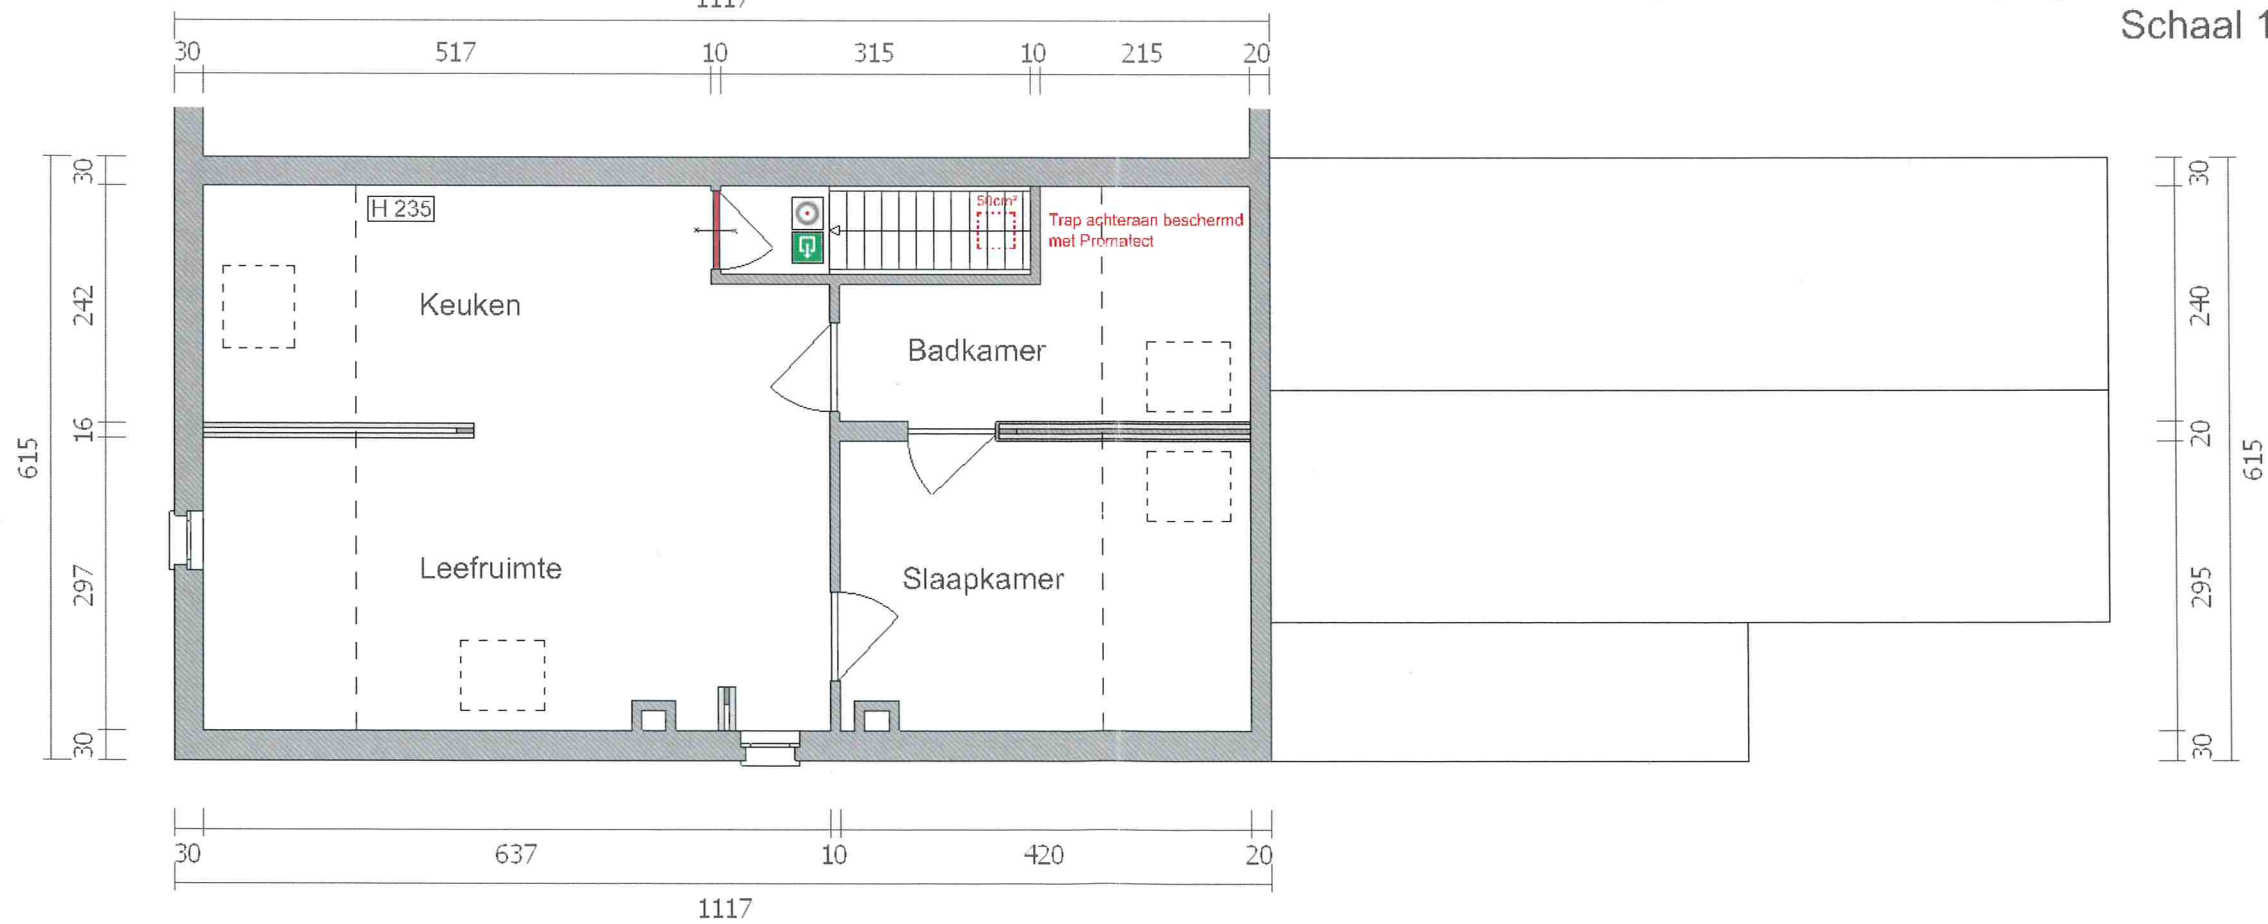

Grondplan tweede verdieping nieuwe toestand
Schaal 1:75

- | | | | |
|-----------------------|-----------------|--------------------|------------------------|
| Brandblusapparaat 6kg | Uitgang | Bediening Rookluik | Branddeur Zelfsluitend |
| Brandmelder | Noodverlichting | Rookluik | Branddeur |
| Rookmelder | | | |