




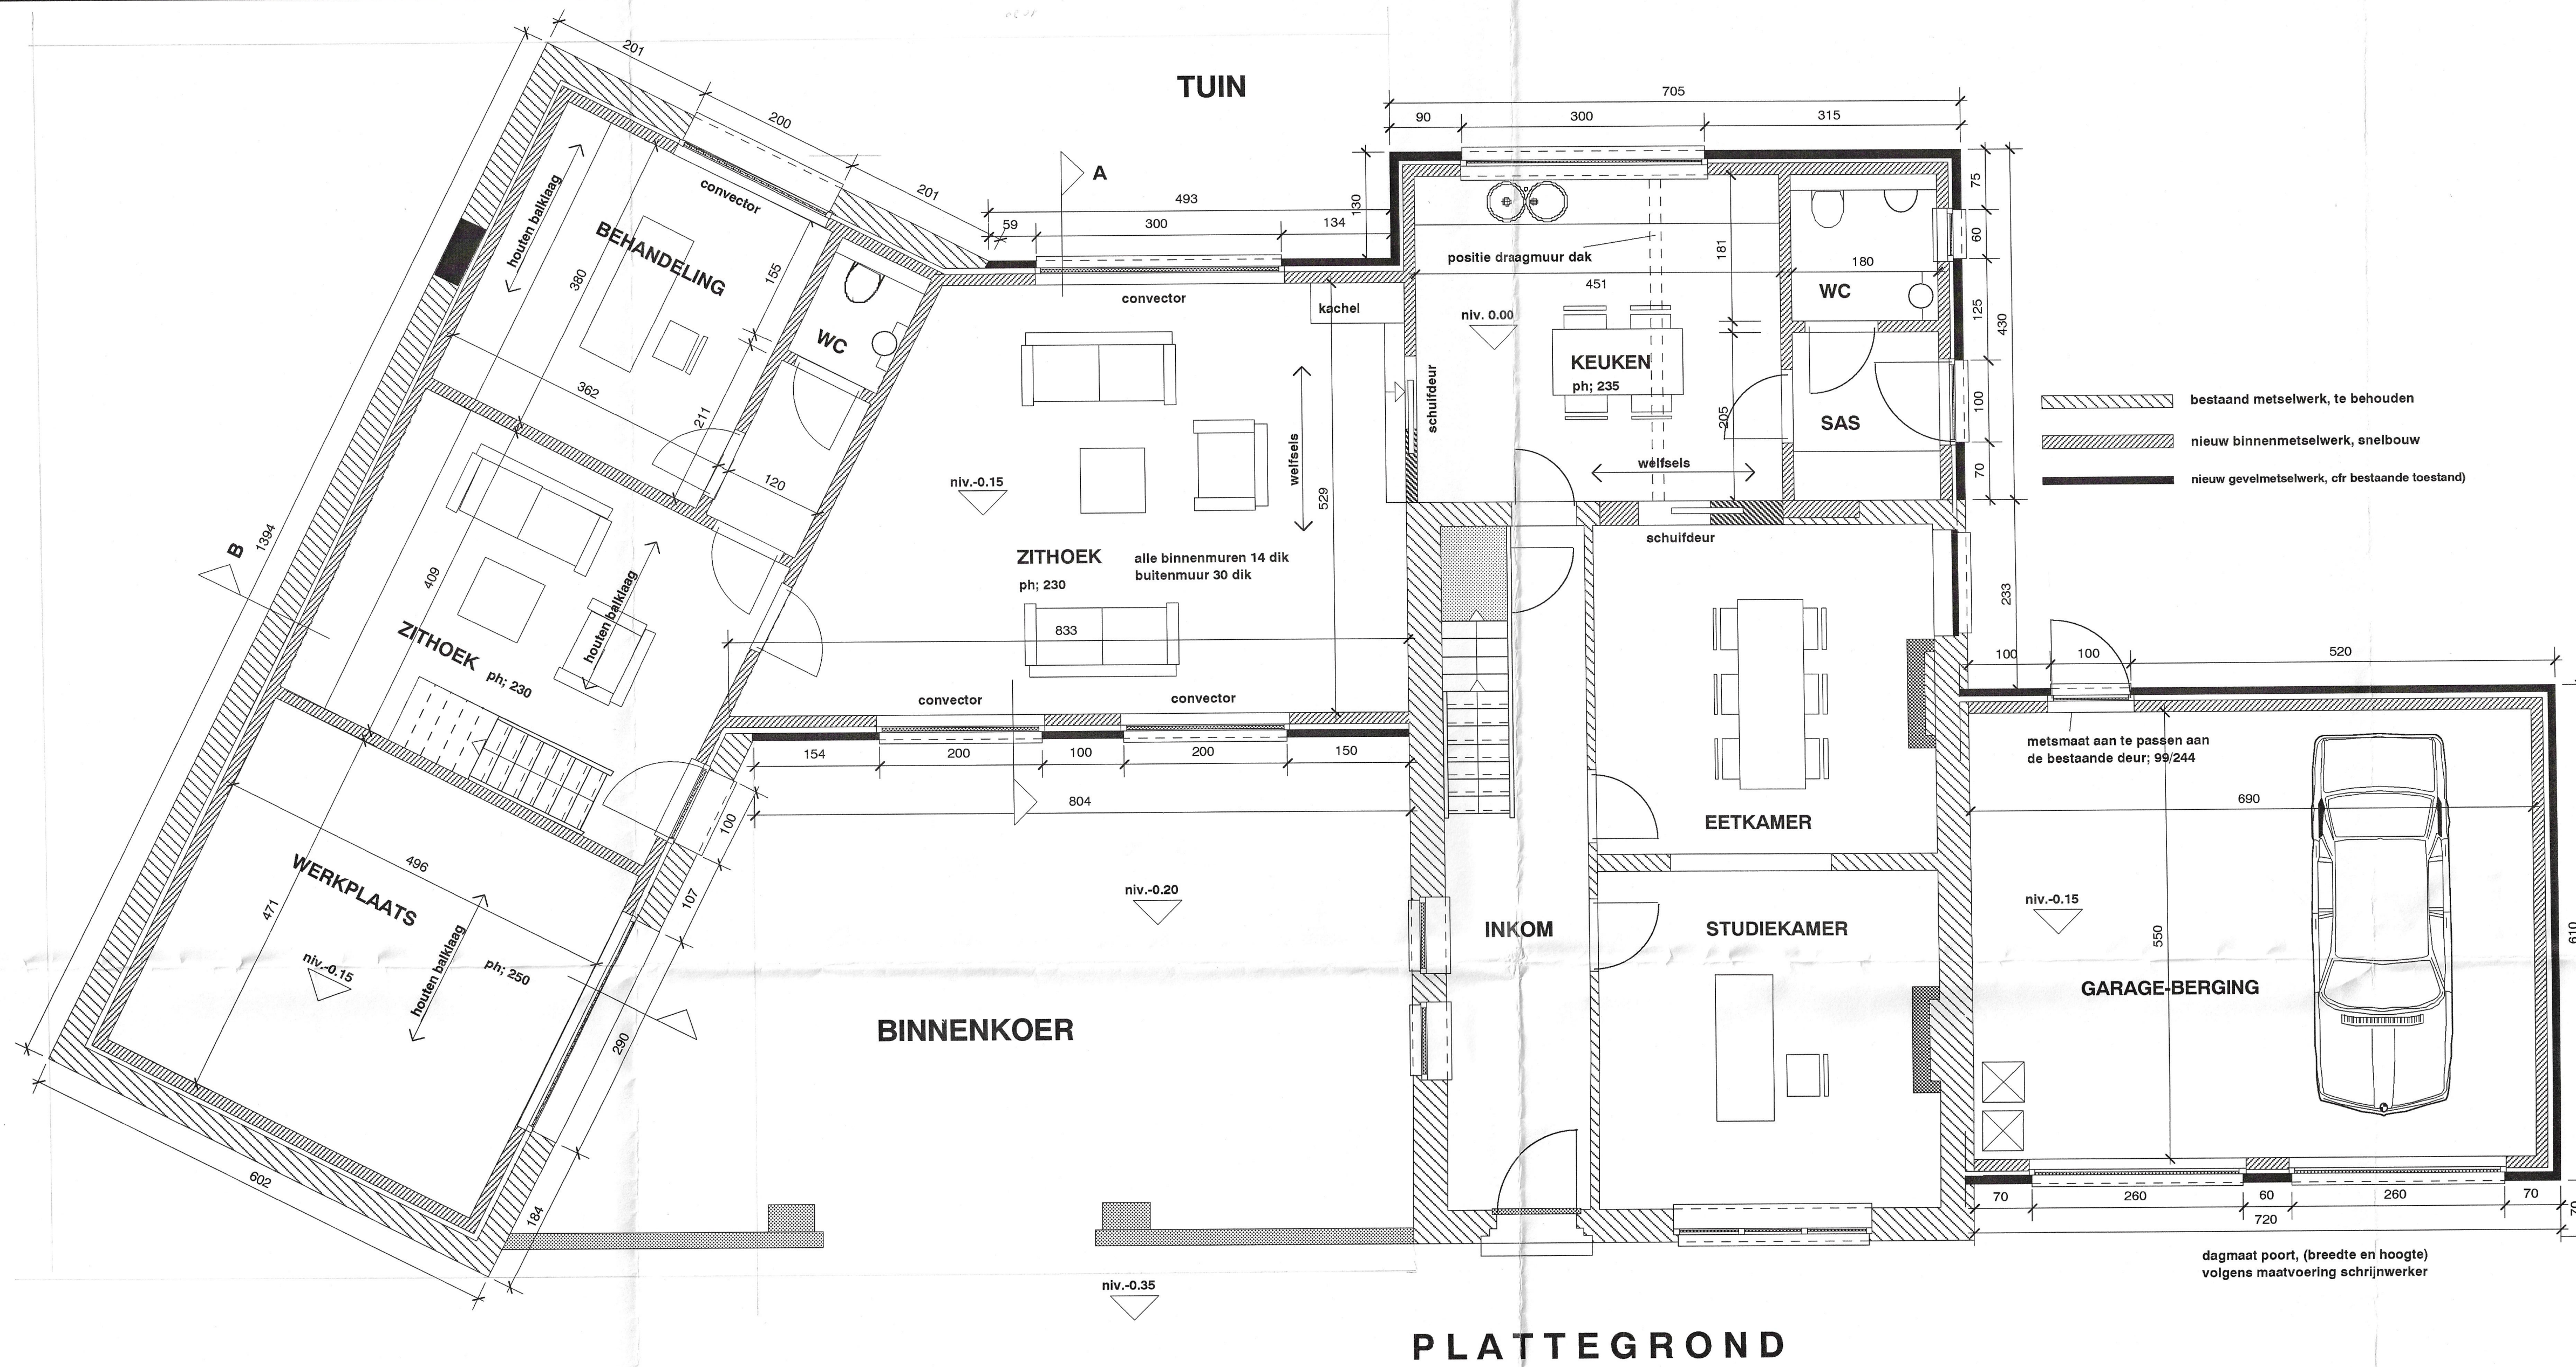

PLATTEGROND

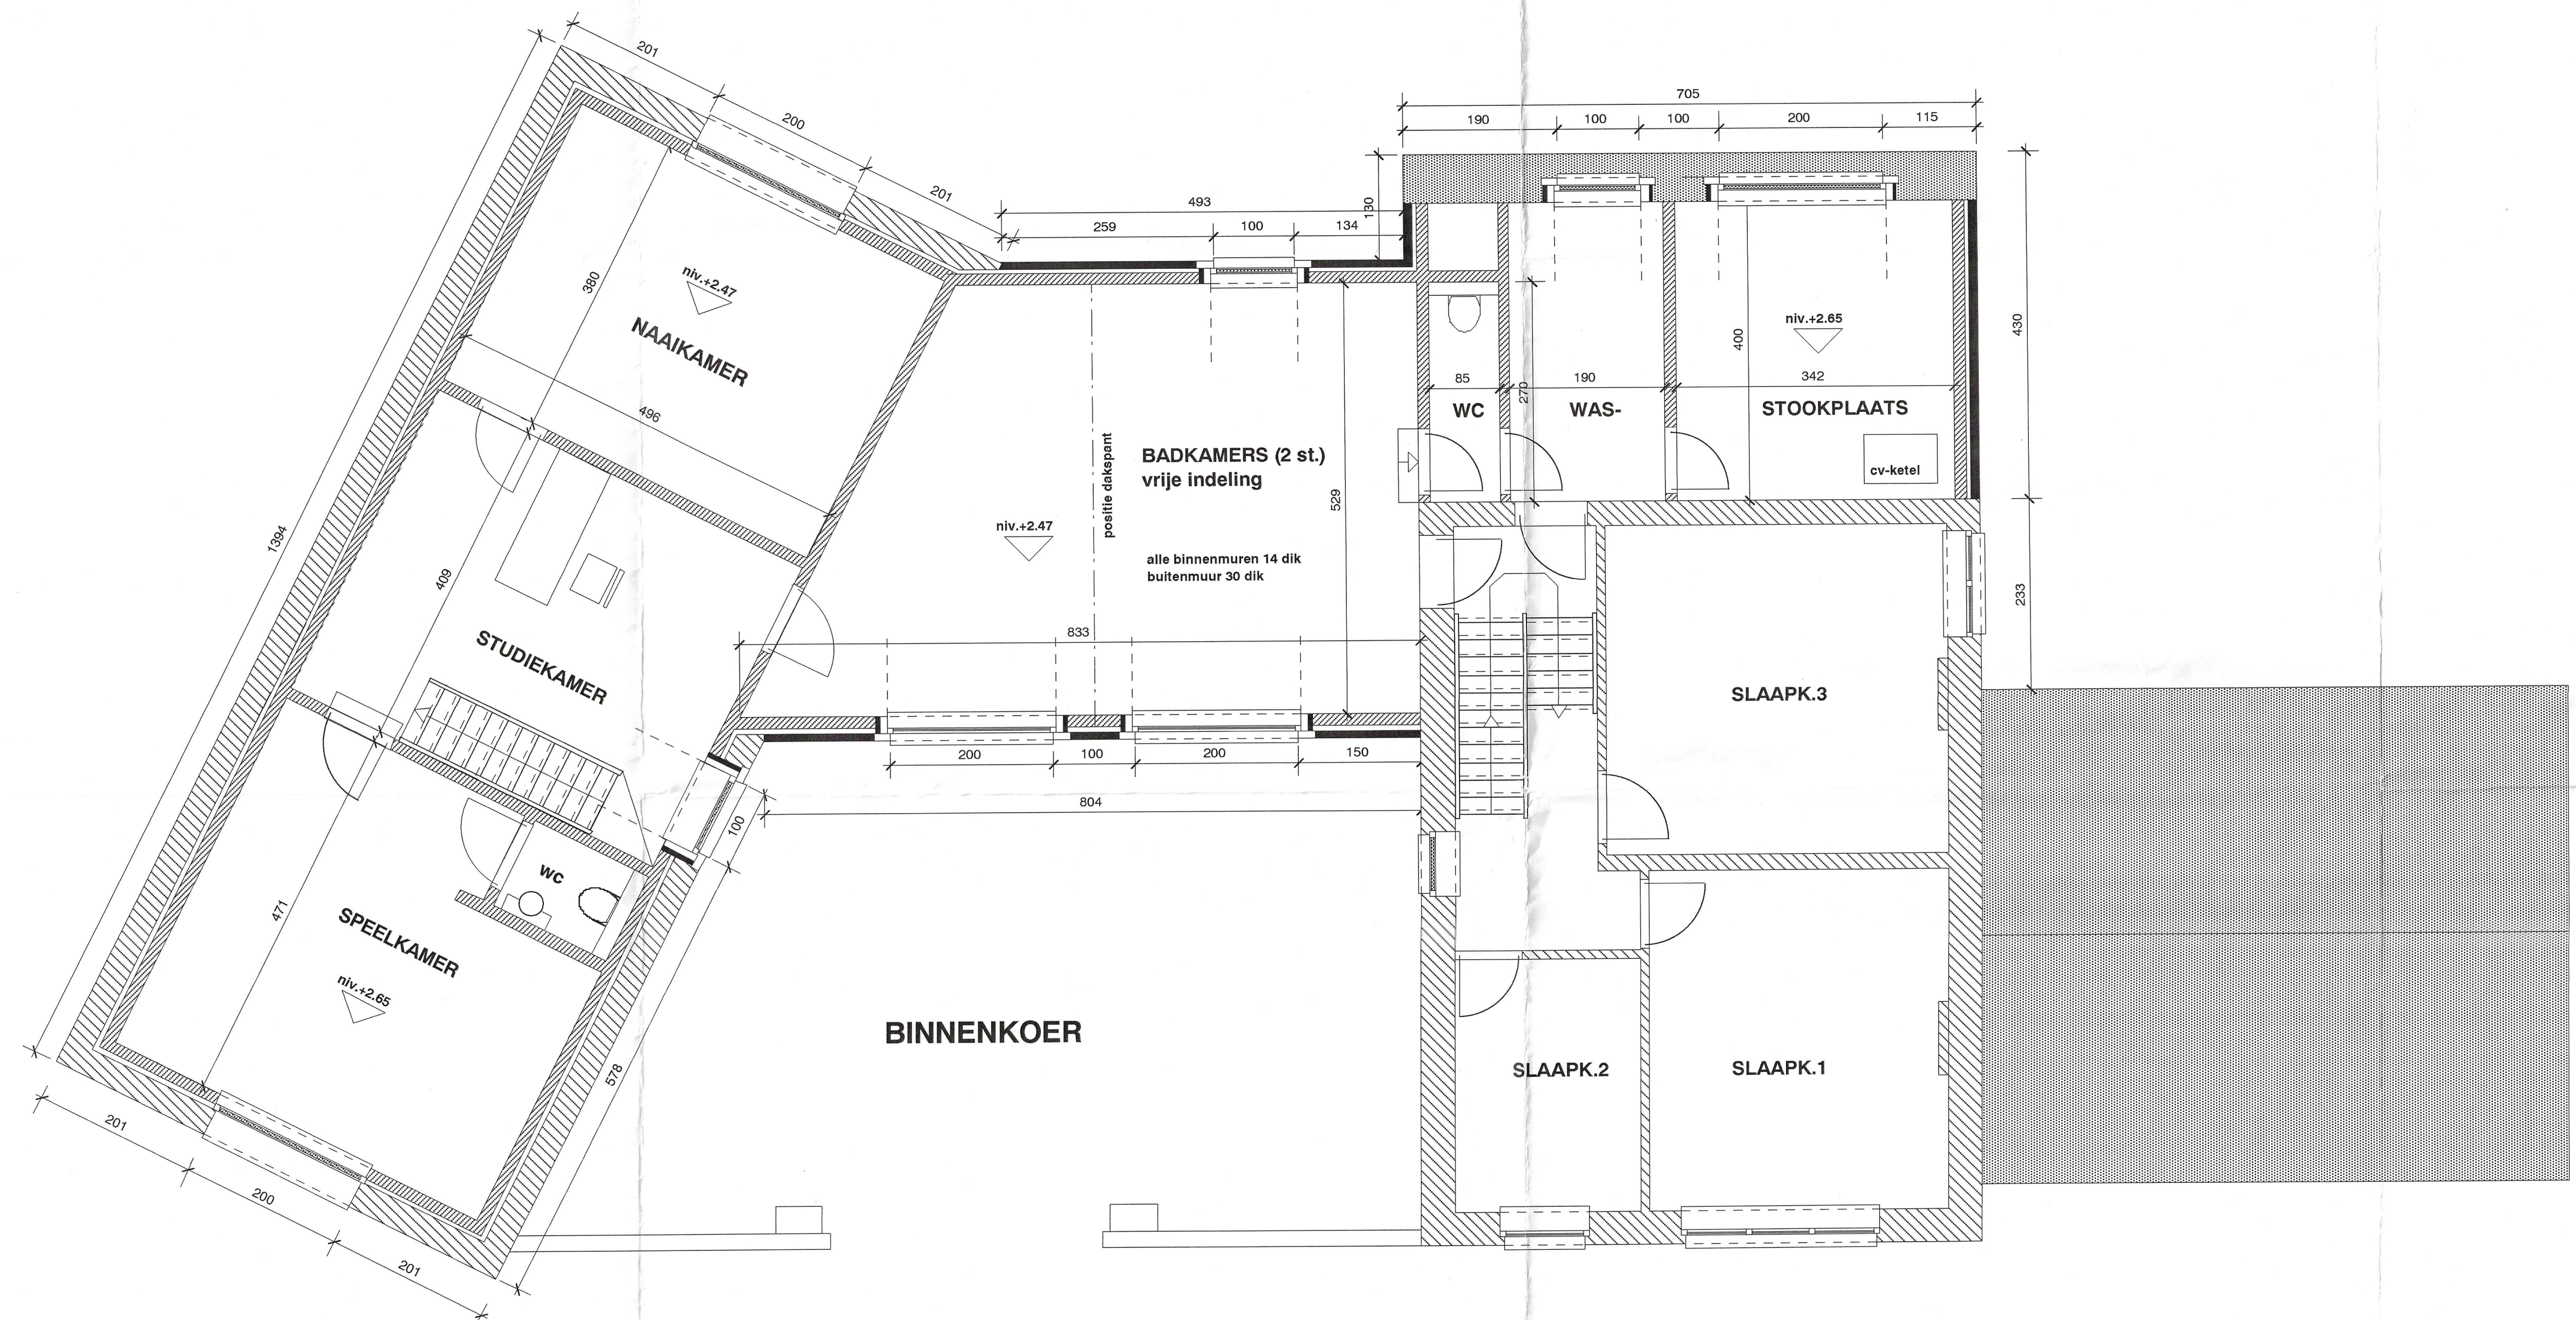

1° VERDIEPING

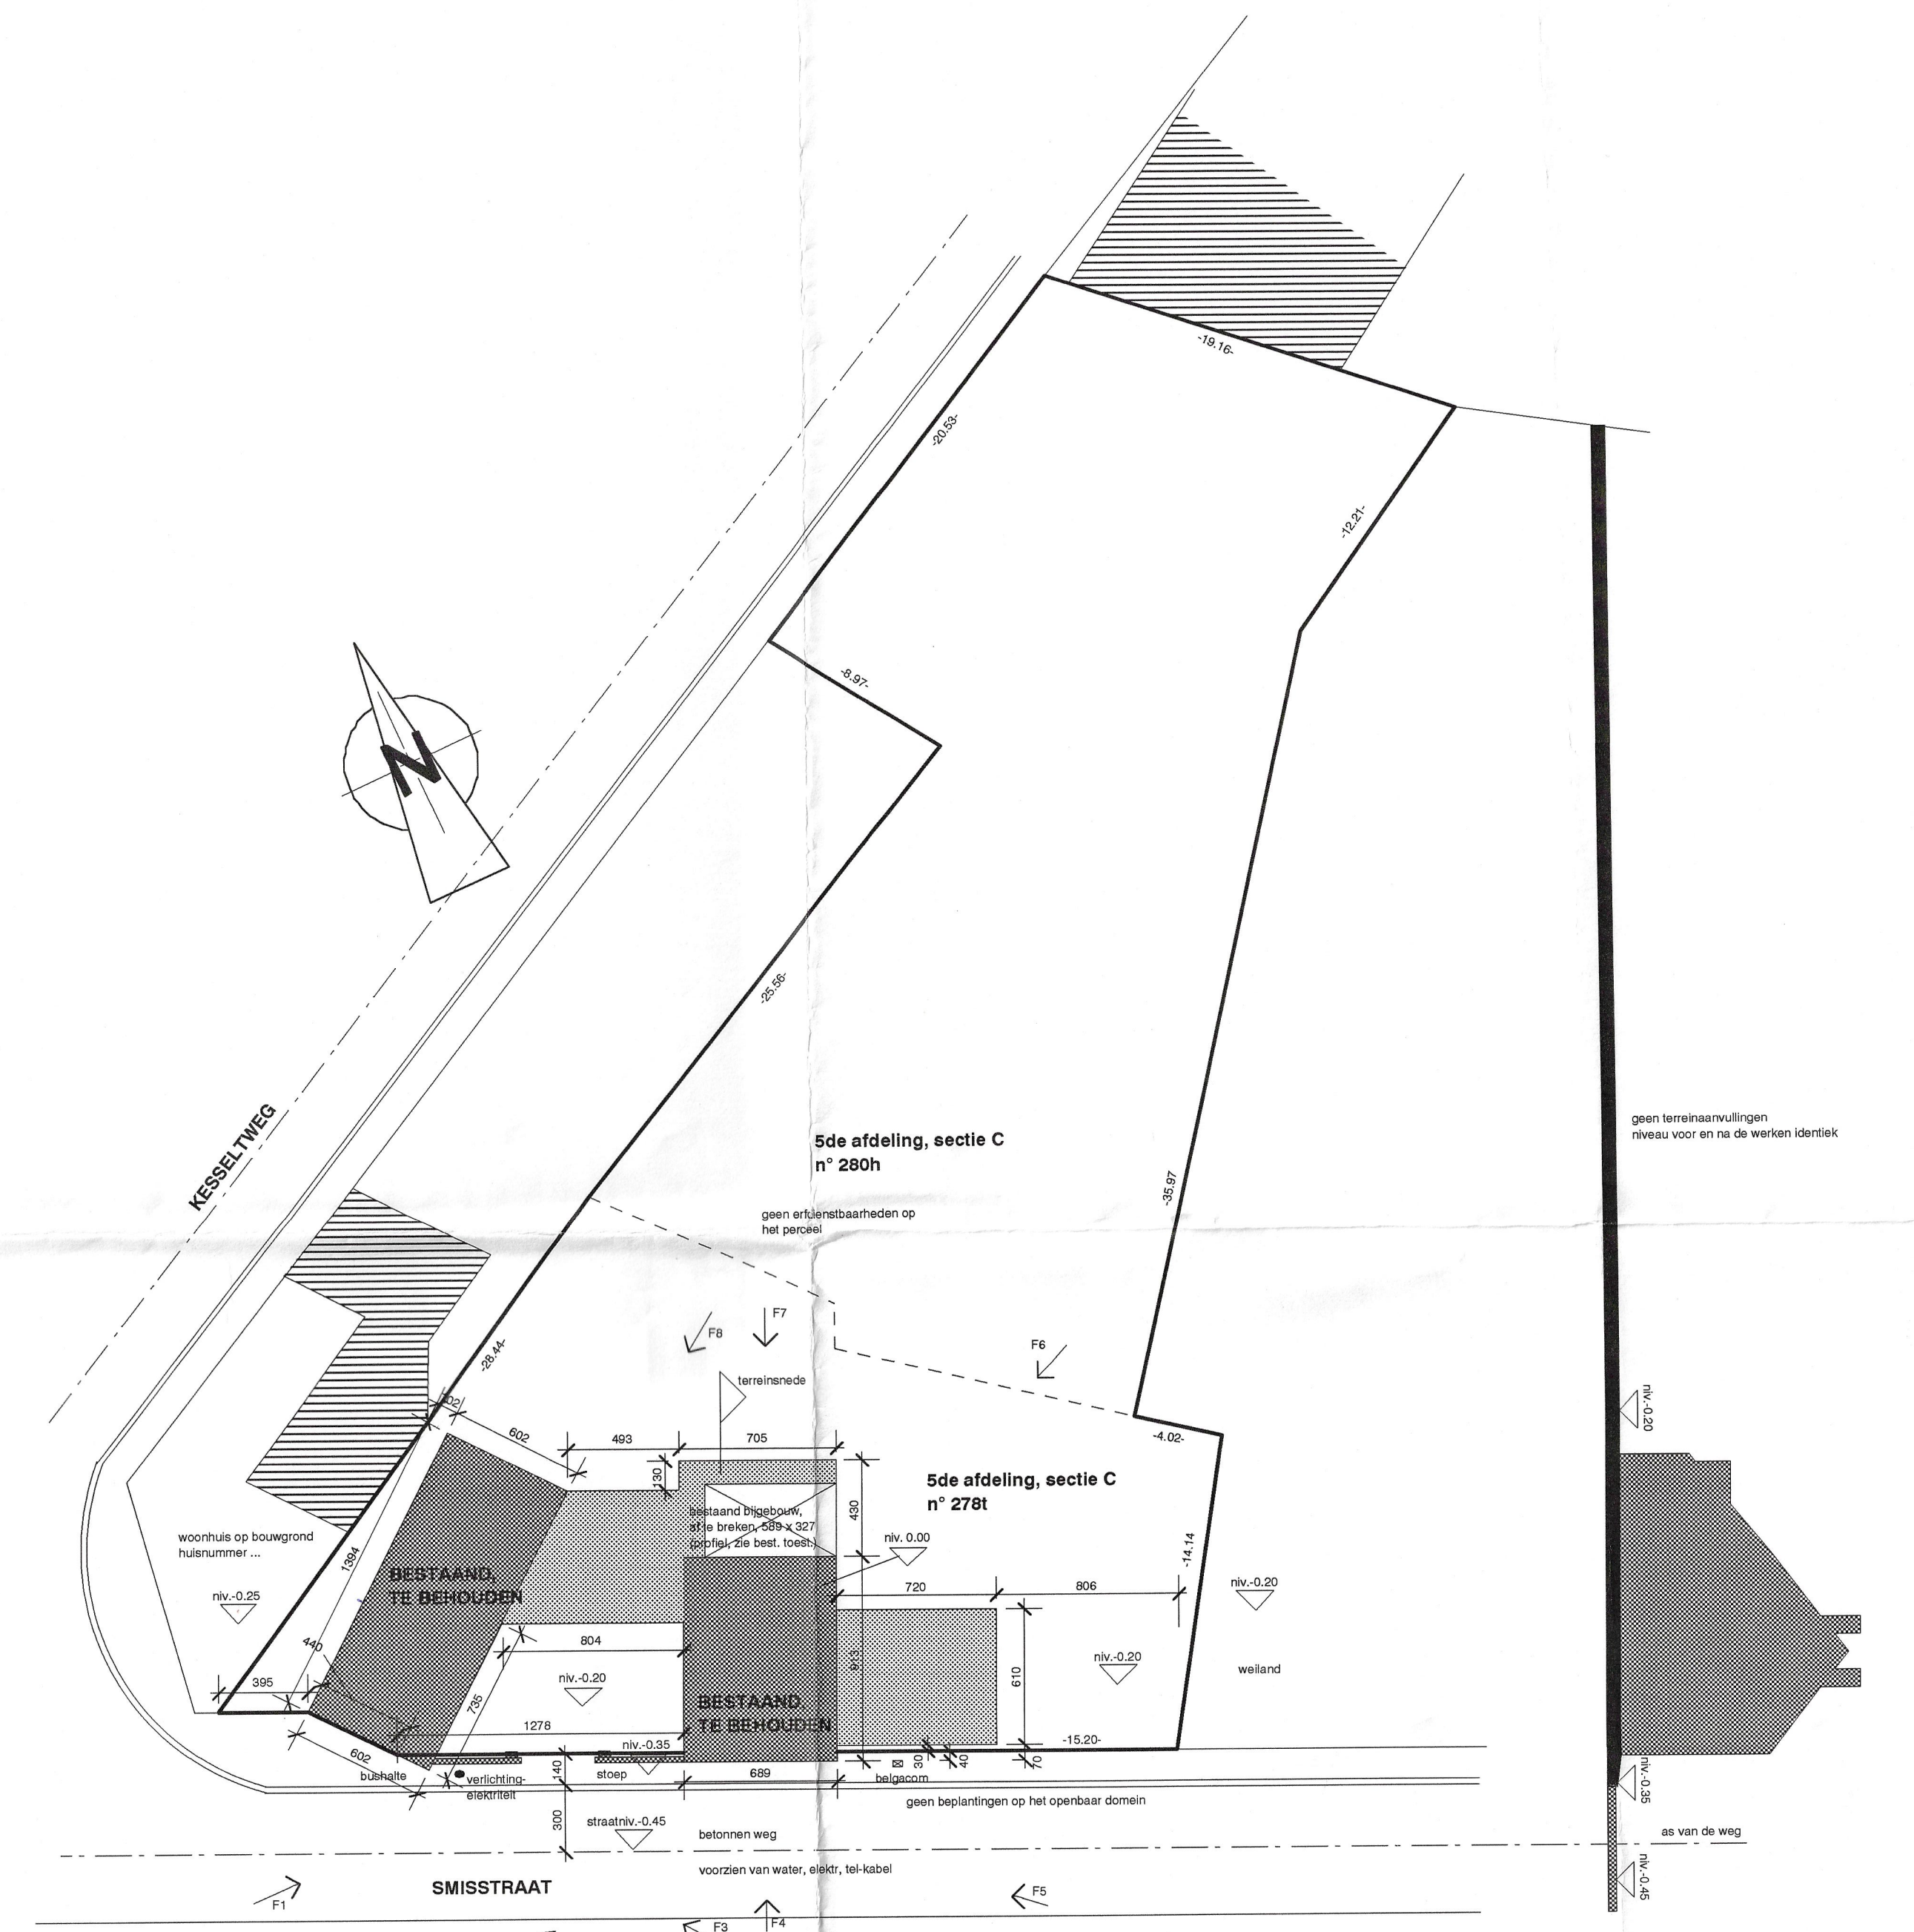

INPLANTING - TERREINPROFIEL

SCHAAL 1/250



LIGGINGSPLAN

SCHAAL 1/20000



OMGEVINGSPLAN

SCHAAL 1/2500

GEMEENTE LANAKEN

AANVRAAG afbraak van een bijgebouw (keuken); verbouwing & uitbreiding van bestaande woning en bestaande schuur tot eengezinswoning

BOUWHEER Dhr & Mevr Kaufmann
Maastrichtersteenweg 176, 3770 Vroenhoven-Riemst
tel. 012 - 44 11 75

handtek. bouwheer
Kaufmann H.

LIGGING Smisstraat zn, 3620 Veldwezelt-Lanaken
Kadaster 5de afdeling, sectie C, nr 280h, 278t
☒ Gewestplan "Limburg Maastrand"
☐ GFA
☐ lot ... van de verkaveling ...
☐ Gewestsweg
☐ Beschermd monument, stadsgezicht, ...

ARCHITECTEN "GEZELSCHAP VOOR SCHONE BOUWKUNST"
ARCHITECTEN Bemelmans, Haenen & Heyens BVBA
Stationsstraat 137, 3620 Lanaken
tel 089 73 29 14 fax 089 73 29 15

handtek. arch.
Bemelmans H.

NUMMER	LIGGINGSPLAN	Gezien om gevoegd te worden bij het machtigingsbesluit van	1/20000
2	OMGEVINGSPLAN	01-06-99, nr. 99/141.619	1/2500
VAN DE 3	INPLANTING, PROFIEL	Op-Schied: De Bouwheer,	1/250
	PLAN - nieuwe toest.		1/50