

N°96f

Vegetation existant
Arbres à haute tige

NORD



N°97f

-45.95-

Empreinte

N°91b

FORMER KESSELS - SCHWEITZER BAU
PARKSTRASSE, 38
4735 KELLERS
GEM 2 / FLUR 6 / N°96d - p16 & 91b resto

OBJET DE LA DEMANDE :
BAU VON EIN MEHRFAMILIENHAUS MIT 4 WOHNUNGEN / ABÄNDERUNG DER PLÄNE:
CONSTRUCTION D'UN IMMEUBLE DE 4 APPARTEMENTS / MODIFICATION DES PLANS
ABÄNDERUNG DER / DER BAUBEWILLIGUNG NR. 3884.N / 04/08/2016

Vegetation existant
Arbres à haute tige

Nouvelle limite de propriété
Ancienne limite de propriété

nyssen
Immo

Village 5 - 4842 HENRI-CHAPELLE
CUIVEN - REIMS
+33 (0) 87 883636
www.nyssen.be info@nyssen.be
061 603 143 361
Agents immobiliers agréés I.F.P.I.
Tél: 03 26 41 94 41 - 247 235
Compte de bail: 86430662 5990 1000

NEU-MOESNET
Käskorb, 59A/2

N°90g

N°90h

N°90k

N°90c

N°90b


Réseau d'égouttage

(1)	CV (= élément profilé, 50/50 int., 50/55 Ext.) Câble tempo à eau de pluie 5200 litres
(2)	Dégorgoir 2000 litres + c.v. 50/50
(3)	C.V. 80/80
(4)	C.V. 80/30 + siphon disconnecteur

FARBENLEGENDE	
	ABBRUCH
	BESTEHEND
	NEUBAU

LAGEPLAN
P2016.00 - 02/10
MASSSTAB : 1/200

**MEHRFAMILIENHAUS
MIT 4 WOHNUNGEN
ERDGESCHOß**
P2014.11 - 03/10
MAßSTAB : 1/50

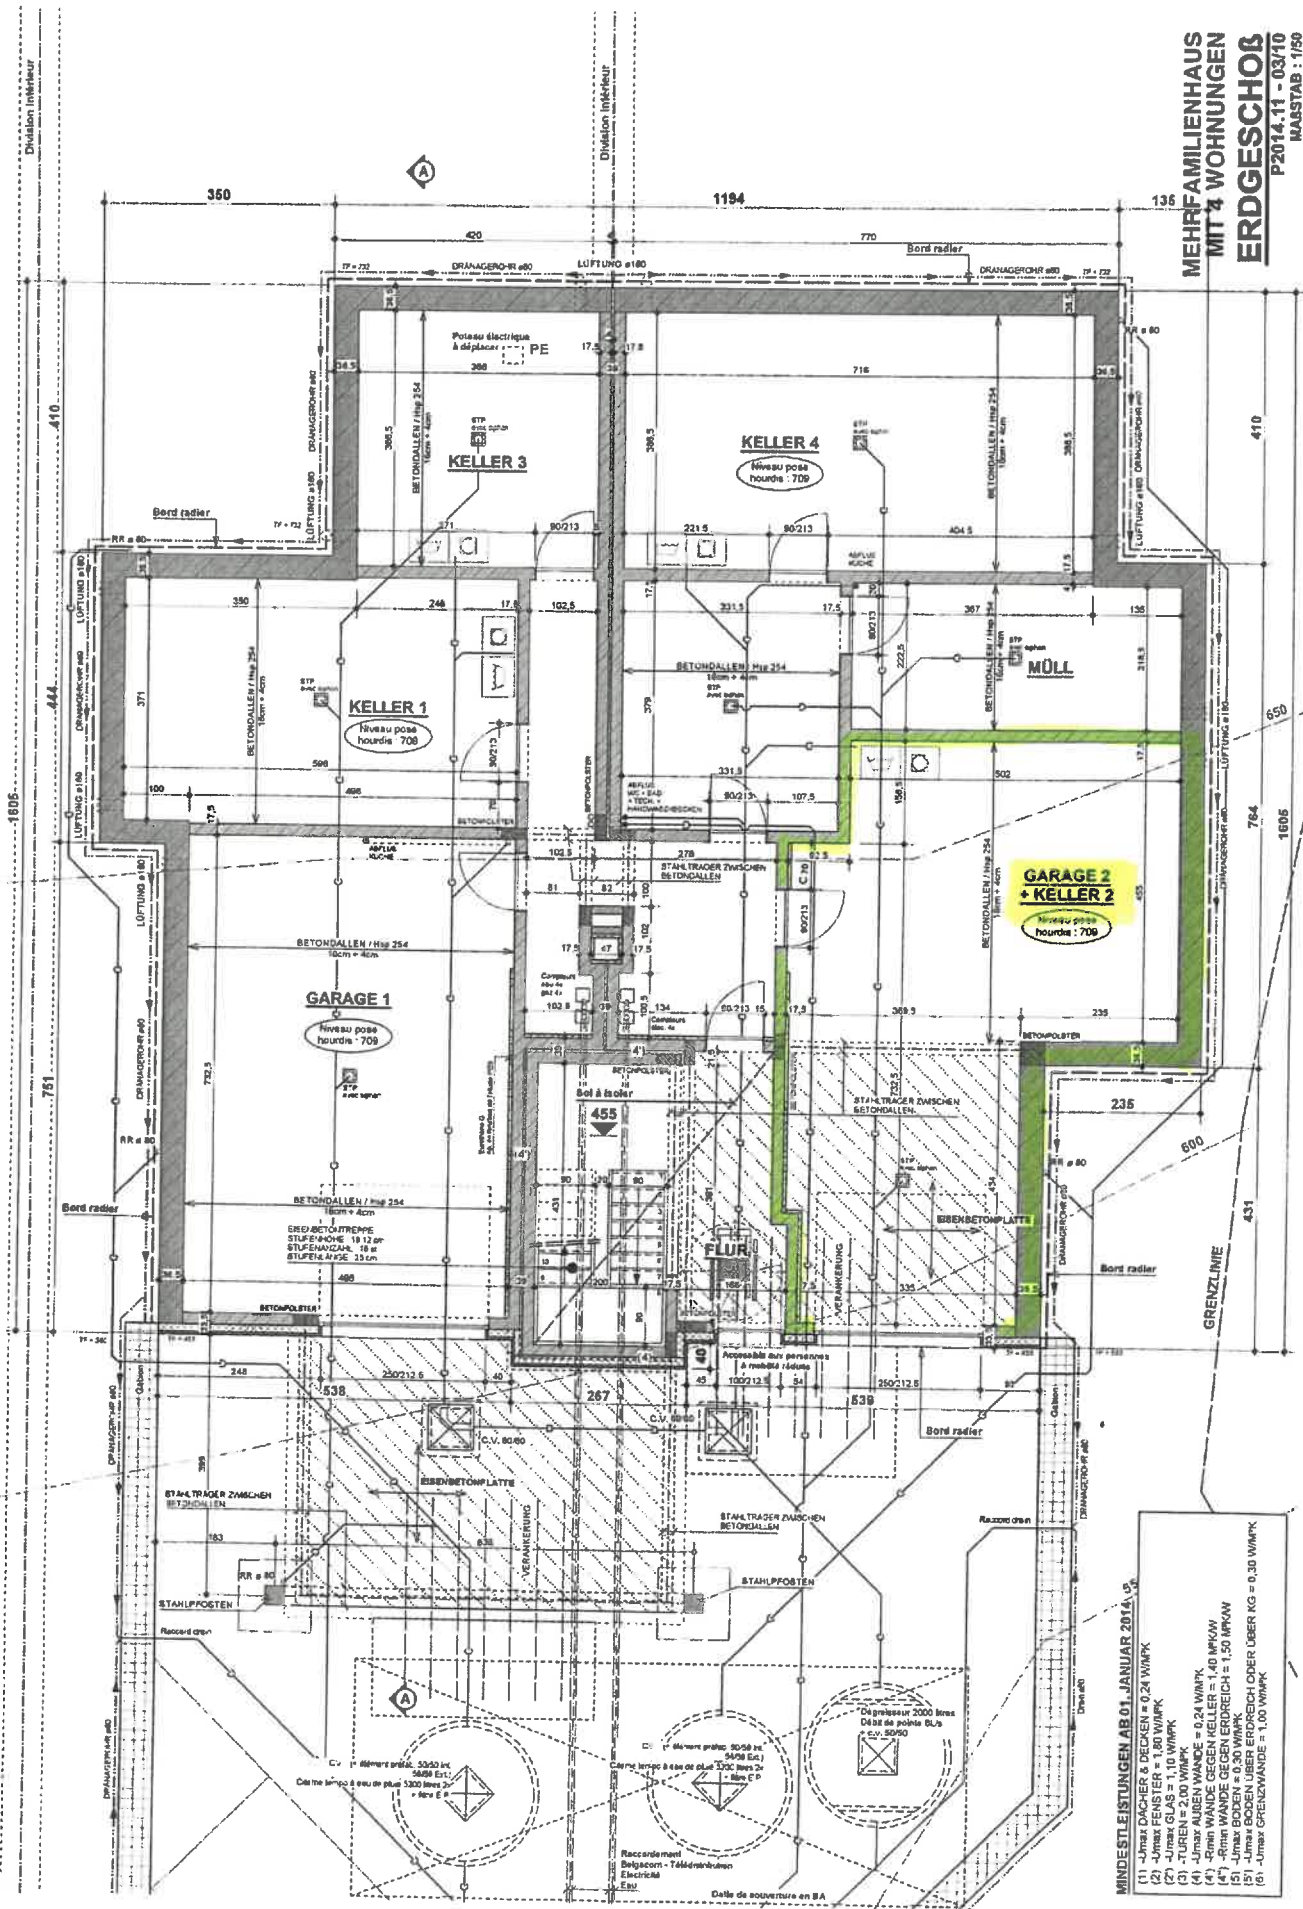

- MINDESTLEISTUNGEN AB 01. JANUAR 2014, 15**
- (1) - Umass DÄCHER & DECKEN = 0,24 W/m²K
 - (2) - Umass FENSTER = 1,00 W/m²K
 - (3) - Umass GLAS = 1,10 W/m²K
 - (4) - Umass AUßEN WÄNDE = 0,24 W/m²K
 - (5) - Umass AUßEN WÄNDE = 1,40 W/m²K
 - (6) - Umass AUßEN WÄNDE = 1,50 W/m²K
 - (7) - Umass BODEN ÜBER ERDBEREICH = 0,30 W/m²K
 - (8) - Umass GRENZWÄNDE = 1,00 W/m²K

**MEHRFAMILIENHAUS
MIT 4 WOHNUNGEN**
ETAGE 1
P2014.11 - 04/10
MAßSTAB : 1/50

