


BA\_Lot 9 - 11\_I\_N\_01\_inplantingsplan


Schaal : 1:200



Maatvoering in cm

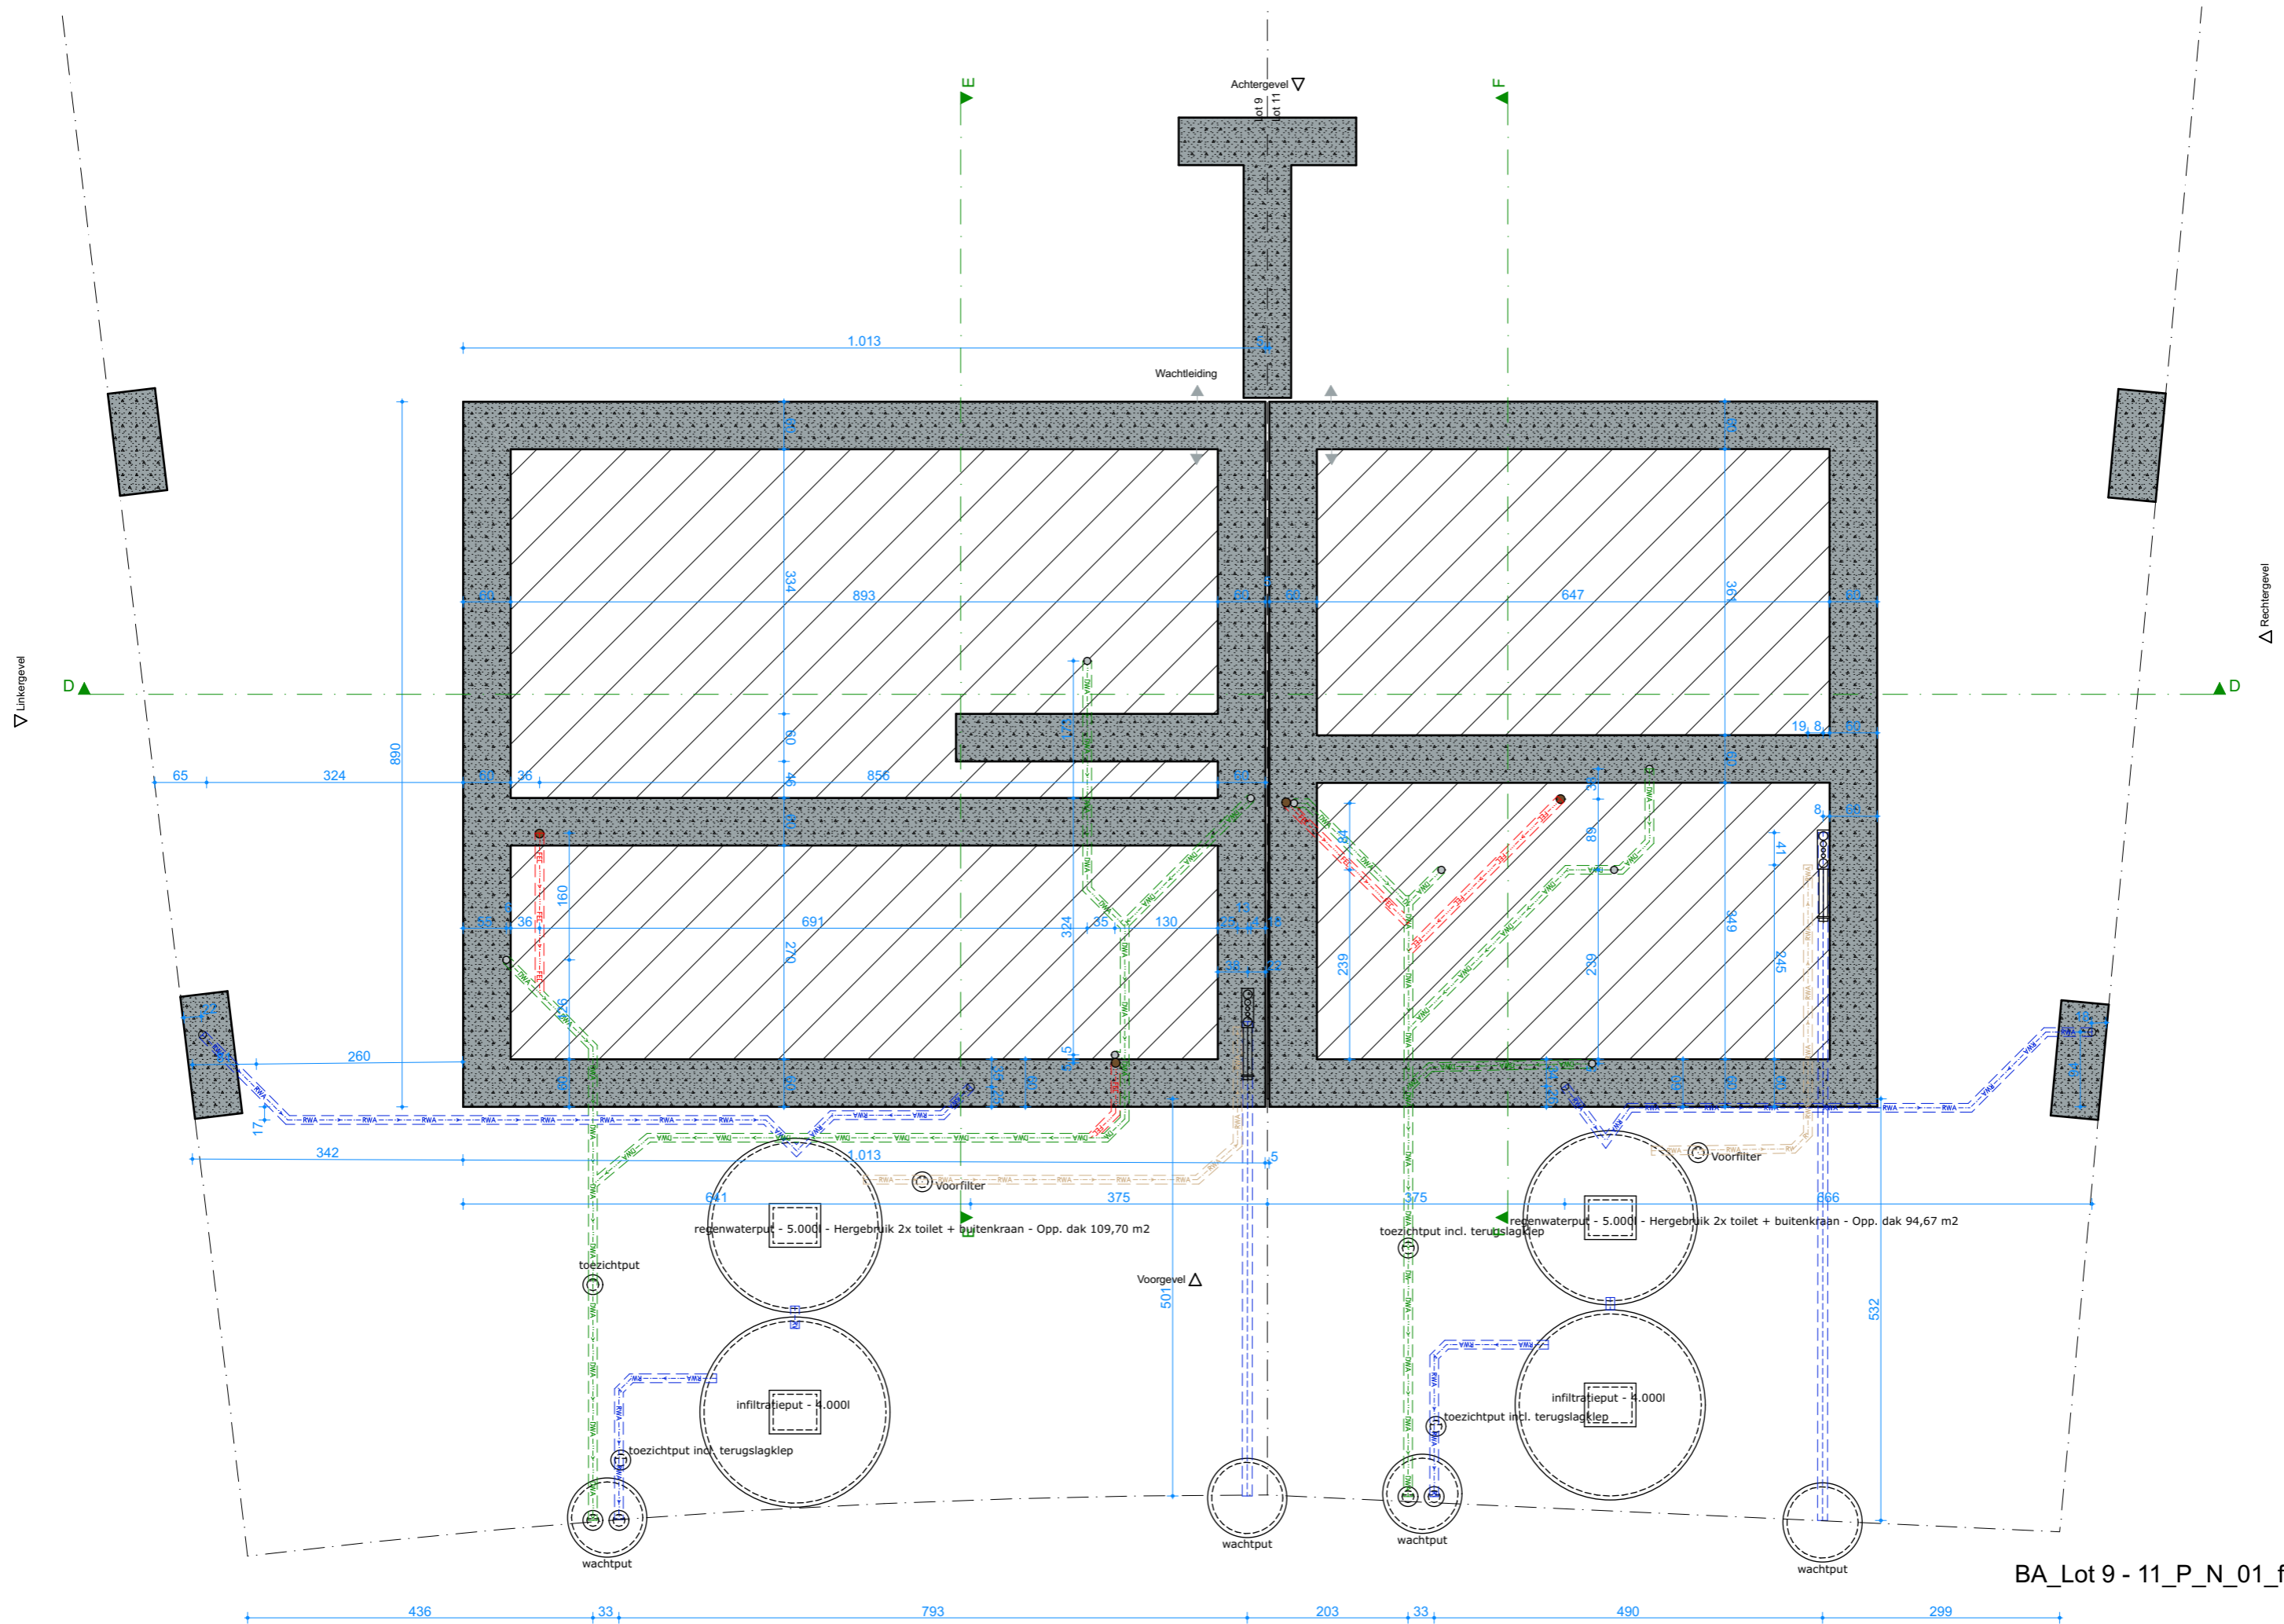

BA\_Lot 9 - 11\_P\_N\_01\_fundering


Schaal : 1:75  
 Maatvoering in cm

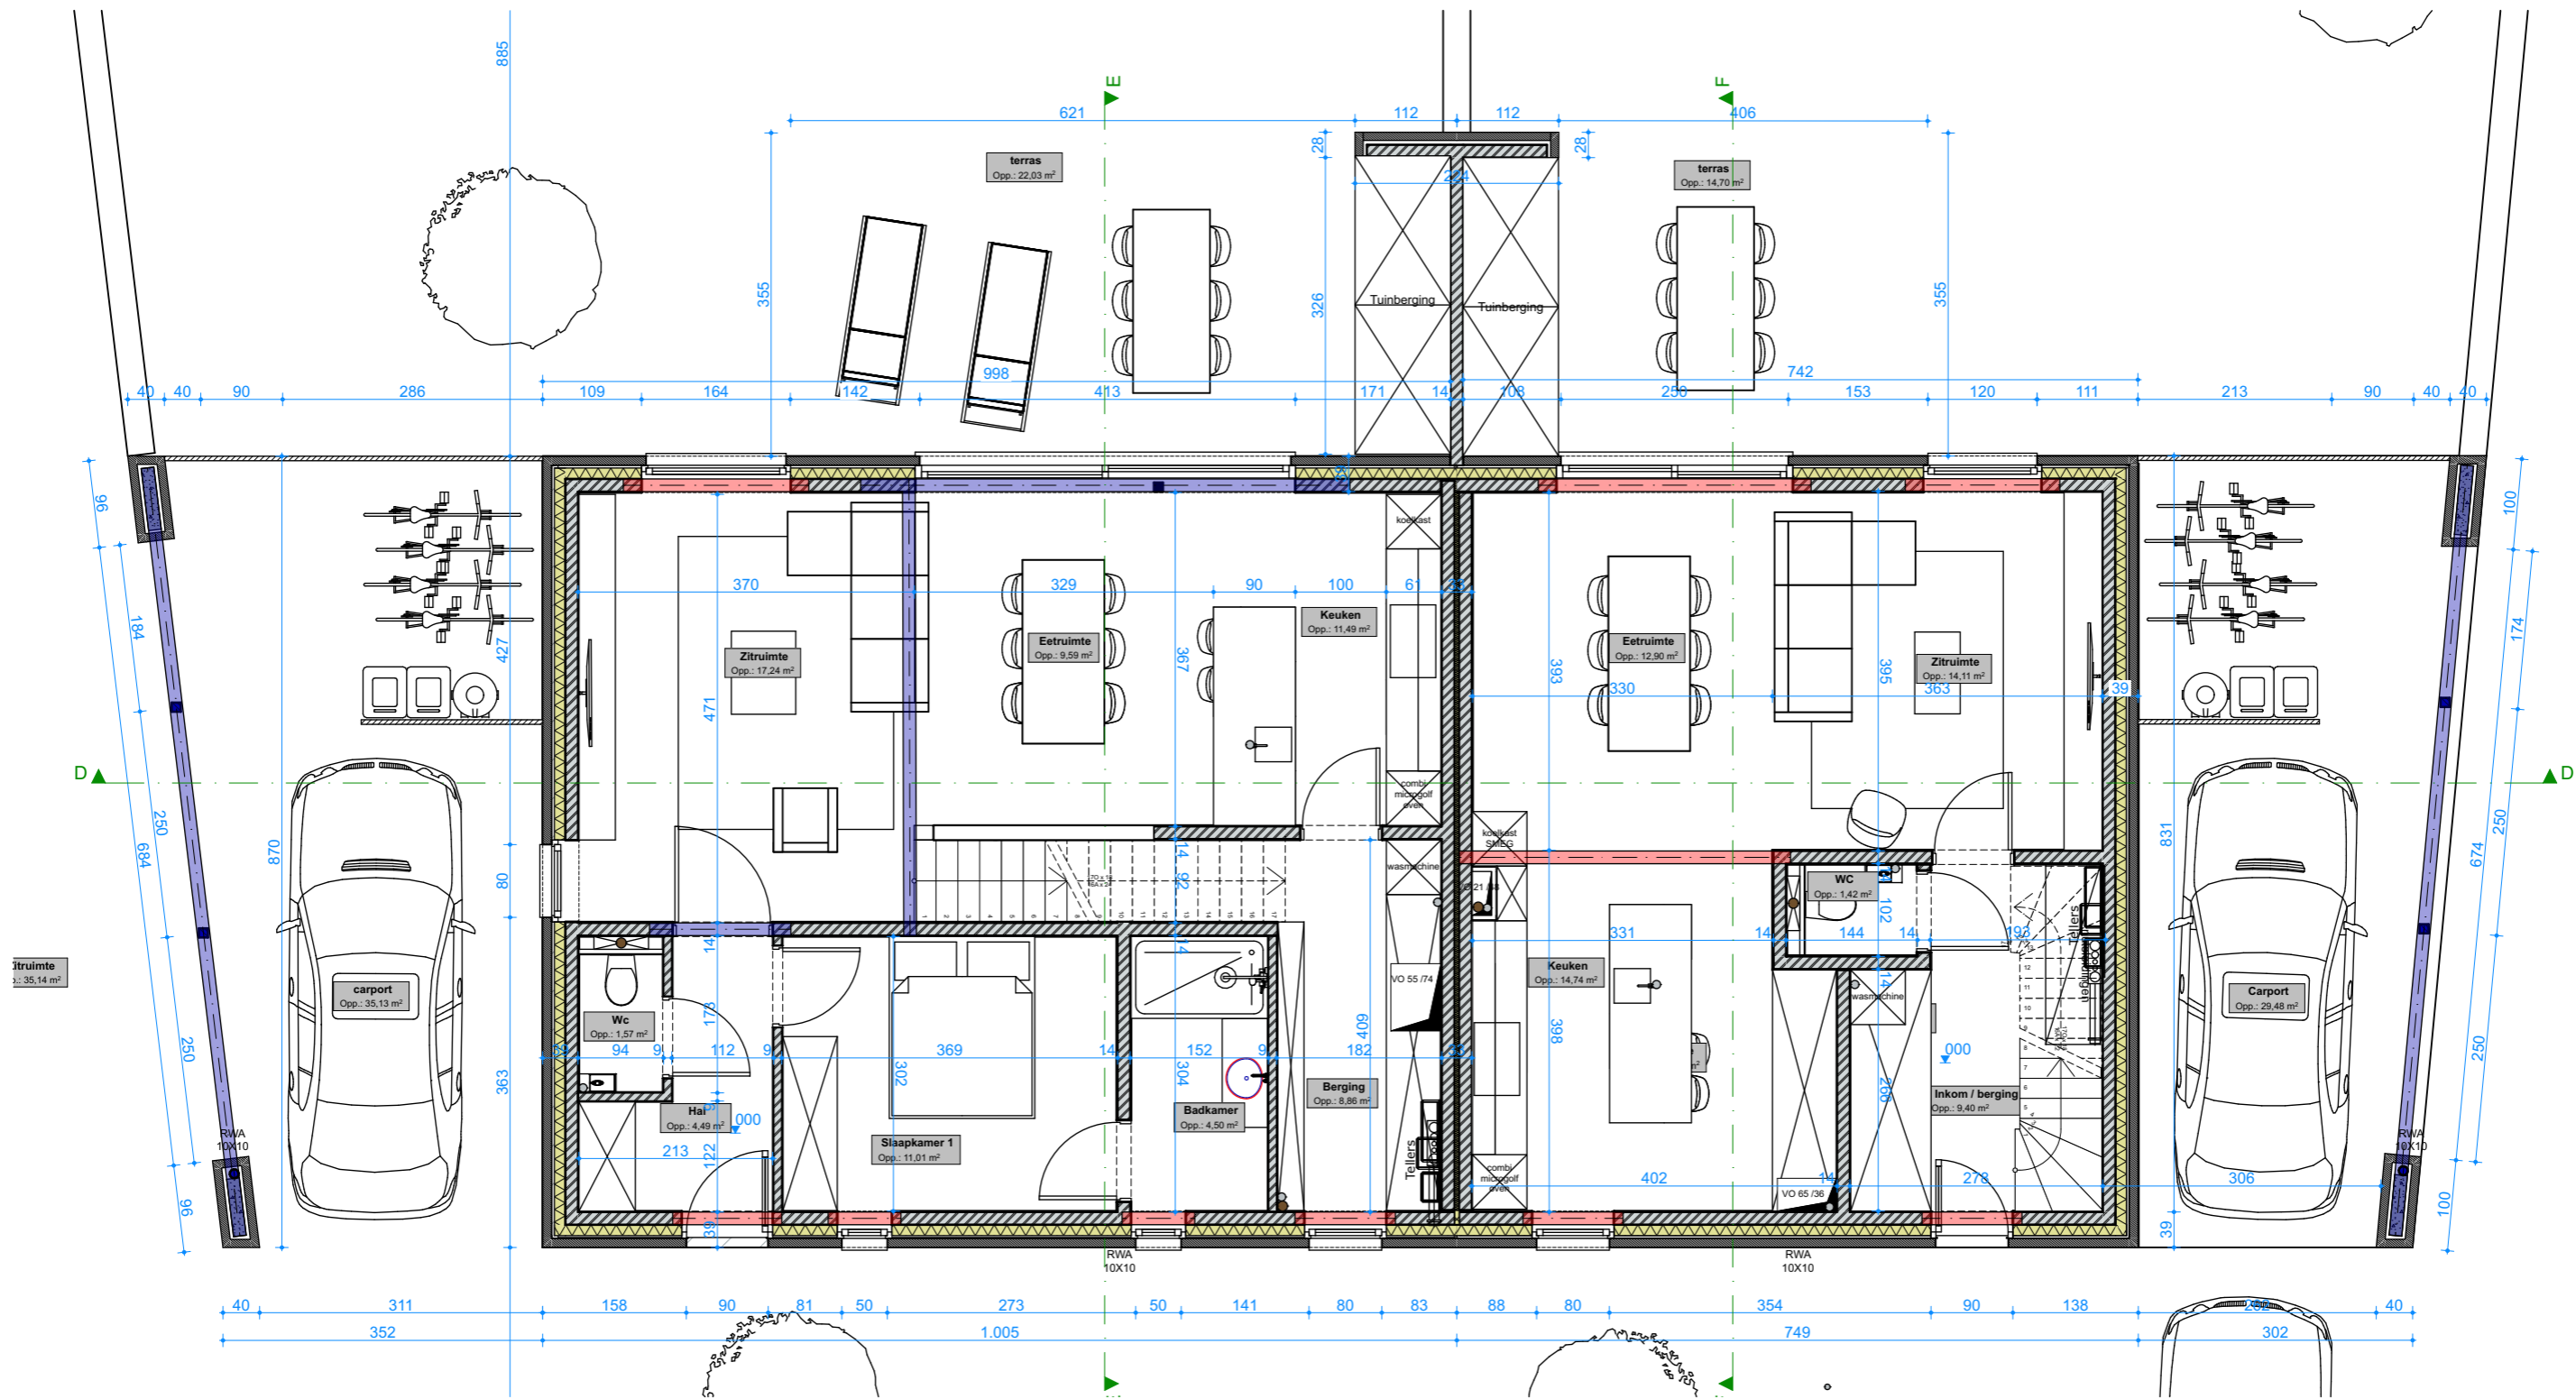

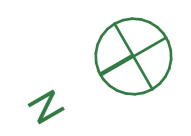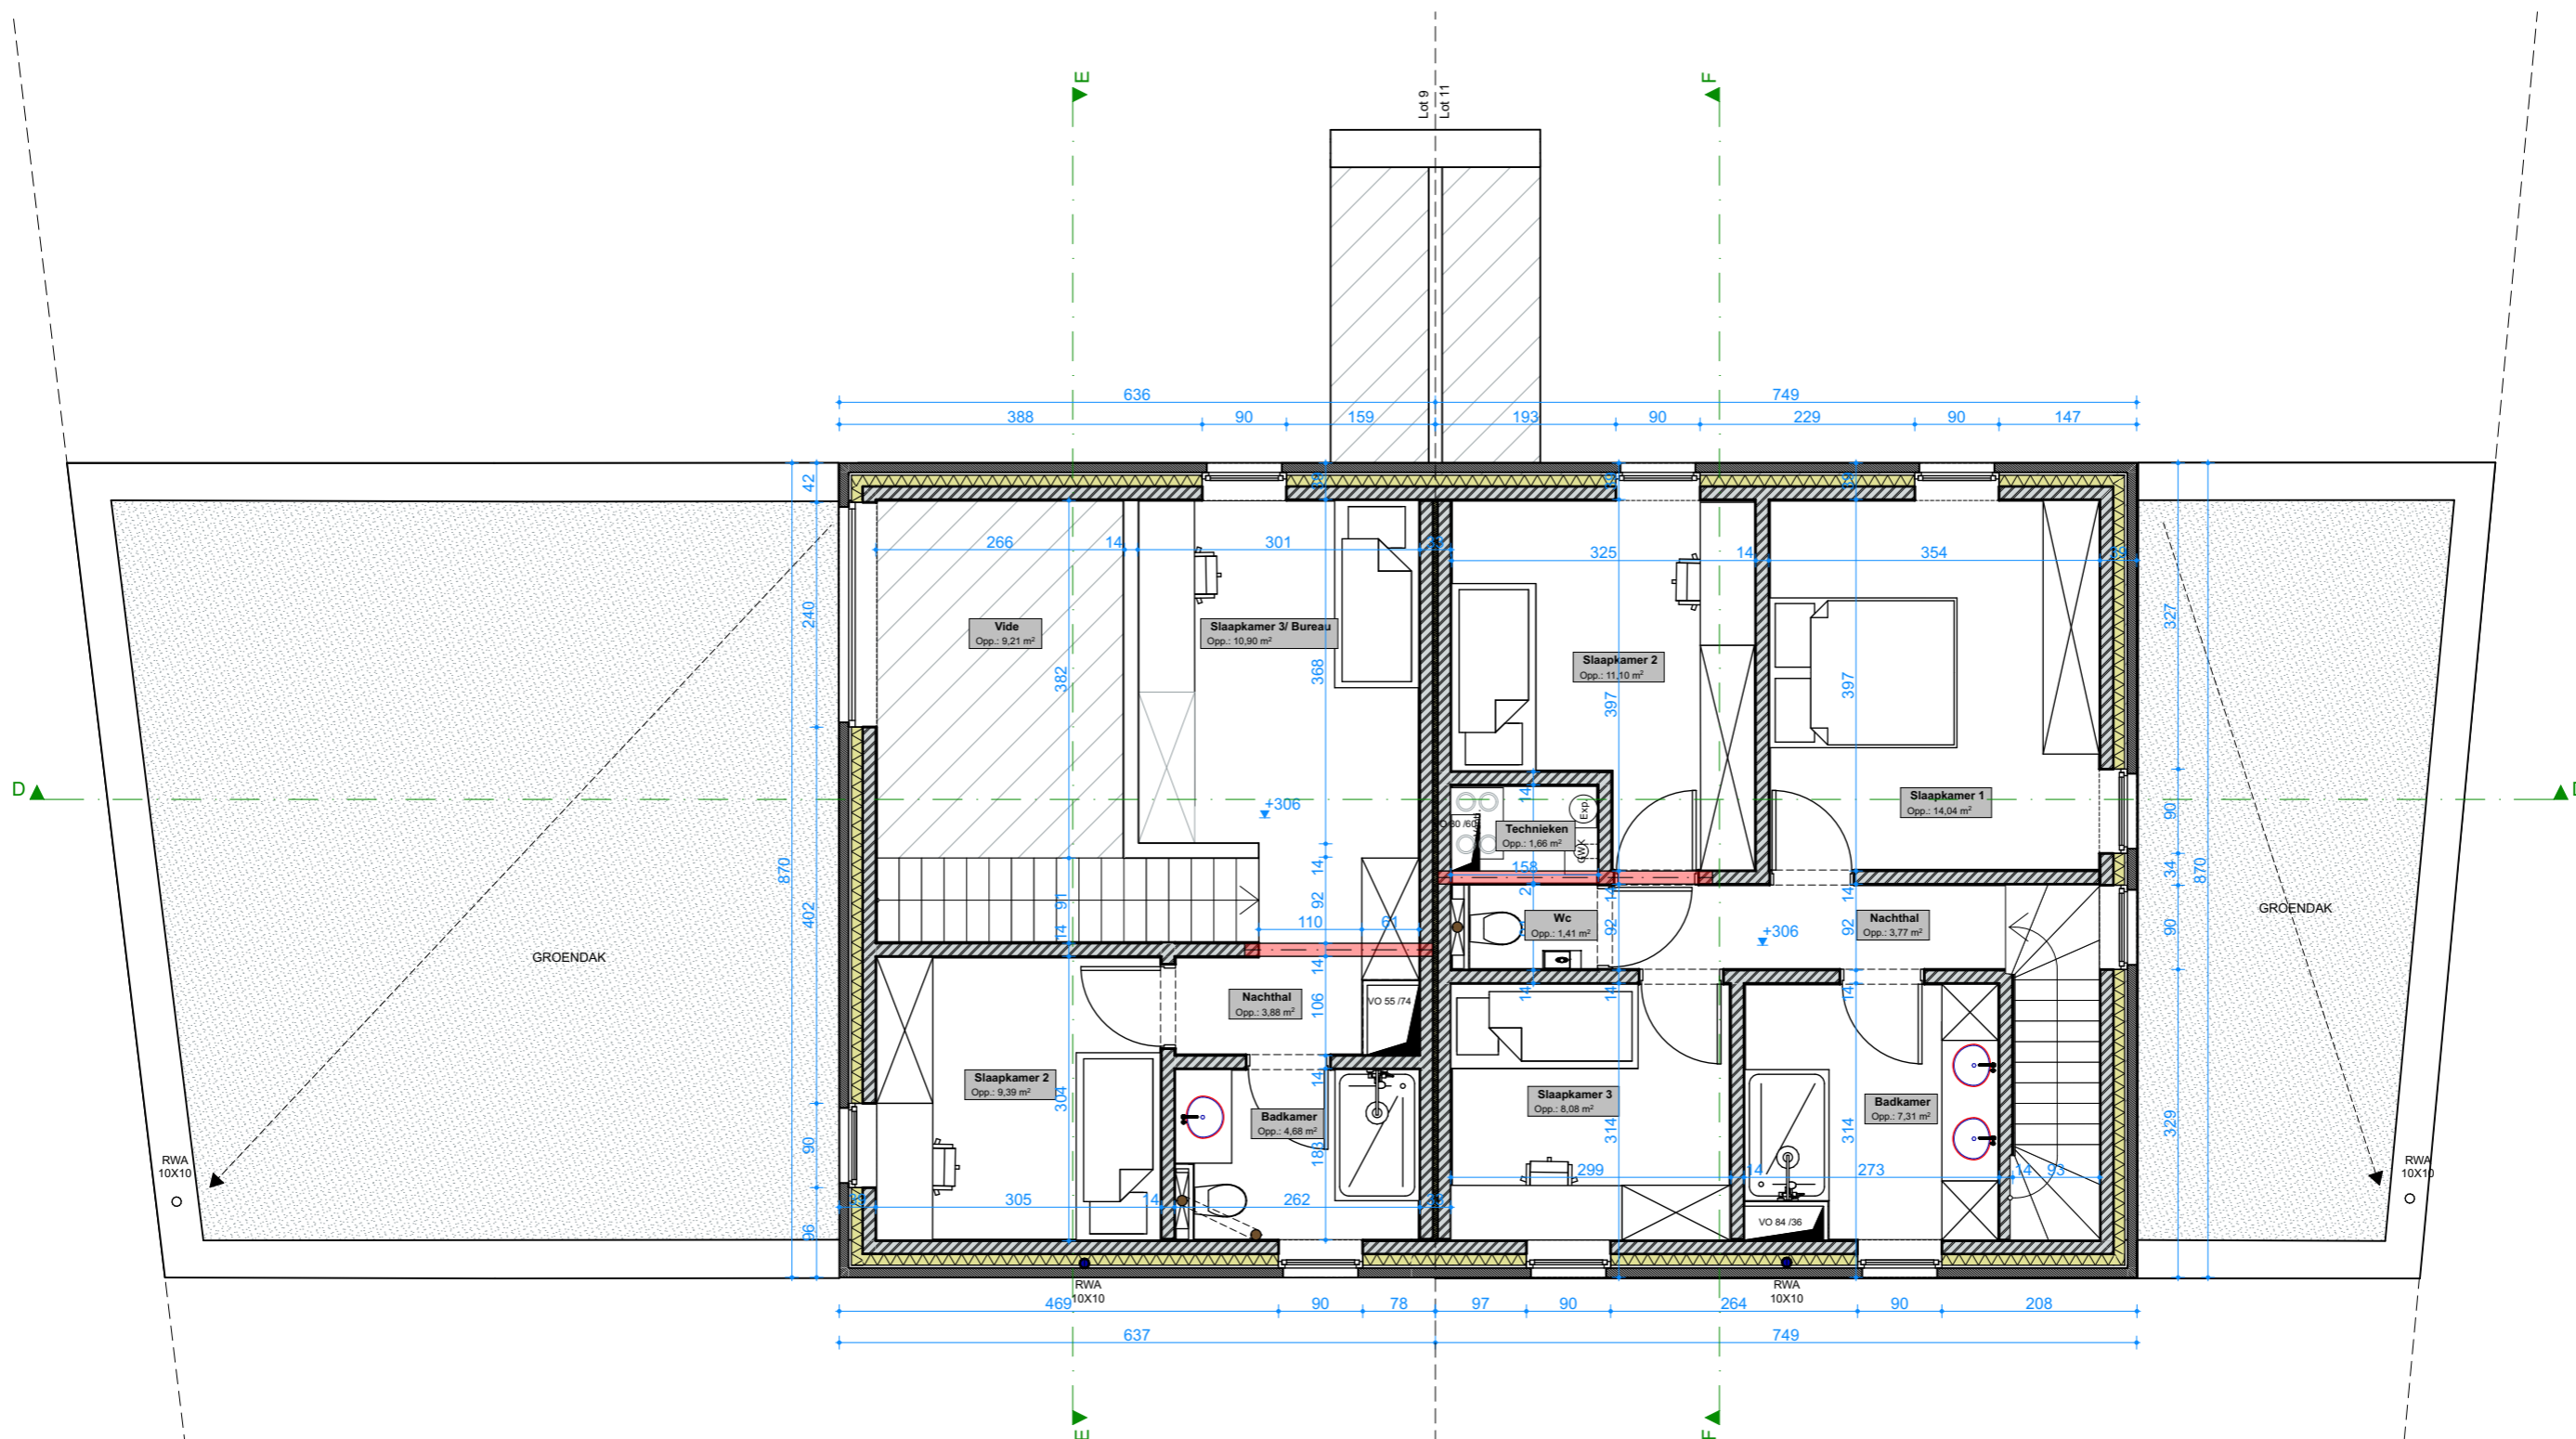

BA\_Lot 9 - 11\_P\_N\_03\_1e verdieping


Schaal : 1:75  
Maatvoering in cm

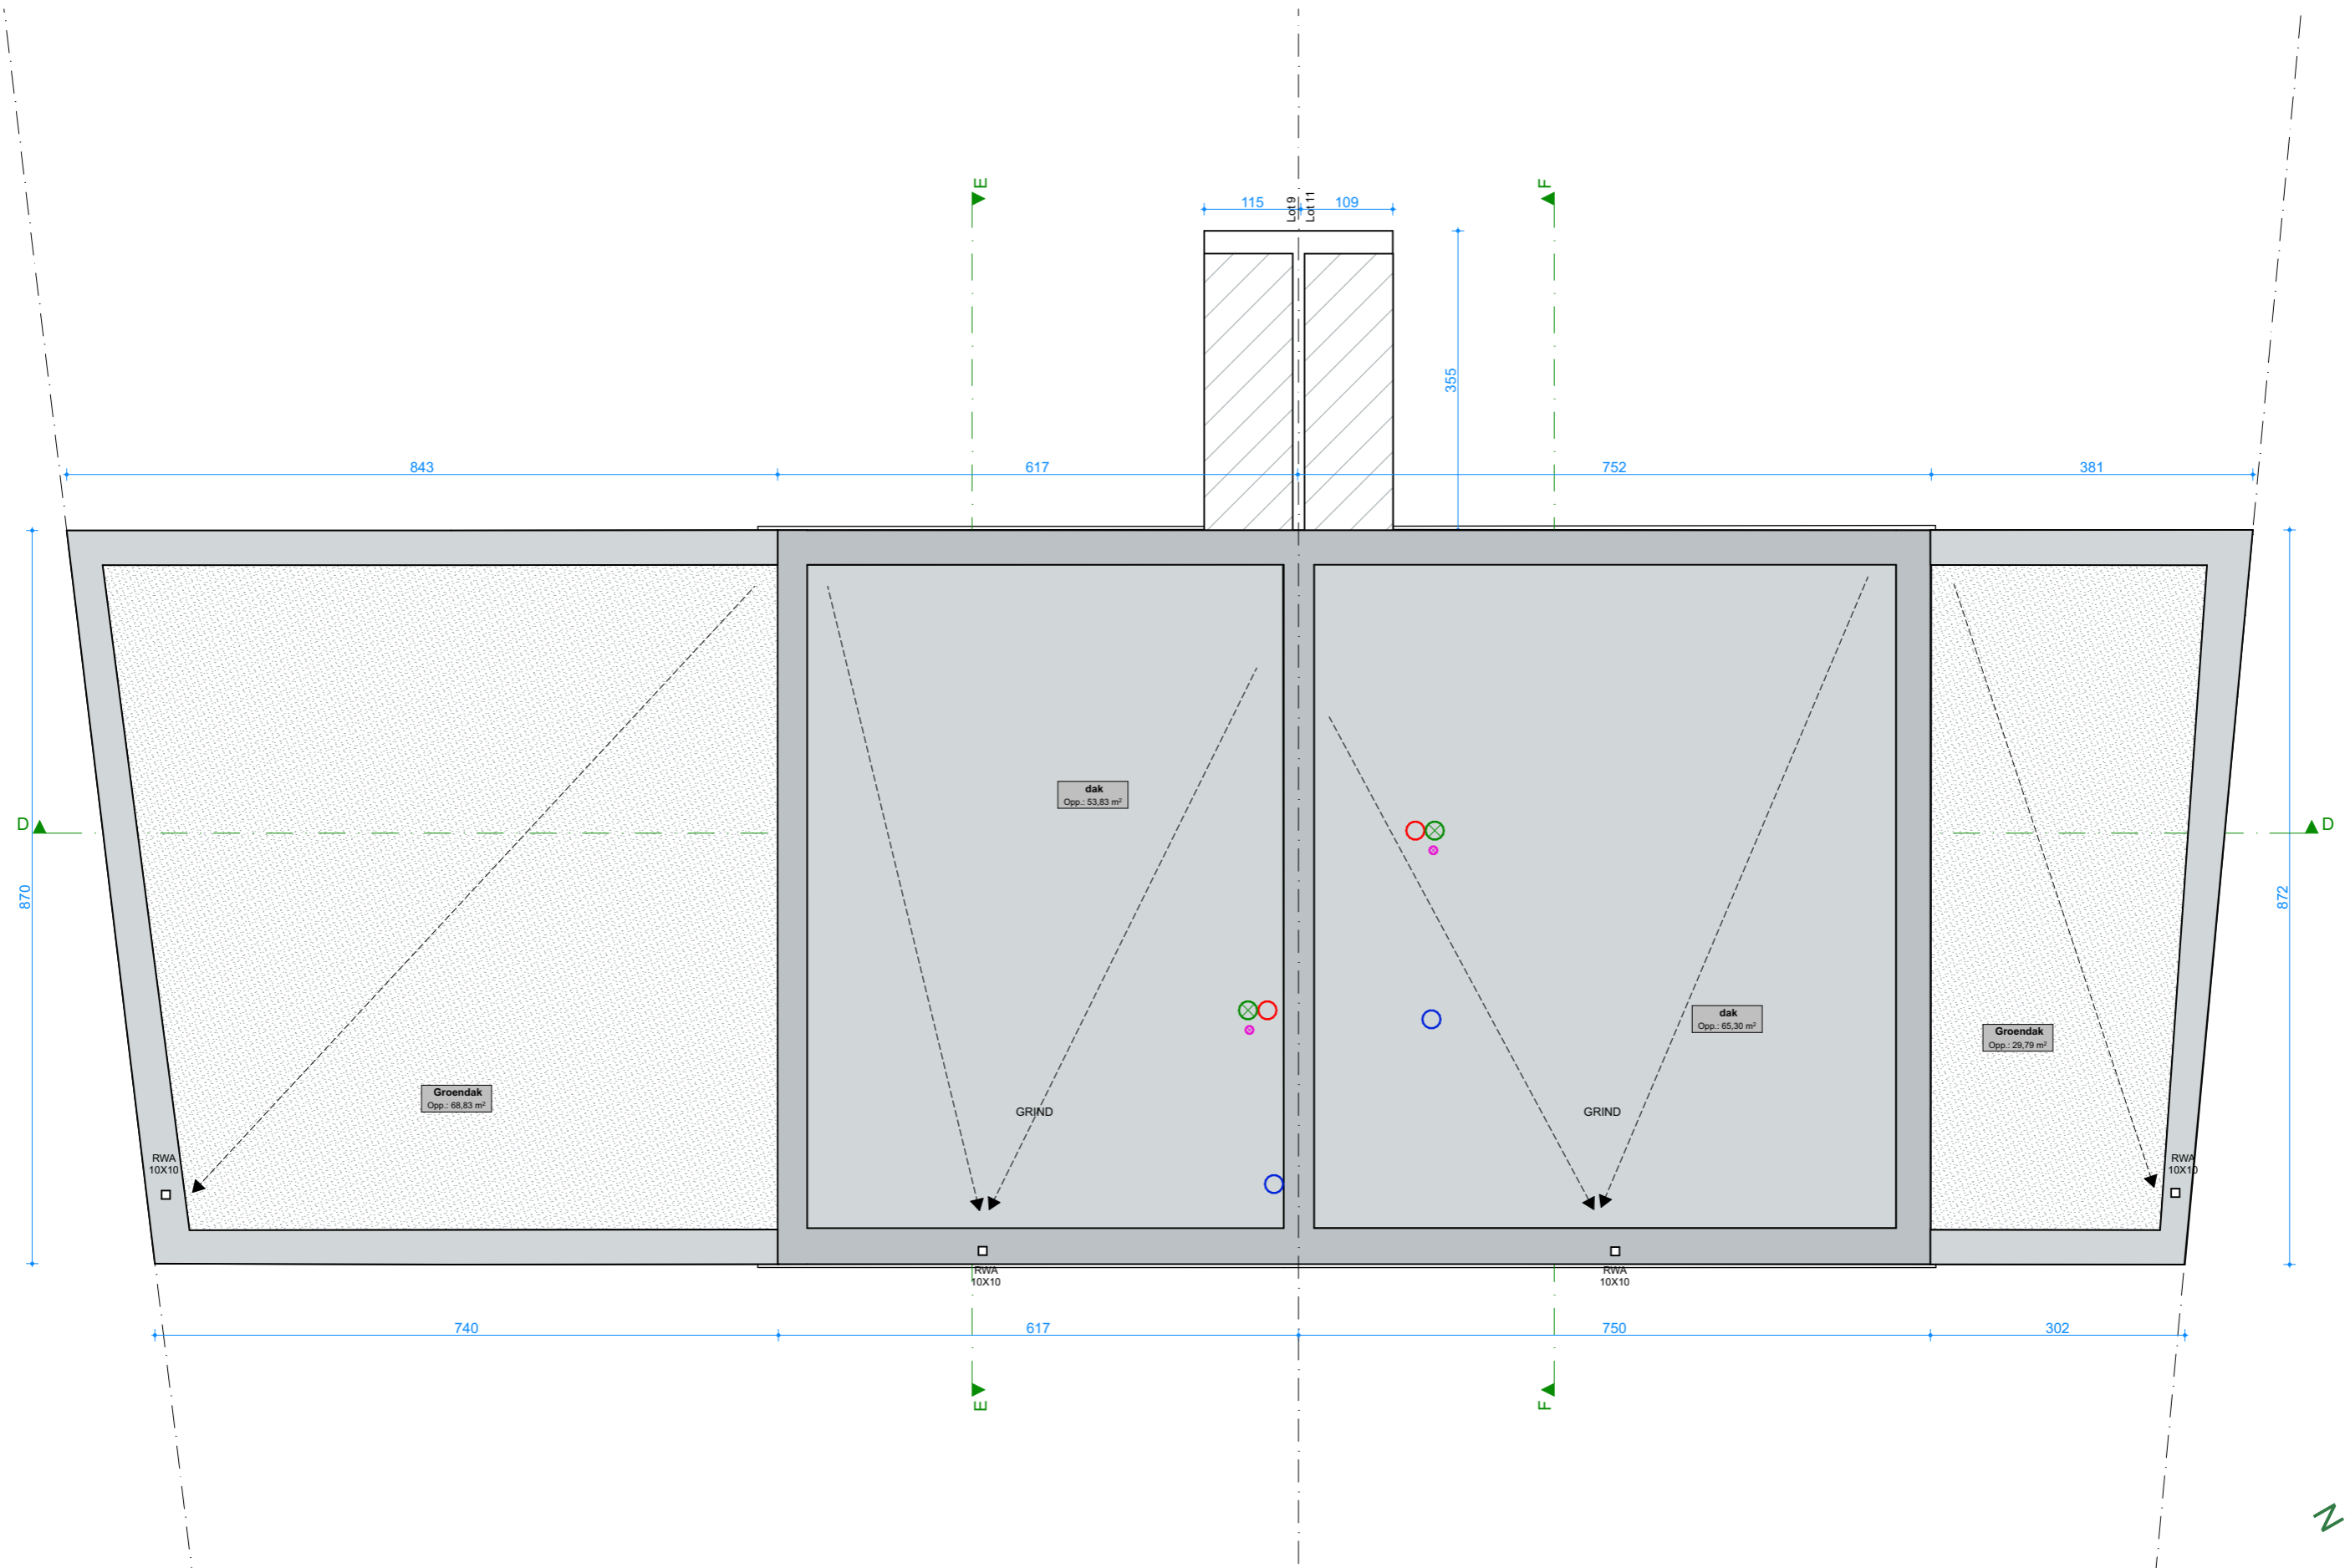

BA\_Lot 9 - 11\_P\_N\_04\_2e verdieping

Schaal : 1:1, 1:75


Maatvoering in cm

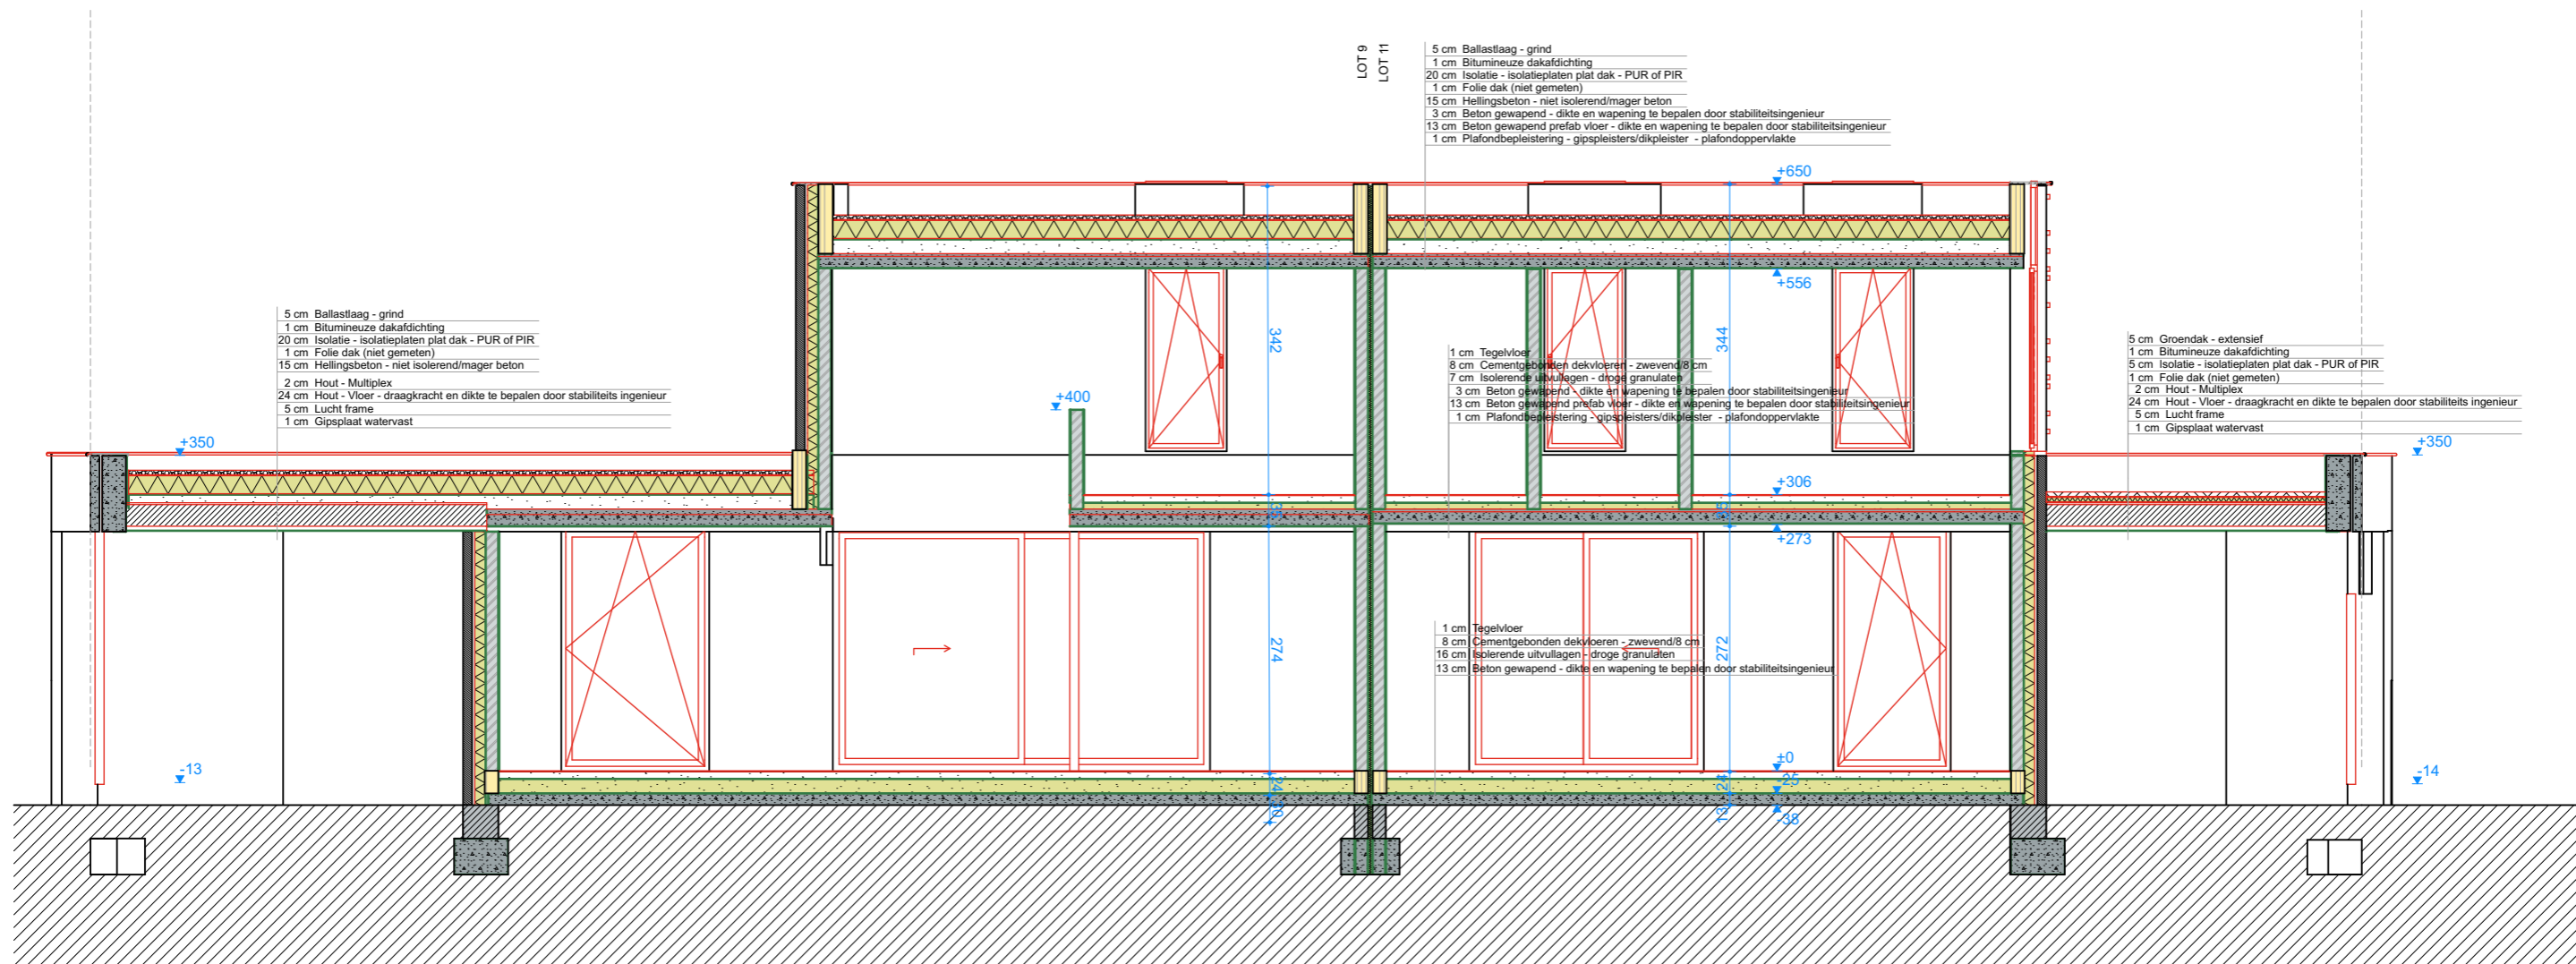



BA\_Lot 9 - 11\_D\_N\_01\_doorsnede D-D


Schaal : 1:75


Maatvoering in cm

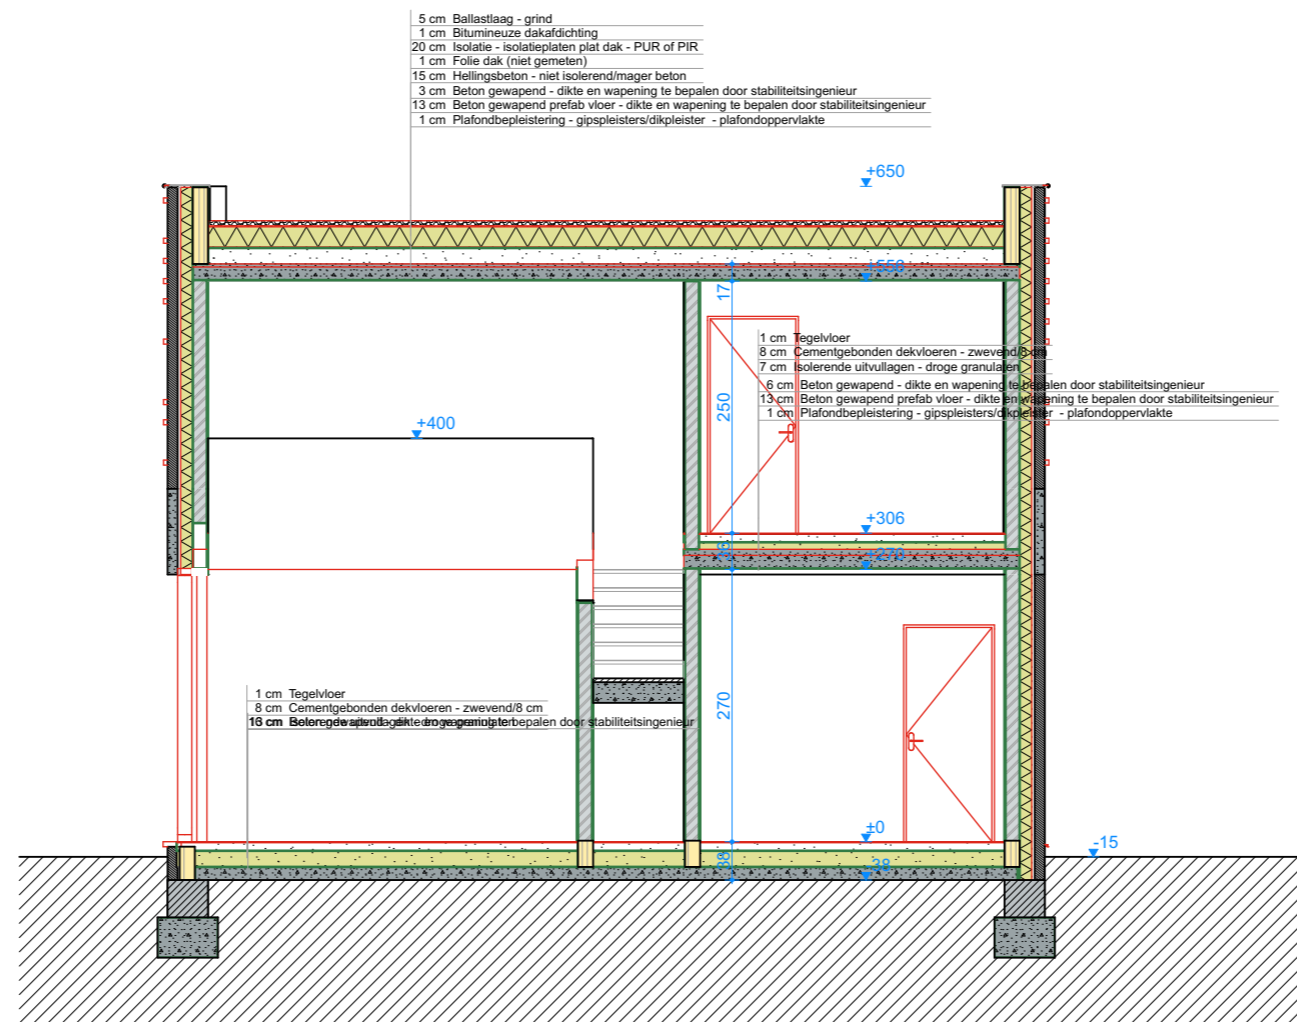


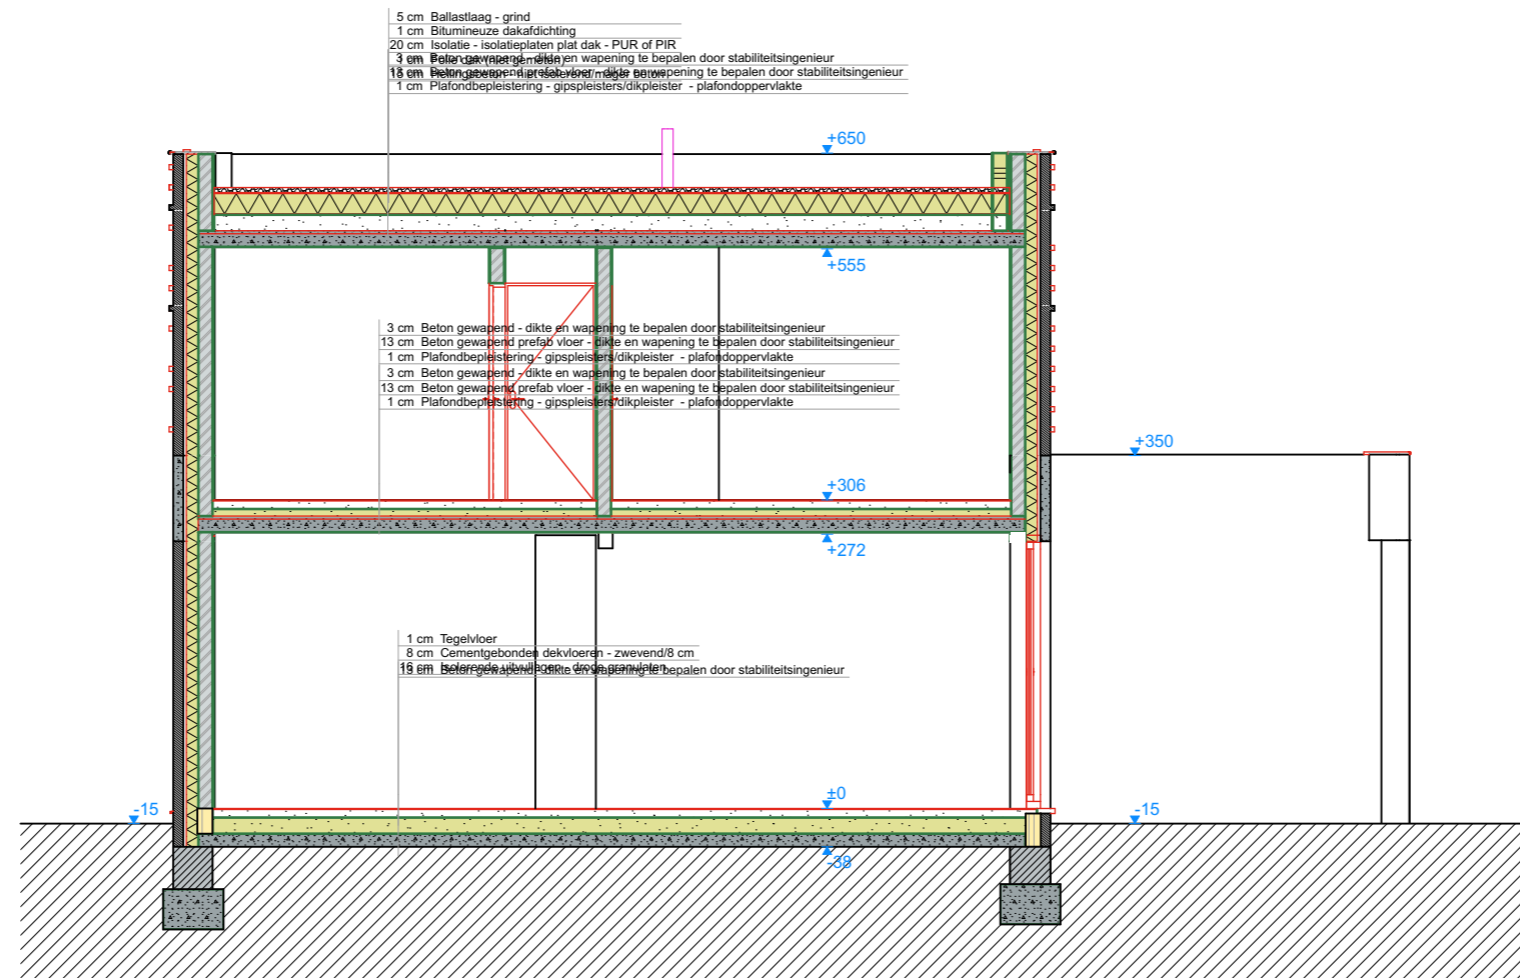


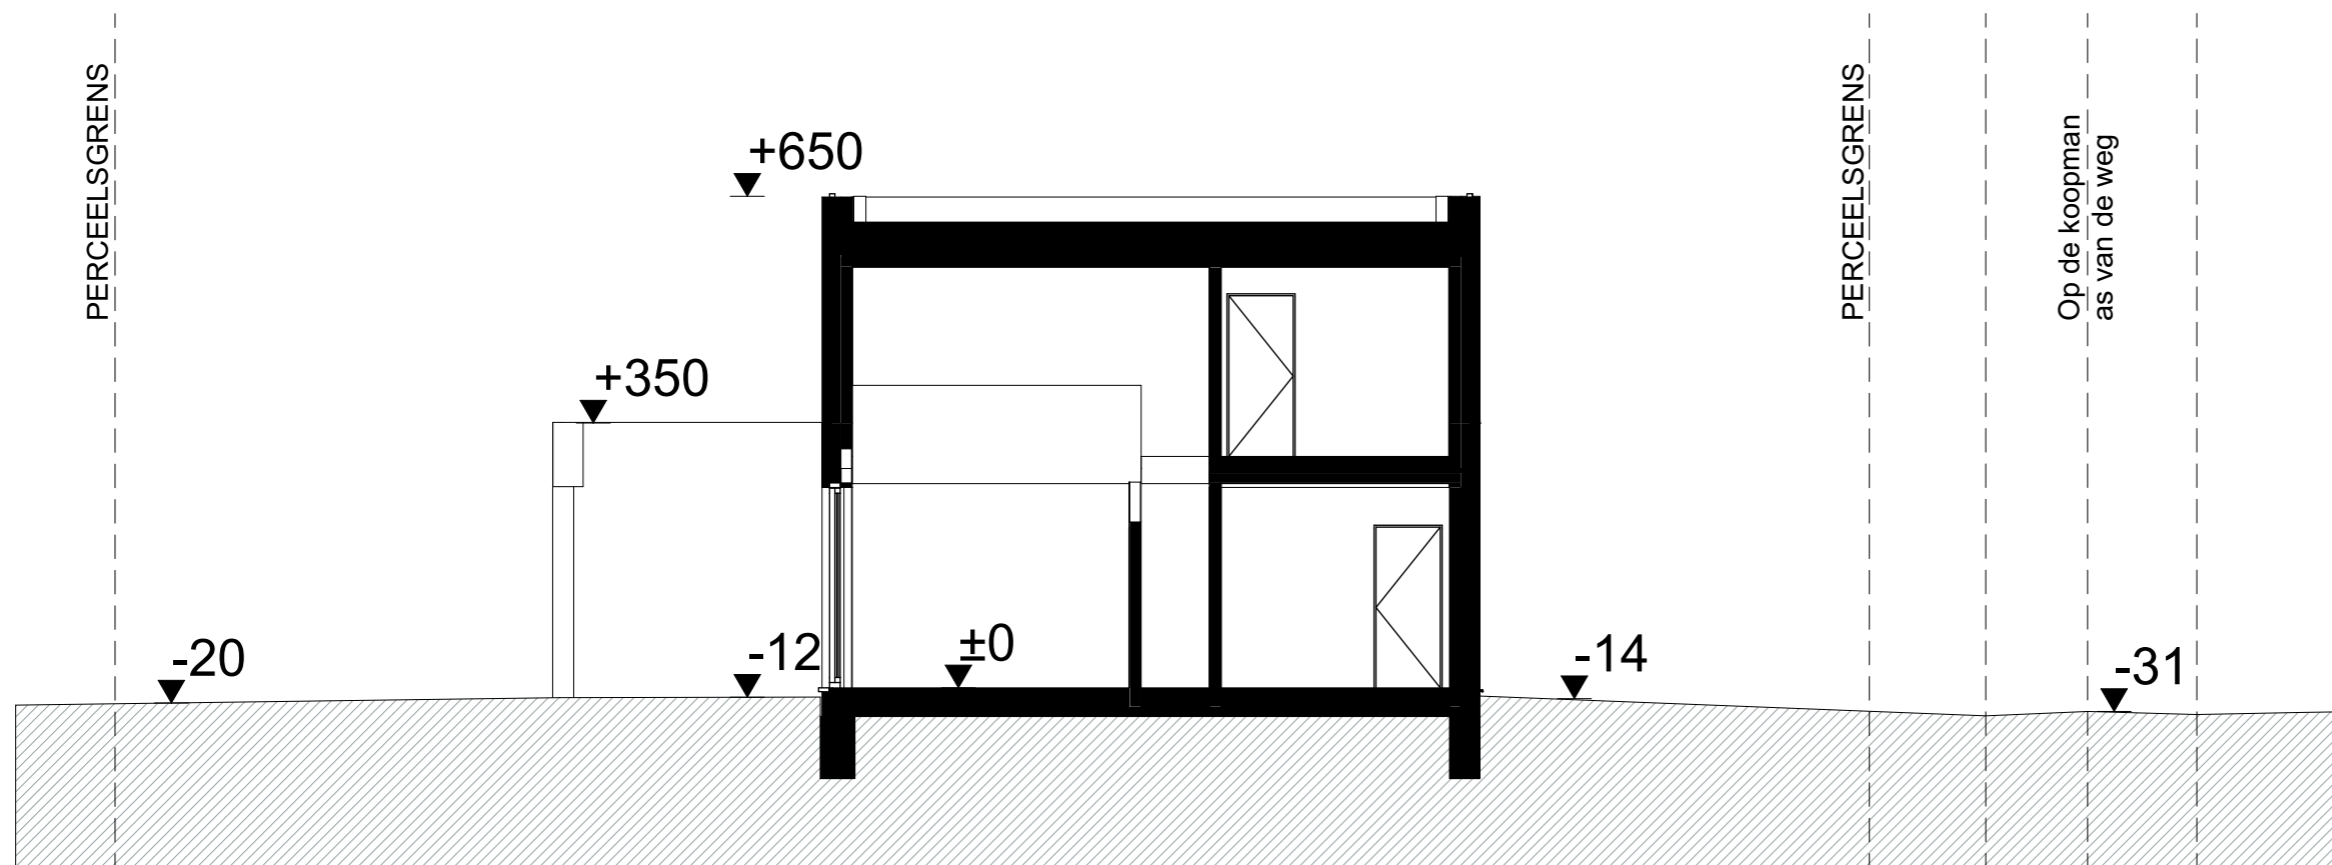


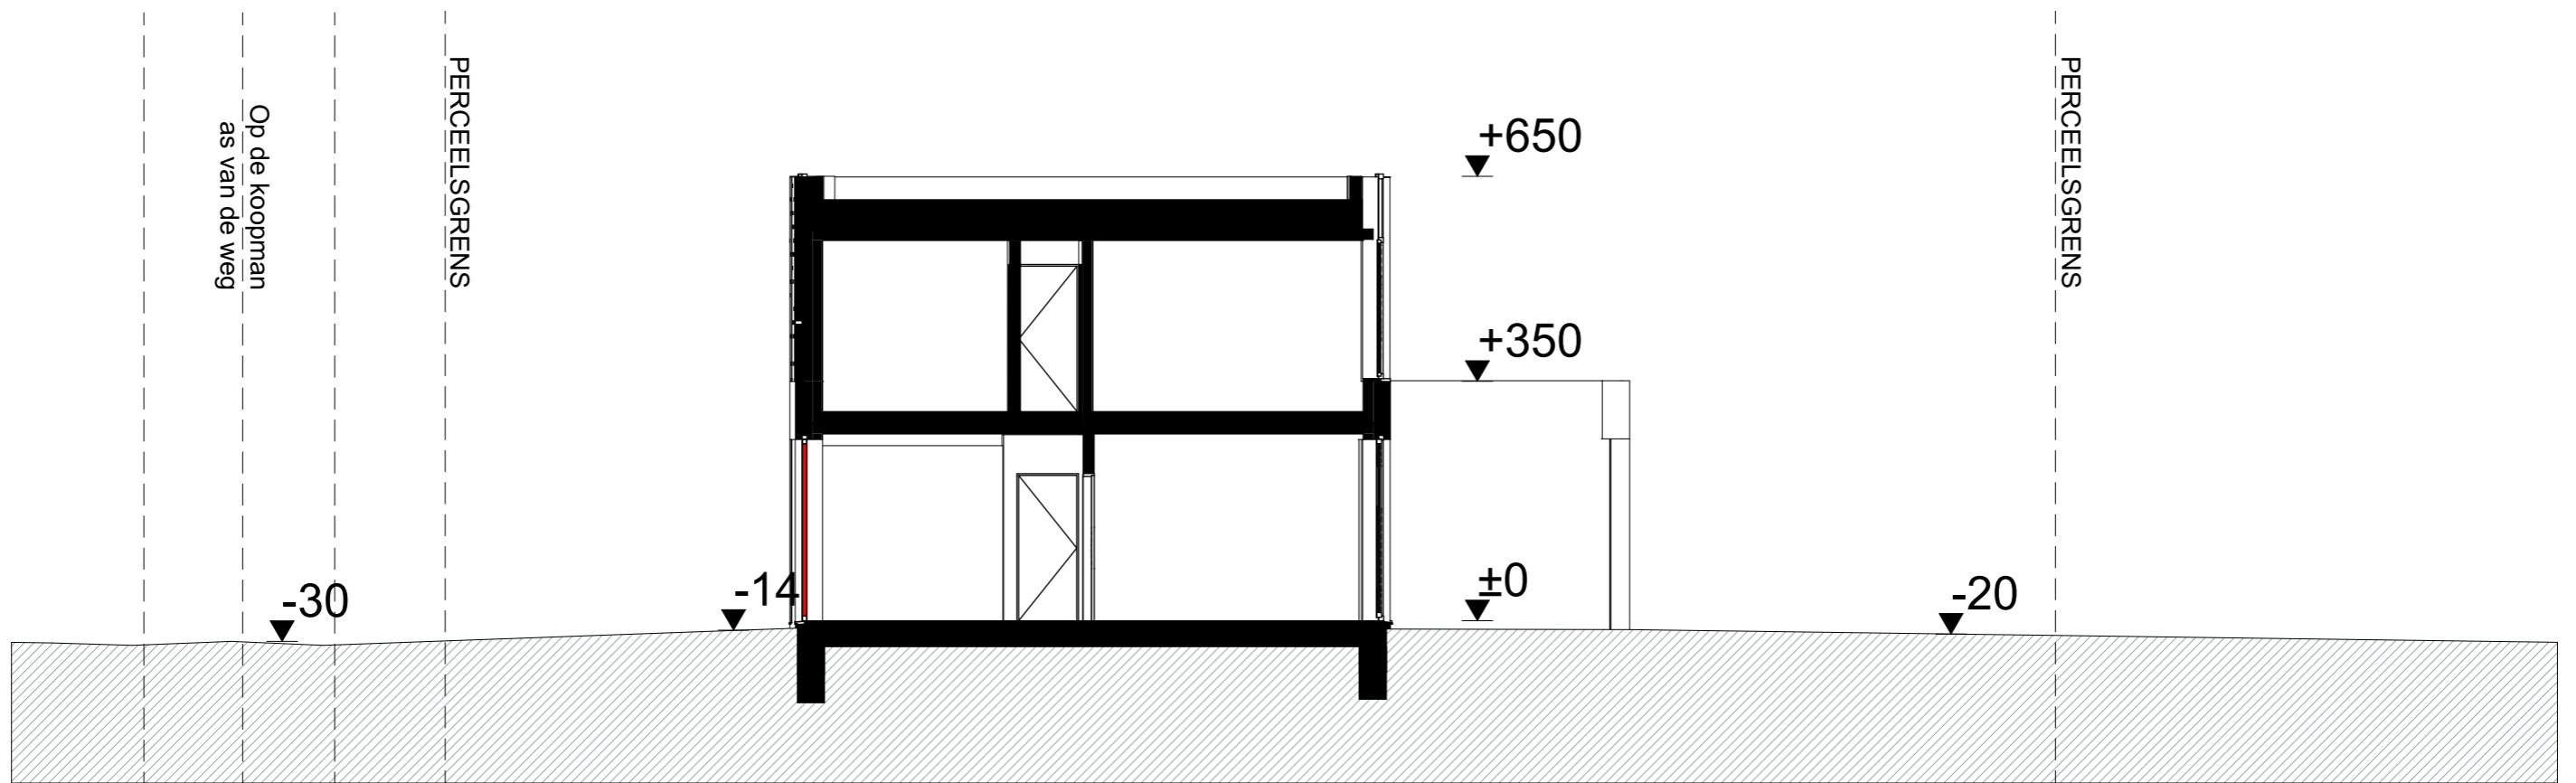


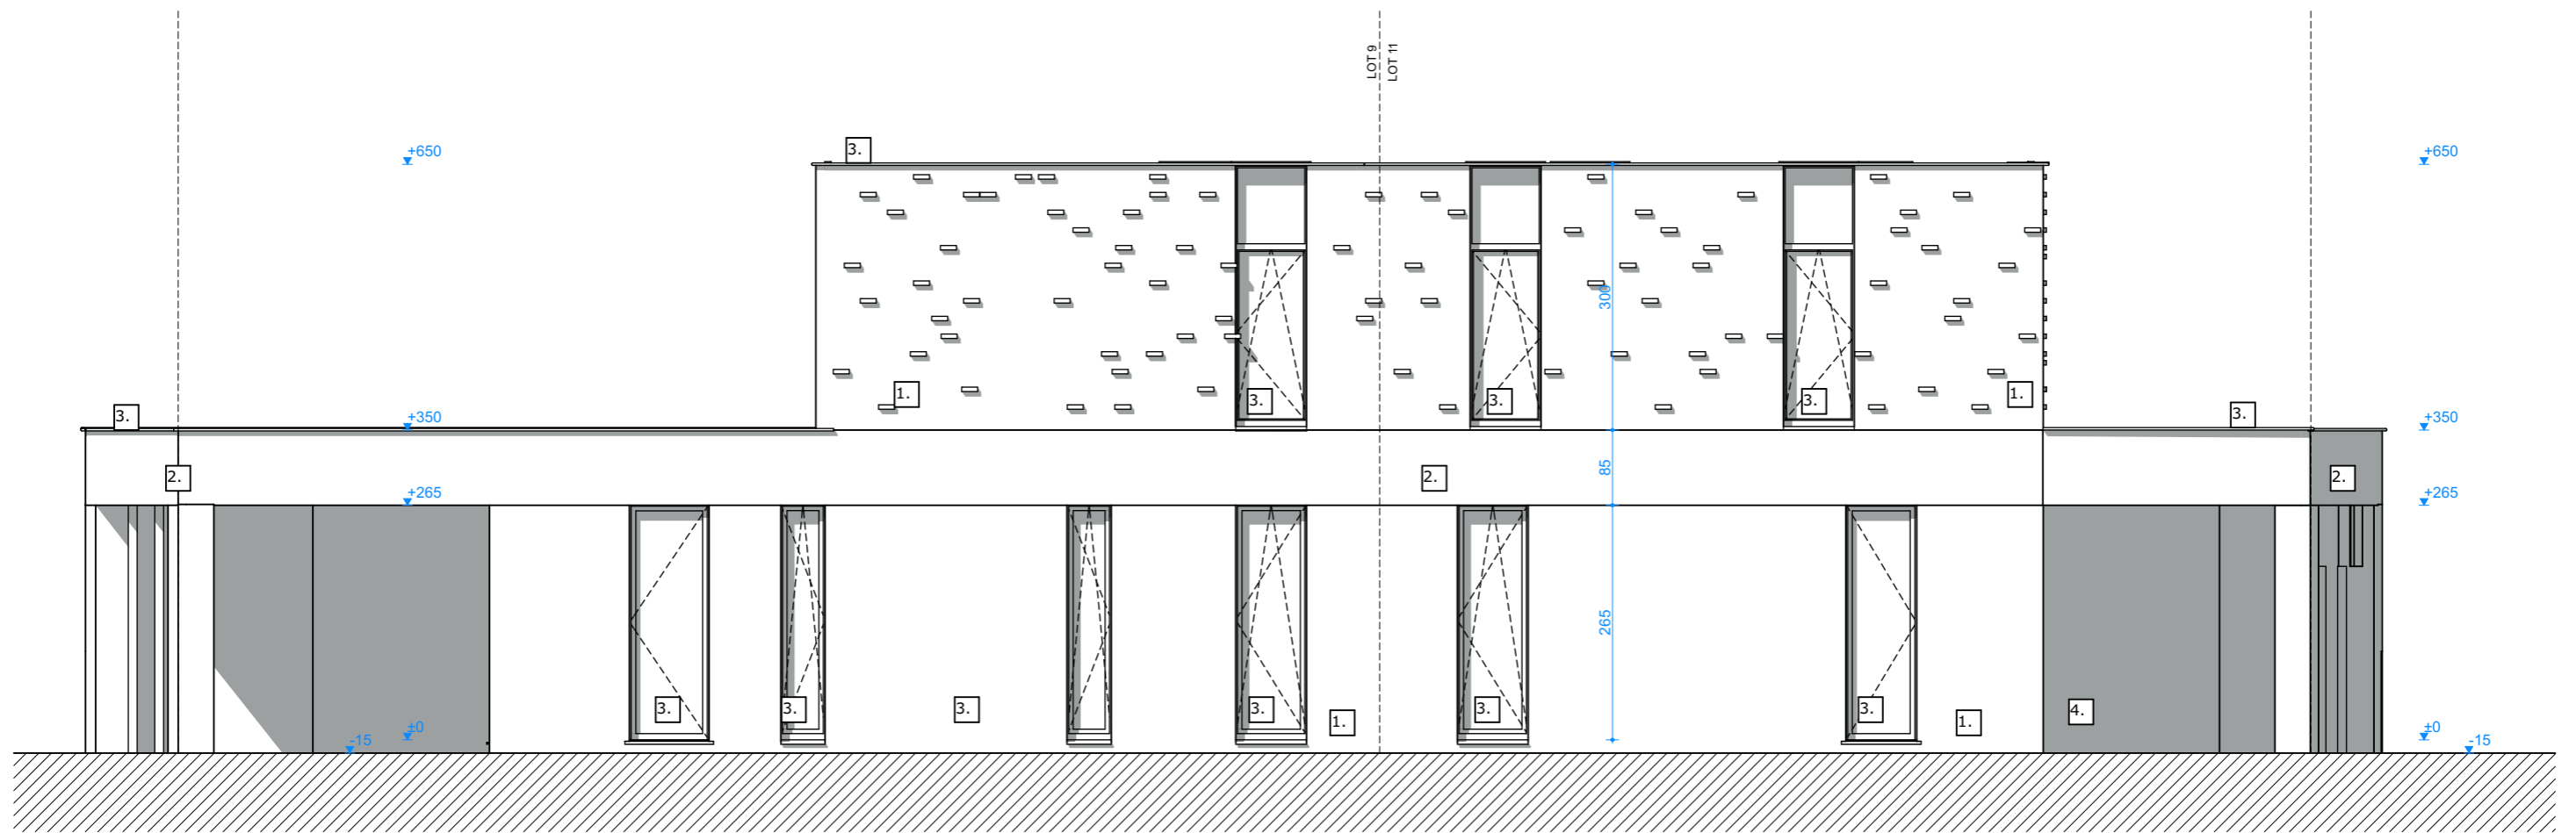

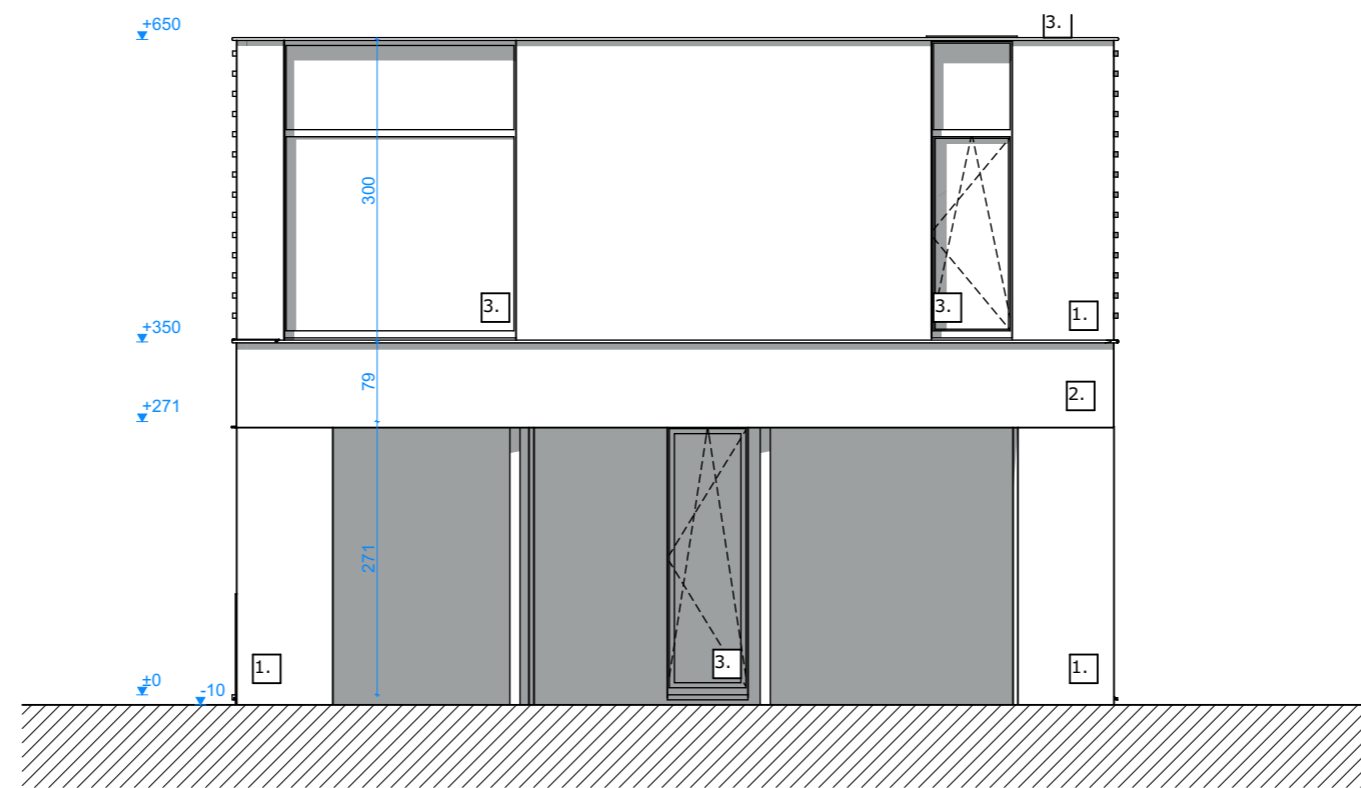

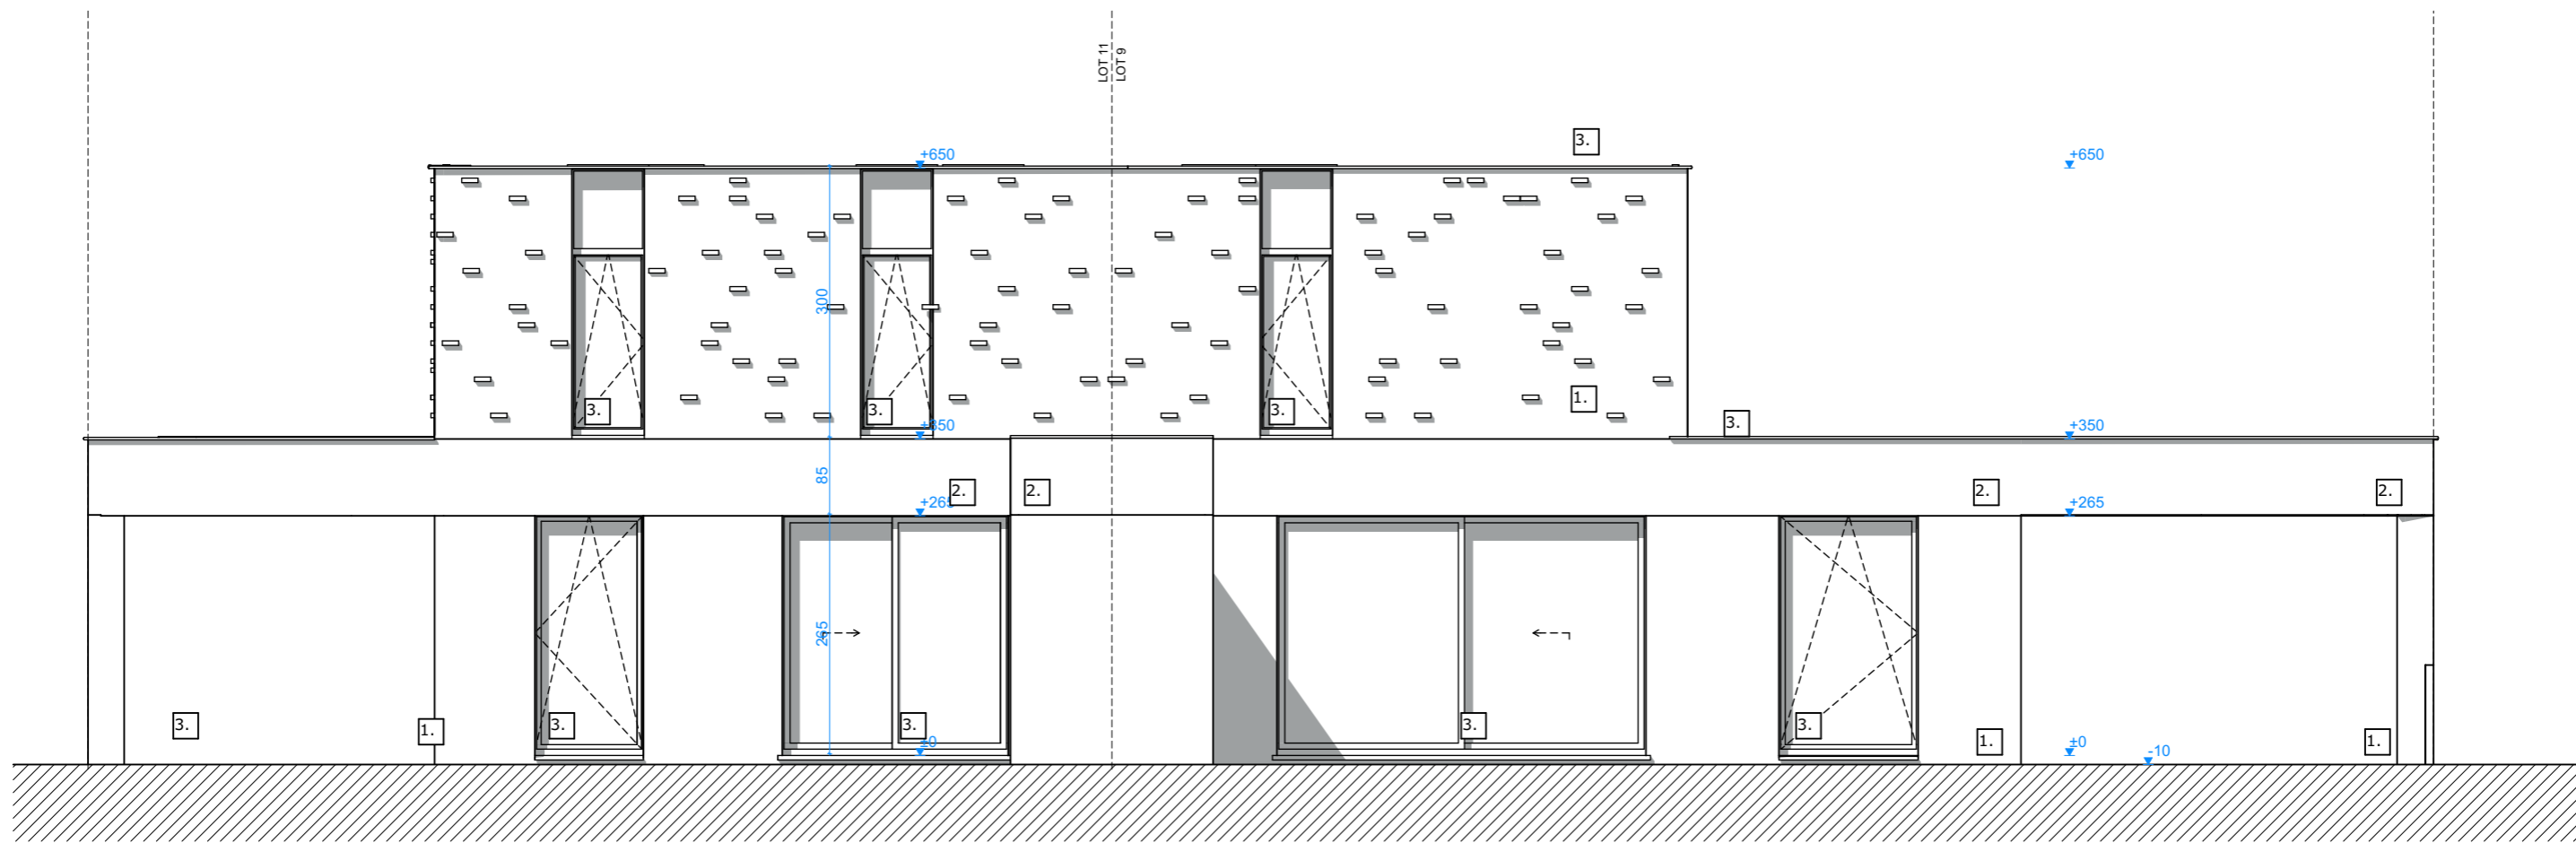

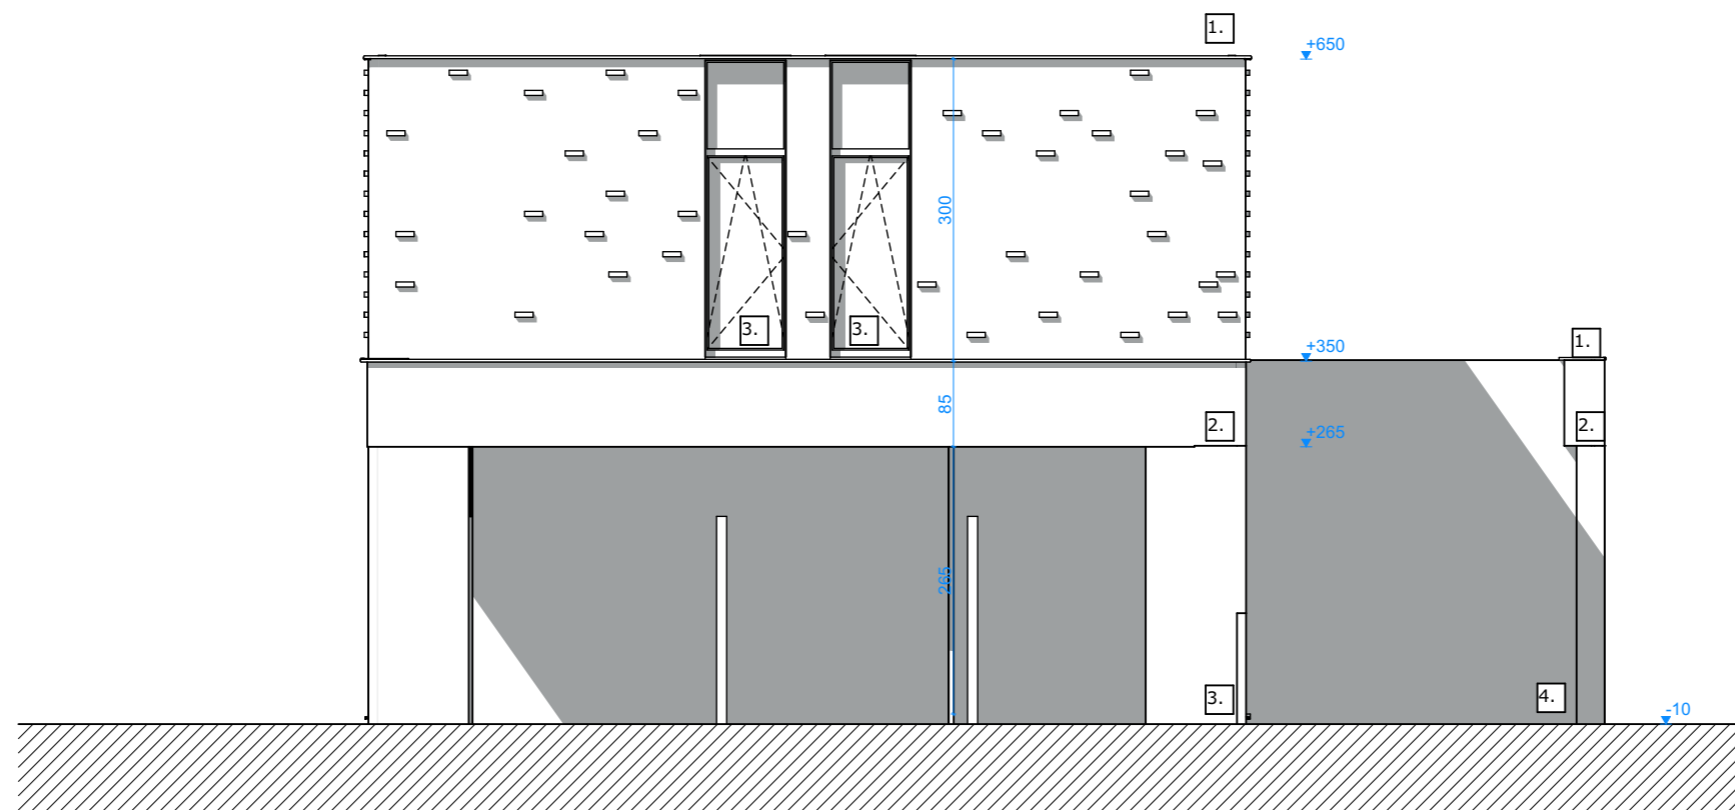

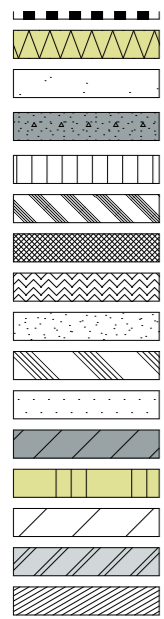





2. Beton, grijs/beige genuanceerd
3. Zwart buitenschrijnwerk
4. Houten buitenschrijnwerk
5. Blauwe natuursteen

FOTO 01  


standpunt, kijkrichting  
 & nummer van de foto



### legende riolering / ondergronds

-  riolering fecaal water (FEC),  
min. 1 cm/m helling
-  riolering afval water (DWA),  
min. 1 cm/m helling
-  riolering regenwater (RWA),  
min. 0,5 cm/m helling
-  riolering regenwater na put (RWA),  
min. 0,5 cm/m helling


### Stabiliteit

- Betonbalk
- Staalbalk
- Houtenbalk
- Kolom beton
- Kolom staal

### legende brandweer

-  brandmelder
-  handmelder
-  brandblusser
-  uitgang
-  brandmeldcentrale


Bovenstaande is een aanzet van de stabili-  
 Secties en afmetingen na te kijken op pla-  
 de ingenieur.  
 Stoffen en prefab balken worden niet inge-  
 architectuurplannen. Voorschriften van de  
 zijn te volgen.

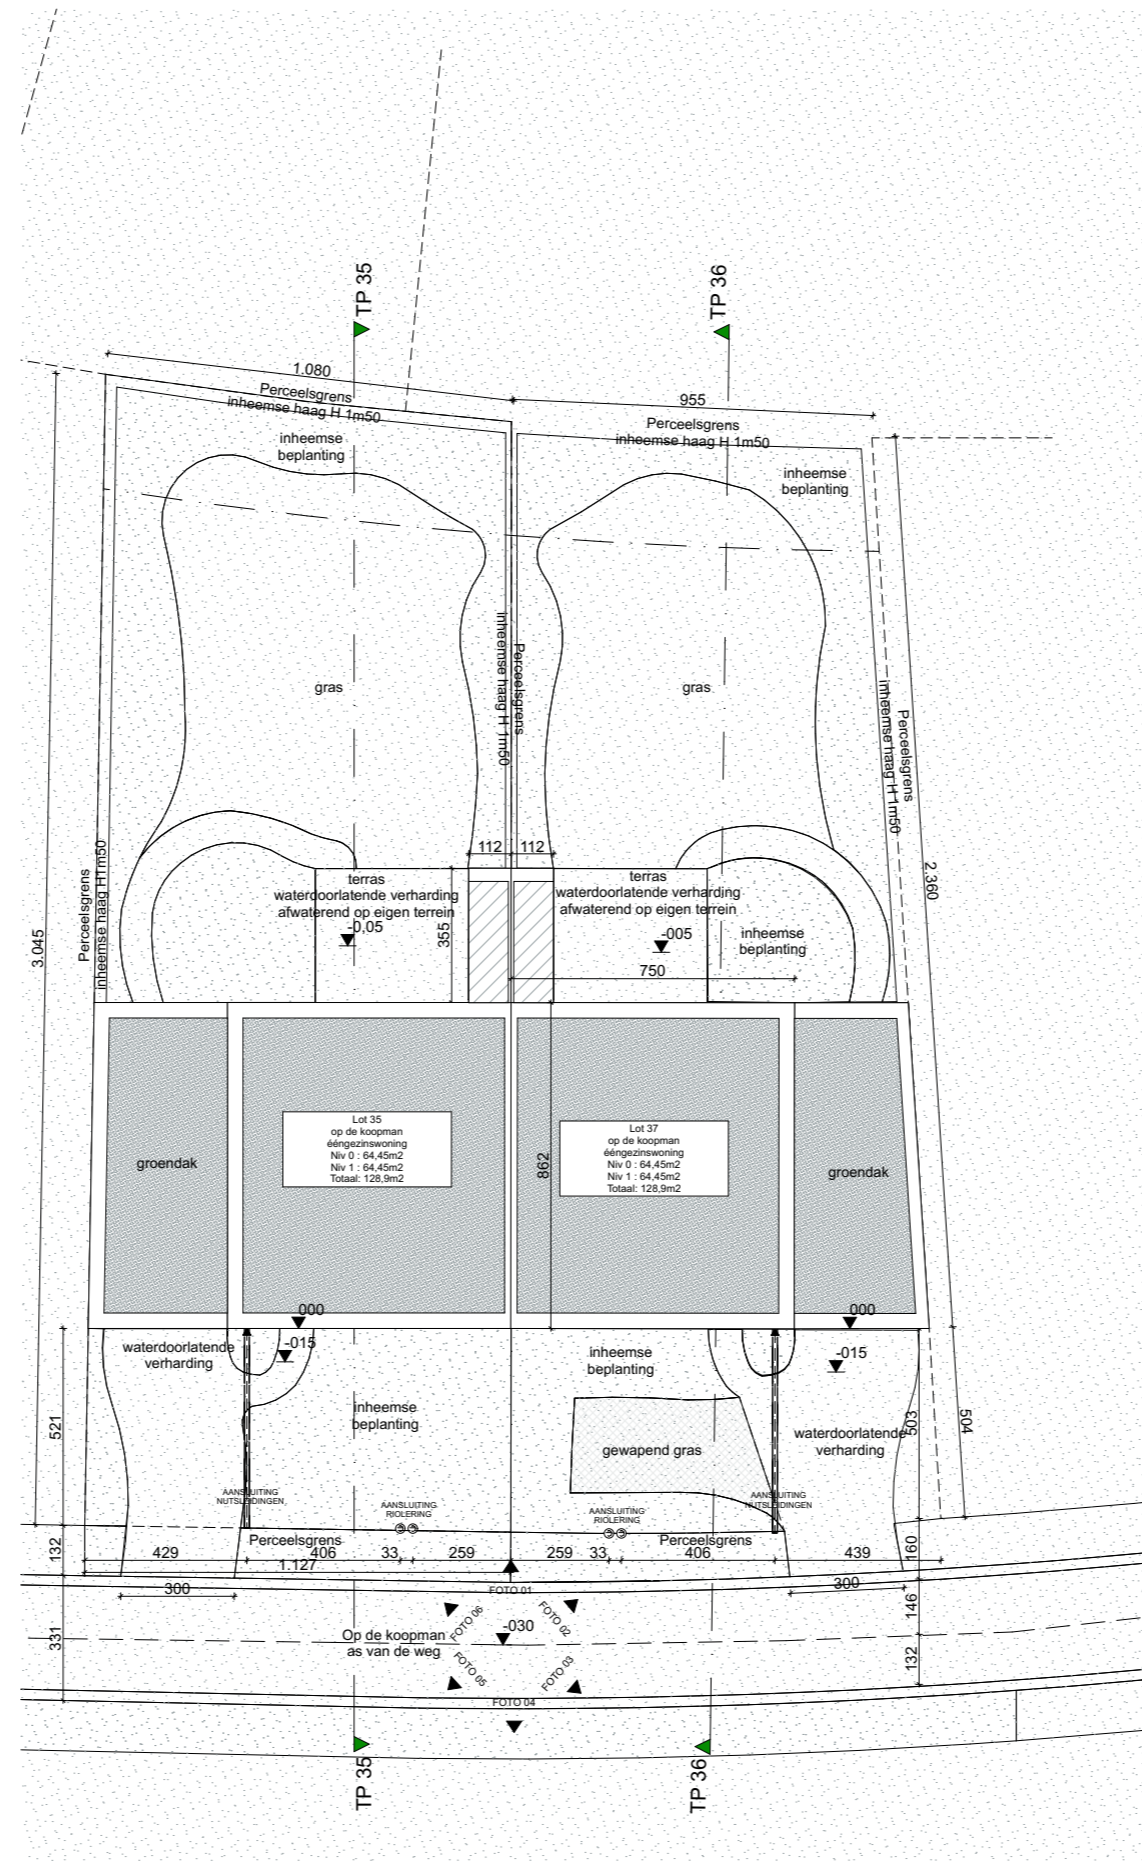

BA\_Lot 35 - 37\_I\_N\_01\_inplantingsplan


Schaal : 1:200


Maatvoering in cm

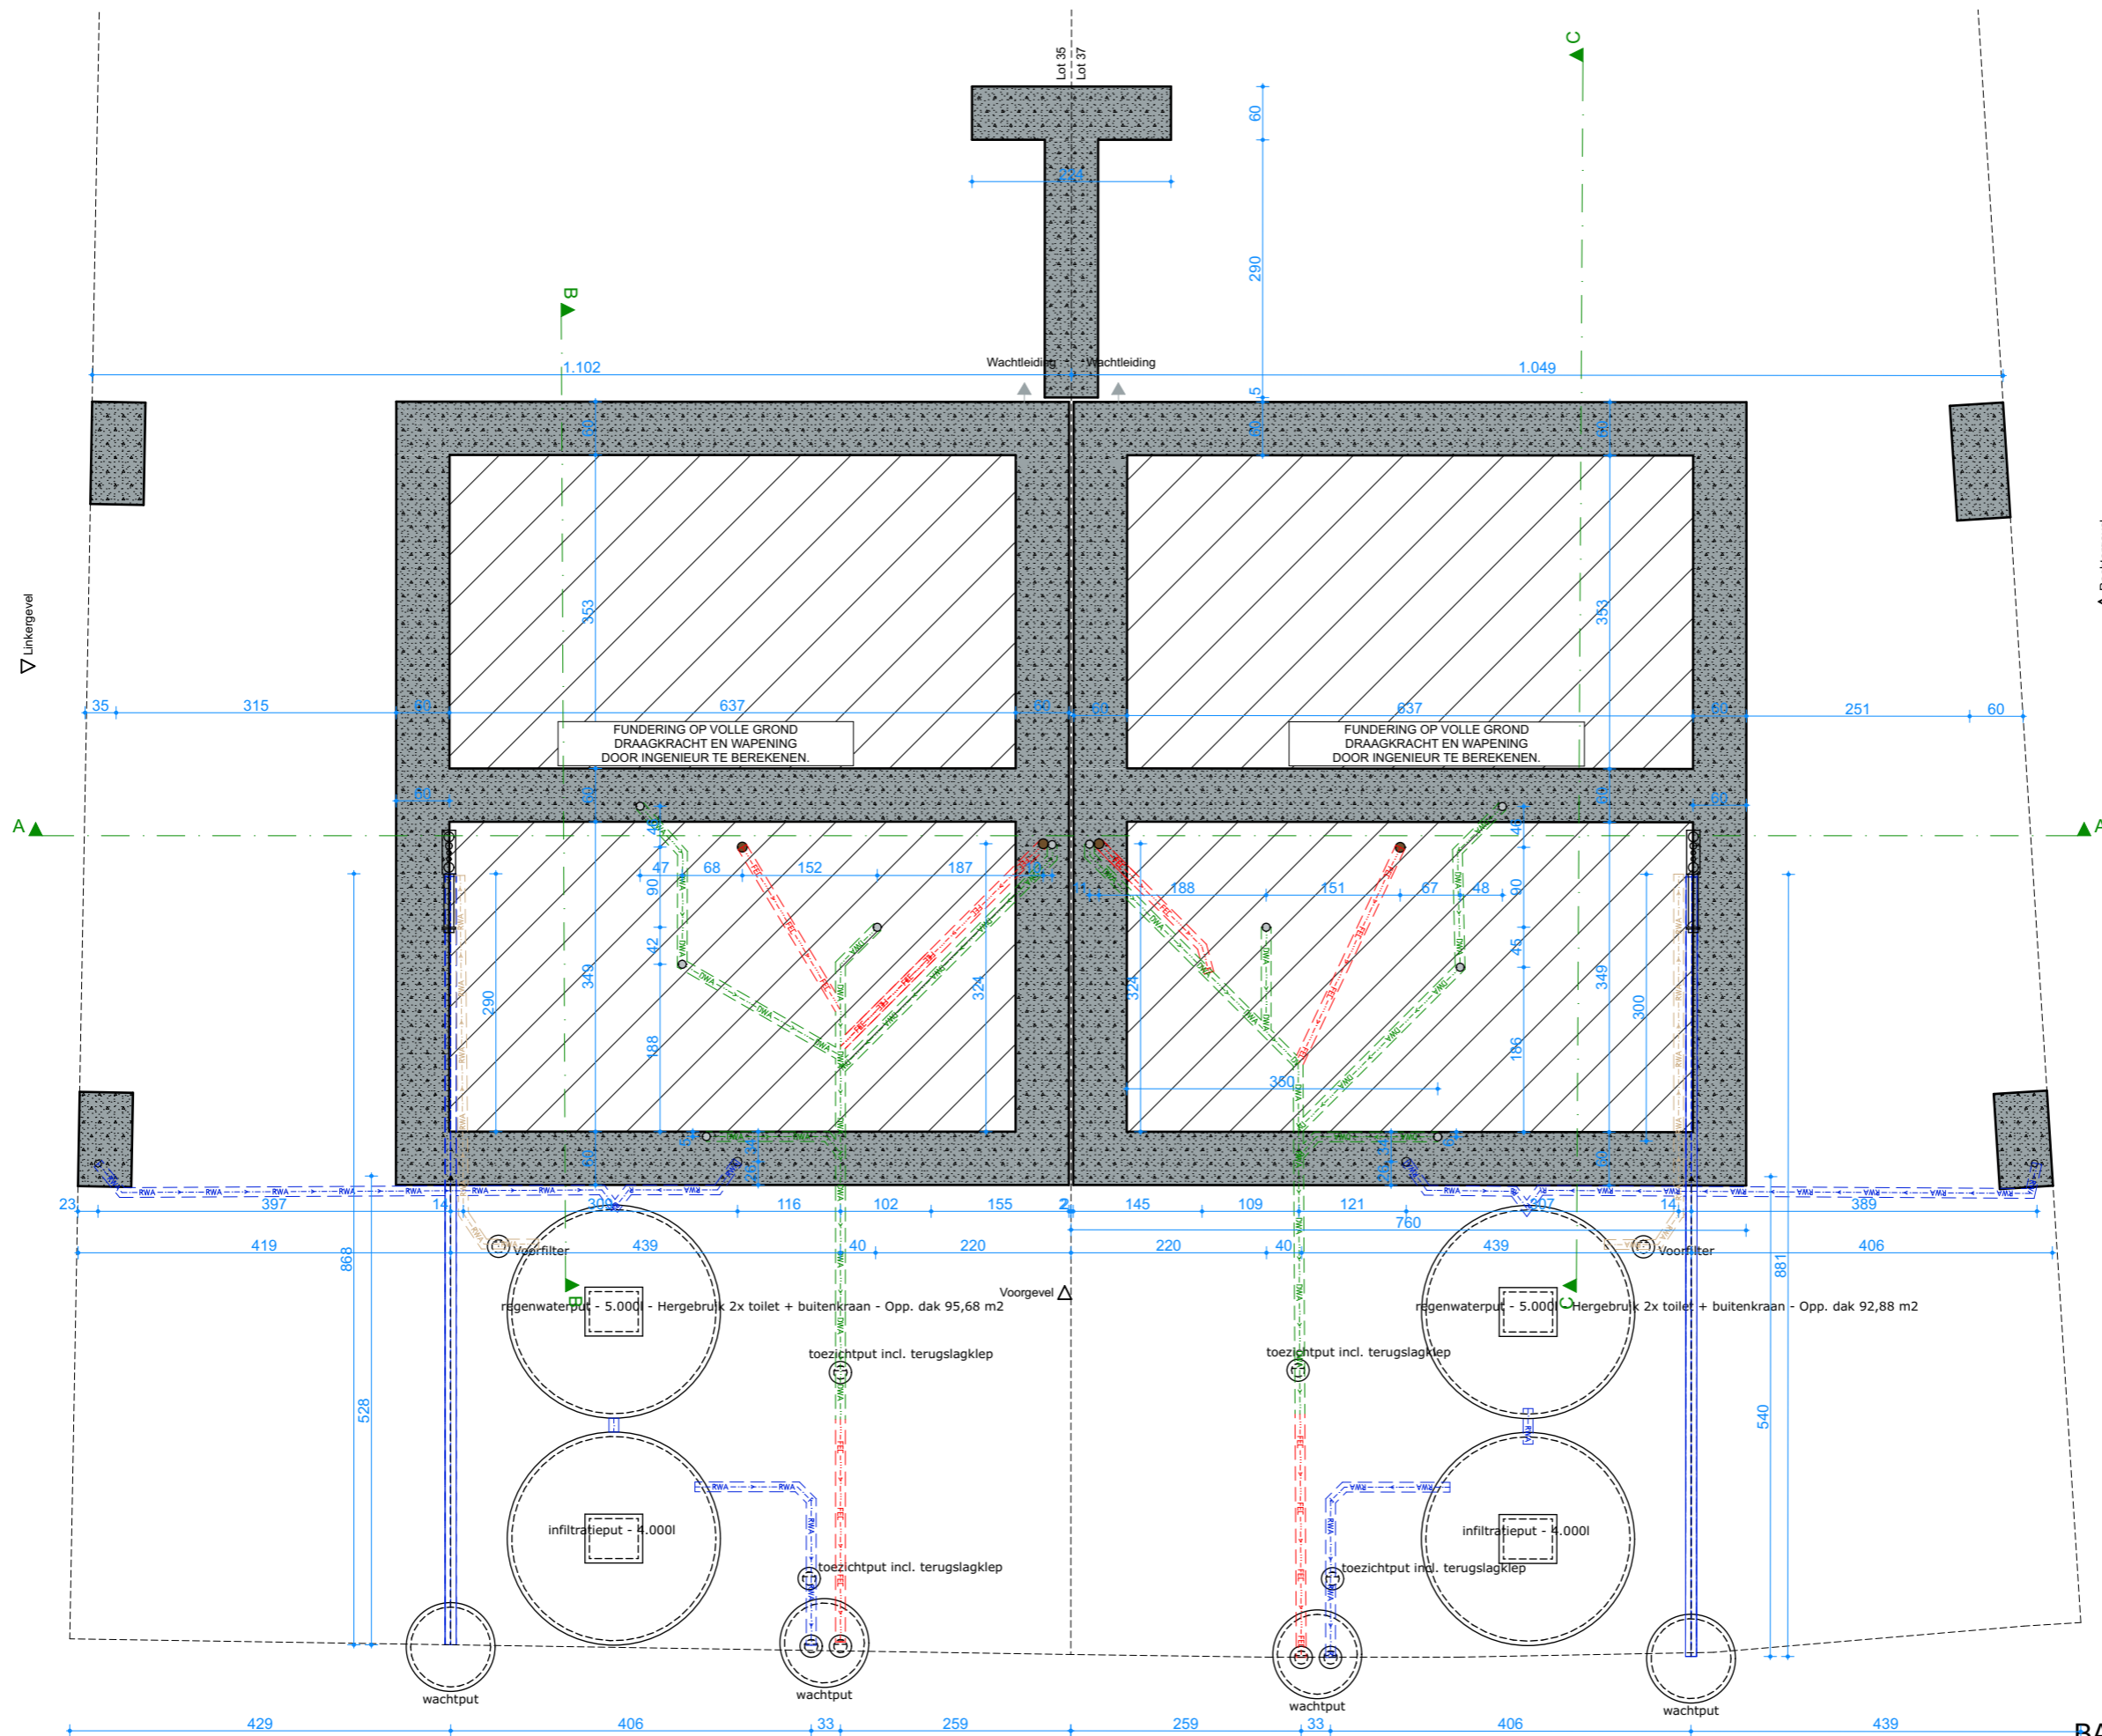

BA\_Lot 35 - 37\_P\_N\_01\_fundering


Schaal : 1:75  
 Maatvoering in cm

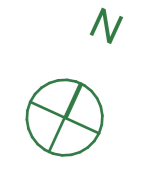

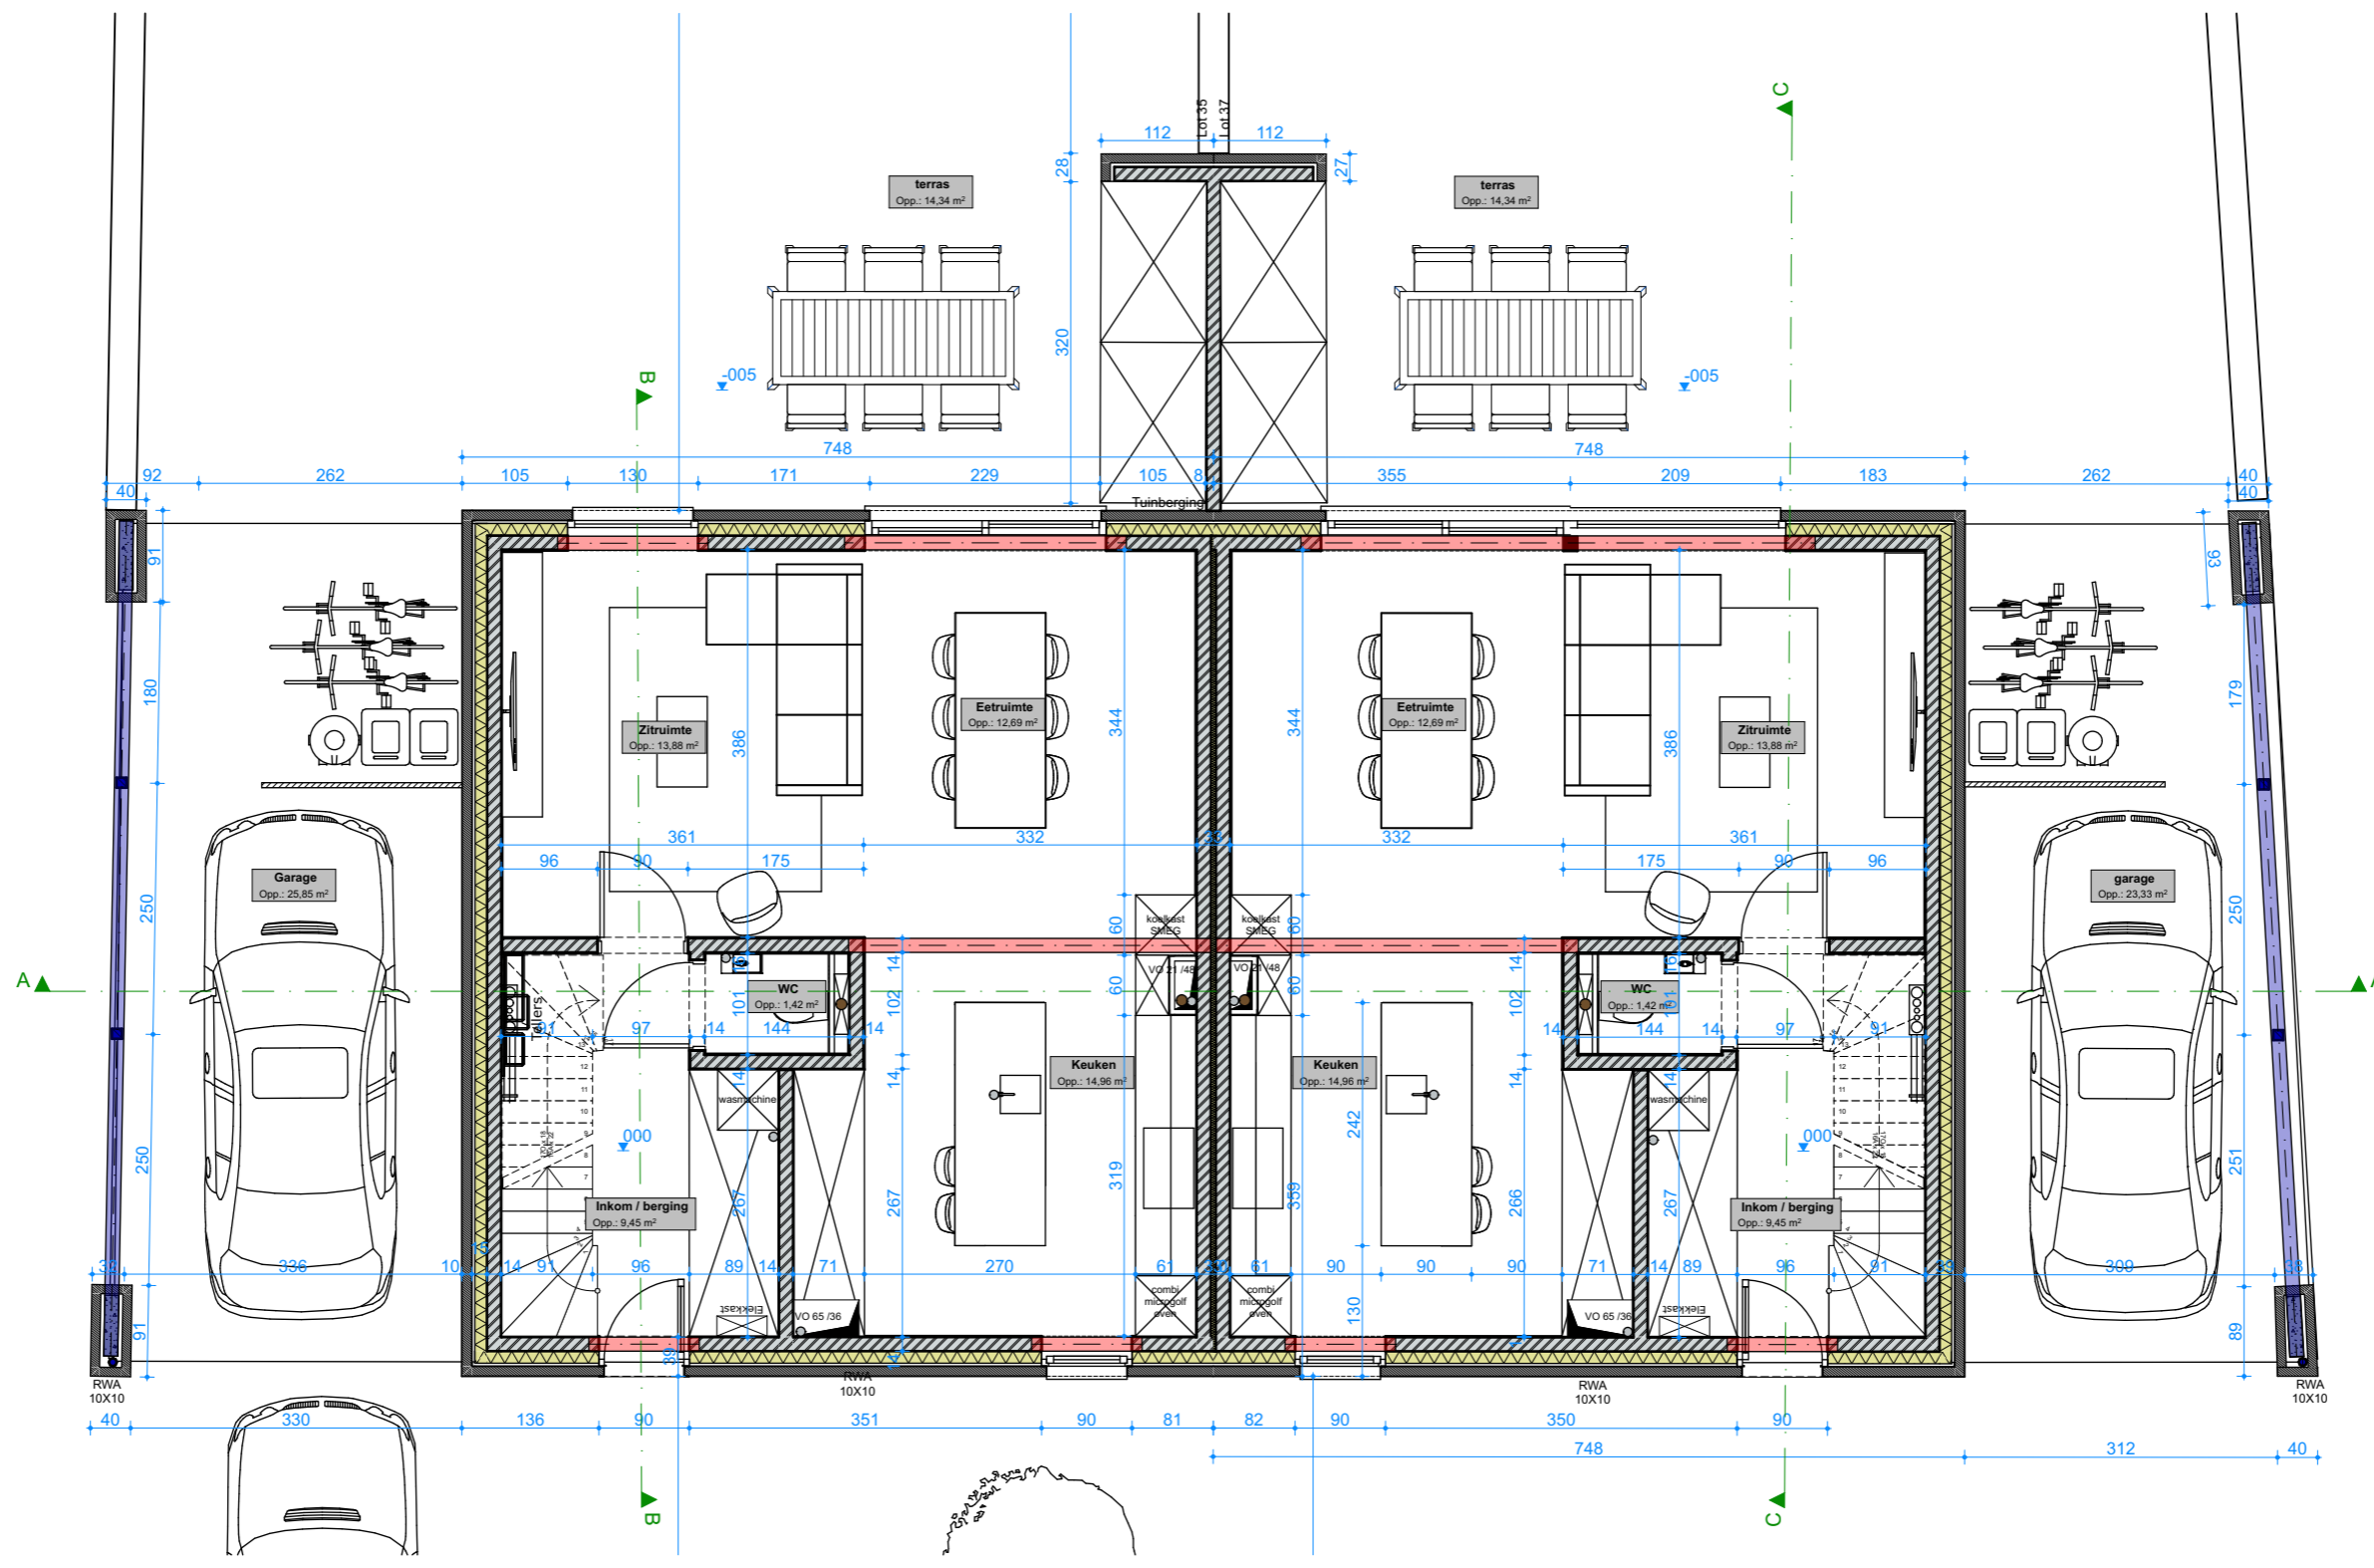

BA\_Lot 35 - 37\_P\_N\_02\_gelijkvloers


Schaal : 1:75  
Maatvoering in cm

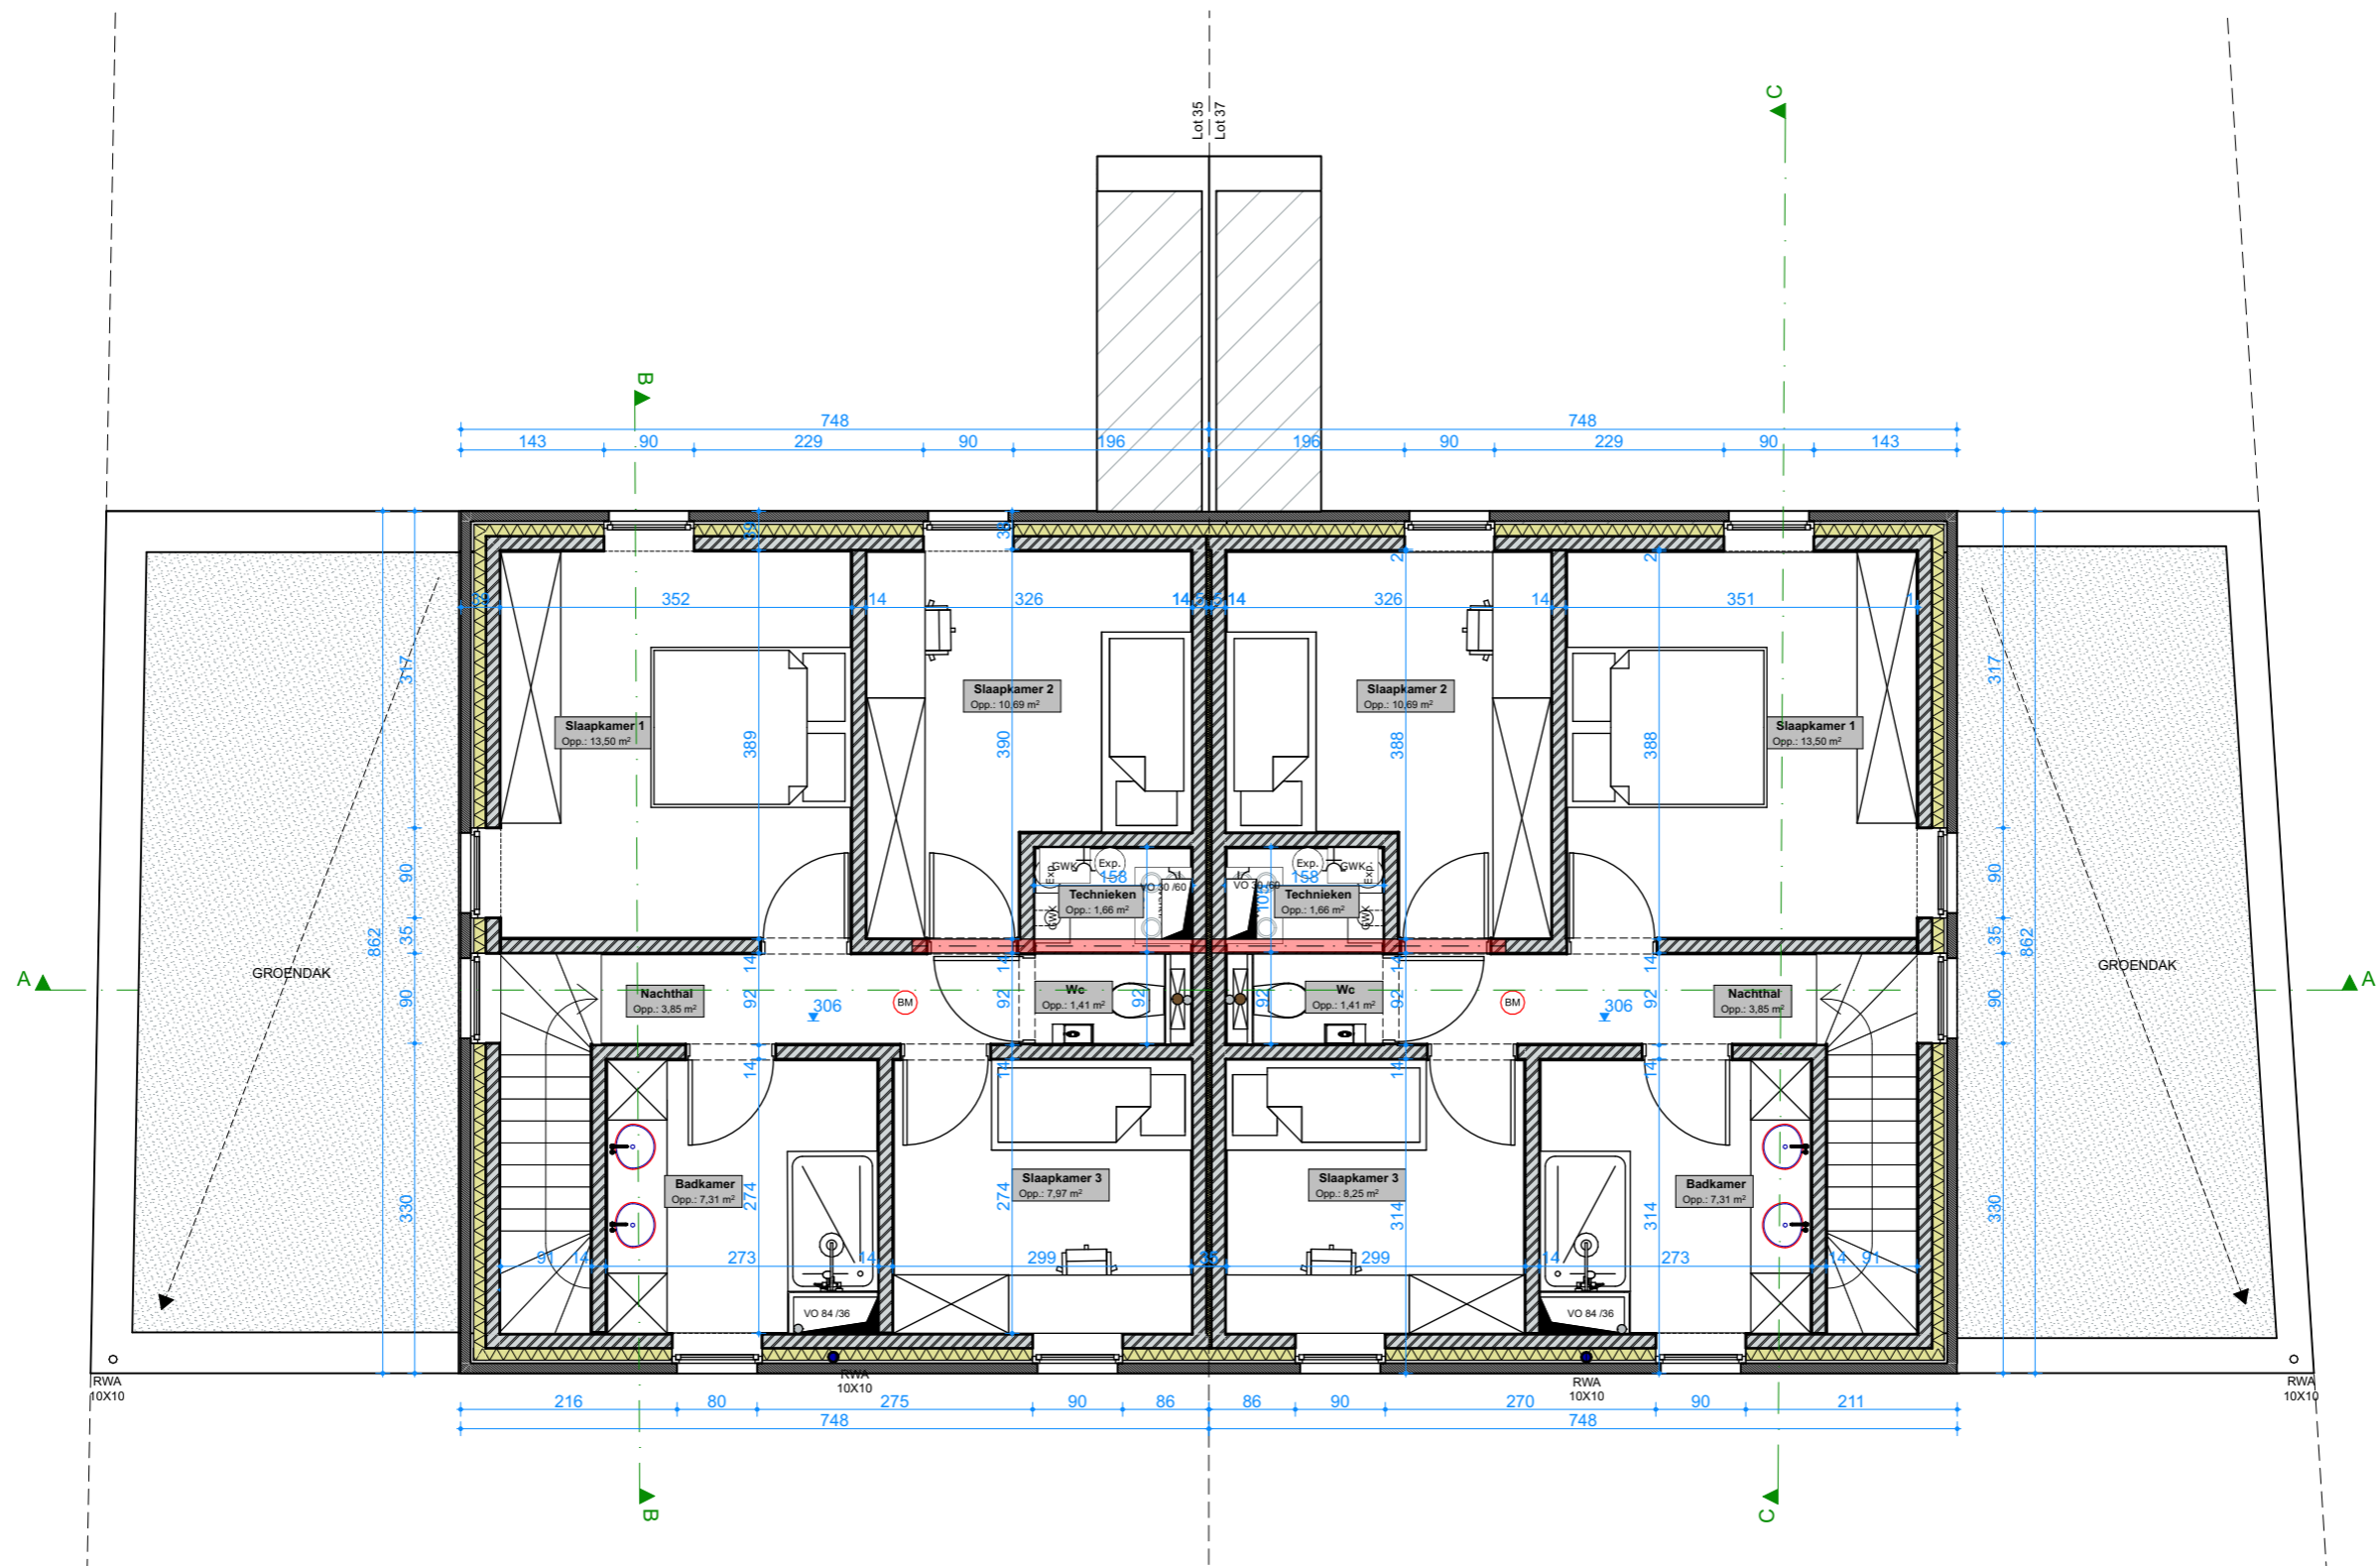

BA\_Lot 35 - 37\_P\_N\_03\_1e verdieping

Schaal : 1:75


Maatvoering in cm

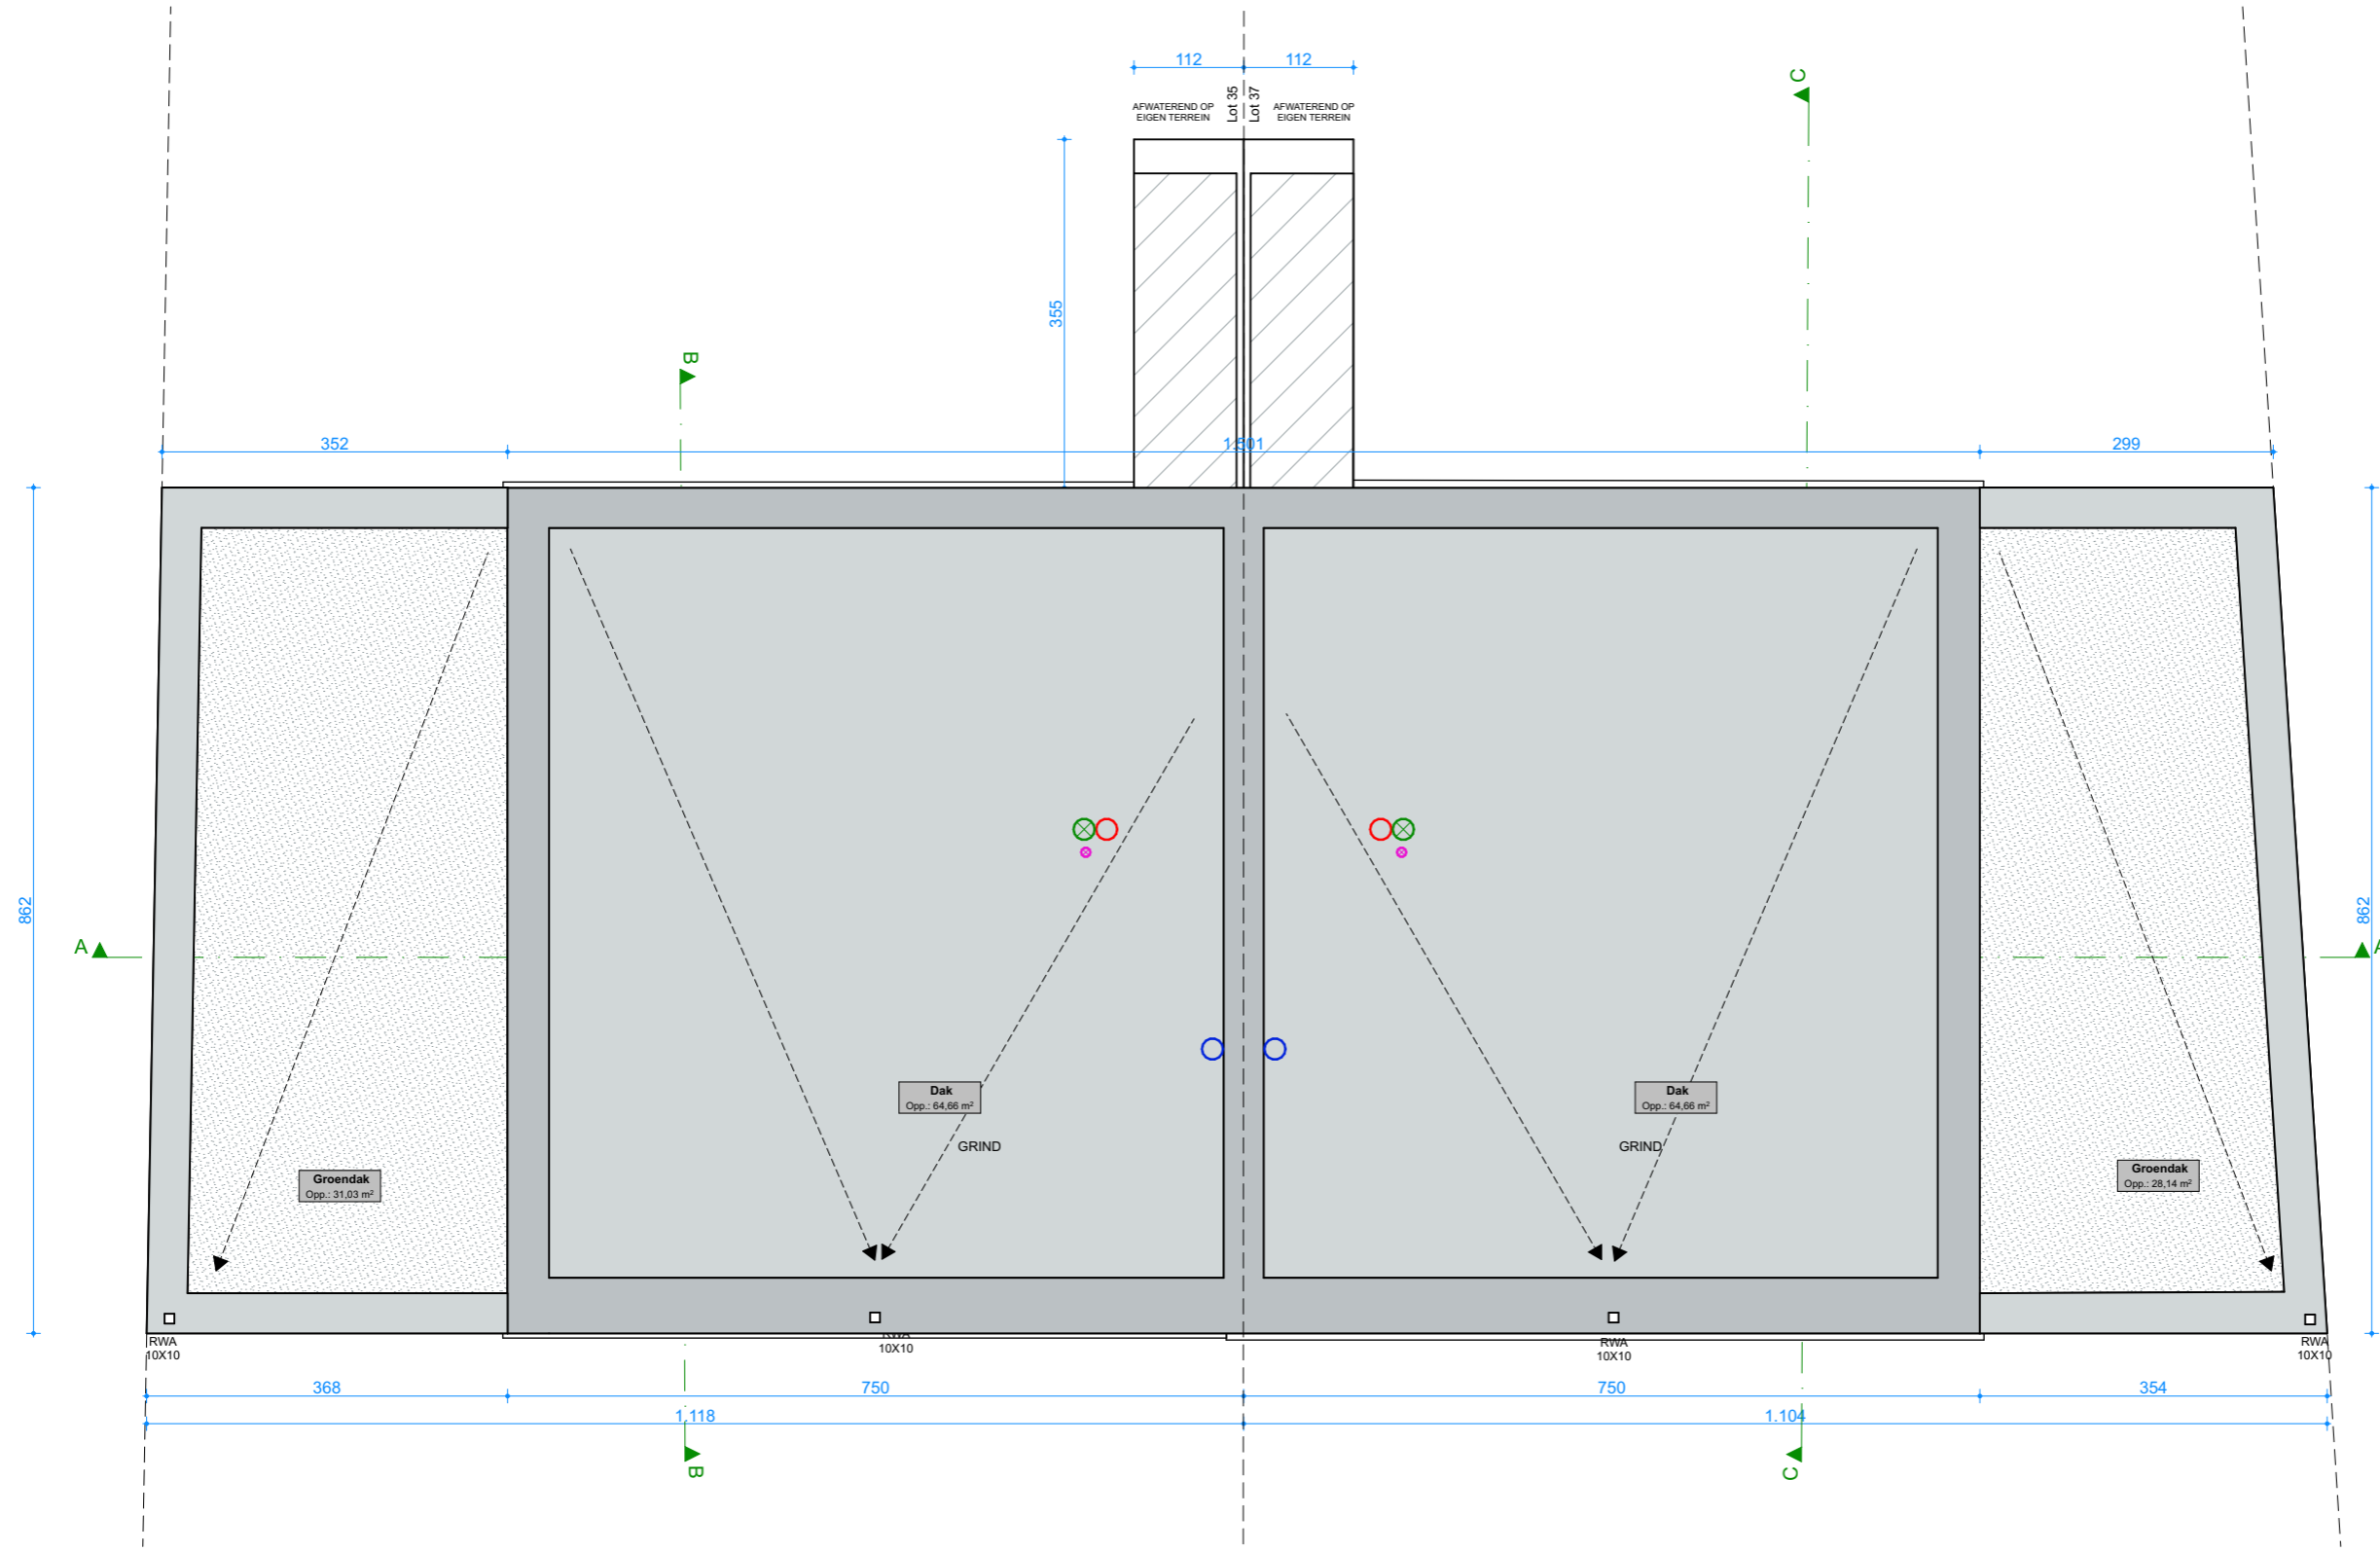

BA\_Lot 35 - 37\_P\_N\_04\_2e verdieping

Schaal : 1:1, 1:75

Maatvoering in cm

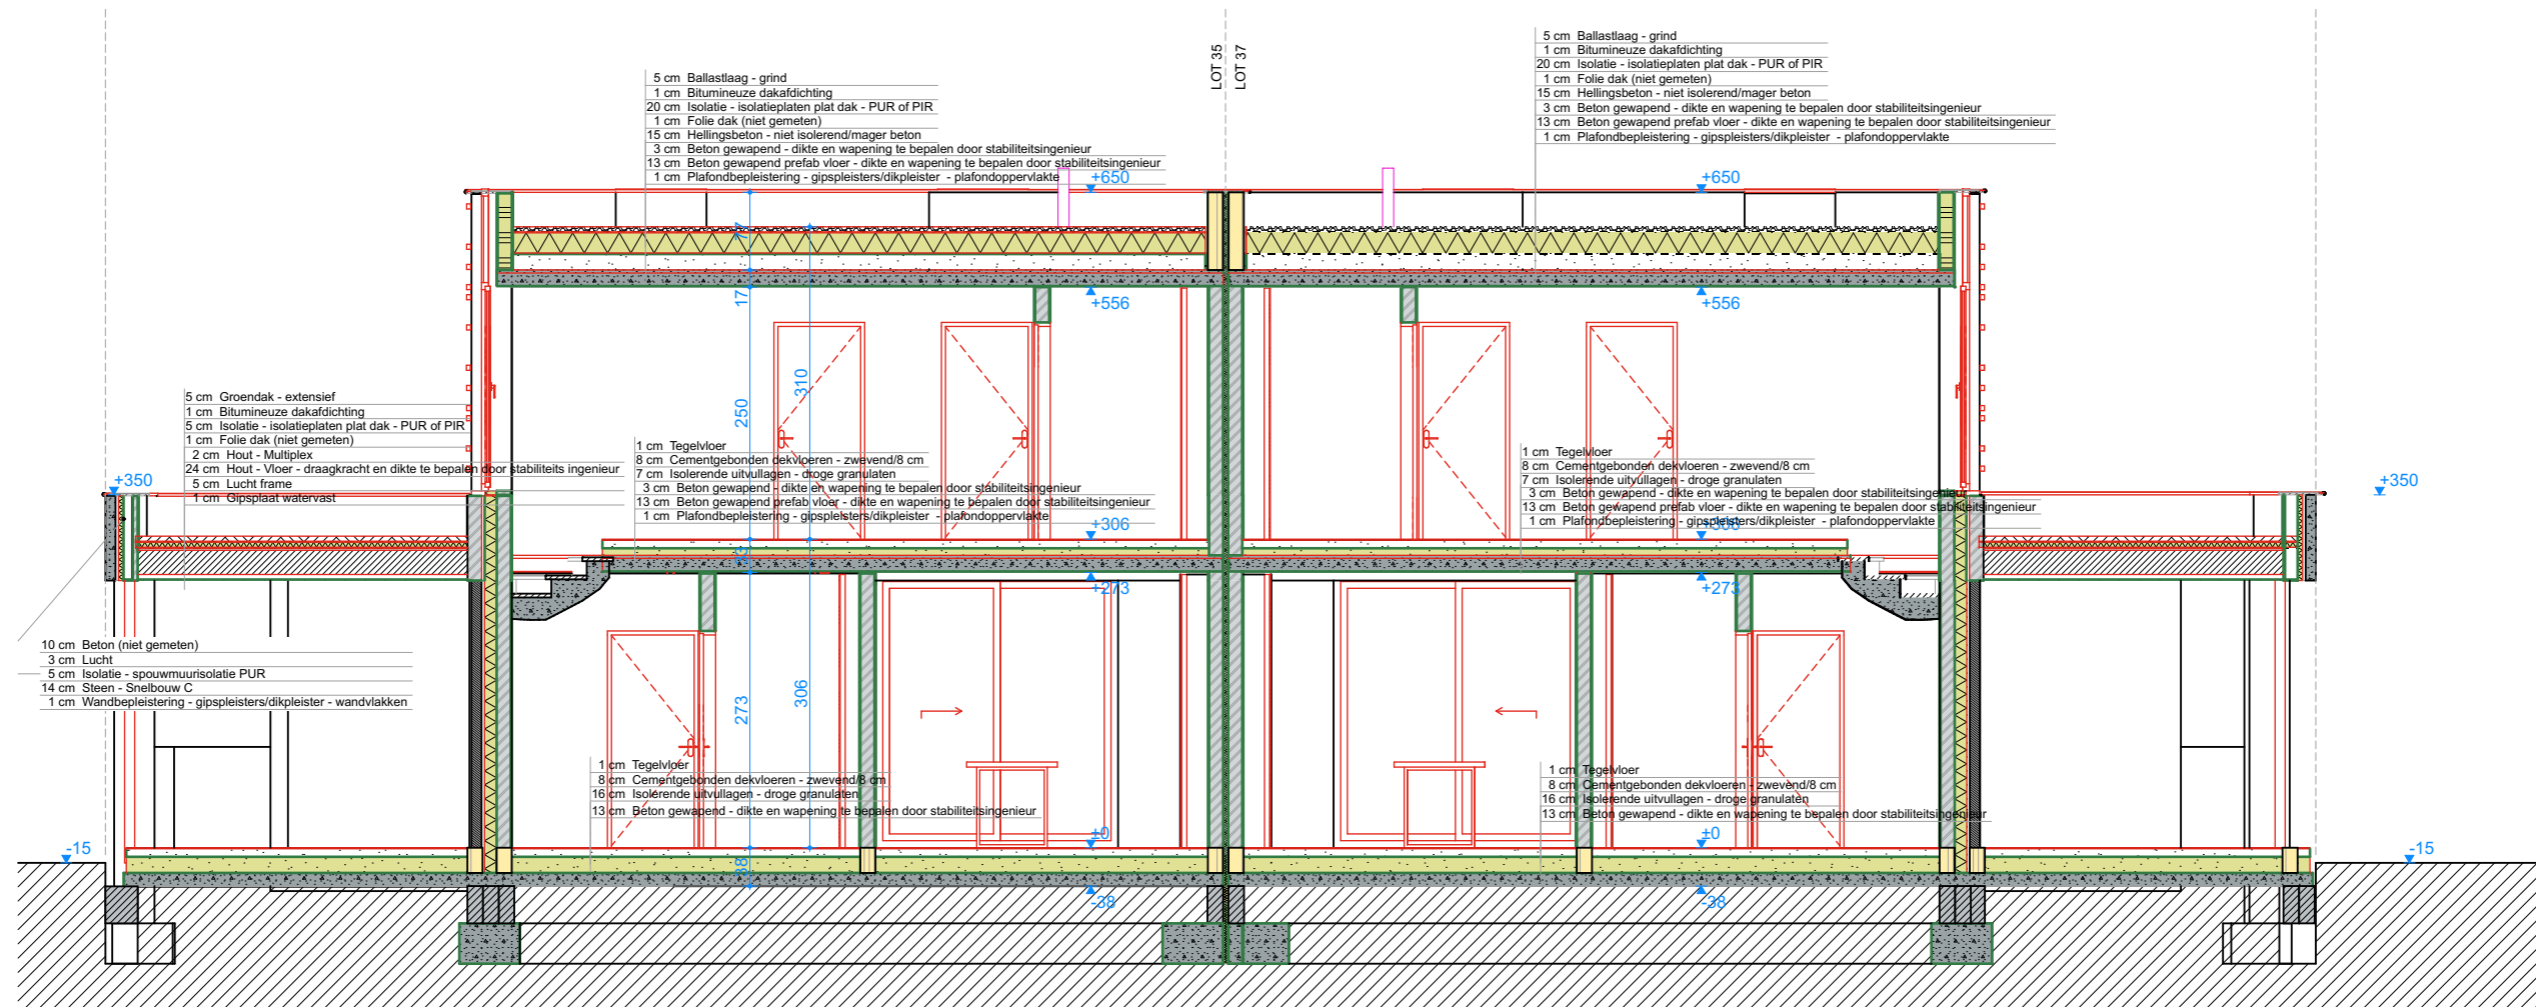

BA\_Lot 9 - 11\_D\_N\_01\_doorsnede A-A

Schaal : 1:75

Maatvoering in cm

