
Lanaken

Plattegrond op schaal

1:75 I A4 liggend

Afdrukken op 100% / werkelijke grootte

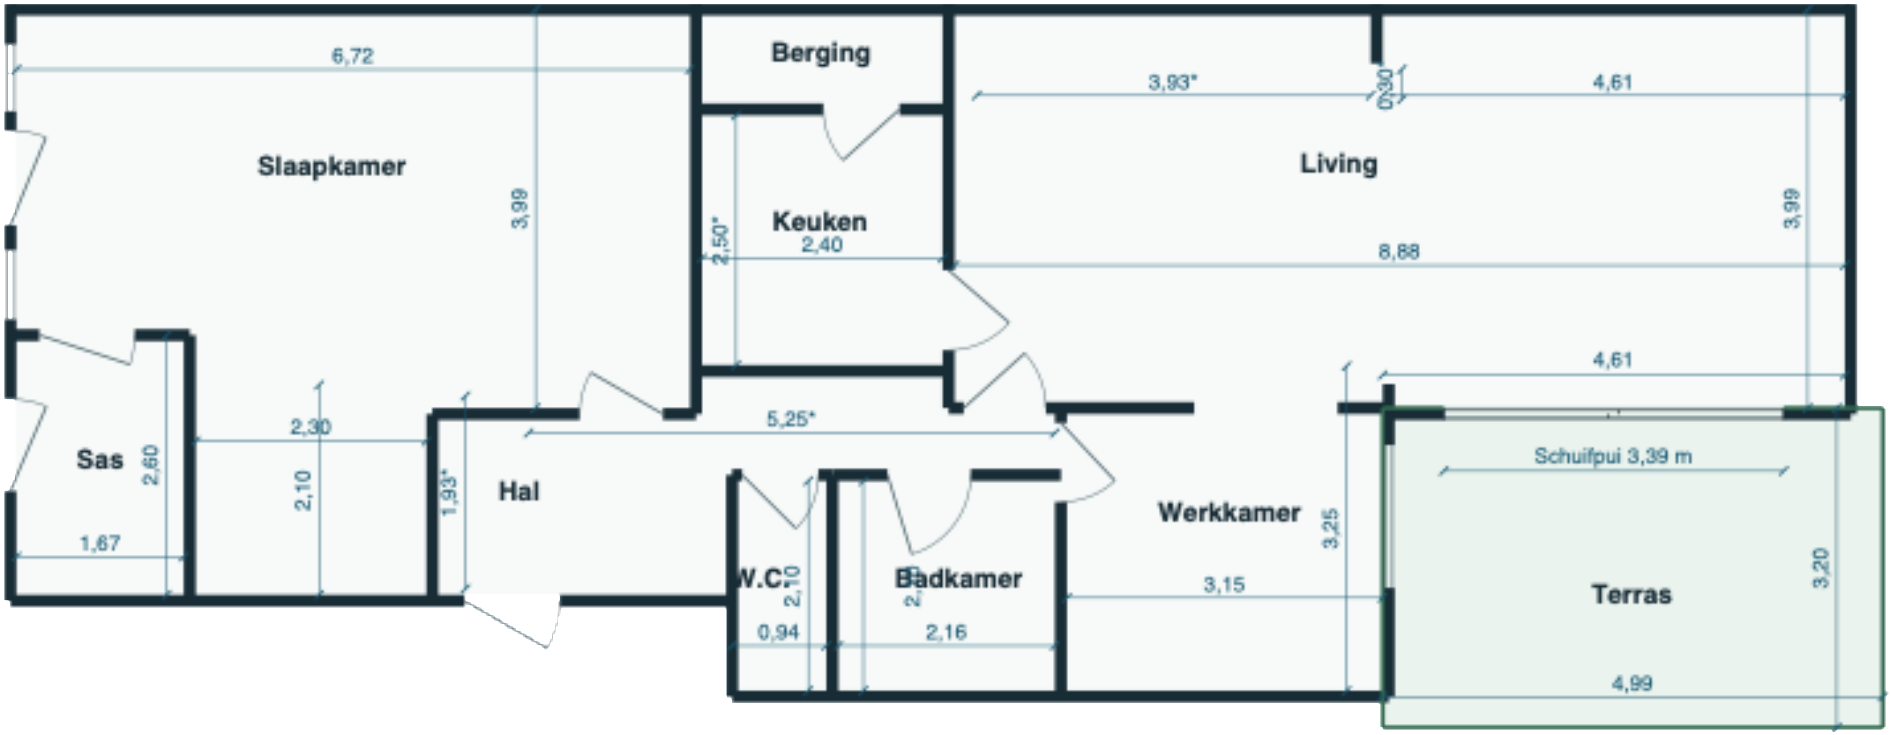

Maten in meter. * Afgelezen of geïnterpreteerd waar het handschrift of het meetpunt onduidelijk is.

Wanden, openingen en ruimtedelen zonder maat zijn schematisch overgenomen van de foto.