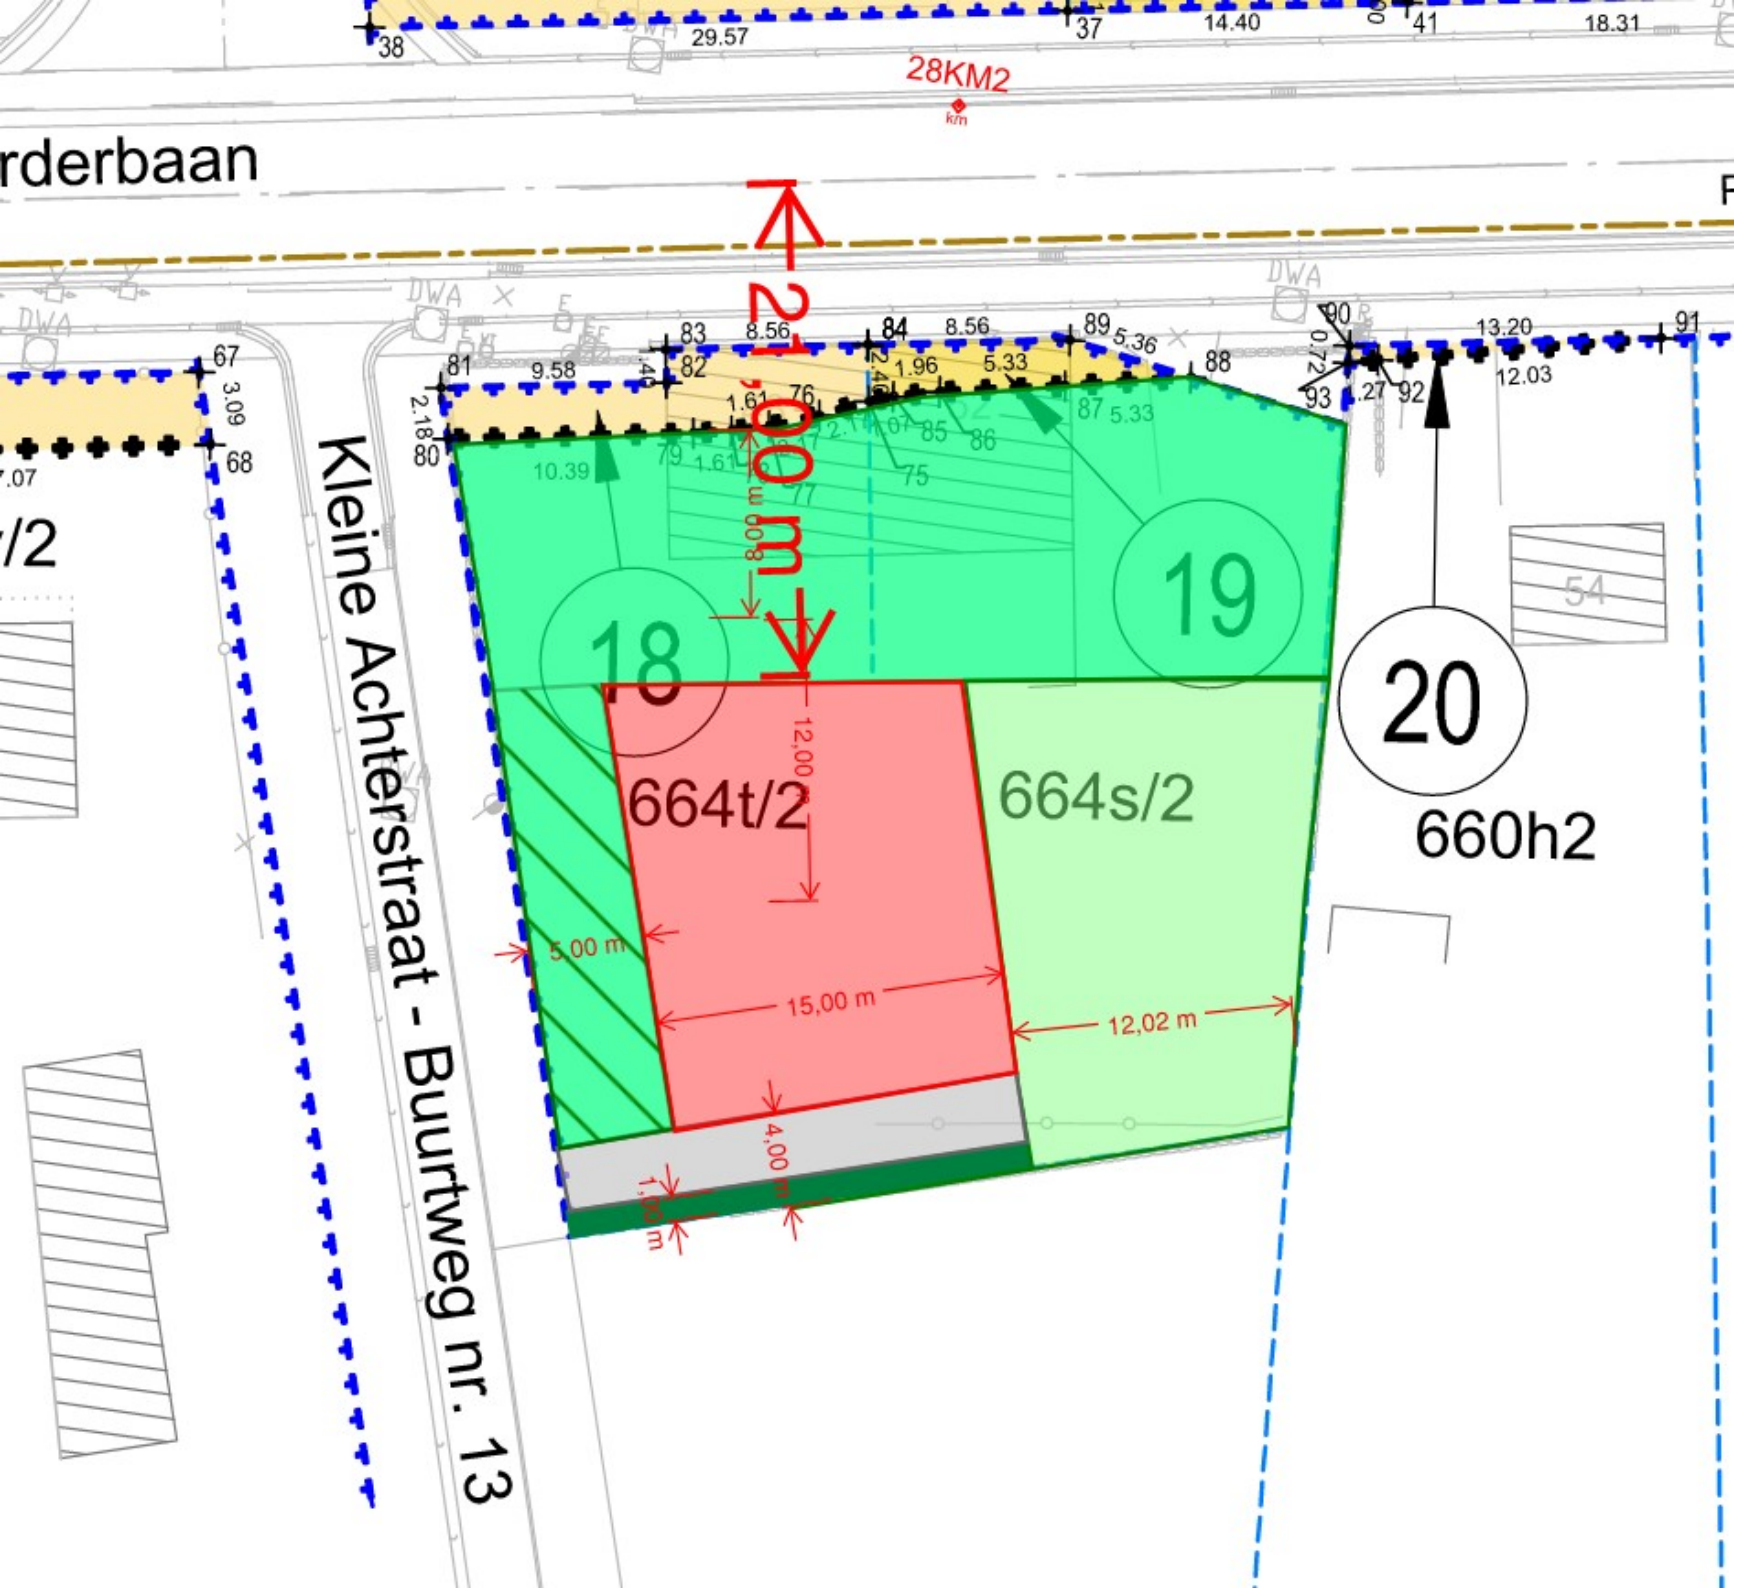
28KM2
rderbaan
Kleine Achterstraat - Buurtweg nr. 13
21,00 m
8,00 m
18
19
20
664t/2
664s/2
660h2
5,00 m
15,00 m
12,02 m
12,00
4,00
1,00
3
54