



TOTAAL TERREIN: 43.574 m²

BLOK A
9.697m²
(zonder toevoegingen)
VLOERPAS OP TAW 32.00


BLOK B
6.309 m²
(zonder toevoegingen)

ontwerp
voor Futurn_Coca Cola site

© **BURO B** 23/03/2022

inplanting nieuw
schaal 1:1000 op A3

BURO B
architectuur • interieurdesign

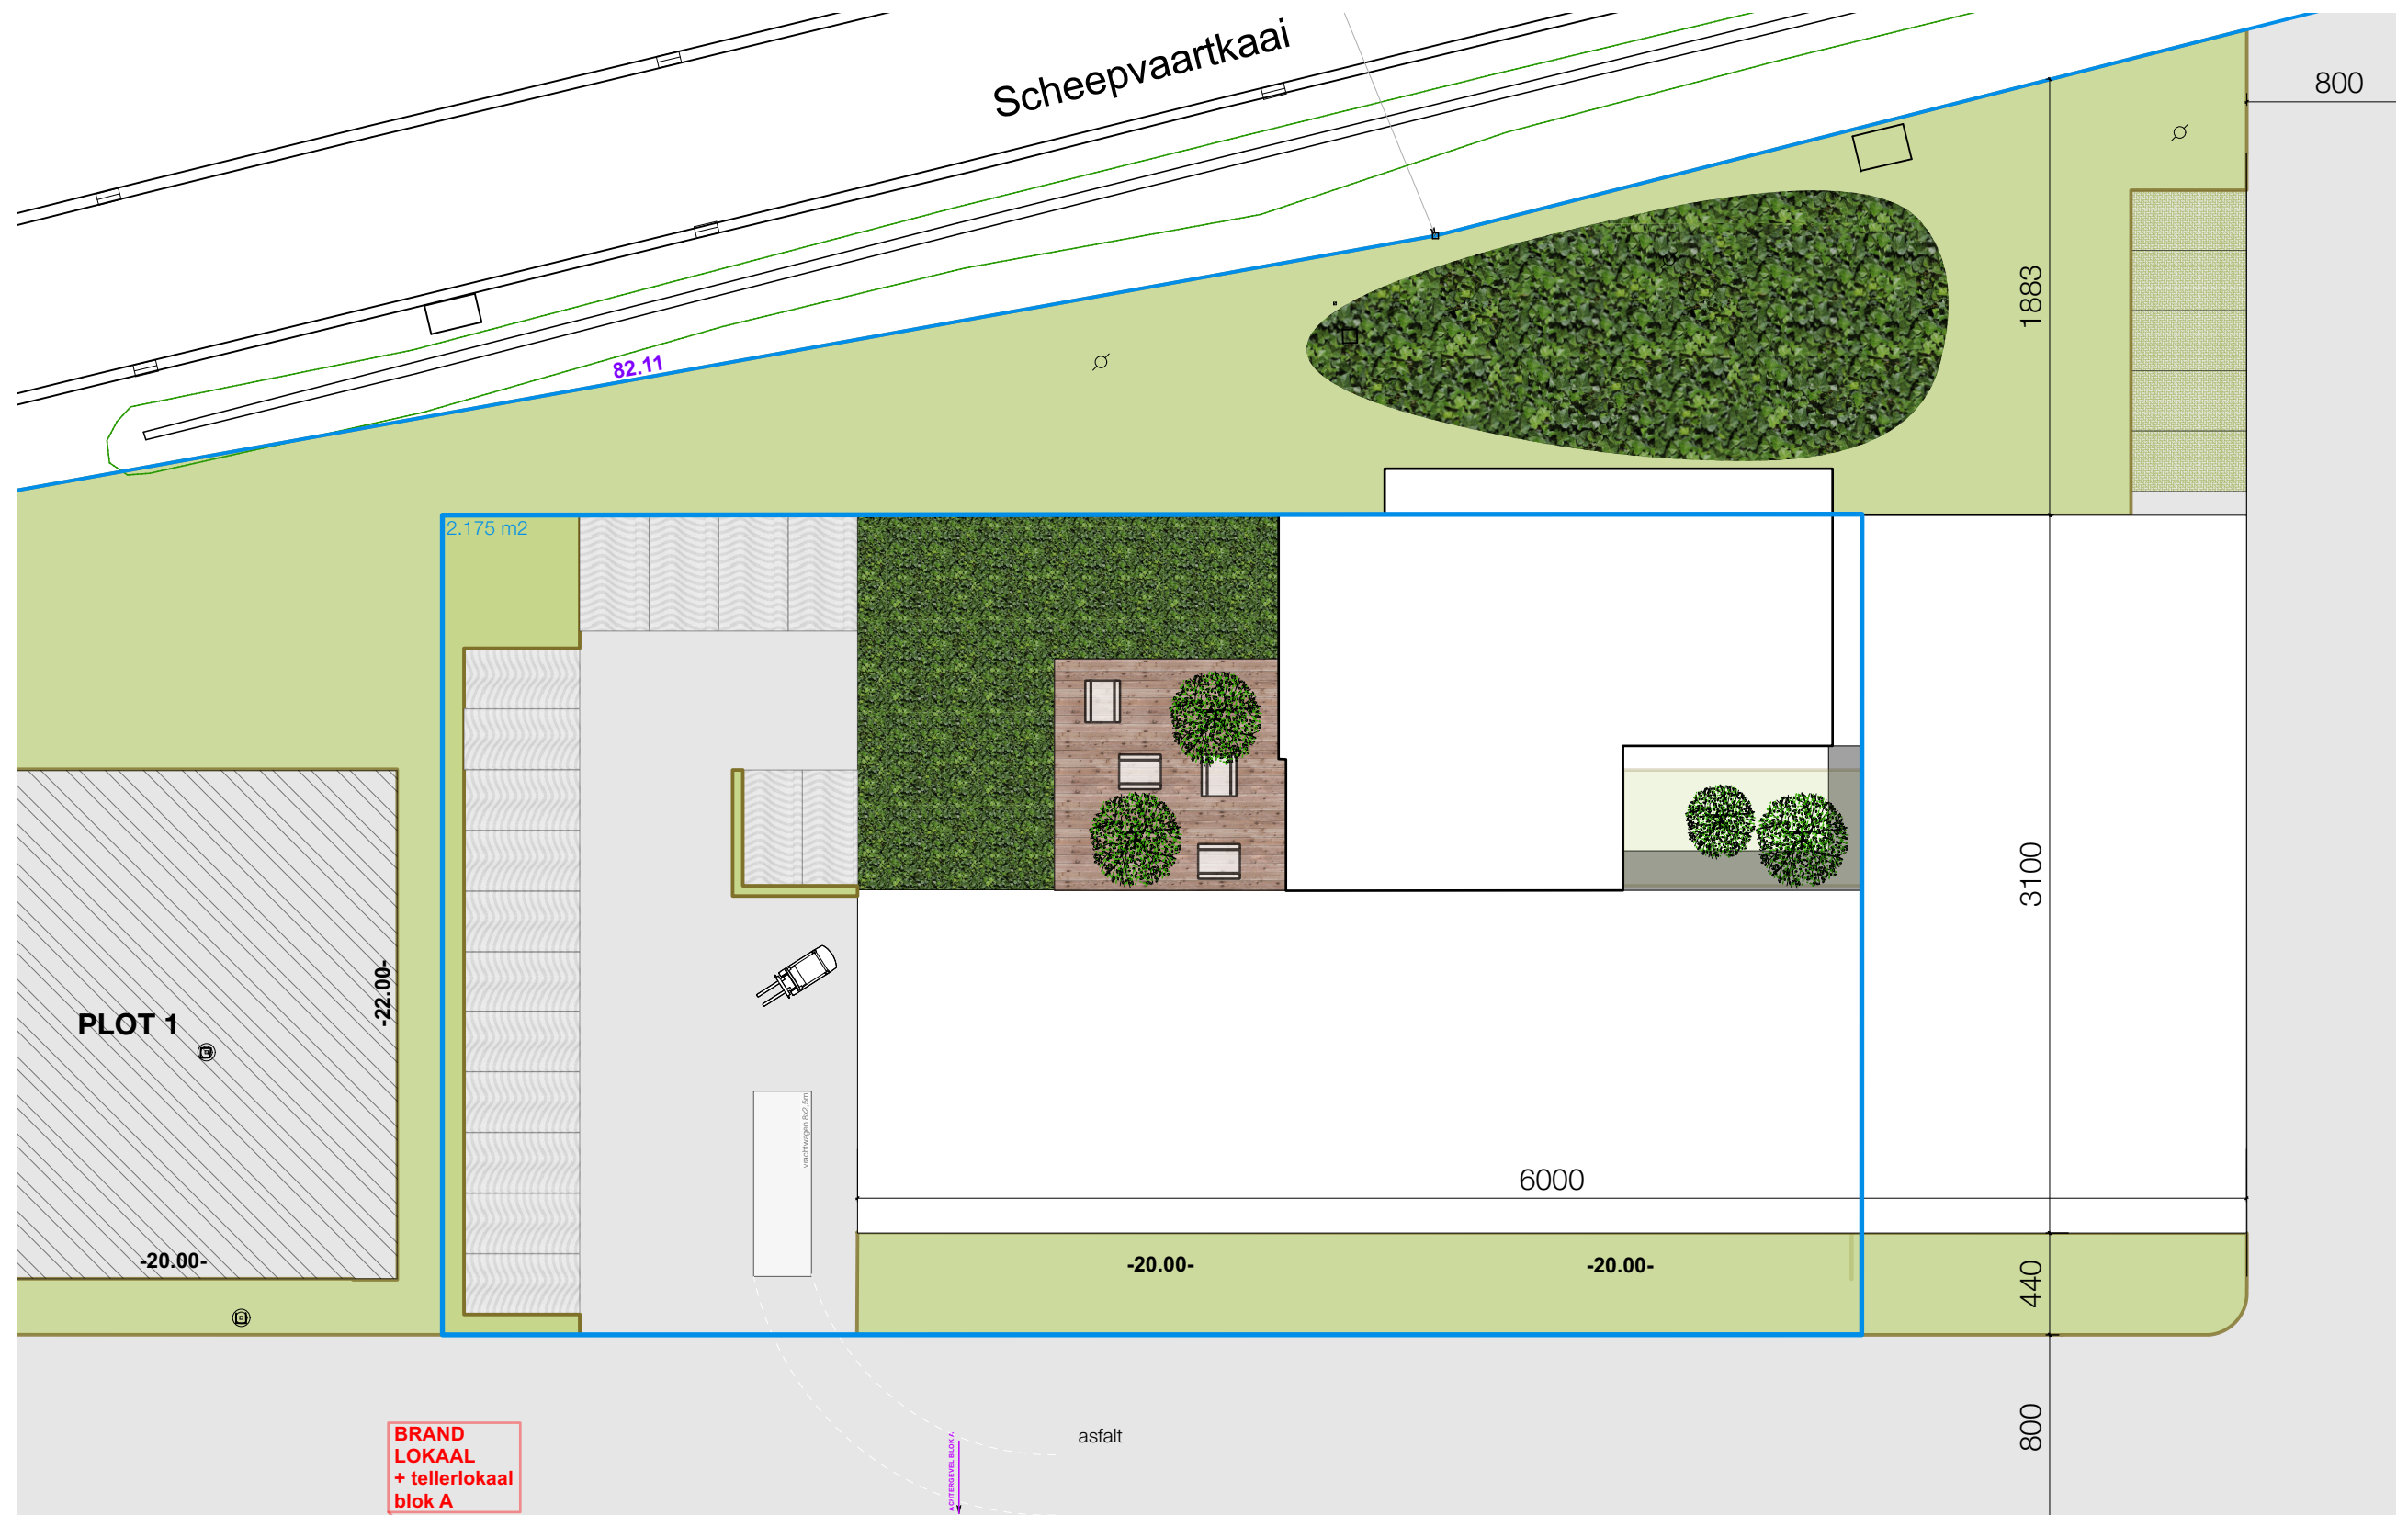


ontwerp
voor Futurn_Coca Cola site

© BURO B 23/03/2022

inplanting nieuw
schaal 1:300 op A3

BURO B
architectuur • interieurdesign

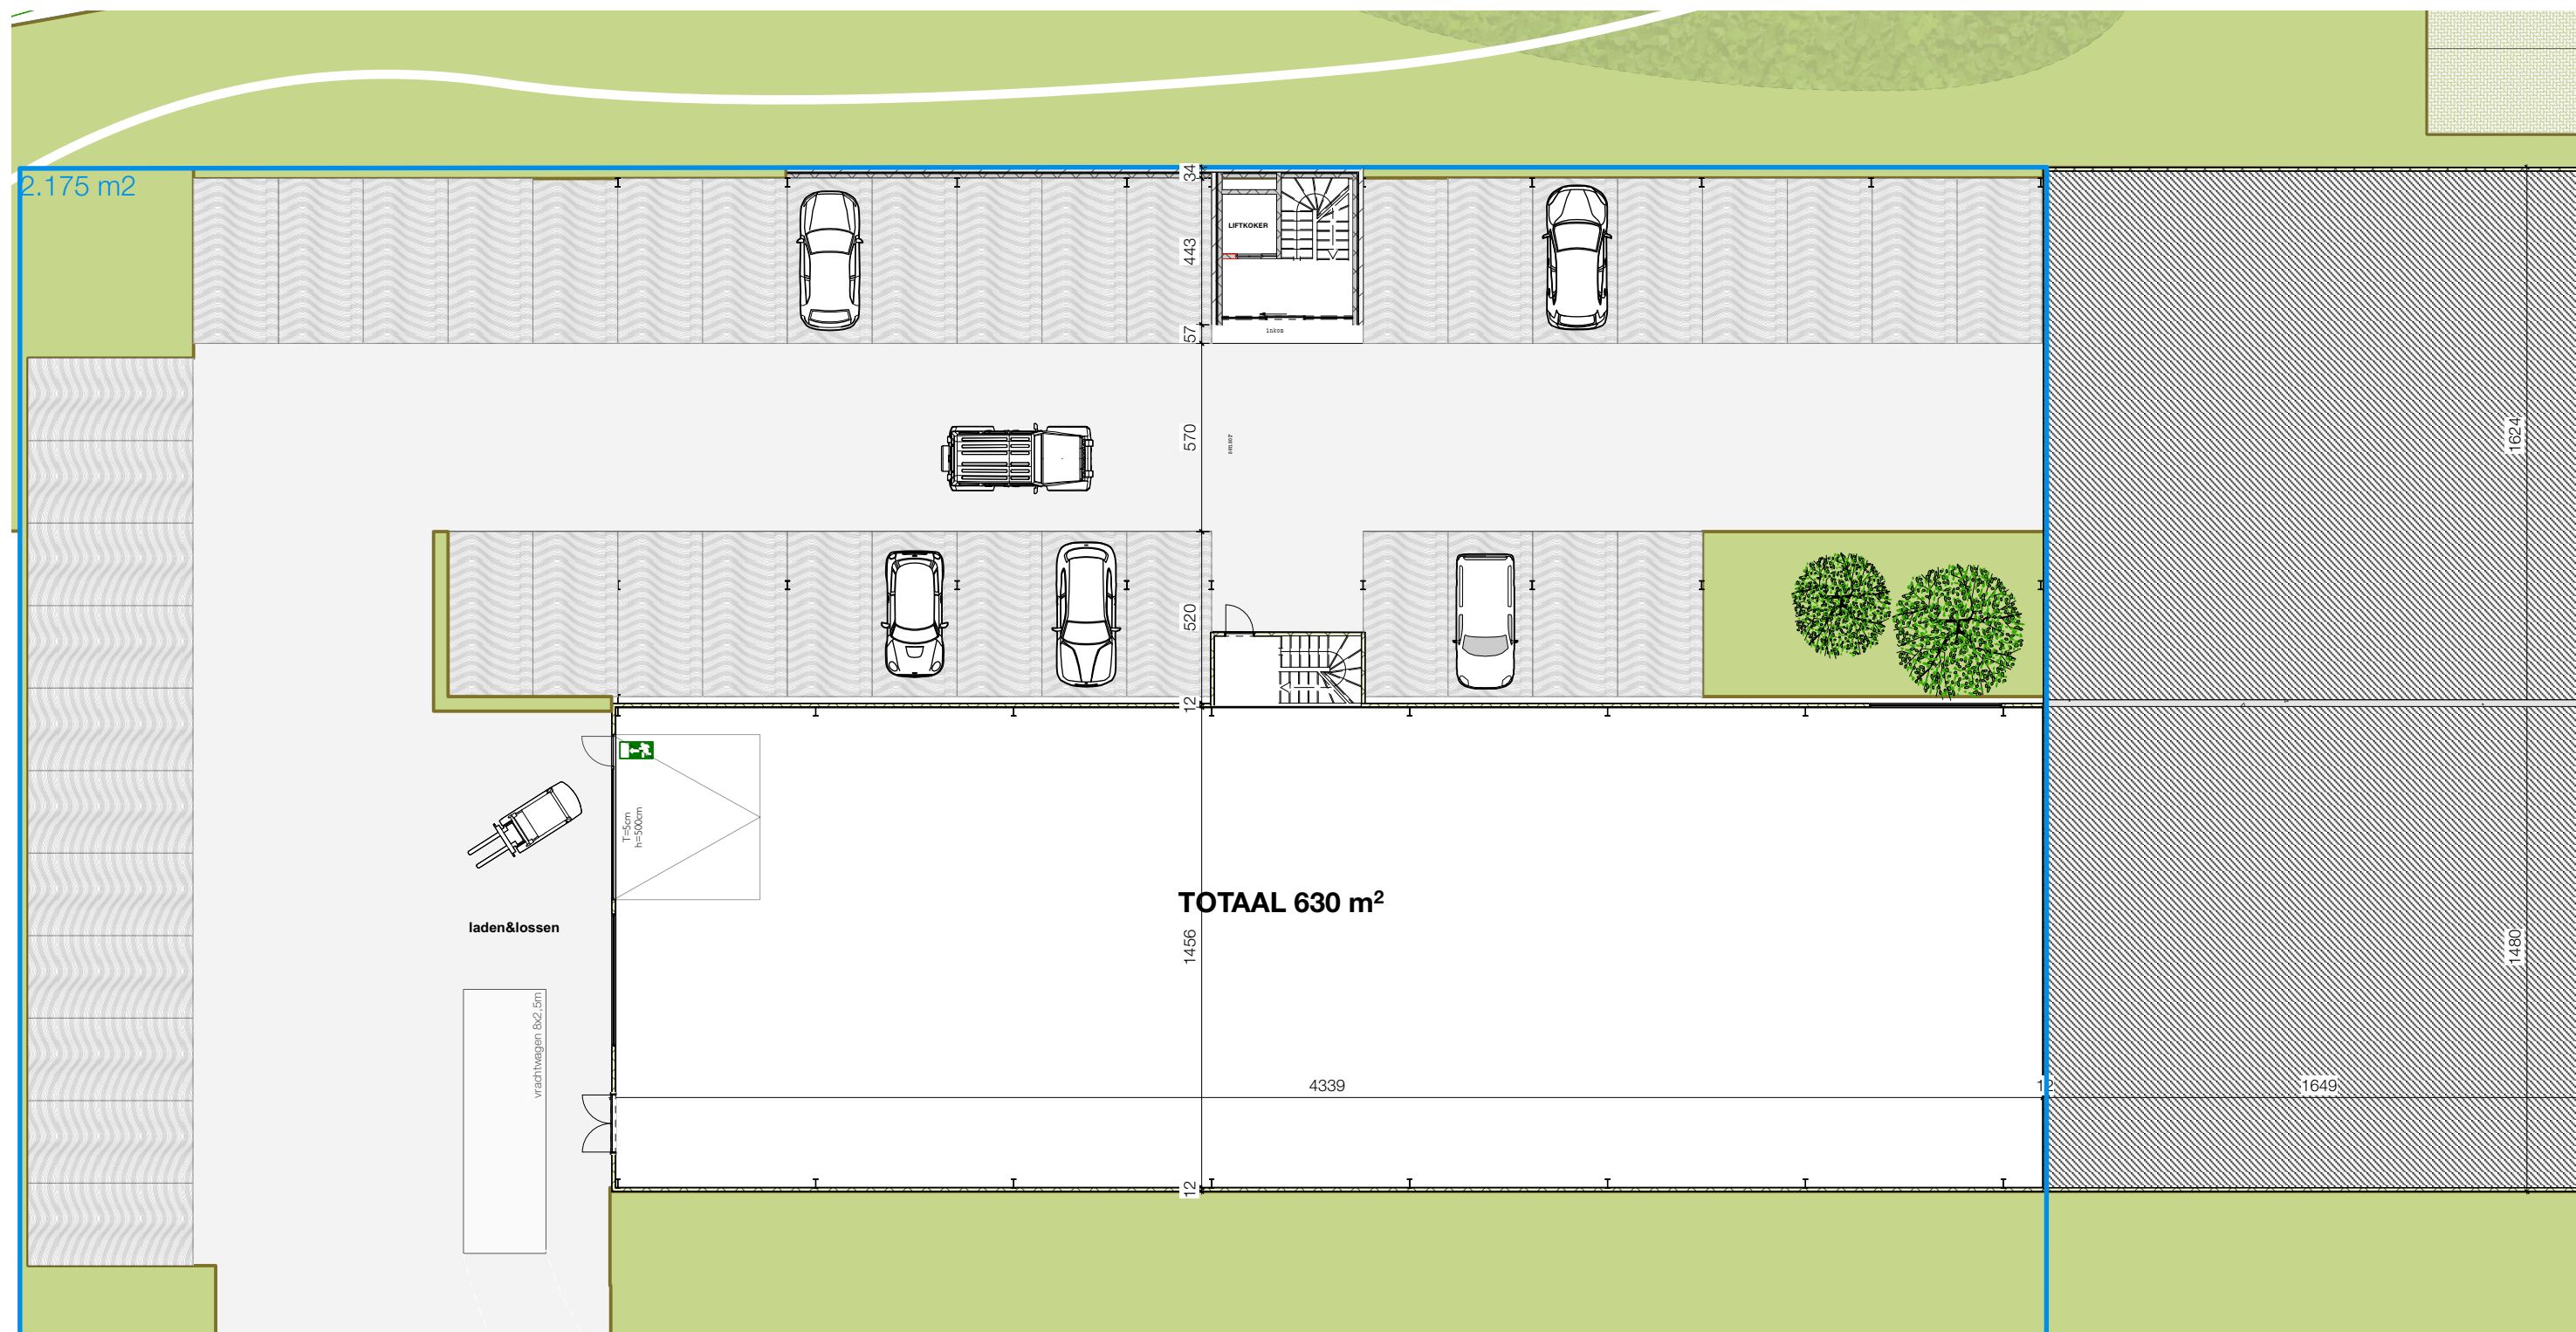


ontwerp
voor Futurn_Coca Cola site

© BURO B 23/03/2022

grondplan gelijkvloers nieuw
schaal 1:200 op A3

BURO B
architectuur • interieurdesign

645m2

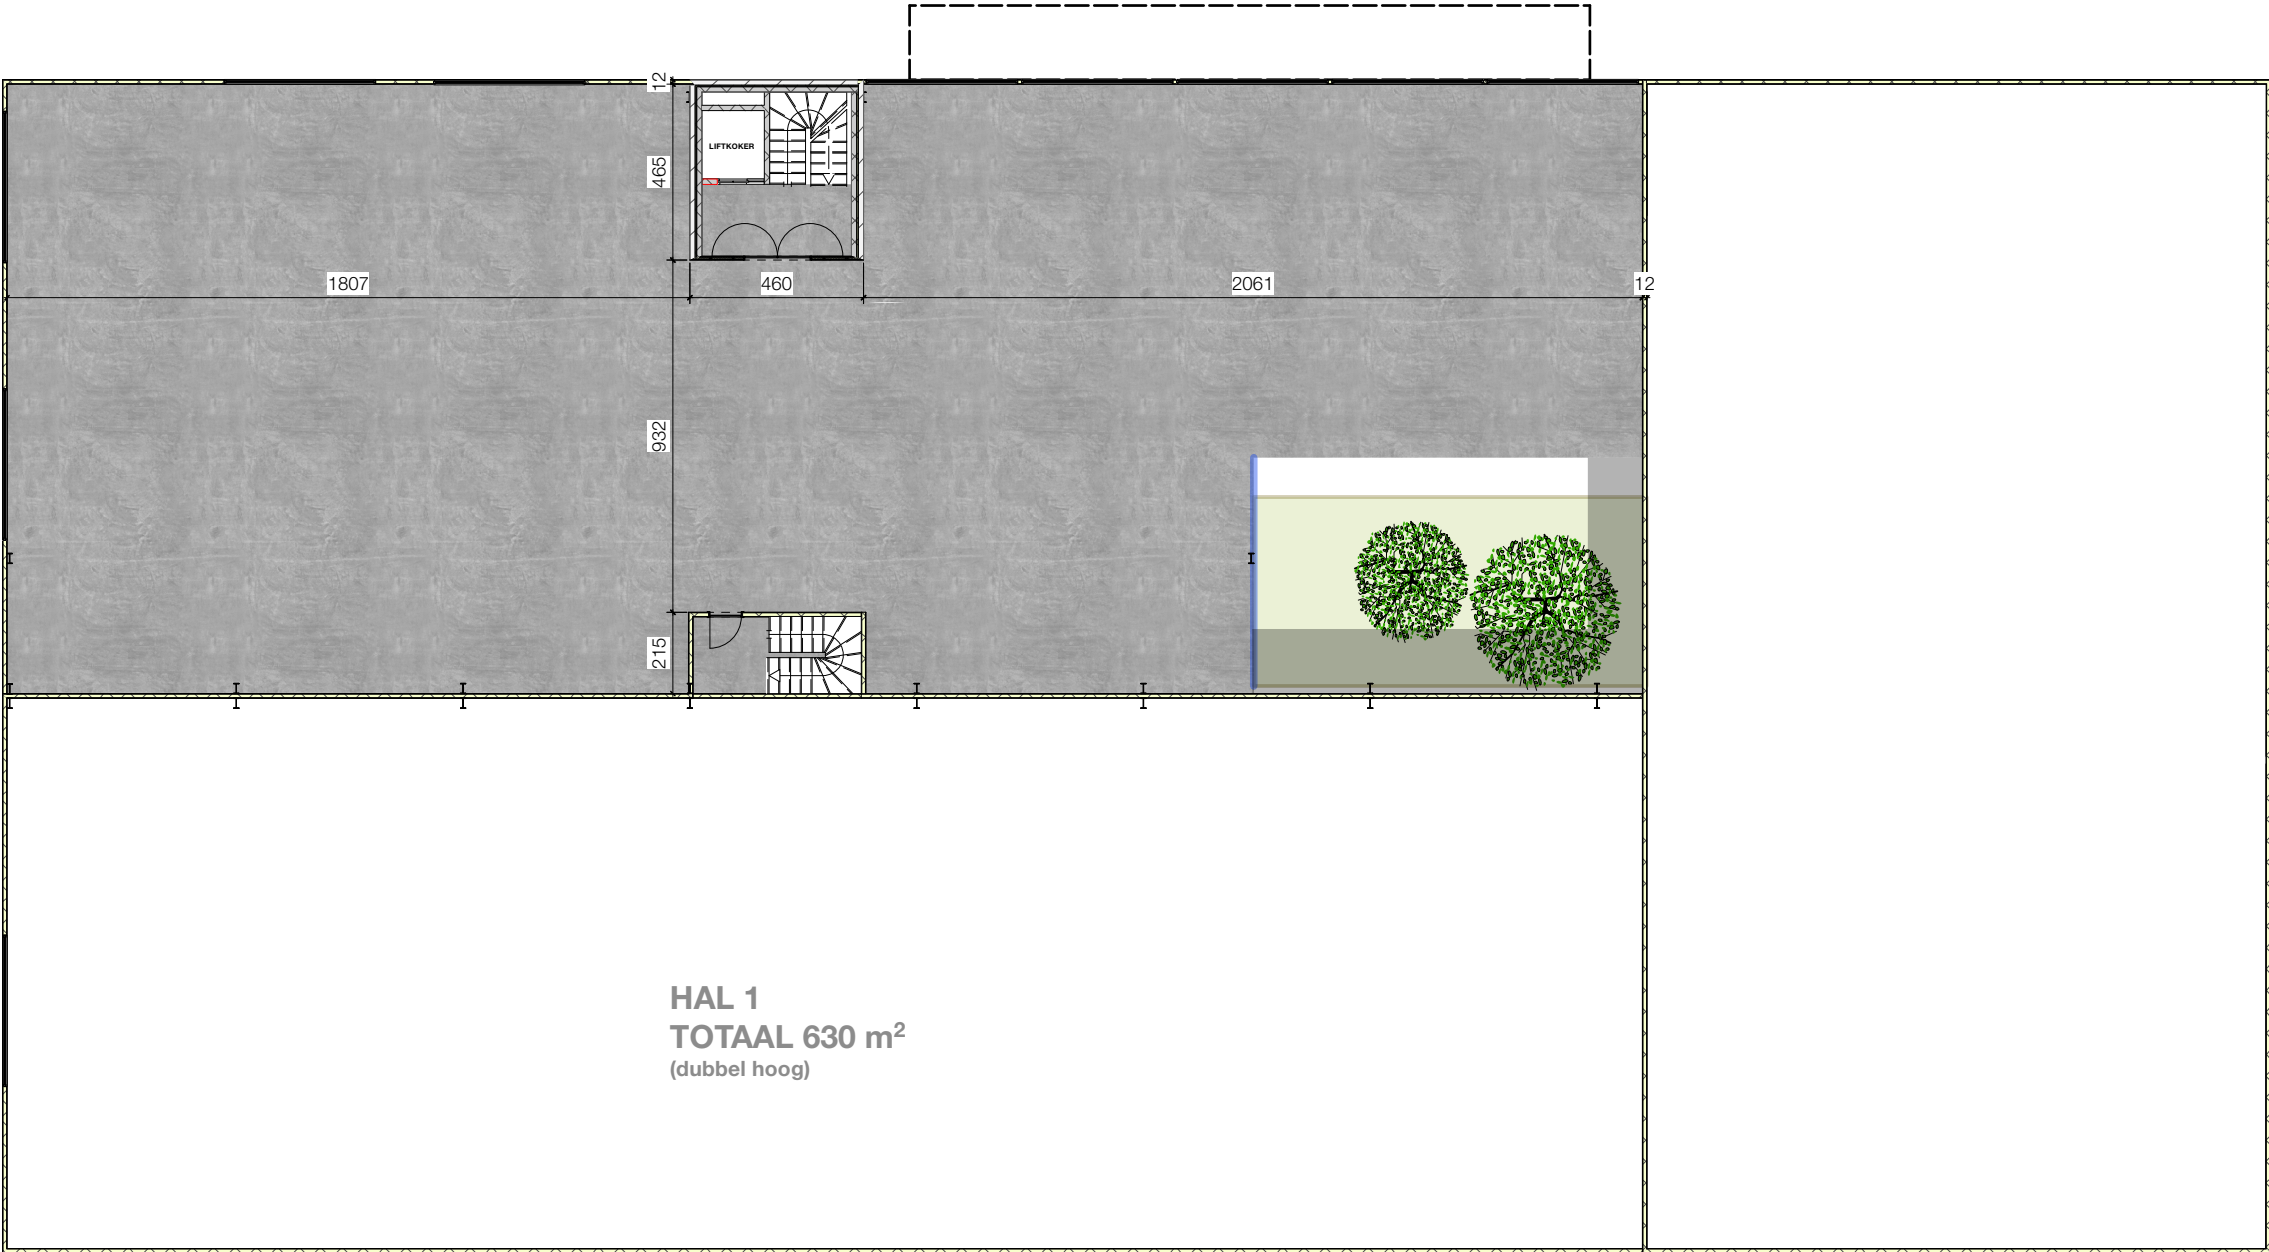

337m2

