



Niet contractueel document. Maatvoeringen zijn indicatief. Inrichting en meubilering zijn suggestief. Aanpassingen om structurele en/of technische redenen zijn steeds mogelijk. Beschrijving in het verkoopslastenboek heeft voorrang op de plannen.

RIJKSWEG 265, DILSEN-STOKKEM

APPARTEMENT 267/102

BEWOONBARE BRUTO OPPERVLAKTE	116,4 M²
TERRAS	18,1 M²

- 1. INKOM
- 2. TOILET
- 3. EETRUIMTE
- 4. LEEFRUIMTE
- 5. KEUKEN
- 6. BERGING
- 7. SLAAPKAMER
- 8. BADKAMER
- 9. TERRAS

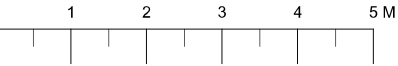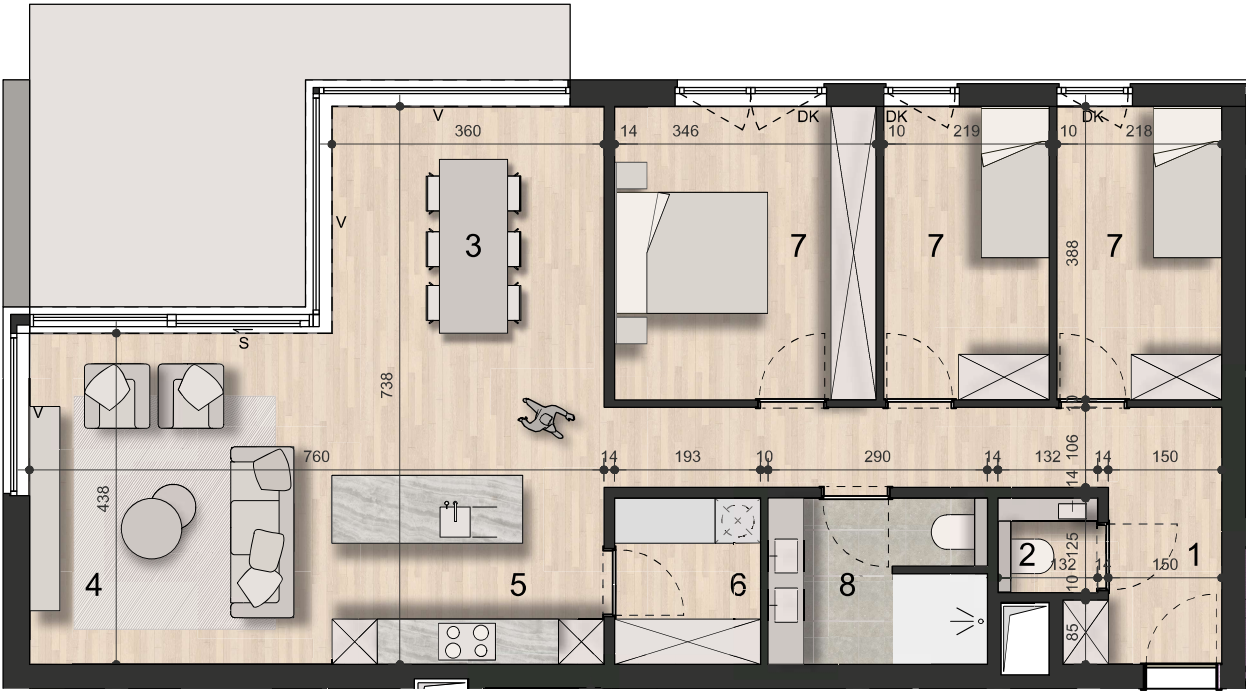

SCHAAL 1/100

GRONDPLAN