


Gemeente MIDDELKERKE

5de AFDELING (LEFFINGE) - SECTIE B  
kadastrale percelen nrs. 873D & 875A

OPMETINGSPLAN

schaal 1/250

PRECAD referentienr.: 35008-

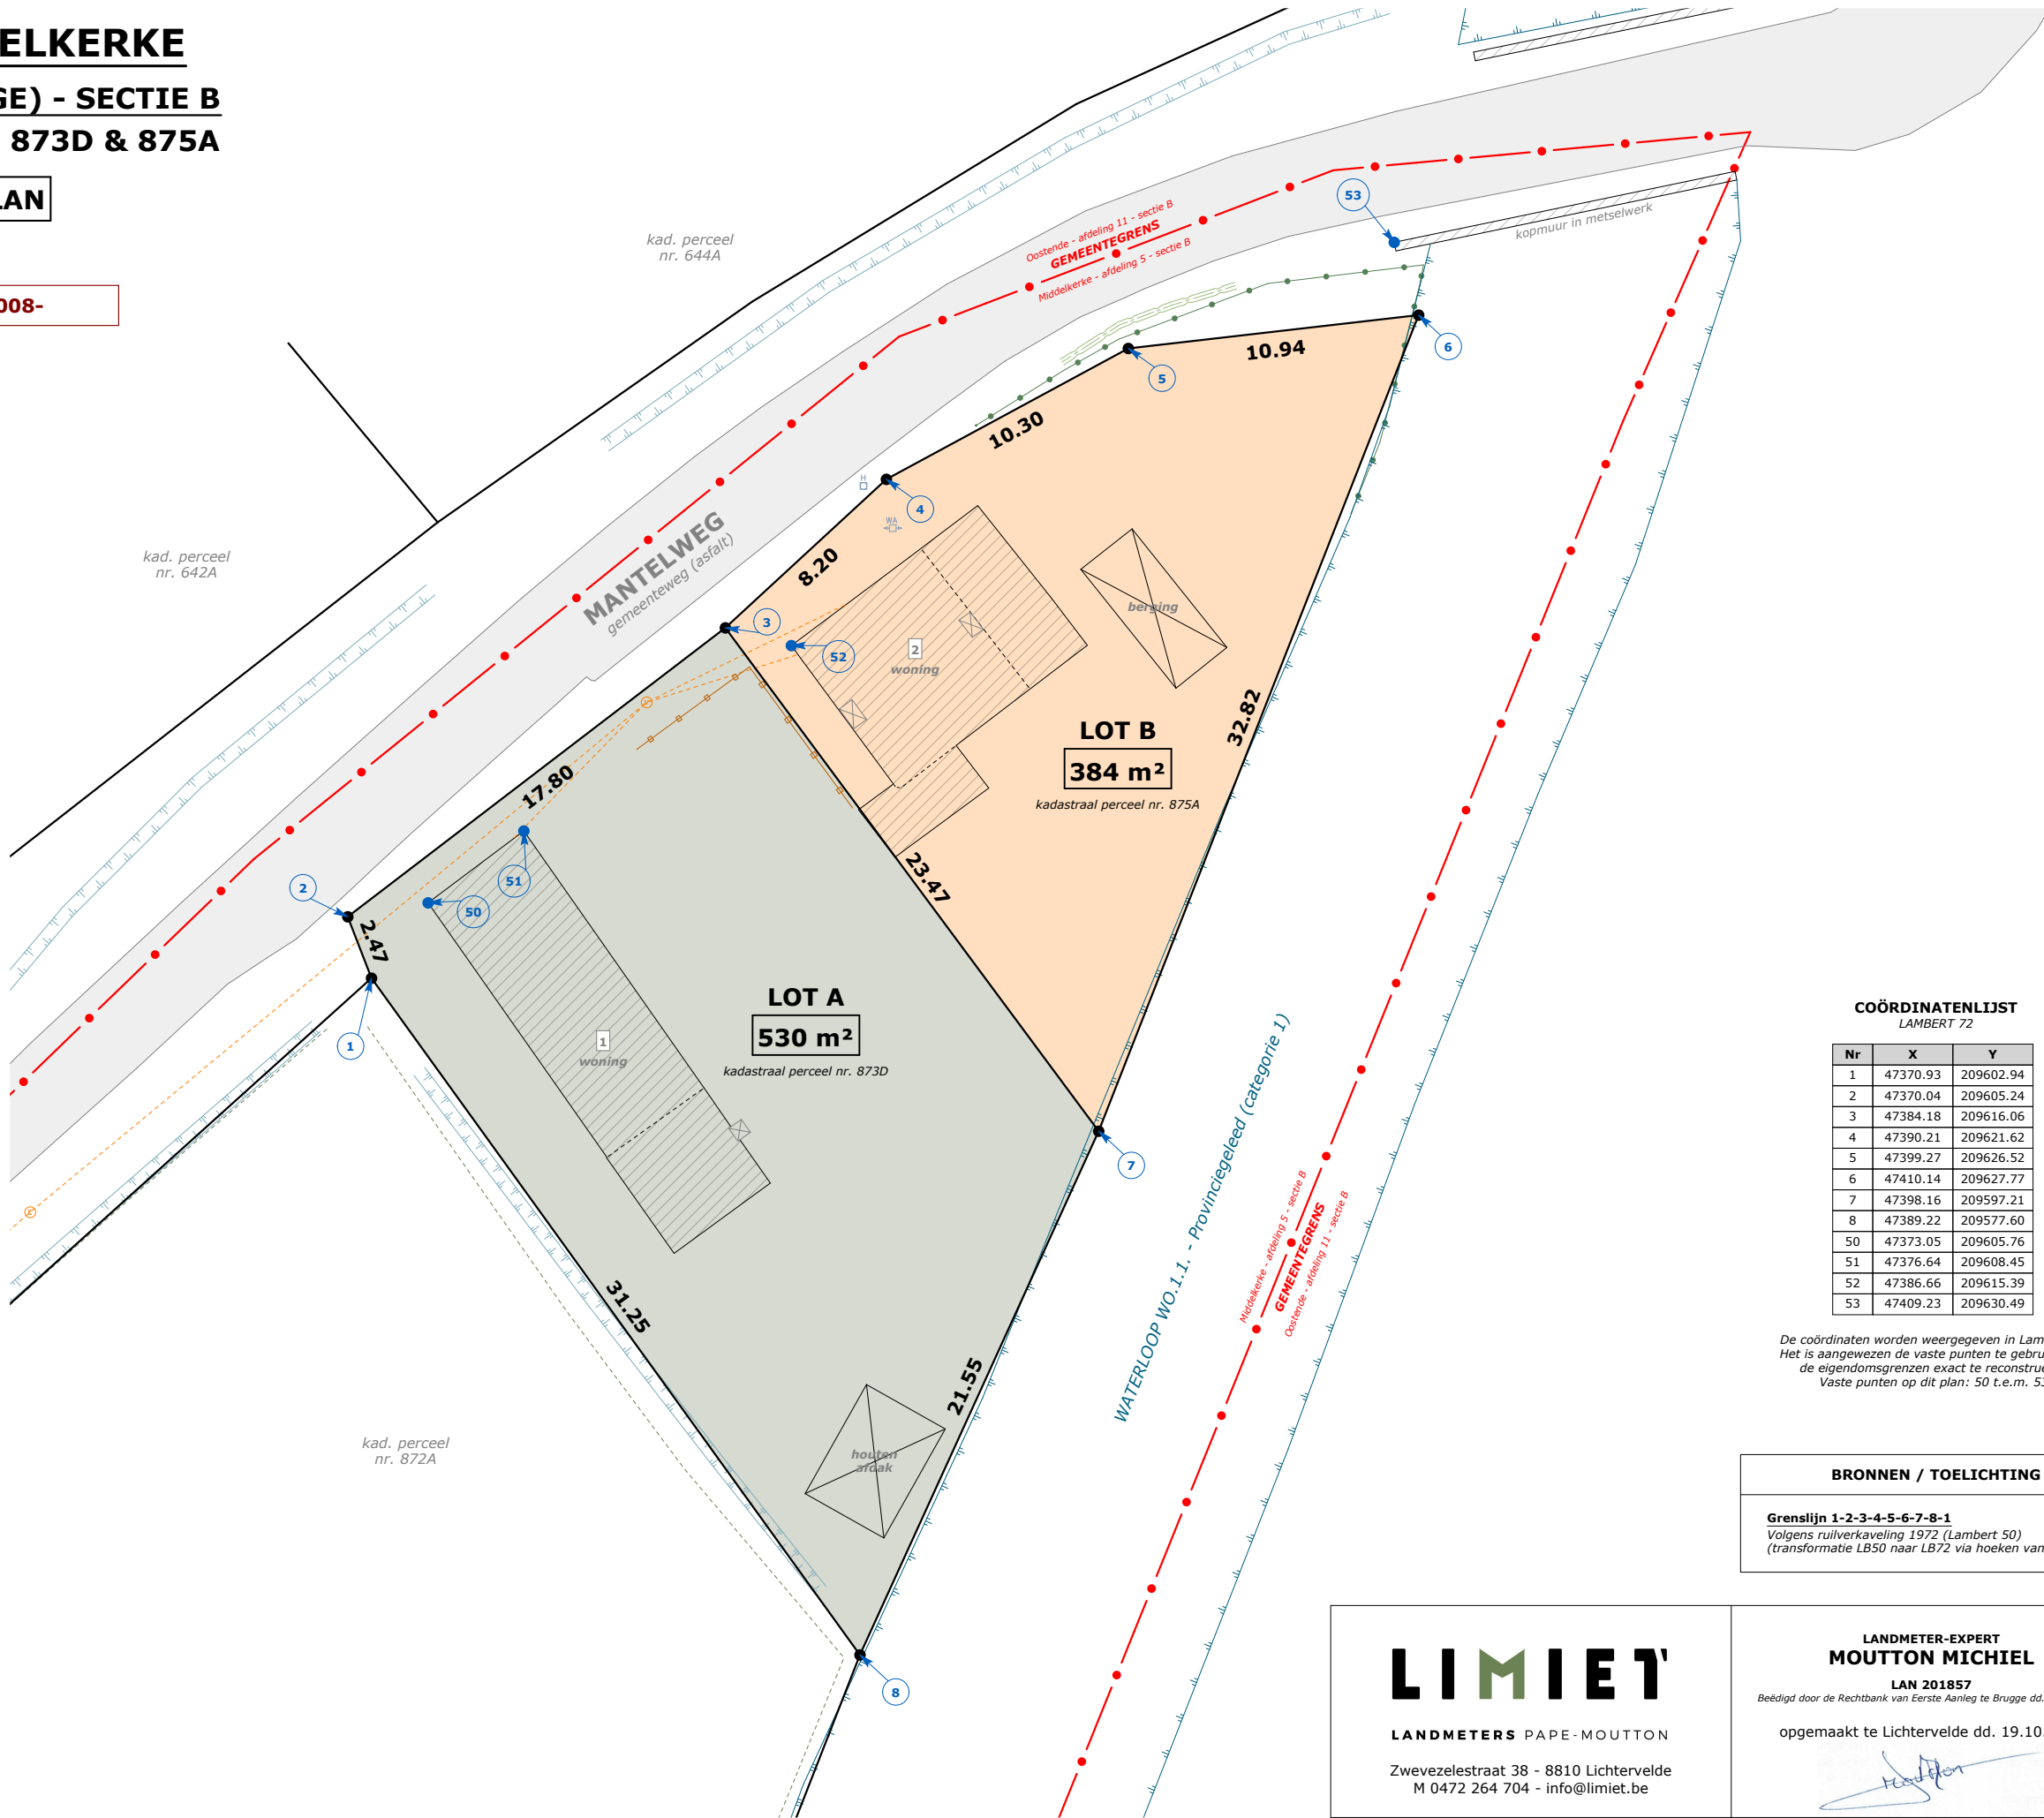

COÖRDINATENLIJST  
LAMBERT 72

| Nr | X        | Y         |
|----|----------|-----------|
| 1  | 47370.93 | 209602.94 |
| 2  | 47370.04 | 209605.24 |
| 3  | 47384.18 | 209616.06 |
| 4  | 47390.21 | 209621.62 |
| 5  | 47399.27 | 209626.52 |
| 6  | 47410.14 | 209627.77 |
| 7  | 47398.16 | 209597.21 |
| 8  | 47389.22 | 209577.60 |
| 50 | 47373.05 | 209605.76 |
| 51 | 47376.64 | 209608.45 |
| 52 | 47386.66 | 209615.39 |
| 53 | 47409.23 | 209630.49 |

De coördinaten worden weergegeven in Lambert 72.  
Het is aangewezen de vaste punten te gebruiken om  
de eigendomsgrenzen exact te reconstrueren.  
Vaste punten op dit plan: 50 t.e.m. 53.

BRONNEN / TOELICHTING

**Grenslijn 1-2-3-4-5-6-7-8-1**  
Volgens ruilverkaveling 1972 (Lambert 50)  
(transformatie LB50 naar LB72 via hoeken van gebouwen)

LANDMETER-EXPERT  
MOUTON MICHEL

LAN 201857  
Beëdigd door de Rechtbank van Eerste Aanleg te Brugge dd. 02.09.2020

opgemaakt te Lichtervelde dd. 19.10.2023

**LIMIET**

LANDMETERS PAPE-MOUTON

Zwevezelestraat 38 - 8810 Lichtervelde  
M 0472 264 704 - info@limiet.be