


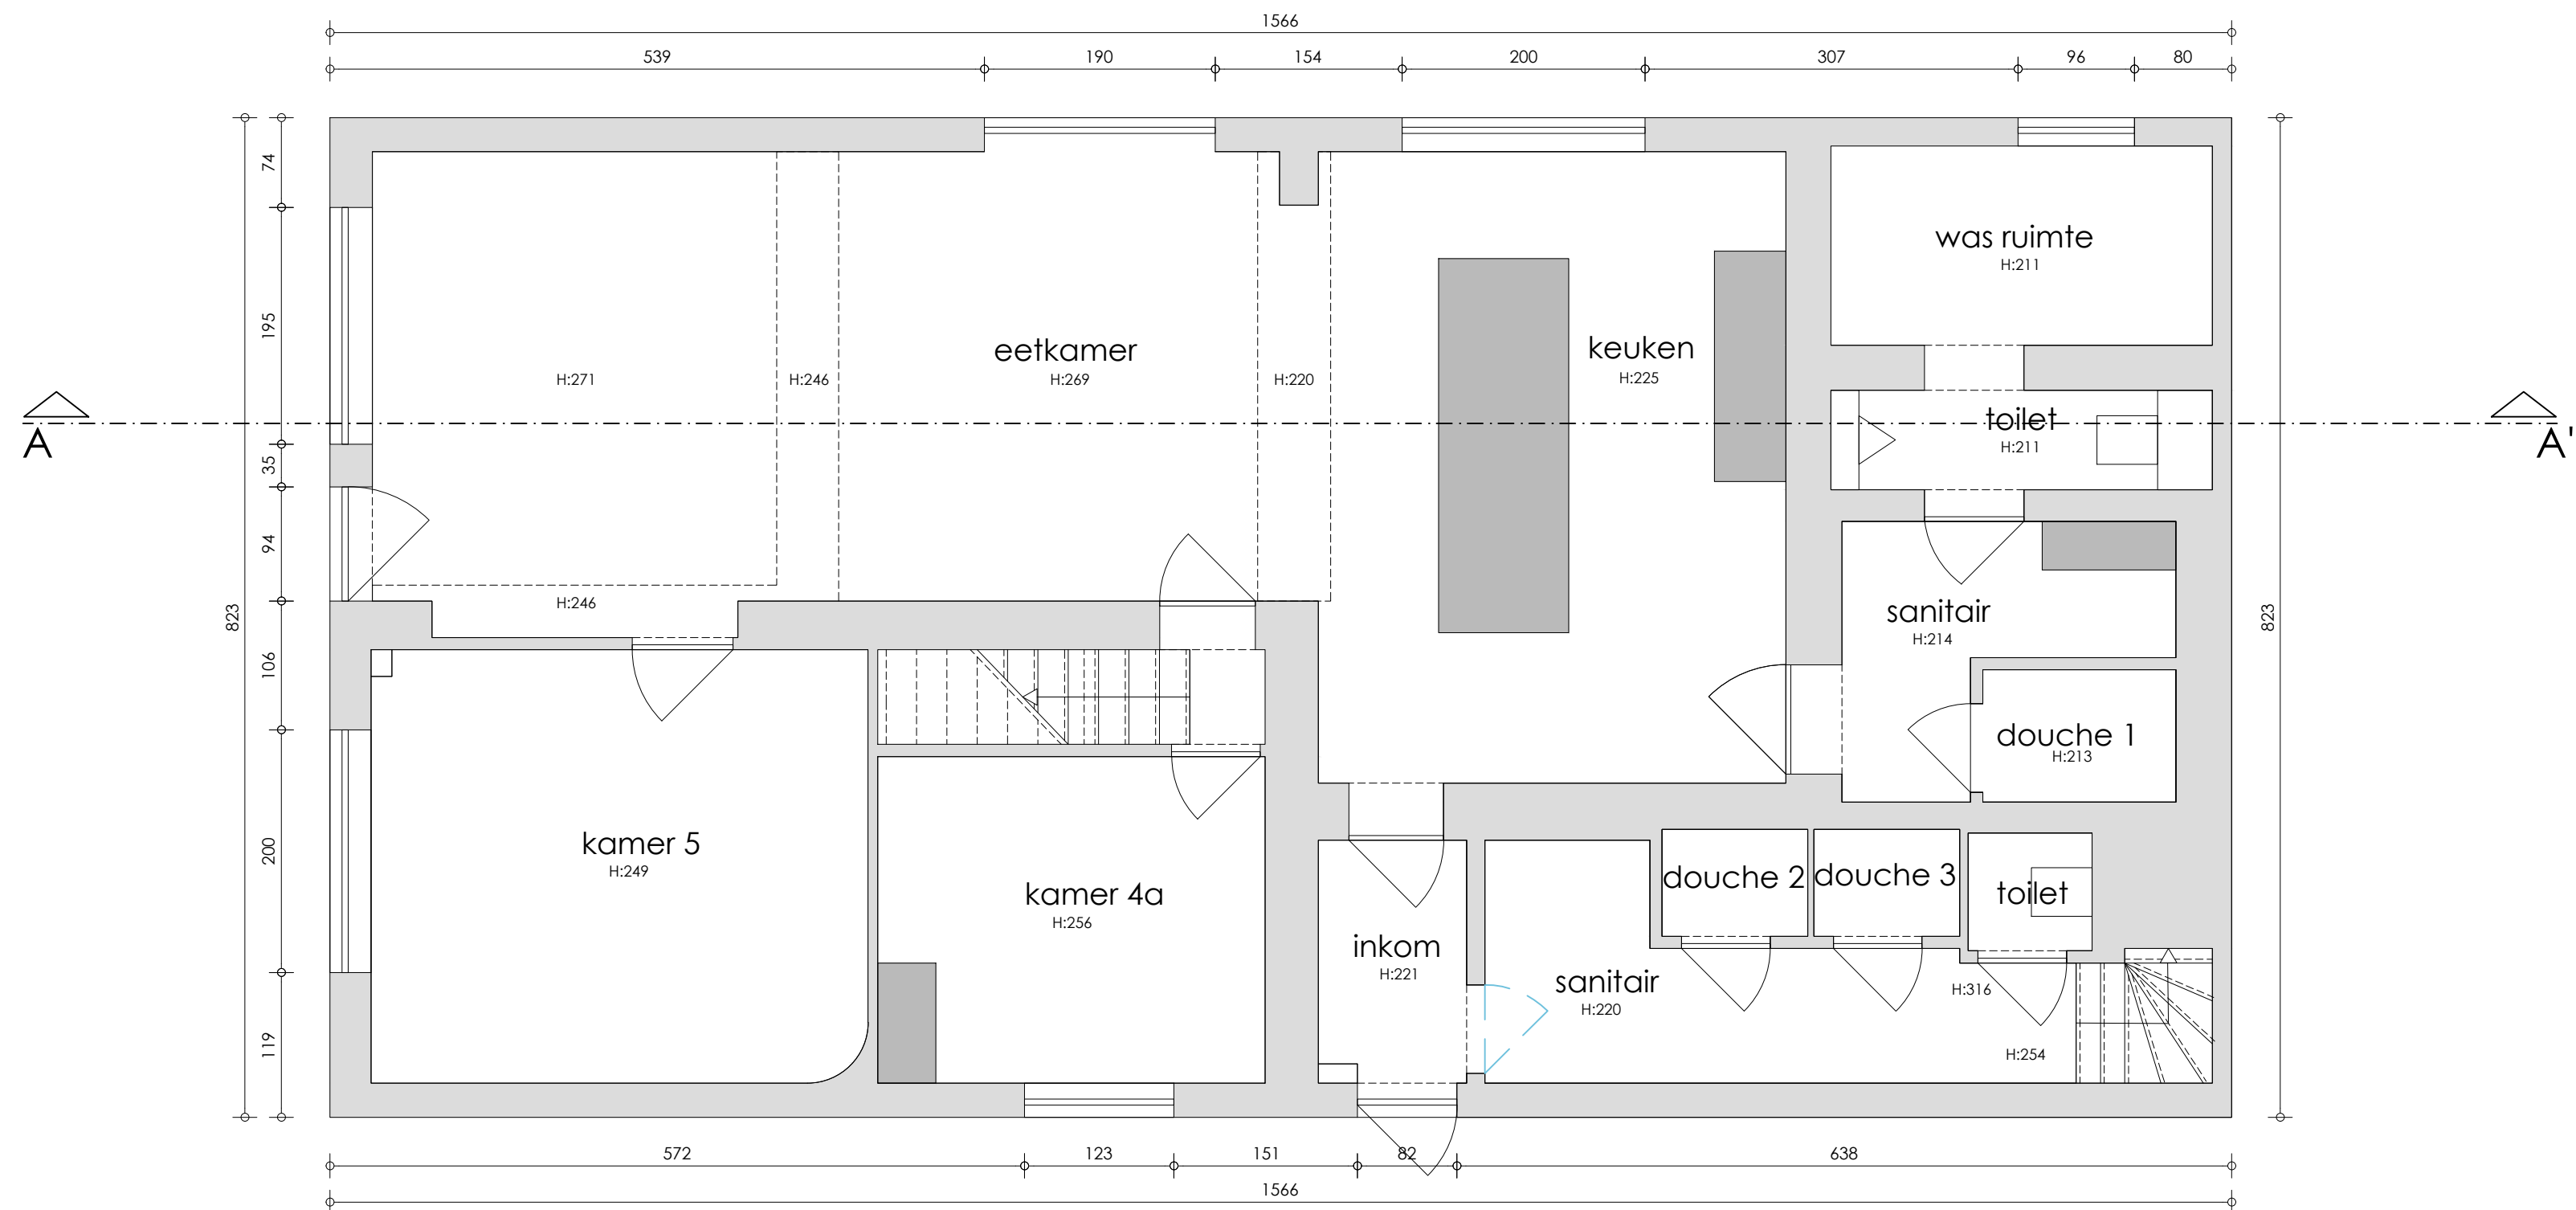

Bestaande toestand

SCHAAL: 1 / 100

DATUM: 26/02/2023

0m 5m

Gelijkvloers

3

