

RETIE
1ste Afdeling
Sectie F




Opmetingsplan

LEGENDE

- niet gematerialiseerd grenspunt
- bestaande paalsteen
- nieuwe paalsteen
- ⊙ inspectieput
- draadafsluiting
- betonnen afsluiting
- houten afsluiting
- - - - - perceelsgrens (kadastraal)
- ▭ perceelsgrens
- ▭ bestaande bebouwing
- ▭ zone voor tuinen
- ▭ zone voor hoofdgebouwen

Coördinatenlijst

Nr	X	Y
A	199967.57	217447.19
B	199968.09	217445.94
C	199977.43	217423.02
D	199962.78	217416.34
E	199951.62	217438.98
F	199950.86	217440.51

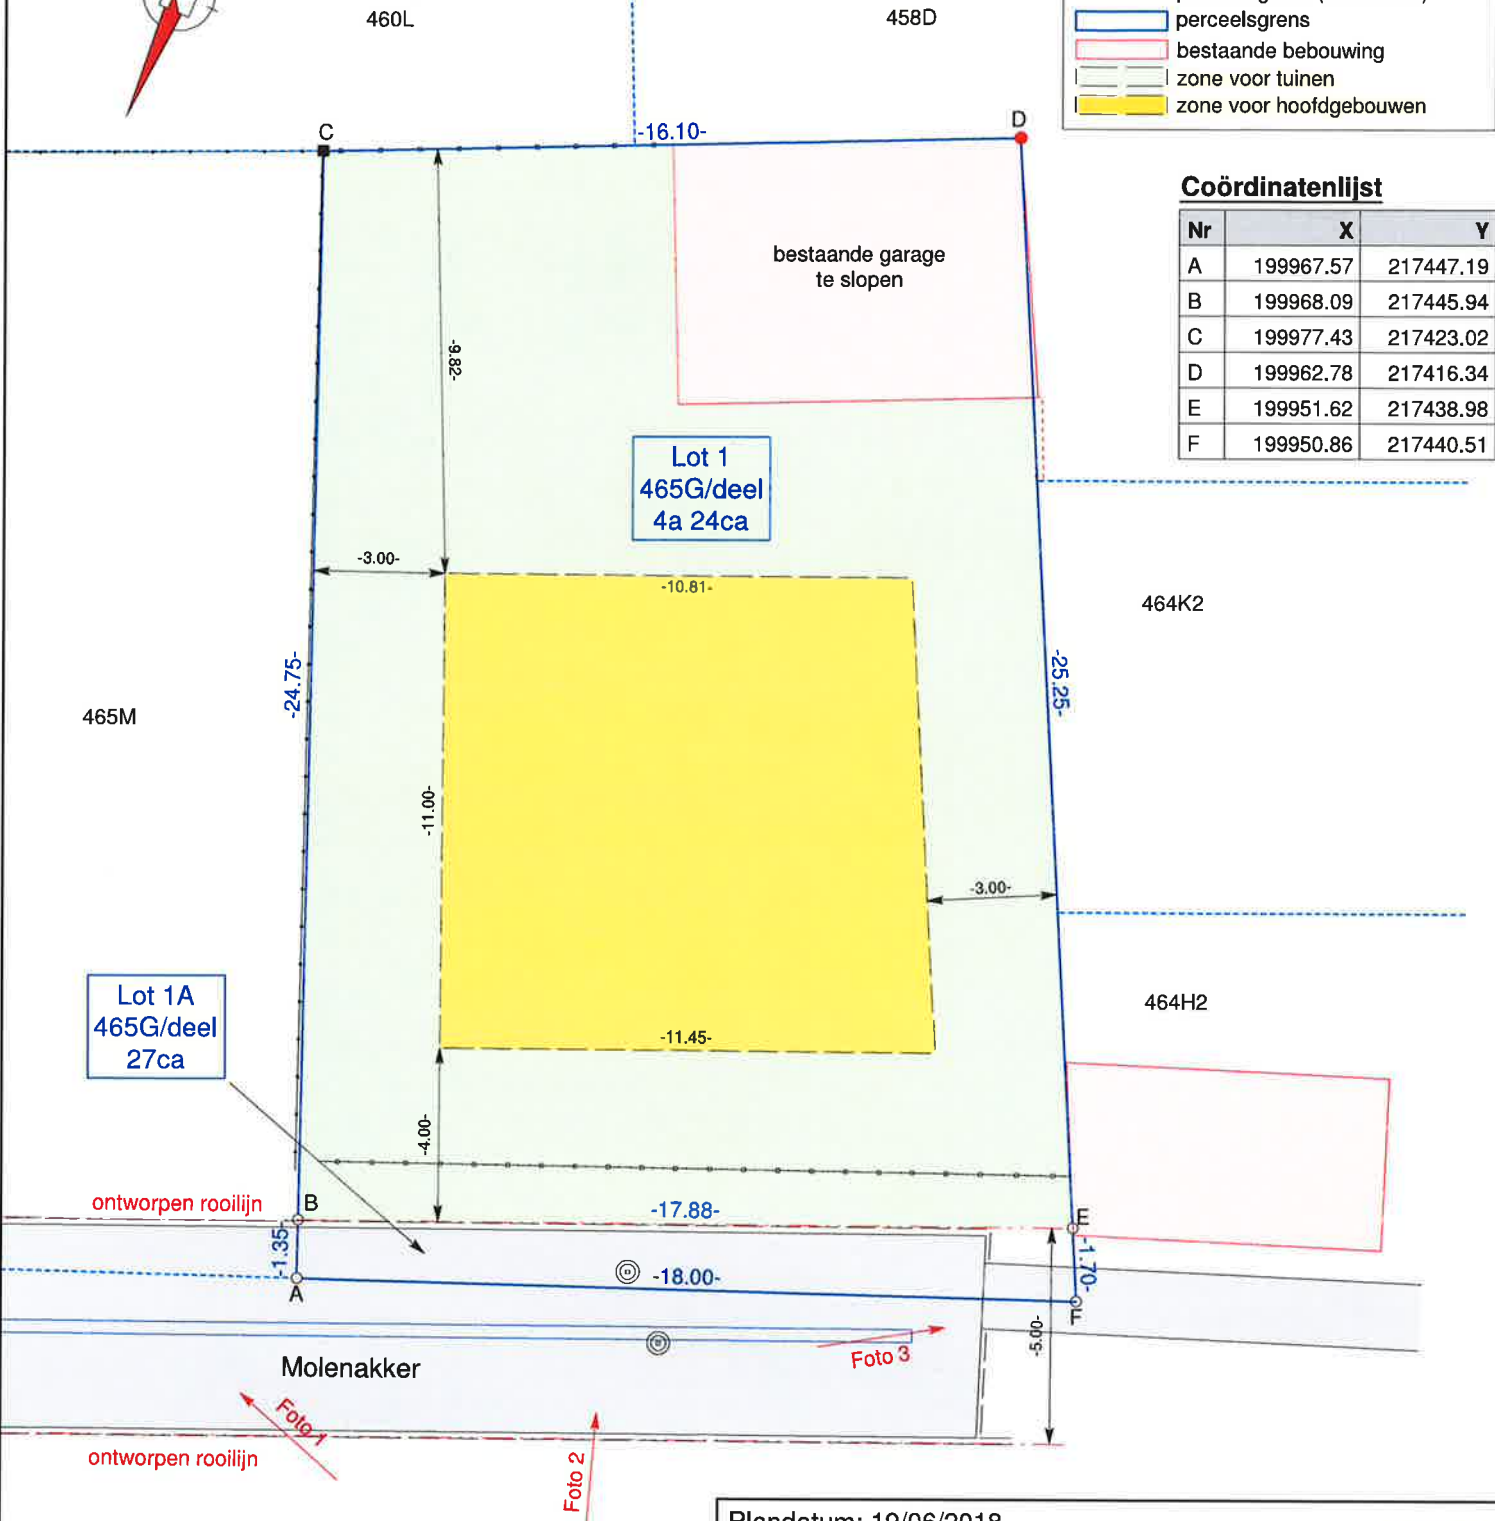

Voorschriften hoofdgebouw:

- Inplanting in de zone voor hoofdgebouwen.
- Max. 2 bouwlagen, met max. kroonlijsthoogte 6m50 en max. nokhoogte 11m
- Max. dakhelling is 45°, plat dak is toegestaan.

Plandatum: 19/06/2018
Dossiernummer: OM18090

LSG
Landmeterskantoor **Smets Geukens**

LSG bvba
Stationsstraat 156A
2440 Geel

Joost Smets, Landmeter - Expert (LAN09/1410)
Beëdigd voor de rechtbank van eerste aanleg te Turnhout

Schaal: 1/175 Formaat: A4