


In plan gebracht door ondergetekende Landmeter-Expert
te Grobbendonk op 9 december 2024.

Schaal : 1/500

Coördinatenlijst Lambert 72':

Nr	X	Y	Commentaar
G1	182852.25	196571.69	Grenspunt, (nog) te materialiseren
G2	182806.19	196623.60	Bestaande feno-paal
G3	182790.37	196611.66	Bestaande betonpaal
G4	182803.45	196596.64	Grenspunt, (nog) te materialiseren
G5	182836.34	196559.57	Grenspunt, (nog) te materialiseren

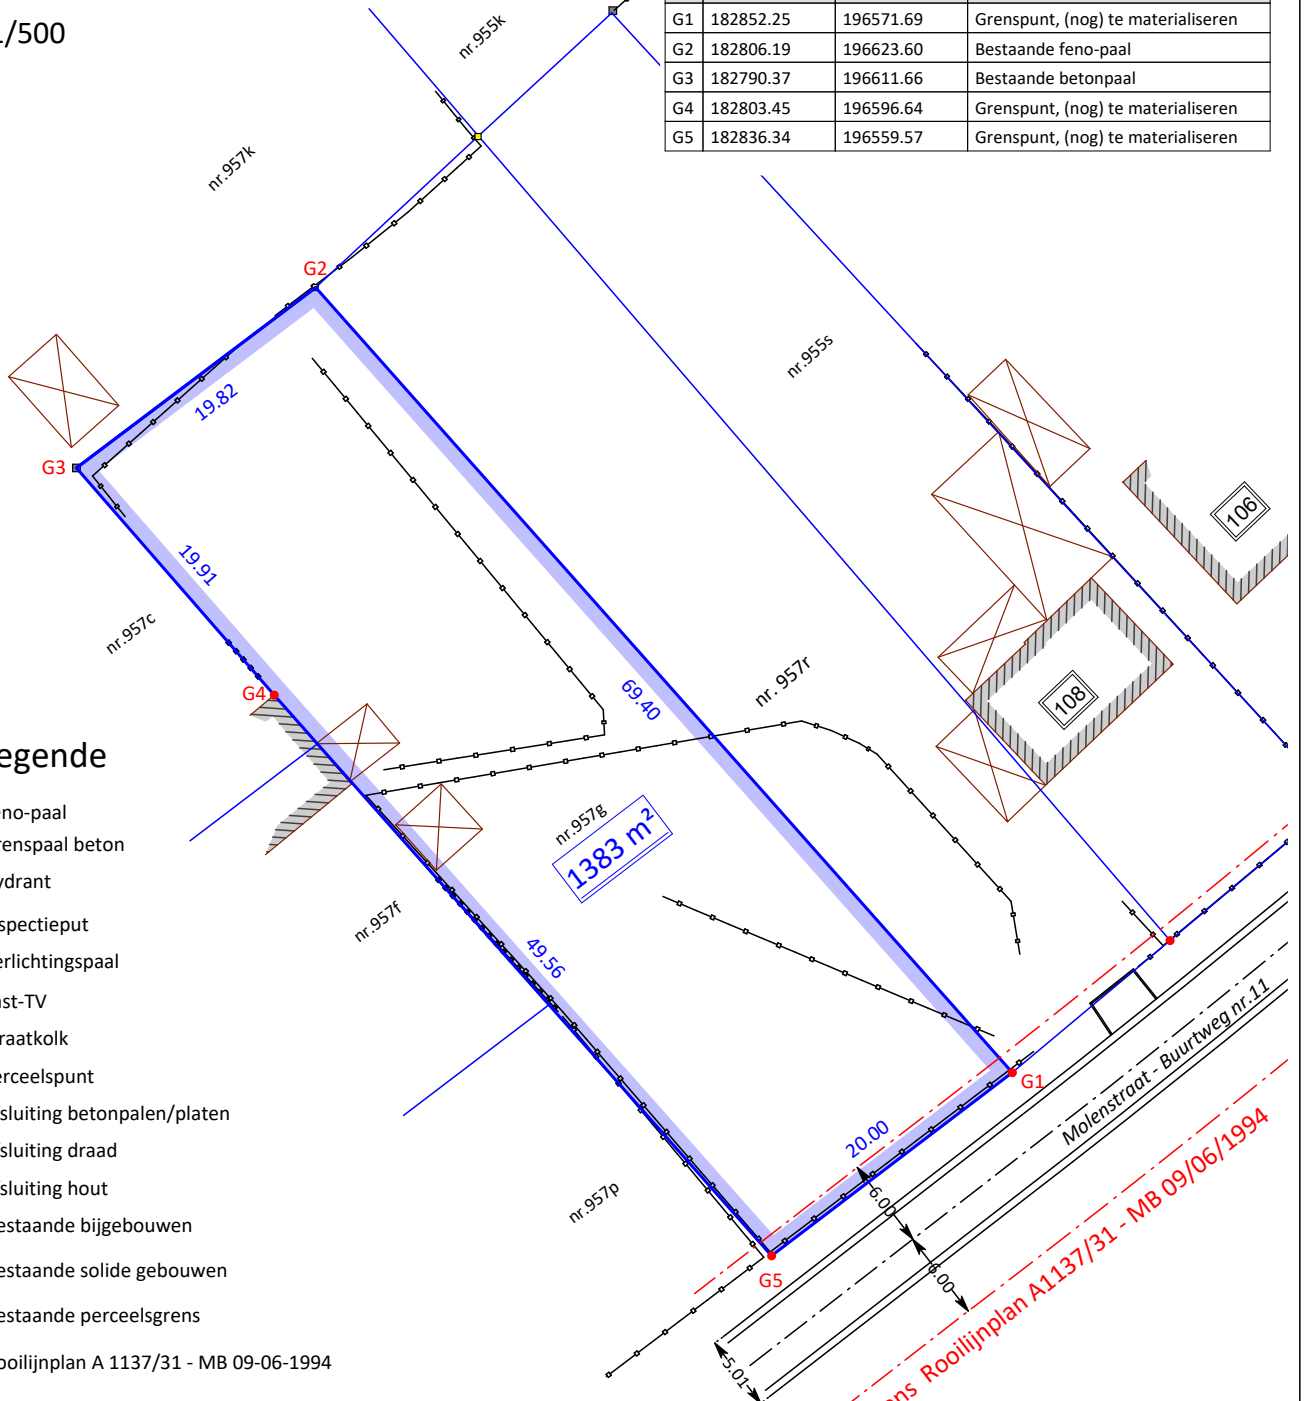

Legende

- Feno-paal
- Grenspaal beton
- Hydrant
- Inspectieput
- Verlichtingspaal
- Kast-TV
- Straatkolk
- Perceelspunt
- Afsluiting betonpalen/platen
- Afsluiting draad
- Afsluiting hout
- Bestaande bijgebouwen
- Bestaande solide gebouwen
- Bestaande perceelsgrens
- Rooilijnplan A 1137/31 - MB 09-06-1994

De Landmeter-expert:
handelend voor SB-V & Co bv,
Rode Haagjes 3/001, 2288 Bouwel

Robbe Engelen,
Beëdigd voor de rechtbank van Eerste Aanleg te Leuven
ID. nr. tableau : LAN 241984

Christophe Sterkens,
Beëdigd voor de rechtbank van Eerste Aanleg te Antwerpen
ID. nr. tableau : LAN 191797

Grensbepaling:

- *Grenzen G1-G2 volgens verkavelings- & meetplan dd. 08-09-1962 opgemaakt door landmeter-expert G.Draulans. Goedgekeurde verkaveling Ref. 137/011 dd. 28-11-1962.
- *Grens G2-G3 volgens opmetingsplan van landmeter-expert Marjan de Groot dd 09-04-2024 met ref.nr. 13049-10680 en bestaande grenspaal.
- *Grenzen G3-G4-G5 volgens opgemeten elementen.
- *Grens G1-G5 volgens verkavelings- & meetplan dd. 08-09-1962 opgemaakt door landmeter-expert G.Draulans en volgens rooilijnplan A1137/31 - MB 09-06-1994

Algemene administratie van de
PATRIMONIUMDOCUMENTATIE
OPMETINGEN & WAARDERINGEN
Referentienummer: 13049-10741