

Gemeente DIEPENBEEK Sectie B, 412w Verkavelingsplan


Gezien om gehecht te worden
aan ons besluit van
24 JUNI 2008
Namens het College
Op Bevel:
De Gemeenteraad, De Burgemeester.

Inlichtingen

- Halte openbaar vervoer op 250m
- Riolering, waterleiding en elektriciteit zijn aanwezig
- Geen speciale voorzieningen nodig voor oppervlaktewaters
- Bebouwingsdichtheid tussen 0.187 en 0.256
- Hoogte van maaiveld tot kroonlijst : tussen 3.0m en 6.0m
- Aantal woningen per ha : 14
- Bezetting van het terrein : akkerland
- Naastliggende bebouwing : woonhuizen
- Inplanting der gebouwen volgens tekening en stedenbouwkundige voorschriften
- de beiden wegen hebben een asfaltverharding

Legende

- terugbouwstrook
- bouwzone
- koeren en hoven
- inrti
- rioolschouw
- hoogtepunt
- brandkraan
- verlichtingspaal
- bestaande bebouwing

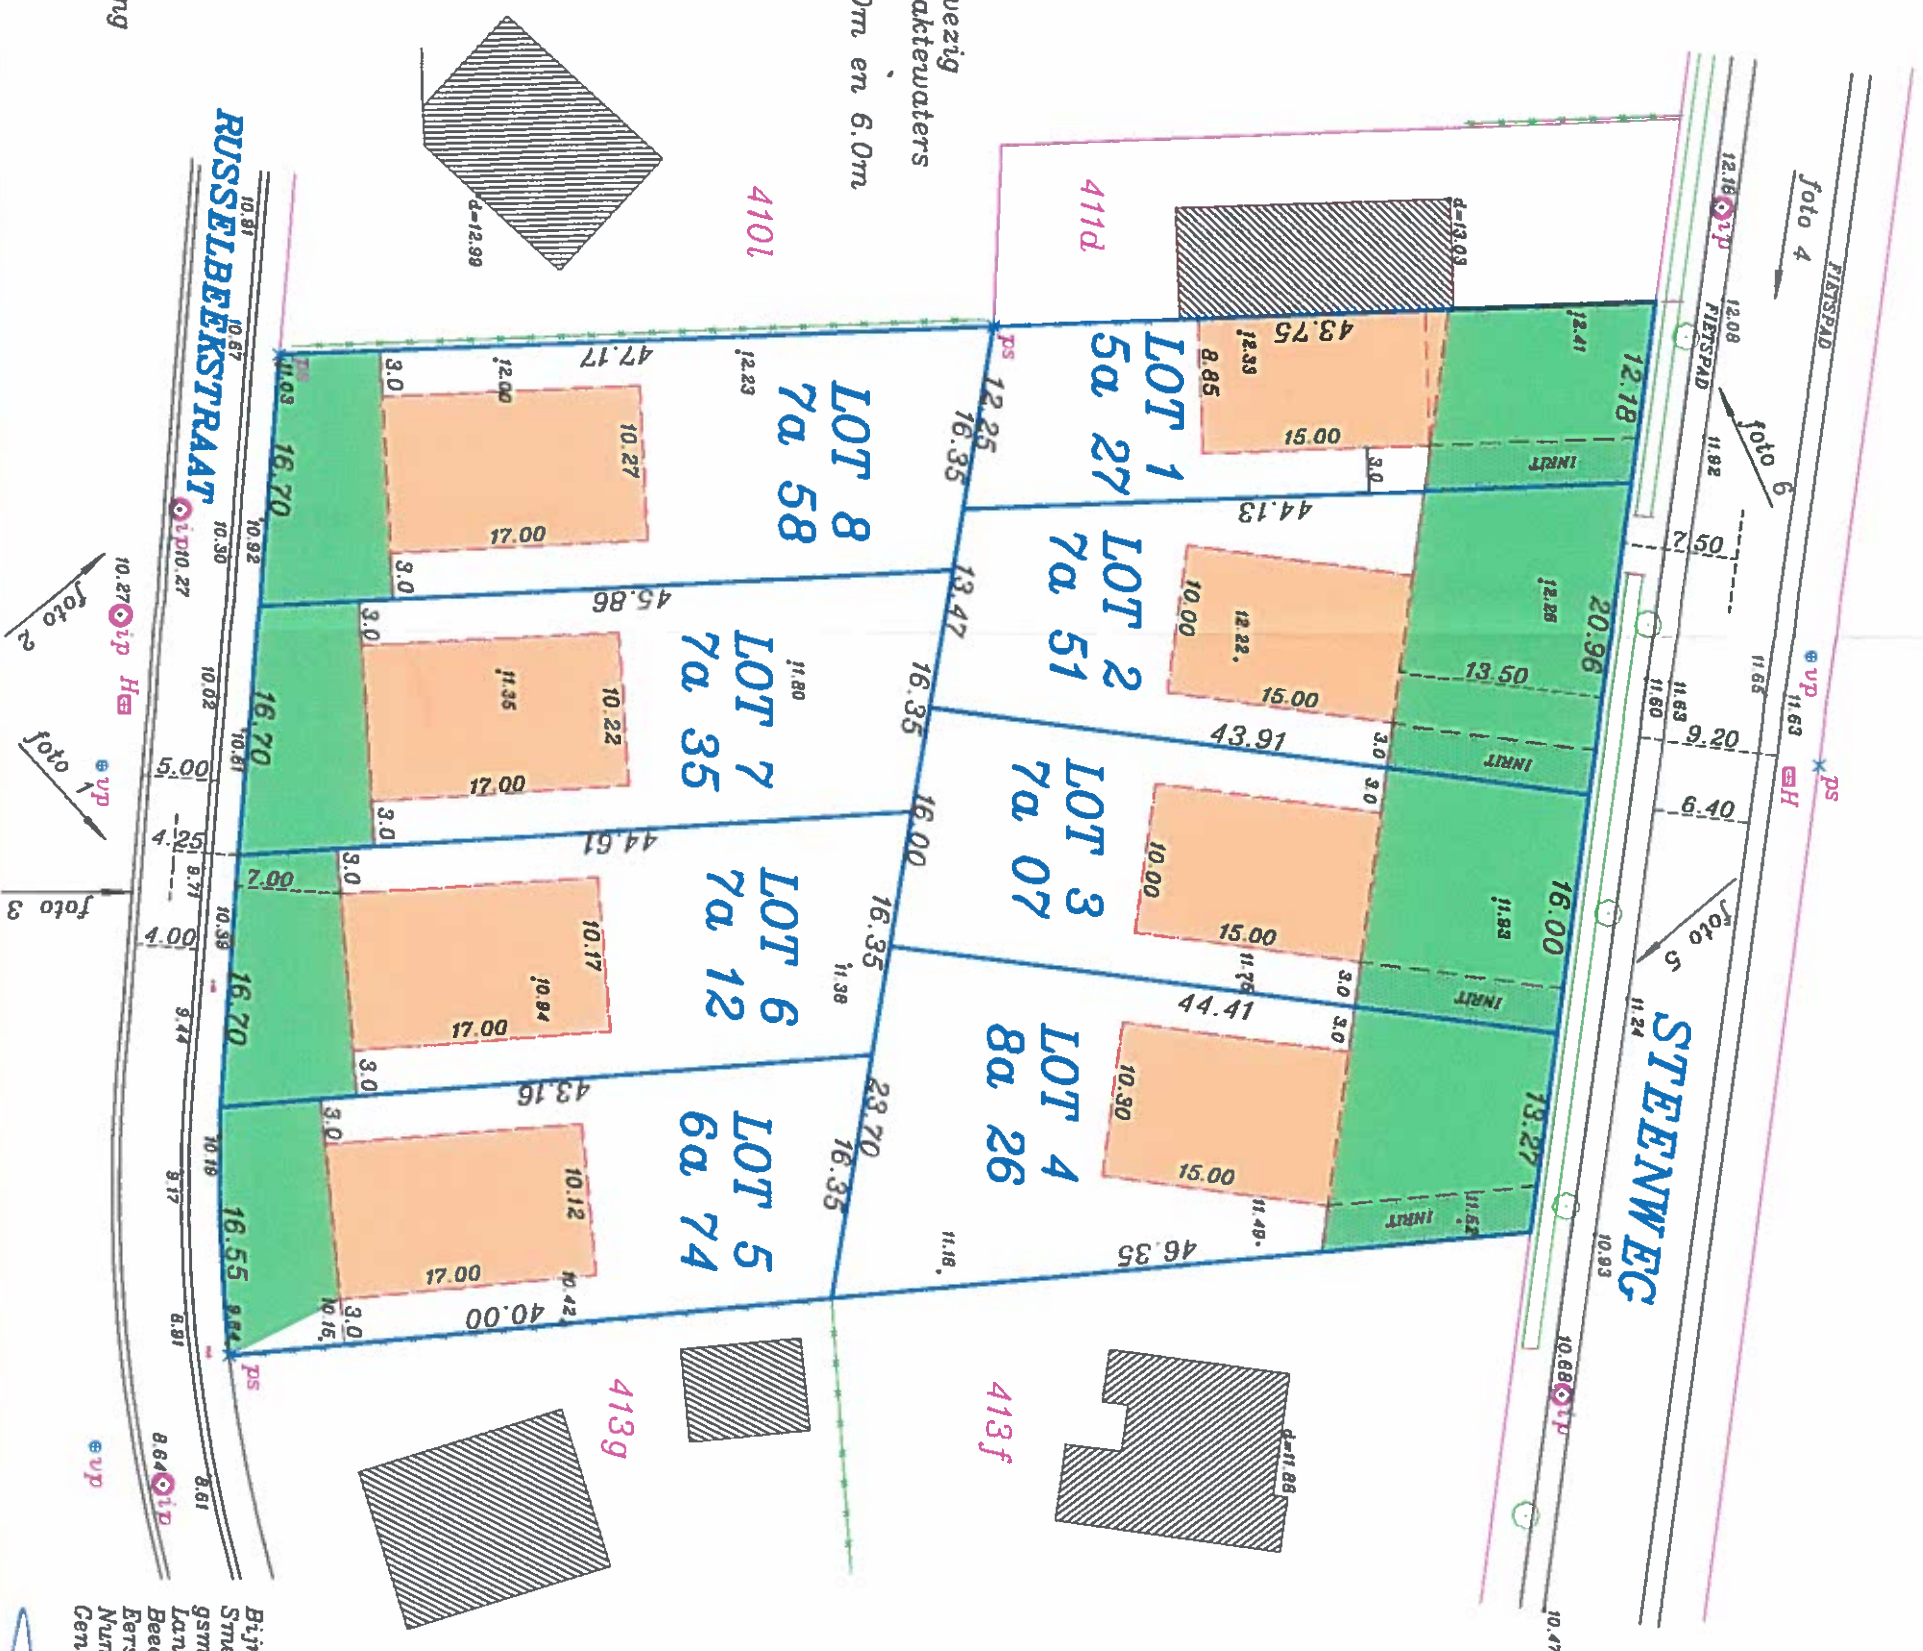

NOORD

Bijzondere
Smeetsstraat 63a 3800 Genk
gsm 0478/256425
Landmeter-expert
Bevestigd door de Rechtbank van
Eerste Aanleg te Tongeren
Nummer Federale Raad LANO40239
Genk, 19 januari 2008

SCHAAL=1/500