


APPARTEMENT C 1.03

oppervlakte woning : ca. 90 m²
oppervlakte terras : ca. 9 m²

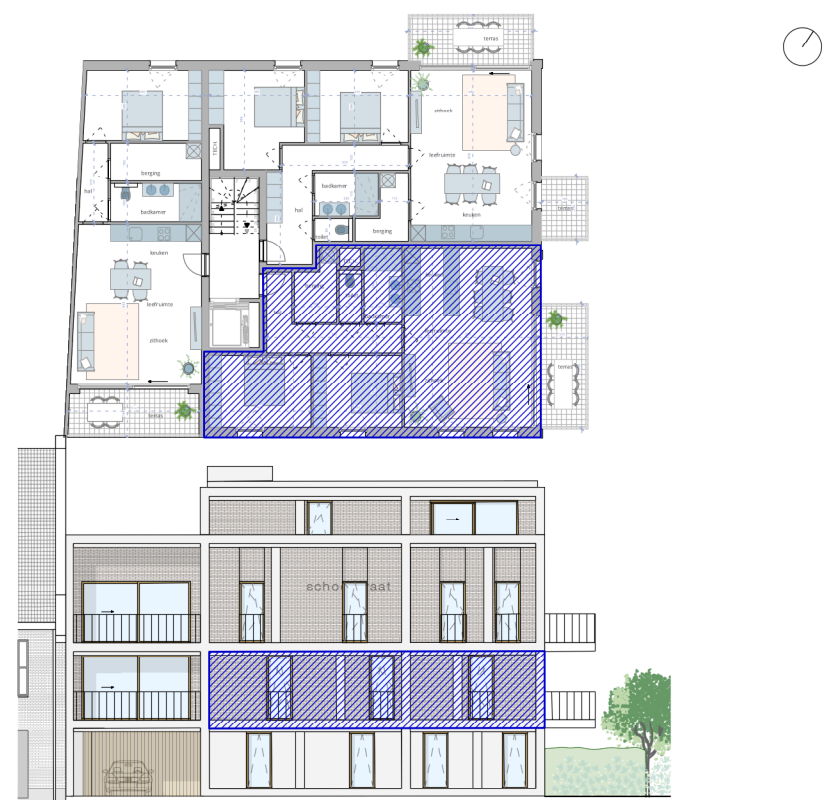

Sleidinge dorp




ARCHITECT : **NERO architecten**
Sint-Marcoenstraat 28
9032 Gent
www.nero.be

EEN REALISATIE VAN :



GREEN SQUARE

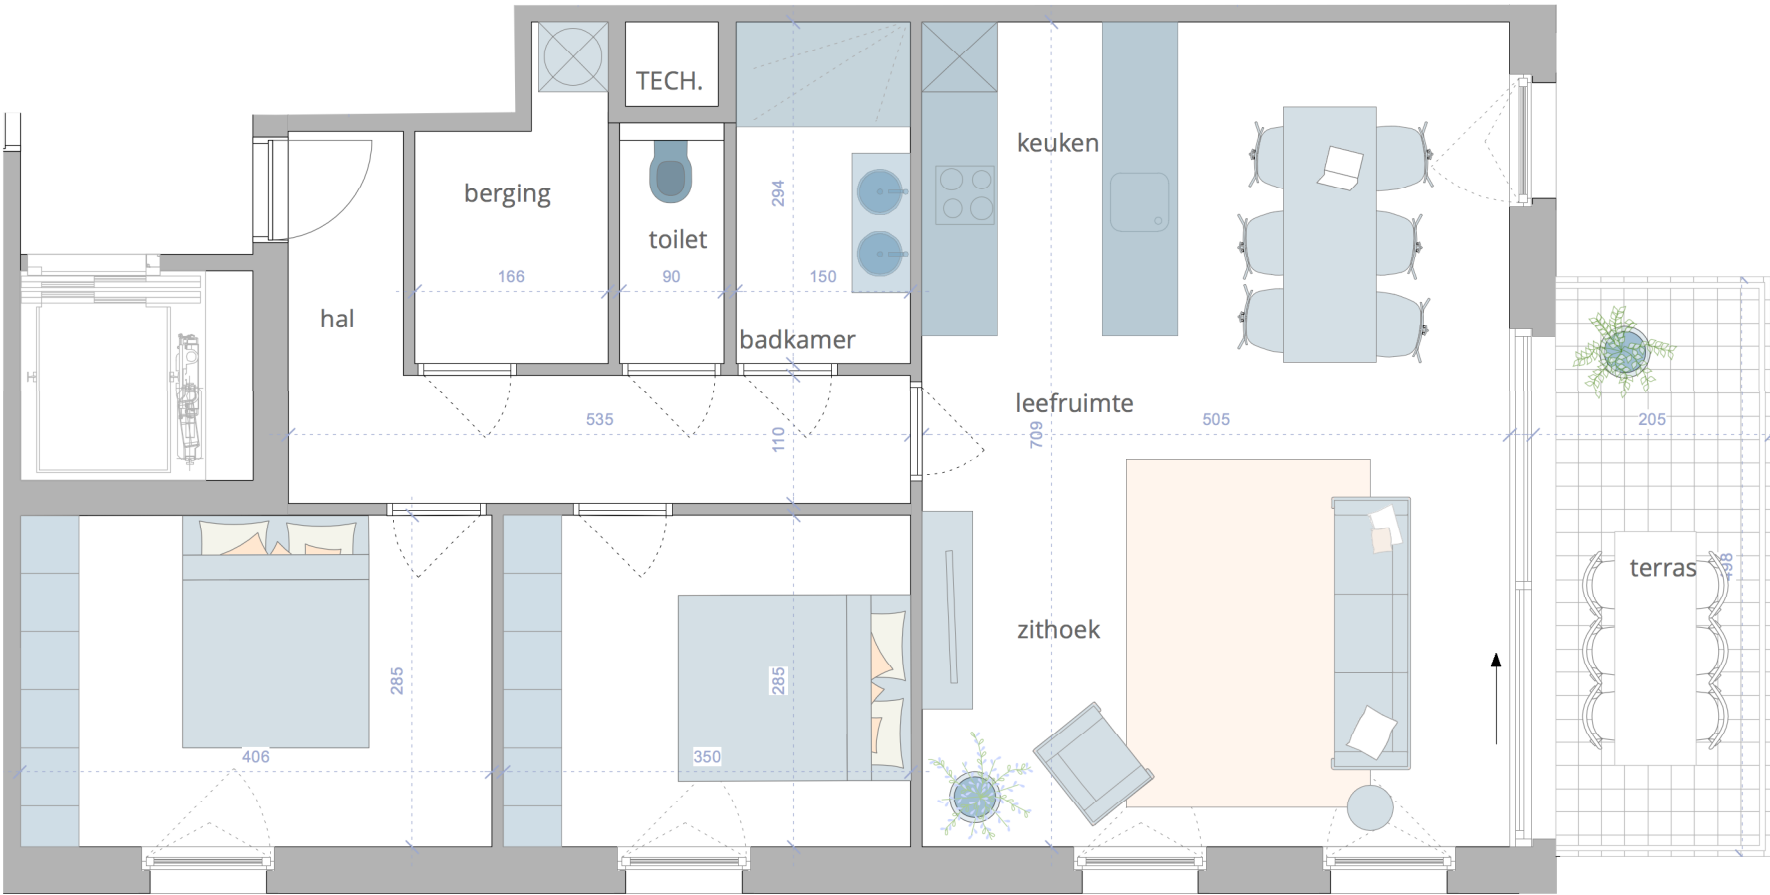

- Dit plan en de afmetingen zijn indicatief en onderhevig aan wijzigingen in het kader van het bouwproces
- Het meubilair, inclusief ingemaakte kasten, zijn niet ingegrepen en worden louter ter illustratie afgebeeld.