



Schaal: 1 : 50
Gelijkvloers




Schaal: 1 : 50
Voorgevel

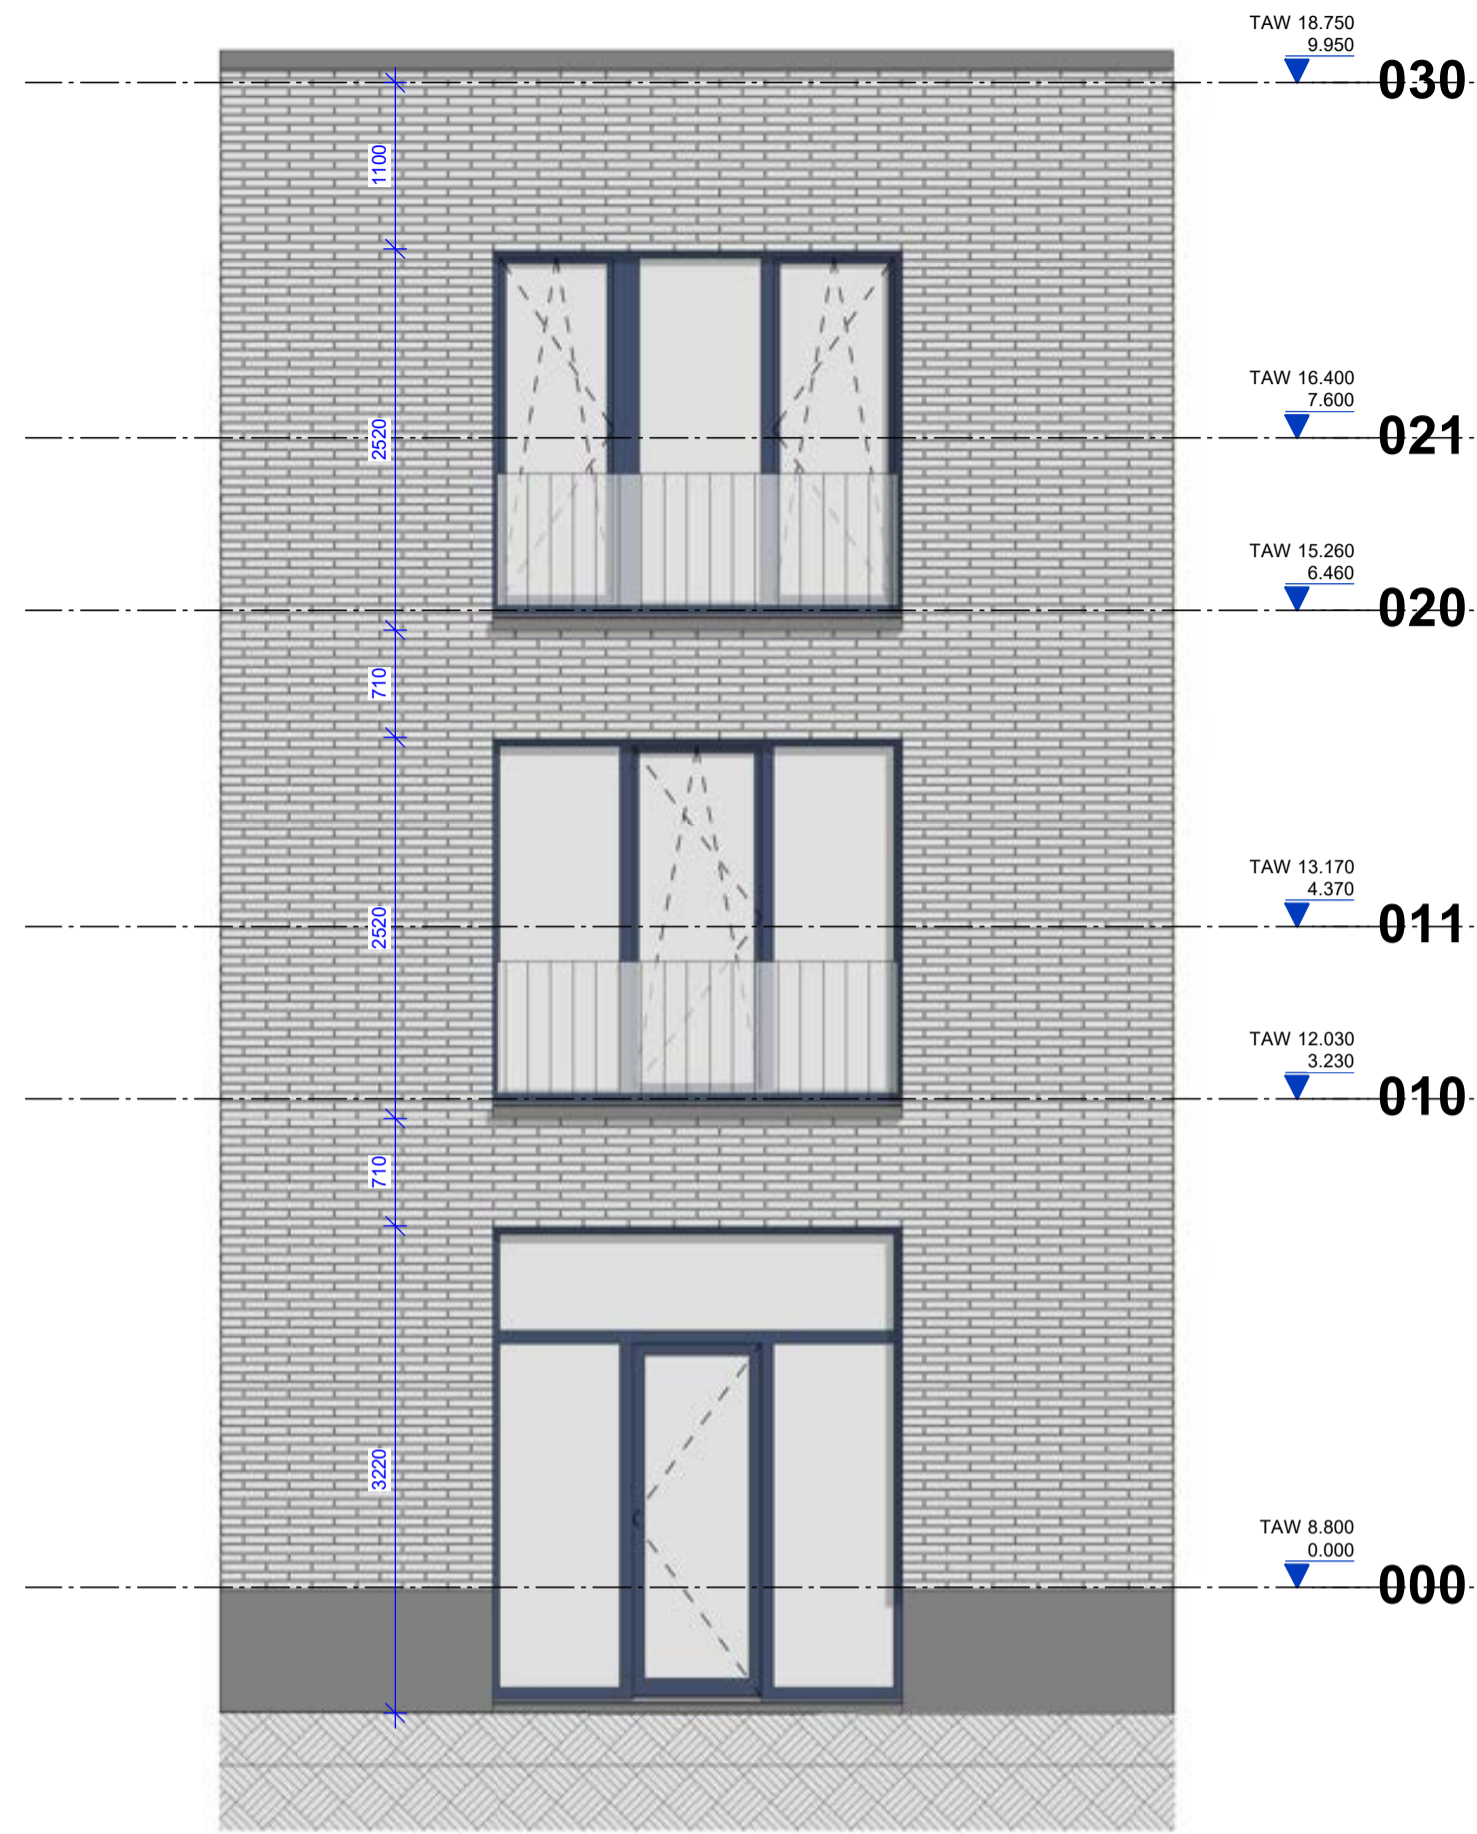

Schaal: 1 : 50
Achtergevel

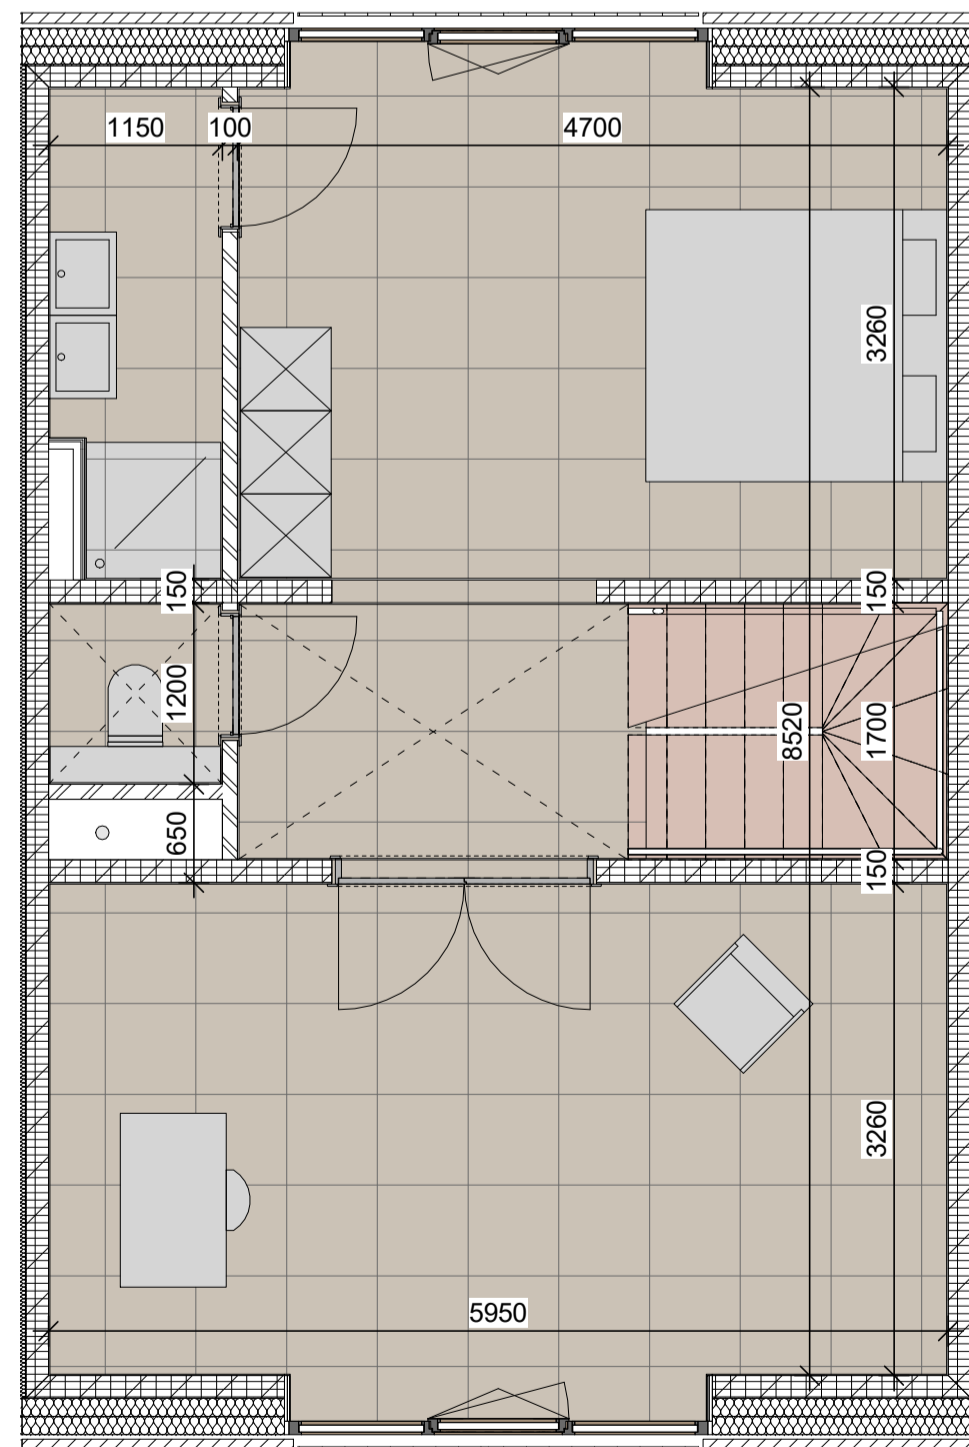

Schaal: 1 : 50
1ste verdieping

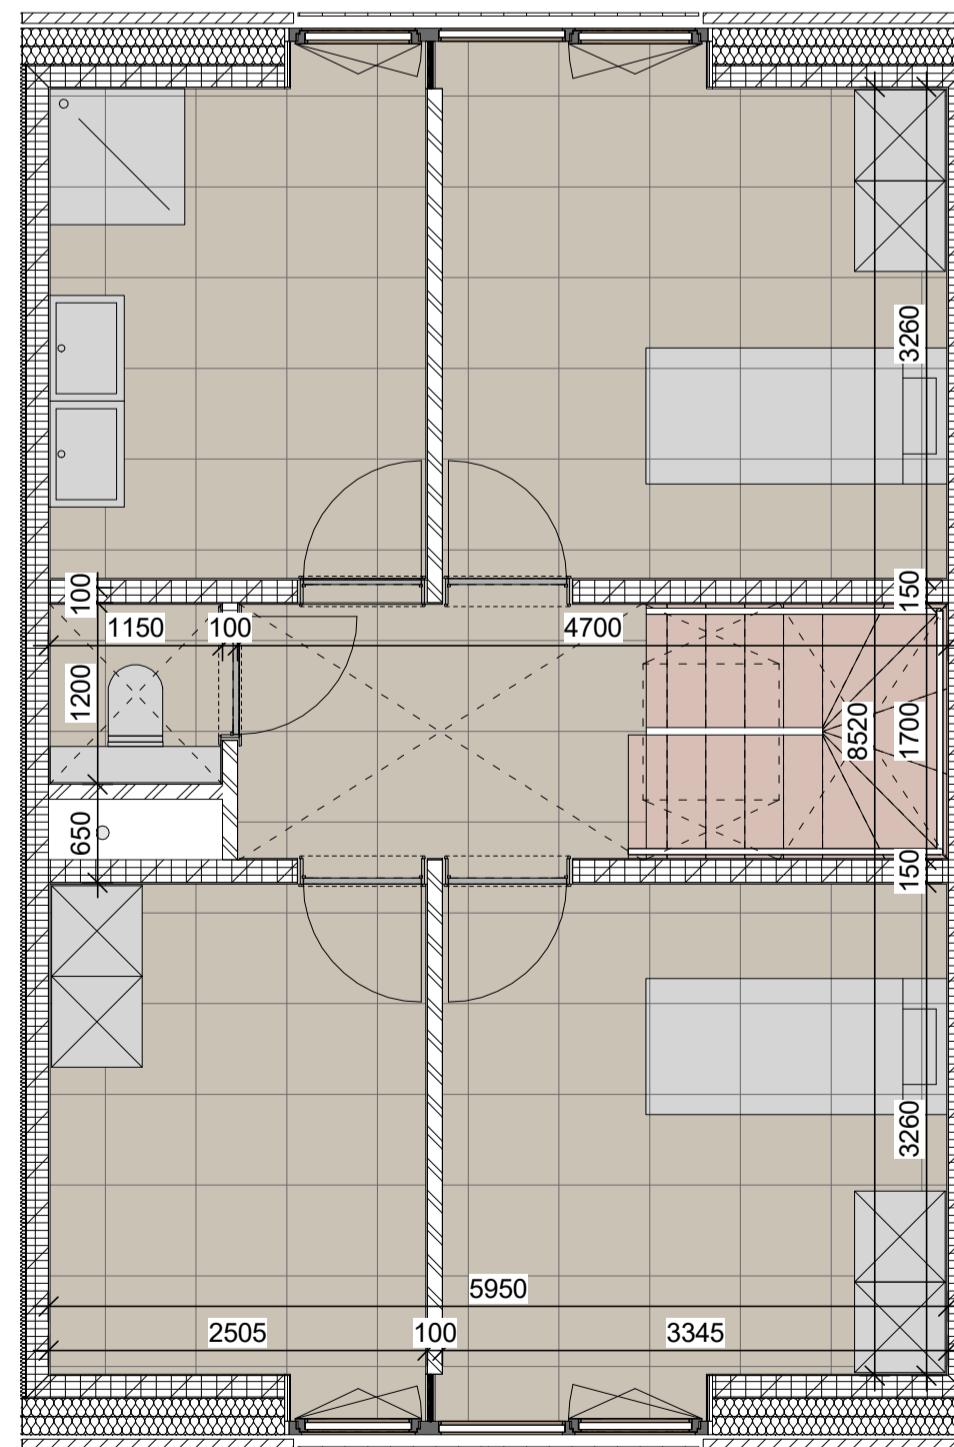

Schaal: 1 : 50
2de verdieping

- Draaikpraam
- Draairaam
- Vast raam
- Deur
- Vals plafond

108	BVO	Vrije hoogte / vals plafond	Slaapkamers
Woning			
+0 gelijkvloers	59.85 m ²	2.87 m / 2.50 m	-
+1 ^e verdieping	59.85 m ²	2.87 m / 2.50 m	1
+2 ^e verdieping	59.85 m ²	2.64 m / 2.30 m	2
	179.55 m ²		
Tuin			
Tuinberging	6.72 m ²		
Tuin	46.08 m ²		
Tuinterras	10.20 m ²		
	63.00 m ²		
Totale BVO woning	242.55 m²		

