


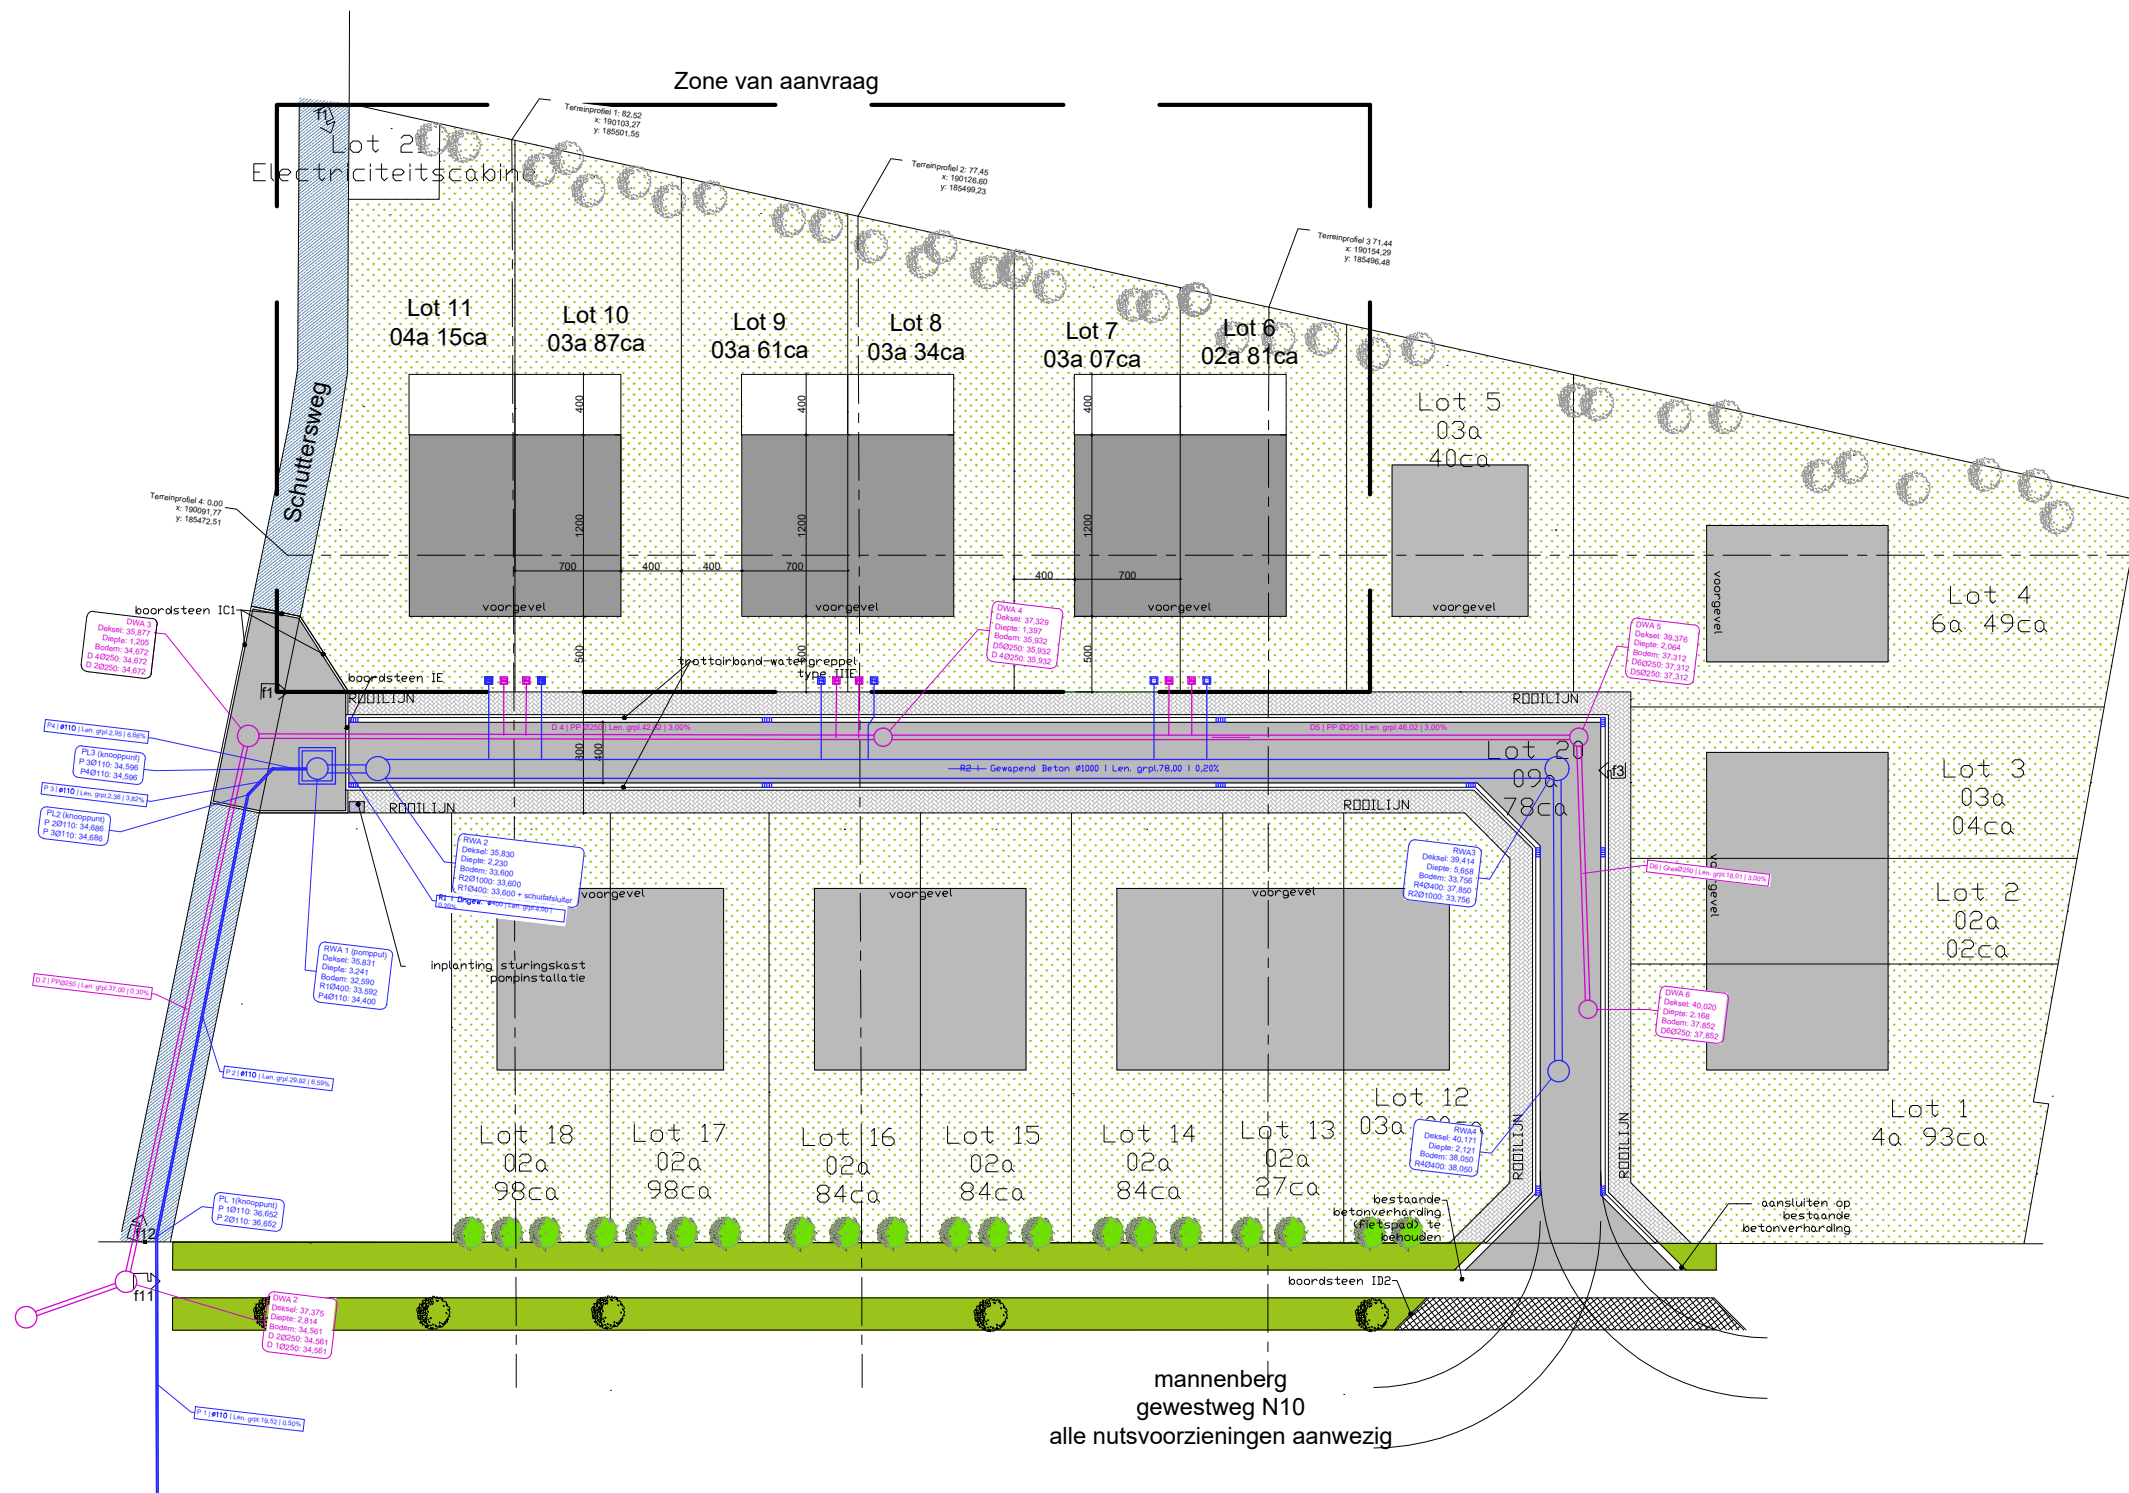

Veiligheidscoördinator Ontwerp
Veiligheidscoördinator Verwezenlijking
Gecumuleerde Netto Vloeroppervlakte
Gecumuleerde Bruto Vloeroppervlakte beschermd volume

ARCHITEAM
ARCHITEAM
NETTO
BRUTO

OMGEVINGSVERGUNNING-AANVRAAG

Verkavelingsite Mannenberg



PLAN

1/500

BOUWPLAATS

Mannenberg 187
Scherpenheuvel - Zichem
afd 01 sectie B nr 113/m, 114/p, 114/w, 114/y, 114/s en 114/r

OPDRACHTGEVER

PROMAD NV
Grootlosestraat 53
Tremelo
Henri Liekens

ARCHITECT

Architeam bv
Multiprofessionele architectenvereniging
Peter Dekeyrel
Kathleen Vandevenne
Heidy Vanduffel
Rik Liekens
Bedrijvencentrum De Malt
Leuvensesteenweg 350
3190 Boortmeerbeek
015 513 024

06-01-2021

01/01

2021.002

TEKENAAR: SG