


Verkavelingsplan nieuwe toestand

Kadasterplan:

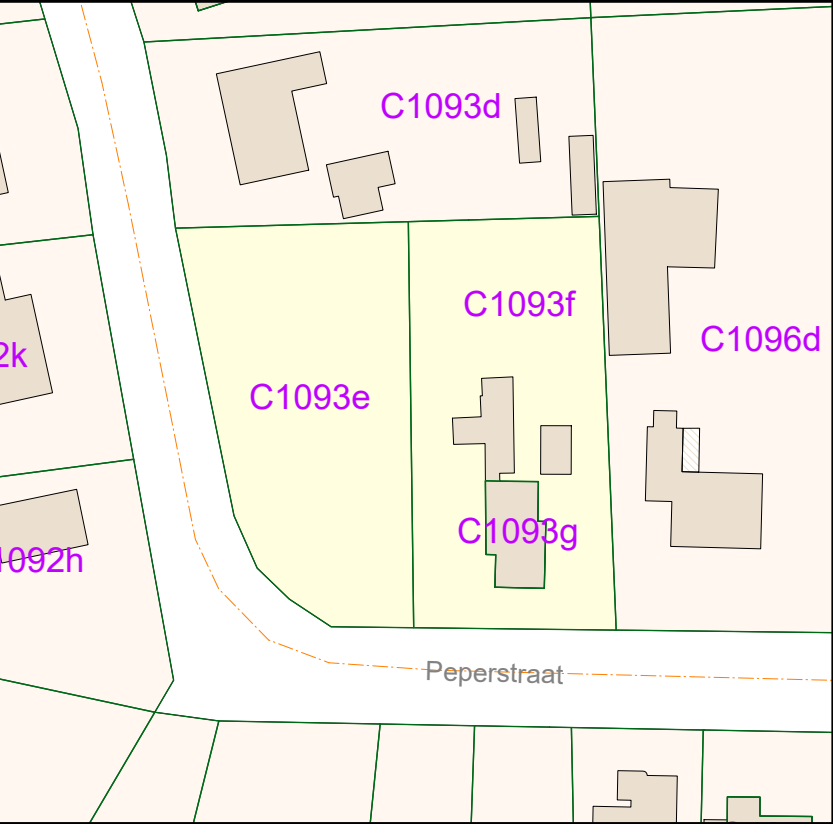

Schaal: 1/1000

LEGENDE

▣

Deksel Particulier

▽

Dorpel

×

Hoogtepunt

⊠

KastTV

•

Kroonlijst

•

Nok

⊗

PaalDivers

○

Riooldeksel 4H

○

Riooldeksel rond

⊕

Straatpot Hydrant

⊗

Verlichtingspaal

—

Bijgebouw

—•—

Draadafsluiting

—••—

Gracht top L

—••—

Gracht top R

—••—

Haag

—

Muur gebouw

—□—

Plaatafsluiting

—

Weg verhard

—

Perceelsgrens

Kadastrale grens

150C

Perceelsnummer


Lot 1 wordt uit verkaveling onttrokken
Lot 4 gaat met gratis grondafstand naar de gemeente Mol

Hoekpunten eigendomsgrenzen	Lambert 72' X (m)	Lambert 72' Y (m)	Localisatie eigendomsgrenzen
A	200505.43	210715.02	Niet gematerialiseerd punt
B	200511.54	210721.63	Niet gematerialiseerd punt
C	200554.08	210747.14	Niet gematerialiseerd punt
D	200575.07	210694.63	Niet gematerialiseerd punt
E	200521.18	210672.93	Niet gematerialiseerd punt
F	200554.69	210745.60	Niet gematerialiseerd punt
G	200522.93	210726.04	Niet gematerialiseerd punt
H	200515.19	210704.94	Niet gematerialiseerd punt
I	200525.11	210674.50	Niet gematerialiseerd punt
J	200537.41	210734.96	Niet gematerialiseerd punt
K	200549.09	210705.73	Niet gematerialiseerd punt
L	200556.52	210687.16	Niet gematerialiseerd punt
M	200518.96	210693.38	Niet gematerialiseerd punt

Opgemaakt en in plan gebracht door Landmeter - Expert

[Handwritten Signature]

Ronny Van Eester
LAN 141572

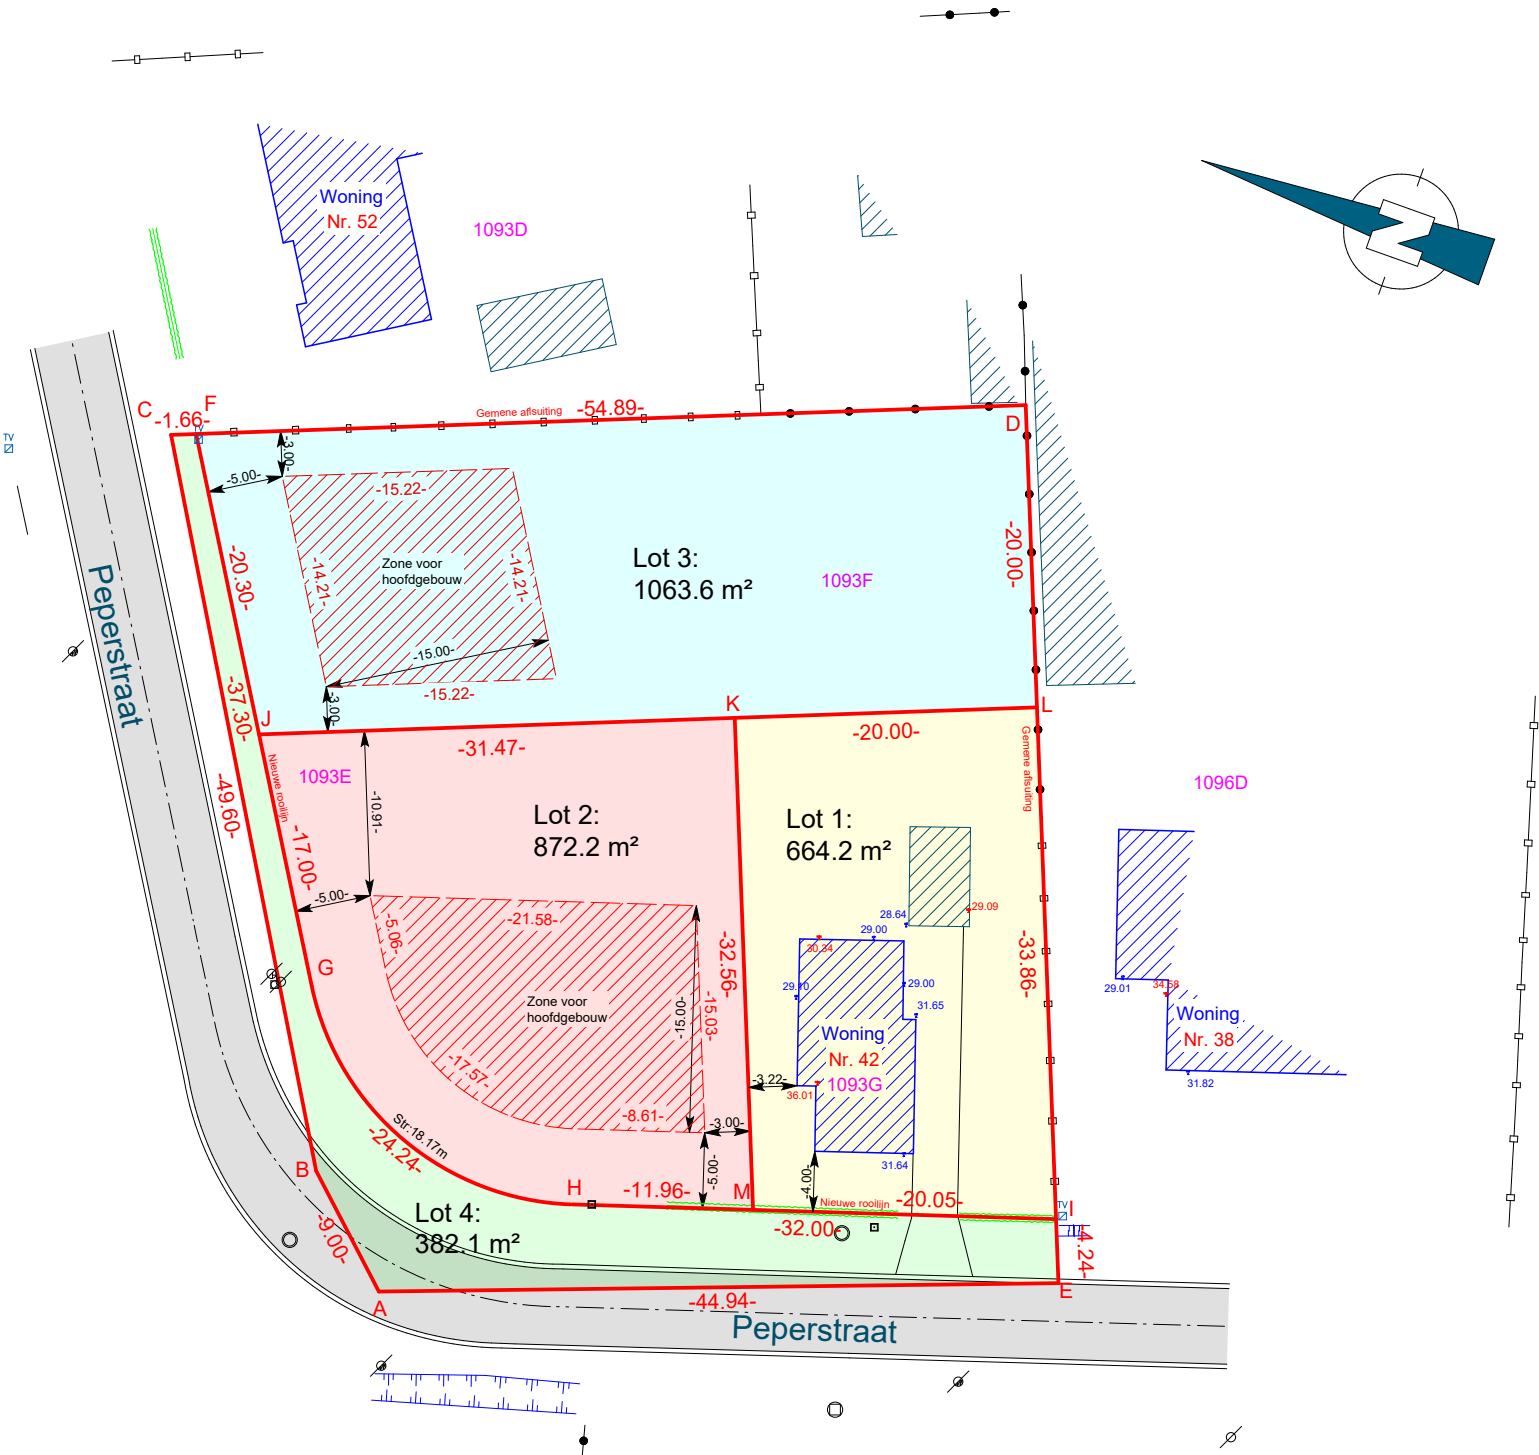

Plan opgemaakt met behulp van:

- Opgemeten bestaande toestand door Landmeterskantoor Van Eester BVBA dd. 06-11-23.
- Opmetingsplan opgesteld door landmeter-expert G. Cruysbergs dd. 19-06-1956. (Grenslijn C-F-D-I-E-A)
- Rooi- en onteigeningsplan weg nr. 102 en 23/deel in Koninklijk besluit dd. 17-05-1972. (Grenslijn F-G-H-I)
- Mutatieschets nr. 76 dd. 1957. (Grenslijn C-F-D)
- Mutatieschets nr. 63 dd. 1956. (Grenslijn E-A-B-C-F-D)
- Nieuwe grens. (Grenslijn J-L & K-M)

RVE OP 2023 10 1396 KW, Mol, Peperstraat 42, verkavelingsplan nieuwe toestand

 LANDMETERSKANTOOR VAN EESTER TEL: 03/484 40 84 Email: info@landmetervaneester.be www.landmetervaneester.be	Gemeten door KW Opgevolgd door KW		Mol Peperstraat 42 2400 Mol
	Schaal 1/500 Papier A3		
	Coörd.syst. Lambert 72 Hoogtesyst. TAW		
	Dossiernummer RVE OP 2023 10 1396 KW Datum 03-01-2025		Afdeling 5 Sectie C Nummer(s) 1093E, 1093F & 1093G
	Verkavelingsplan nieuwe toestand		
Identificatienummer plan: /		Oppervl. gemeten 2982.1 m²	