

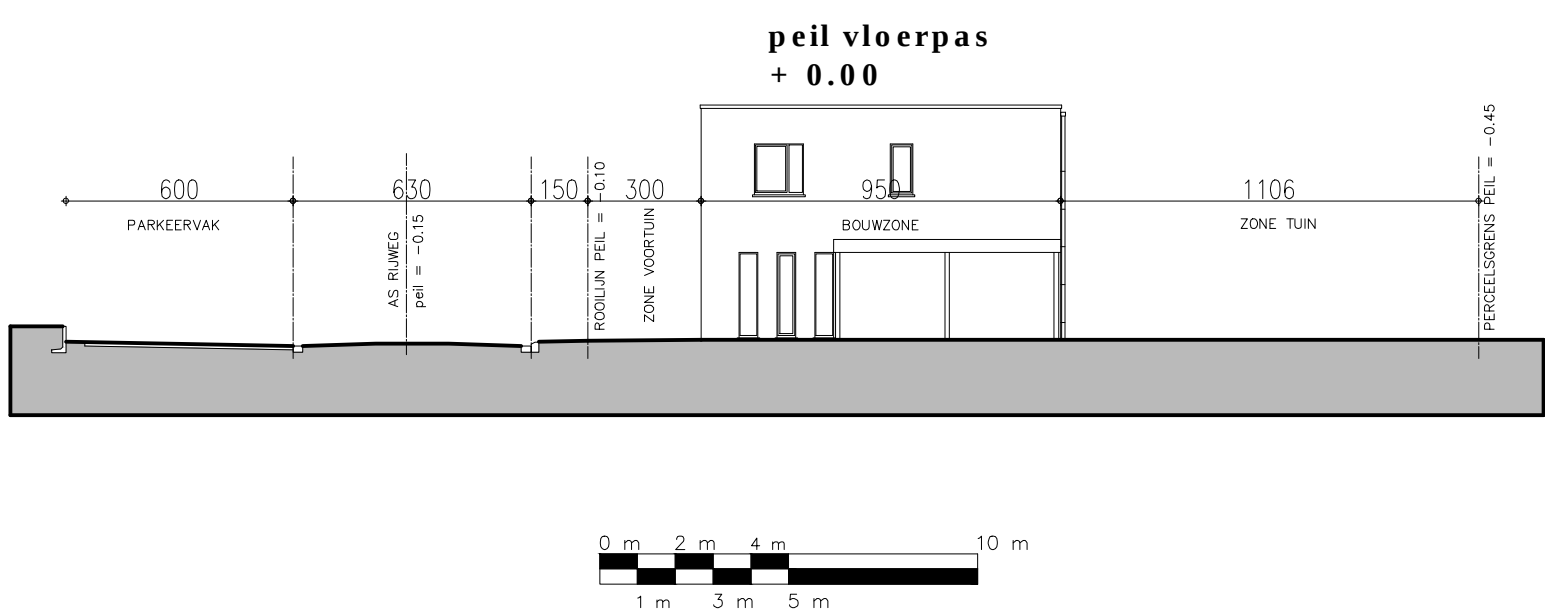


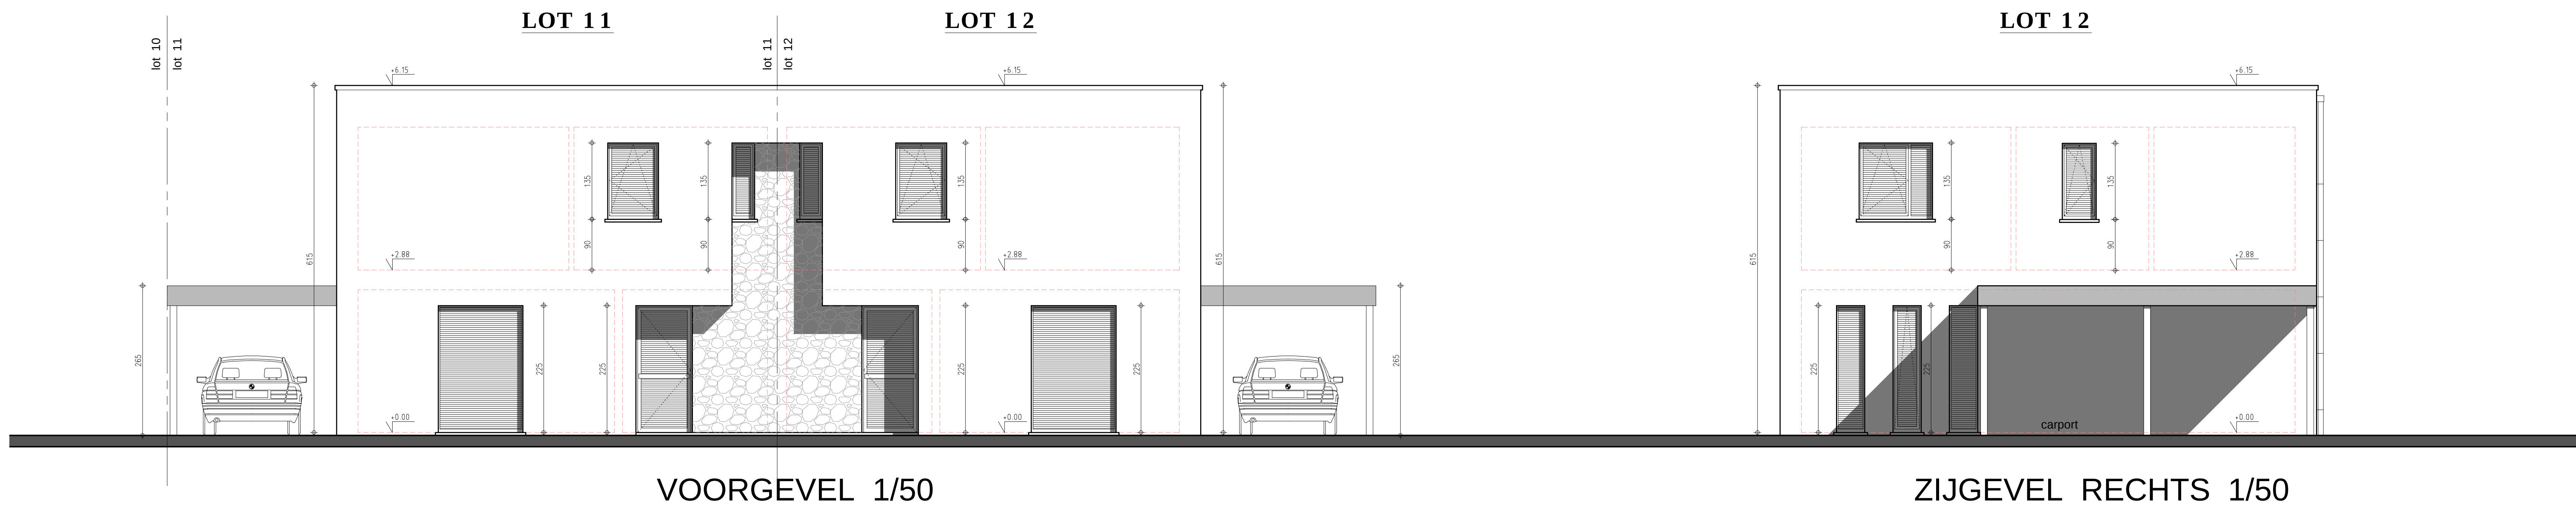

TERREINPROFIEL 1/200


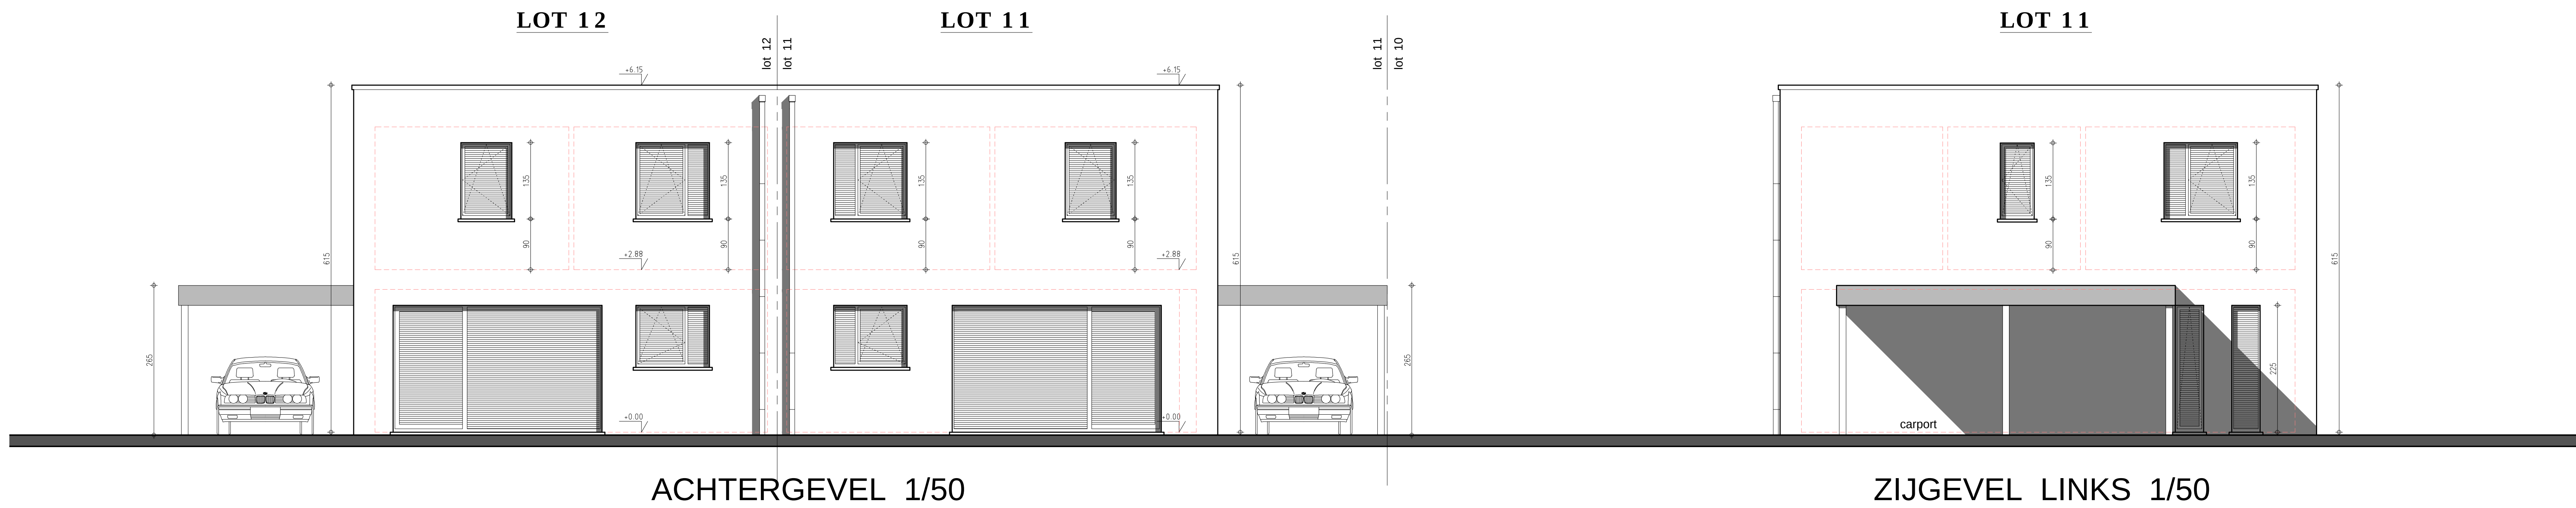


legende

- DRAGEND METSELWERK OF SCHEIDINGSWANDEN
- PARAMENT
- GEWAPEND BETON
- FUNDERINGSBETON
- ISOLERENDE STEEN

- min. dakdikte 20 cm
- min. helling 1,5 cm / m
- alle rioolbuizen ø110

- GEVELMATERIALEN
- Parament : vormsteen-grijs geventueerd
- deels breuksteen - voorgevel
- Schrijfwerk : PVC-grijsntien
- Dorpels : blauwe hardsteen
- Ruwgeleider : zink
- Carport in grijs plaatmateriaal
- Dakrand : aluminium profiel

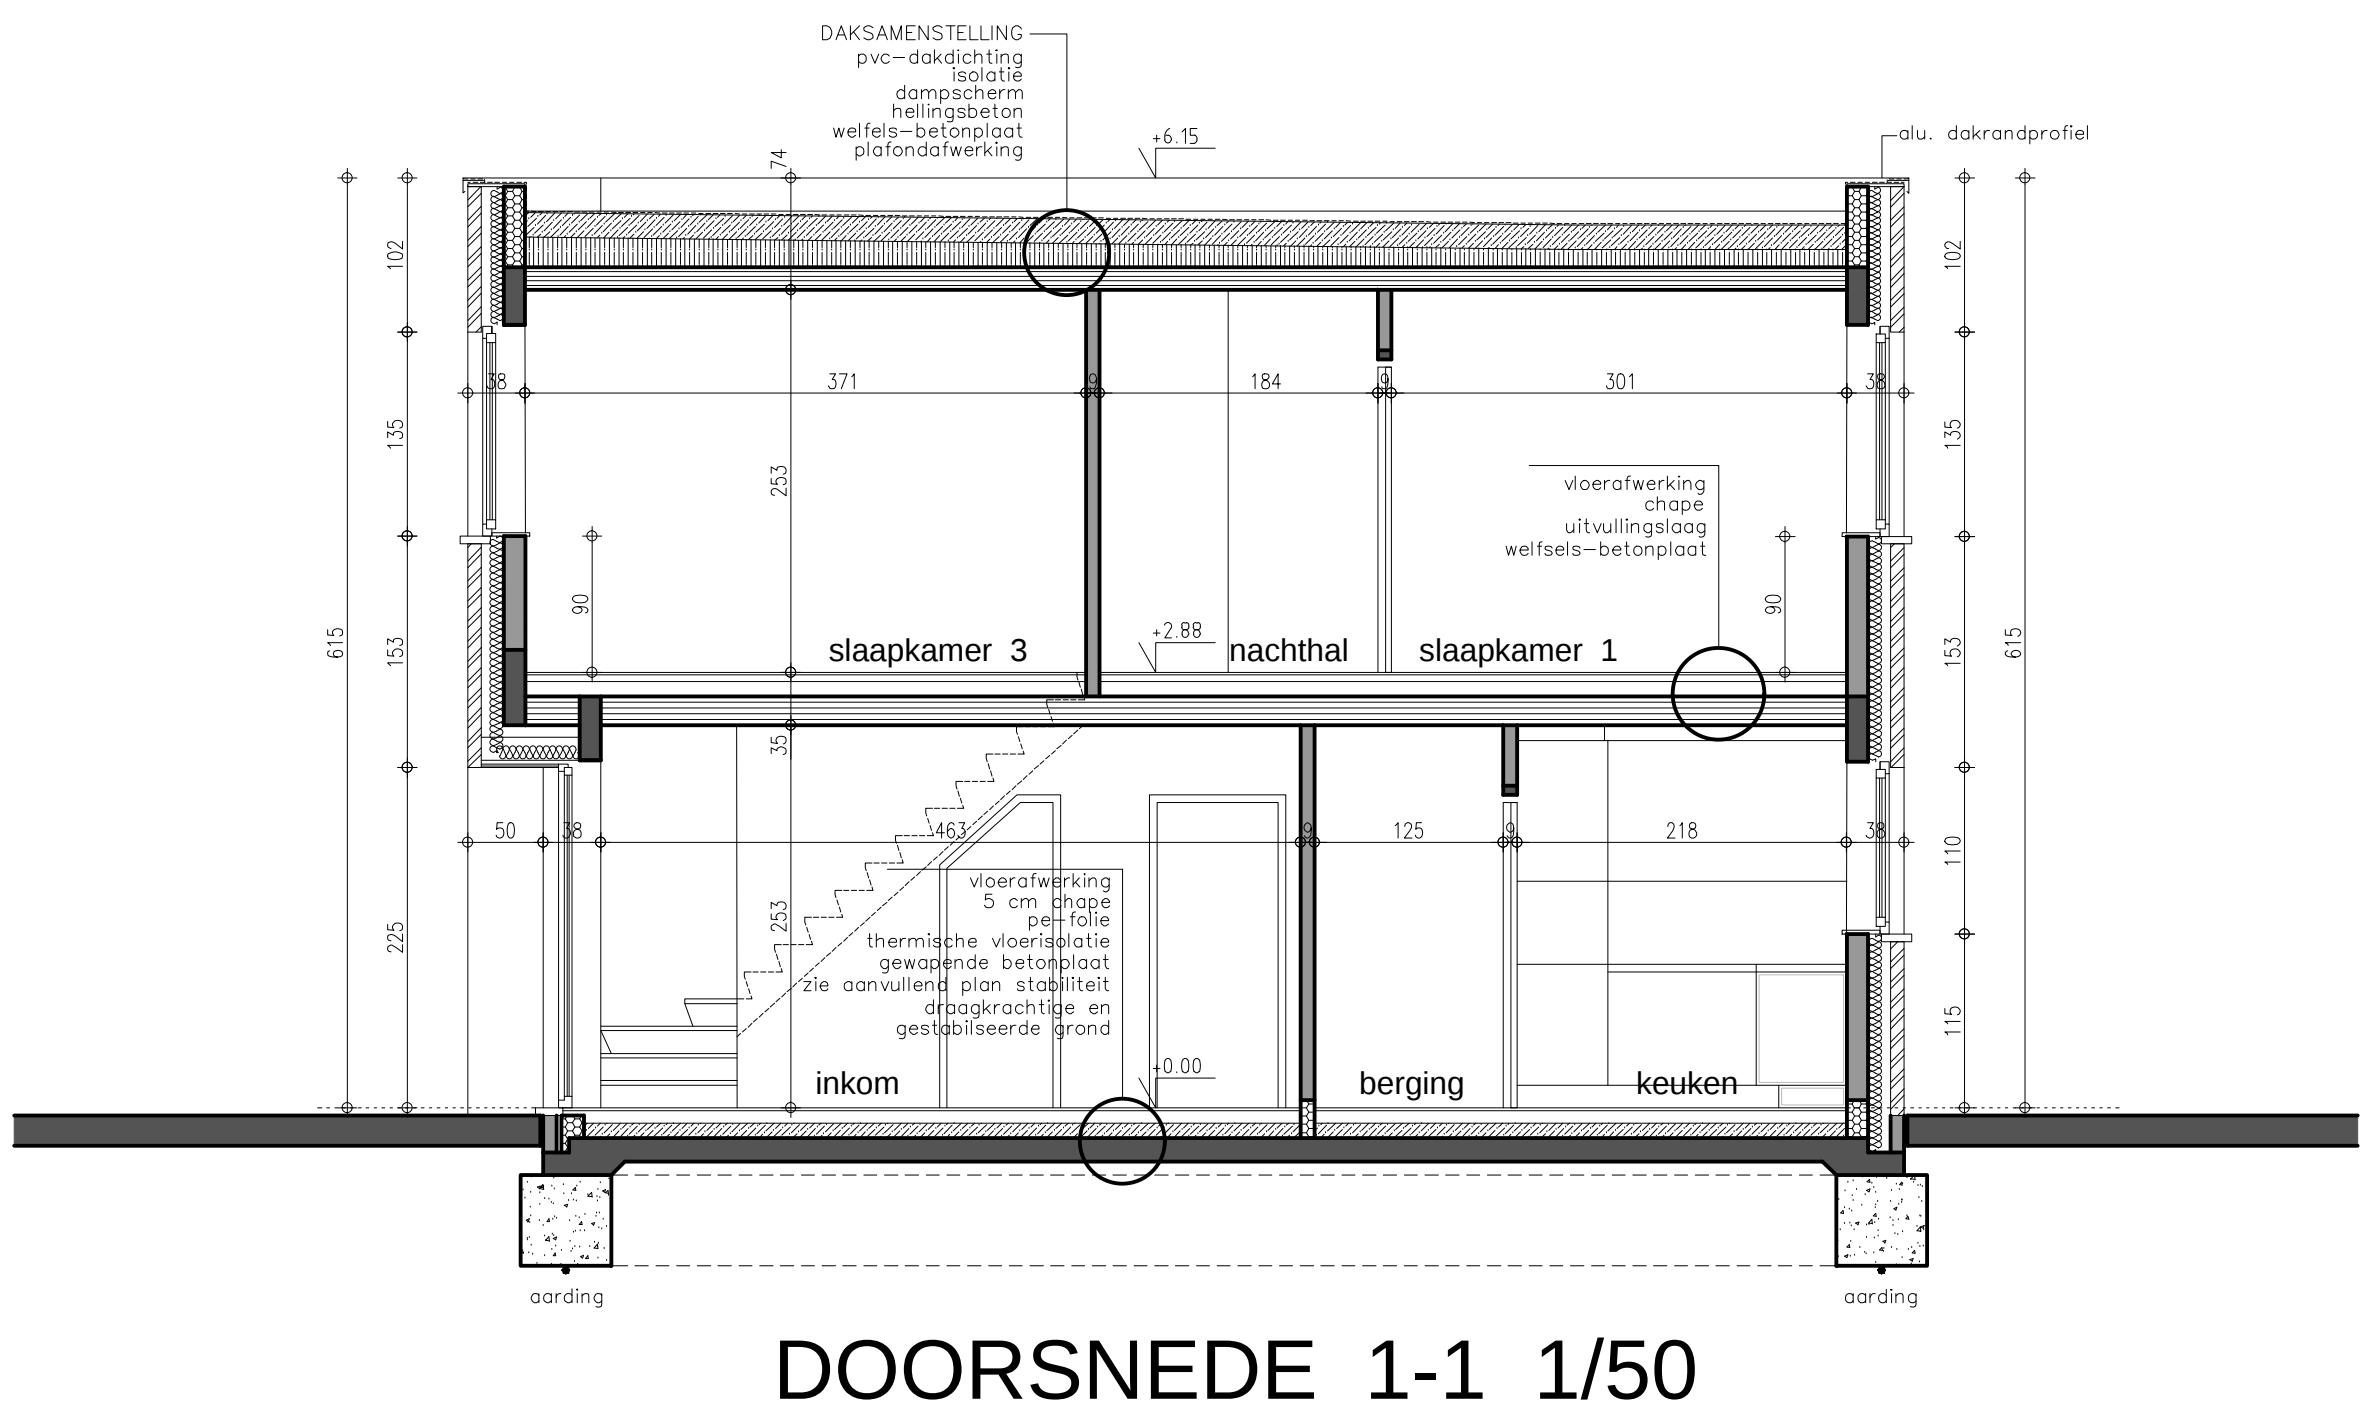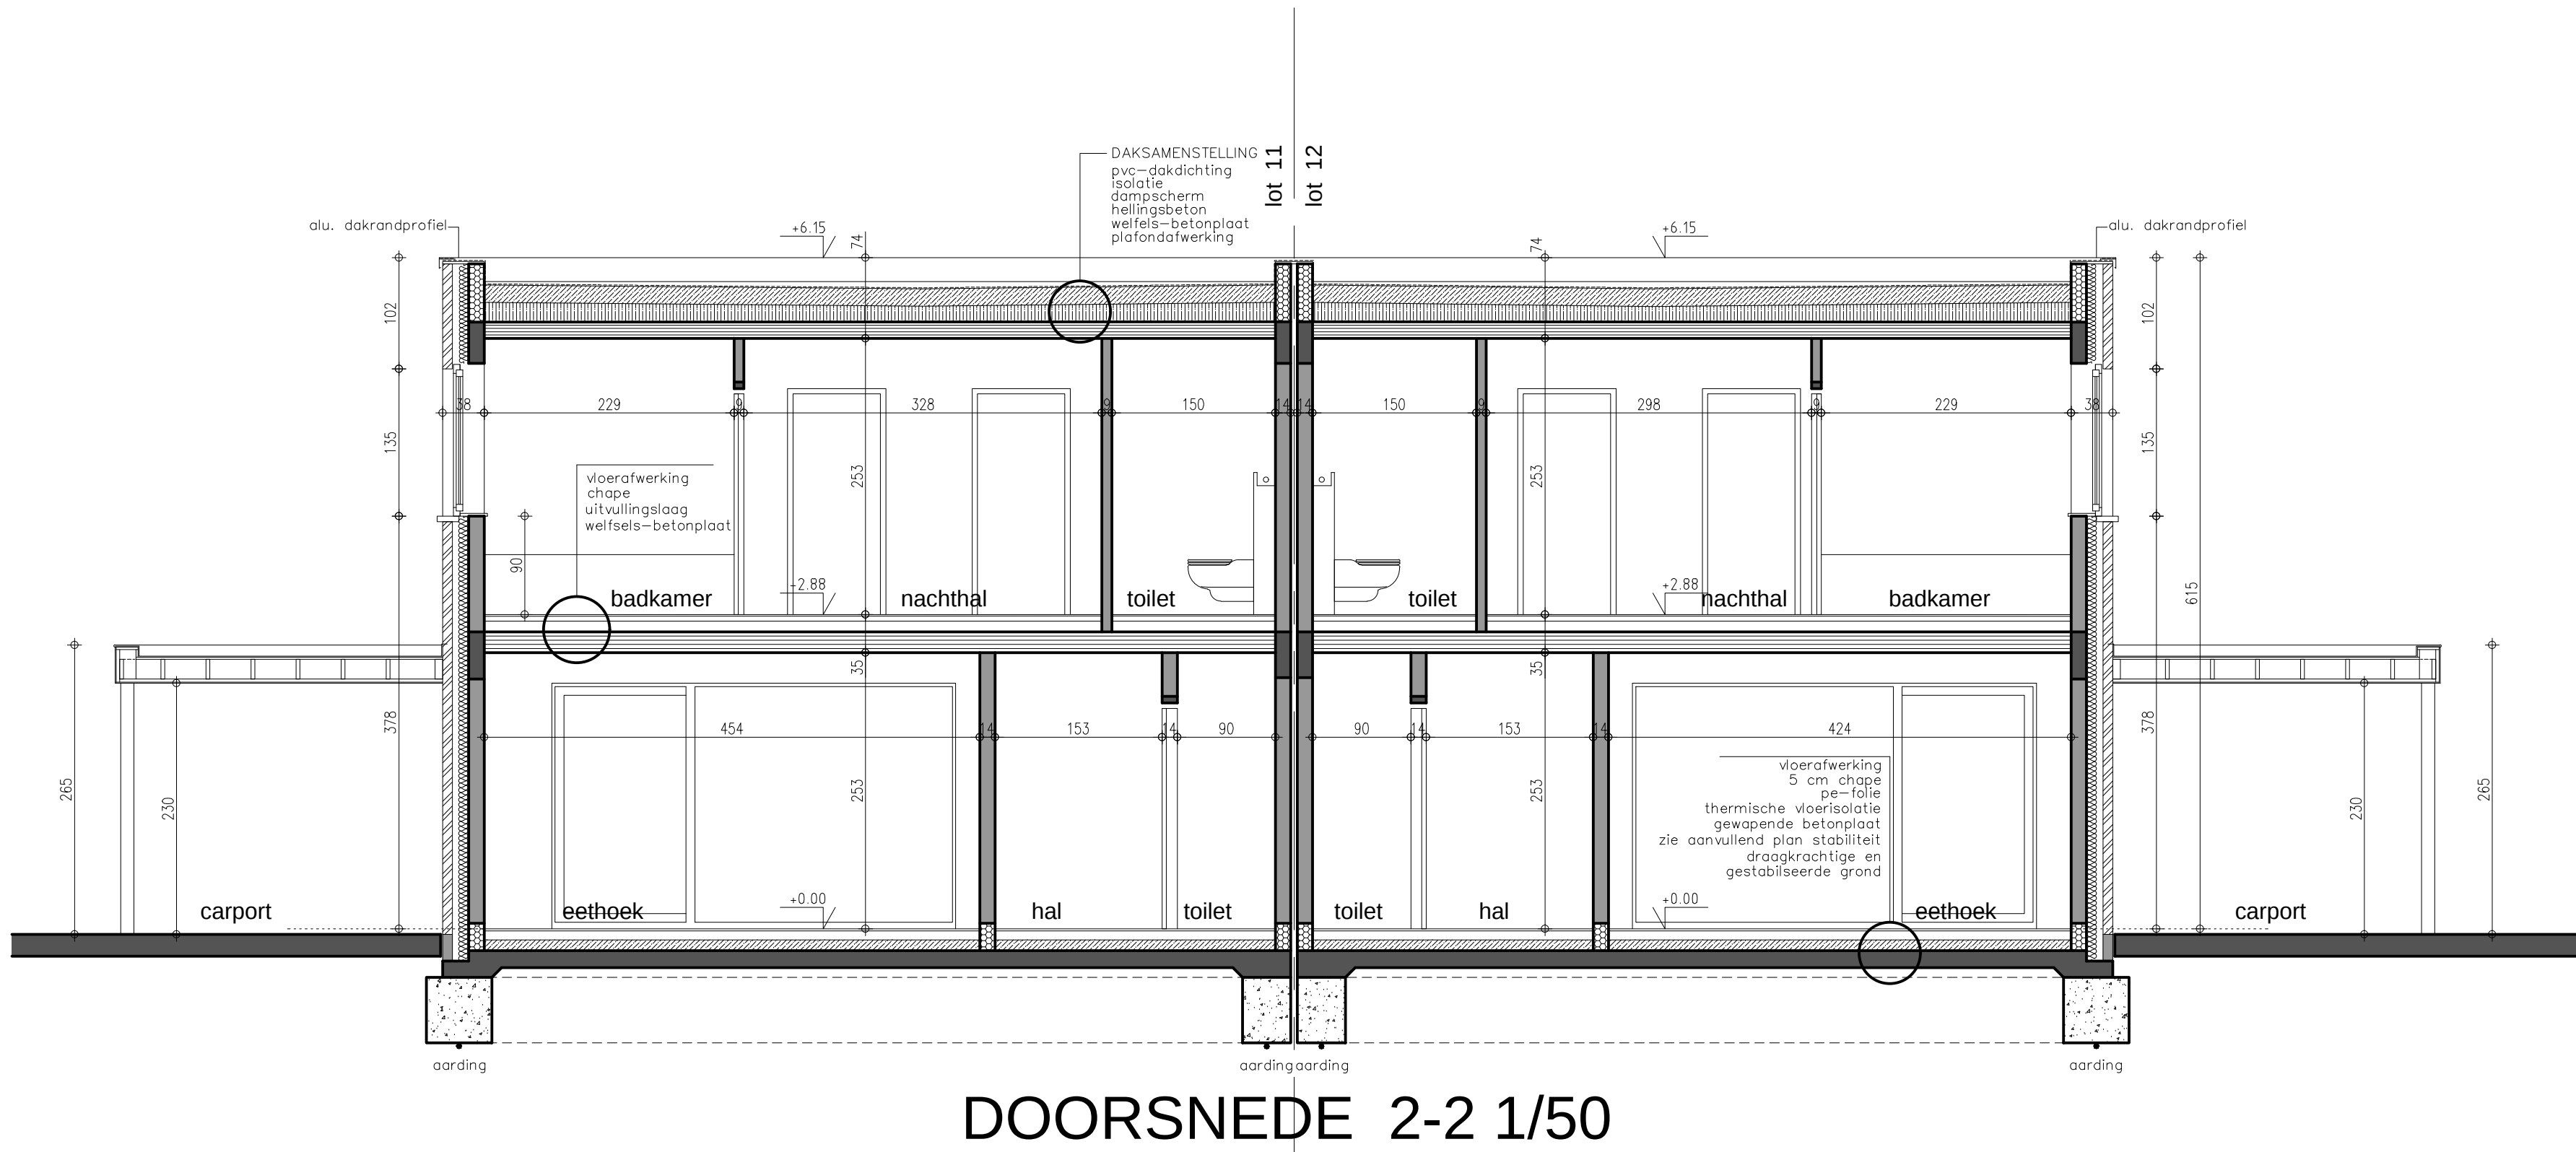

PROVINCIE			West-Vlaanderen
GEMEENTE			TIELT
ONTWERP			bouwen van een koppelwoning
VERKAVELING			Azalealaan loten 11-12 TIELT
KADASTER			1 ste Afd. Sec. A nrs. 896/g - 899/m en deel 901/g.
PLAN			GEVELS - DOORSNEDEN
BOUWHEER			WONINGBOUW BLOMME bv zaakvoerder dhr Pieter BLOMME Roelselaarsweg 12 8820 TORHOUT
ONTWERPER			A-PLAN ARCHITECT PIET STEYAERT ZEEDUJK 8 8620 NIEUWPOORT piet.steyaert@myonline.be
goedgekeurd			
DE AANNEMER			DE OPDRACHTGEVER
school 1/50			2/2