



# .danneels



**bw-architecten**  
BV met handelsvorm van een cvba



Bouwheer: NV. D3 Projects  
 Bouwplaats: Oostakker  
 2290 Vorselaar  
 Onderwerp: Bouwen van 6 woningen

## VERKOOPSPAN

Lot: 3  
 Plan: Inplantingsplan  
 Opp Perceel: 458,63 m<sup>2</sup>

Schaal: 1/500

Datum: 26/09/2023

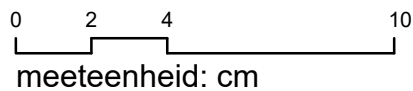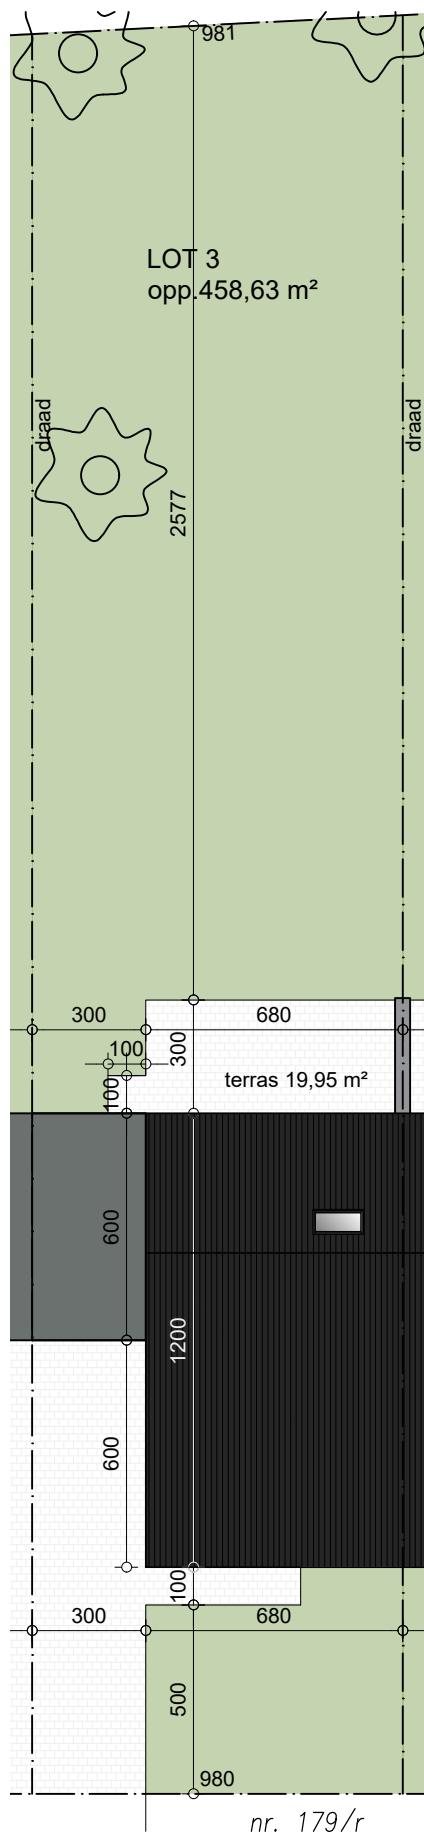

**.danneels**



**bw-architecten**  
BV met handelsvorm van een cvba


Bouwheer: NV. D3 Projects  
Bouwplaats: Oostakker  
2290 Vorselaar  
Onderwerp: Bouwen van 6 woningen

**VERKOOPSPLAN**

Lot: 3  
Plan: Perceelplan  
Opp Perceel: 458,63 m<sup>2</sup>

Schaal: 1/200

Datum: 26/09/2023

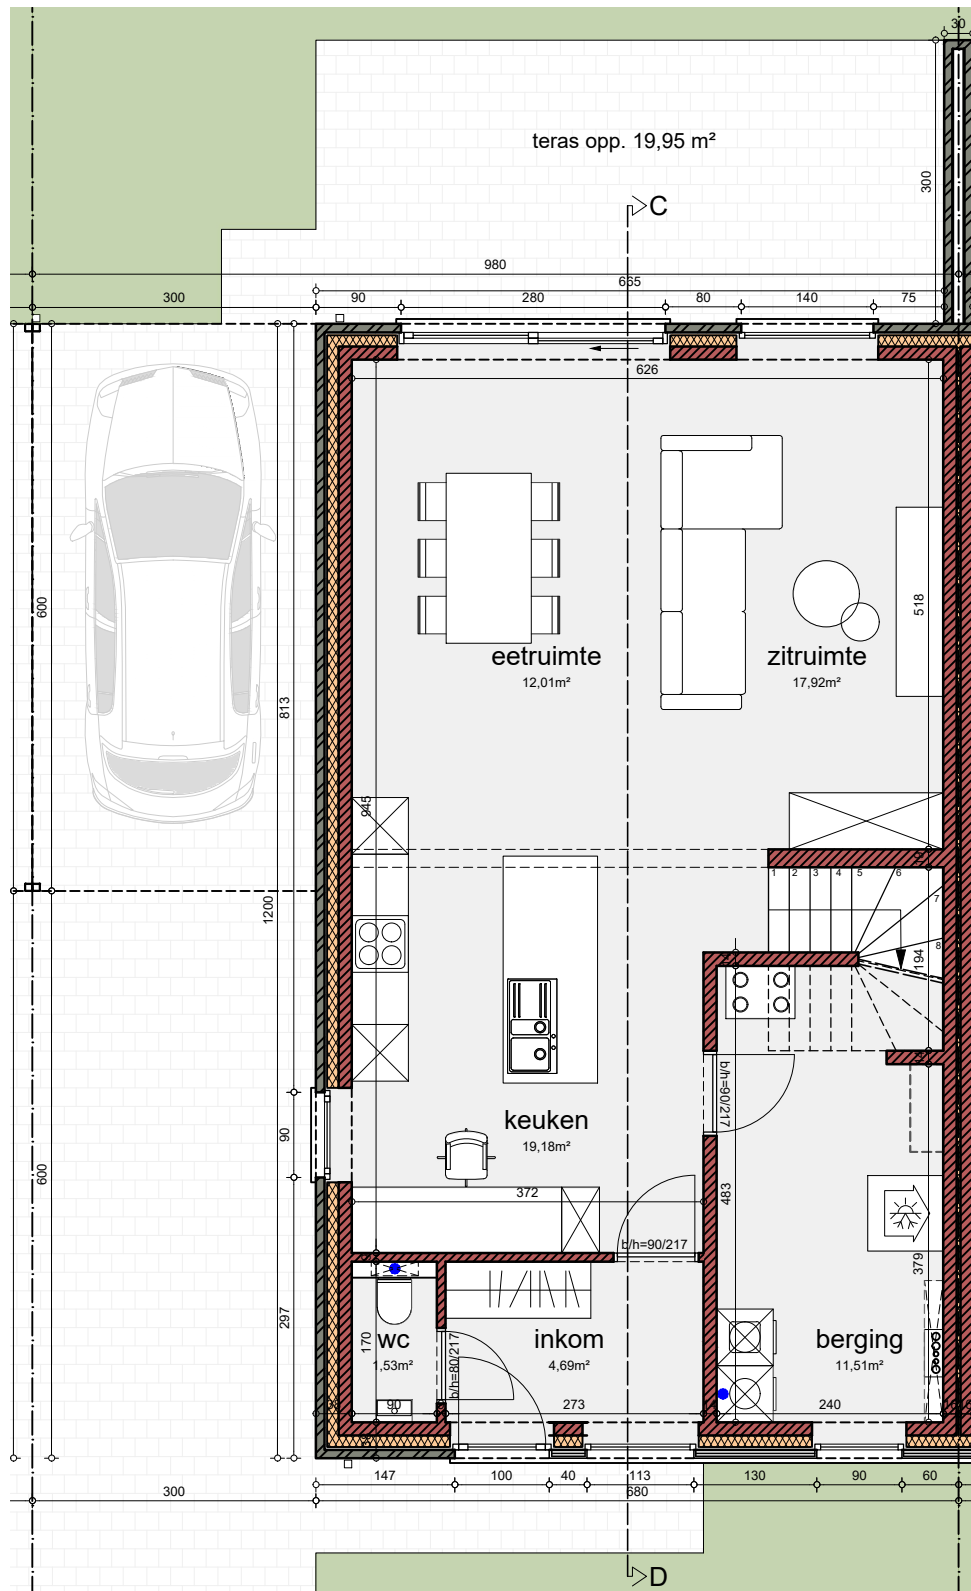

# .danneels



**bw-architecten**  
BV met handelsvorm van een cvba


Bouwheer: NV. D3 Projects  
 Bouwplaats: Oostakker  
 2290 Vorselaar  
 Onderwerp: Bouwen van 6 woningen

**VERKOOPSPLAN**

Lot: 3  
 Plan: Gelijkvloers  
 Opp Perceel: 458,63 m<sup>2</sup>

Schaal: 1/80

Datum: 26/09/2023

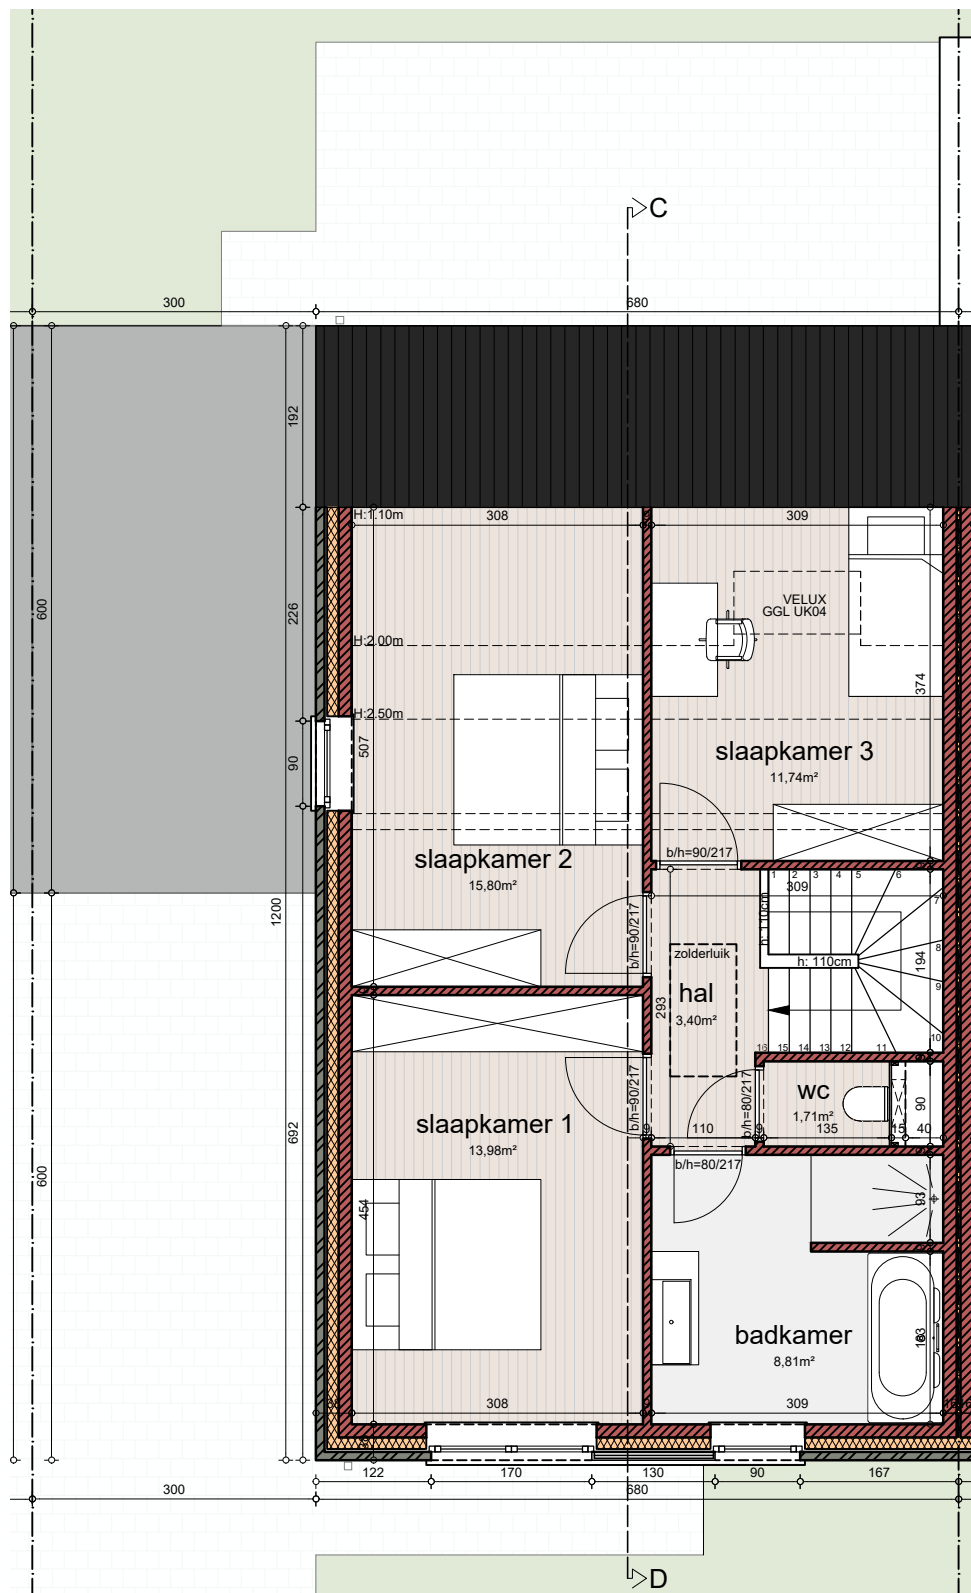

# .danneels



**bw-architecten**  
BV met handelsvorm van een cvba

Bouwheer: NV. D3 Projects  
 Bouwplaats: Oostakker  
 2290 Vorselaar  
 Onderwerp: Bouwen van 6 woningen

## VERKOOPSPLAN

Lot: 3  
 Plan: 1e Verdieping  
 Opp Perceel: 458,63 m<sup>2</sup>

Schaal: 1/80

Datum: 26/09/2023



0 1 2 5  
 meeteenheid: cm

# .danneels



**bw-architecten**  
 BV met handelsvorm van een cvba



Bouwheer: NV. D3 Projects  
 Bouwplaats: Oostakker  
 2290 Vorselaar  
 Onderwerp: Bouwen van 6 woningen

**VERKOOPSPLAN**

Lot: 3  
 Gevel: Voorgevel  
 Opp Perceel: 458,63 m<sup>2</sup>

Schaal: 1/80

Datum: 26/09/2023

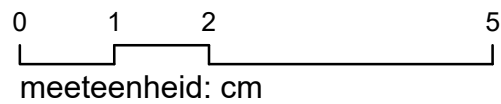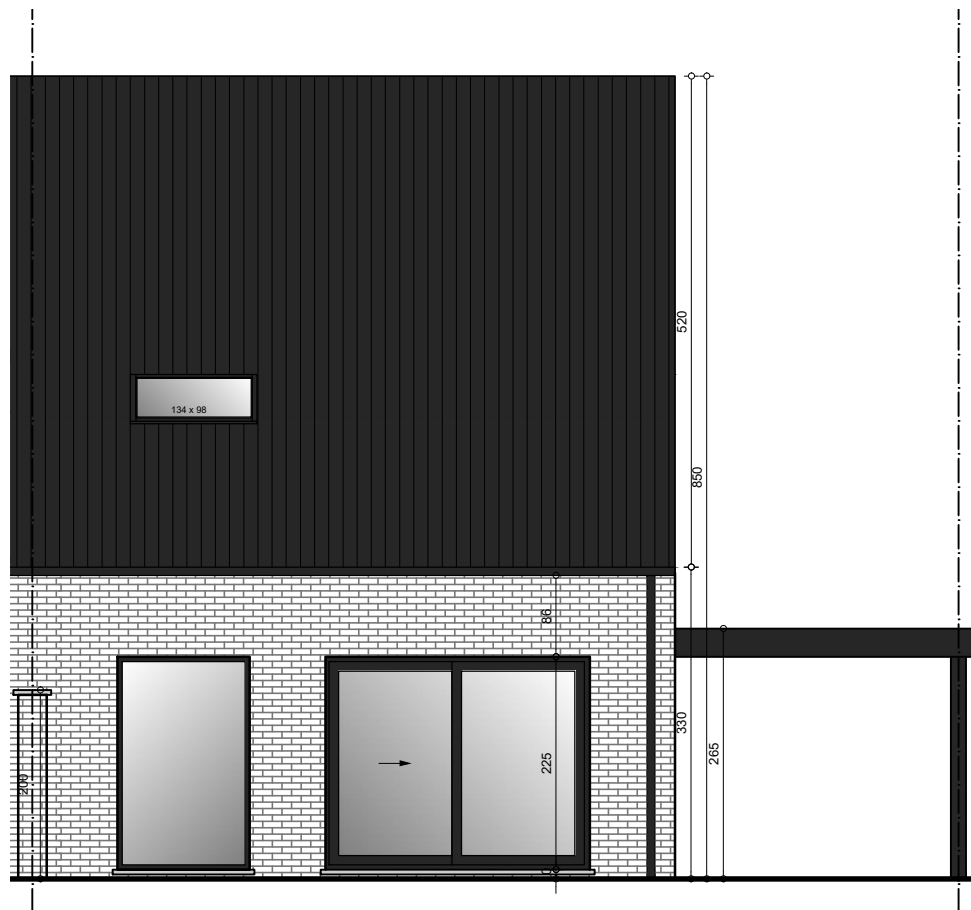

# .danneels



**bw-architecten**  
BV met handelsvorm van een cvba


Bouwheer: NV. D3 Projects  
 Bouwplaats: Oostakker  
 2290 Vorselaar  
 Onderwerp: Bouwen van 6 woningen

**VERKOOPSPLAN**

Lot: 3  
 Gevel: Achtergevel  
 Opp Perceel: 458,63 m<sup>2</sup>

Schaal: 1/80

Datum: 26/09/2023

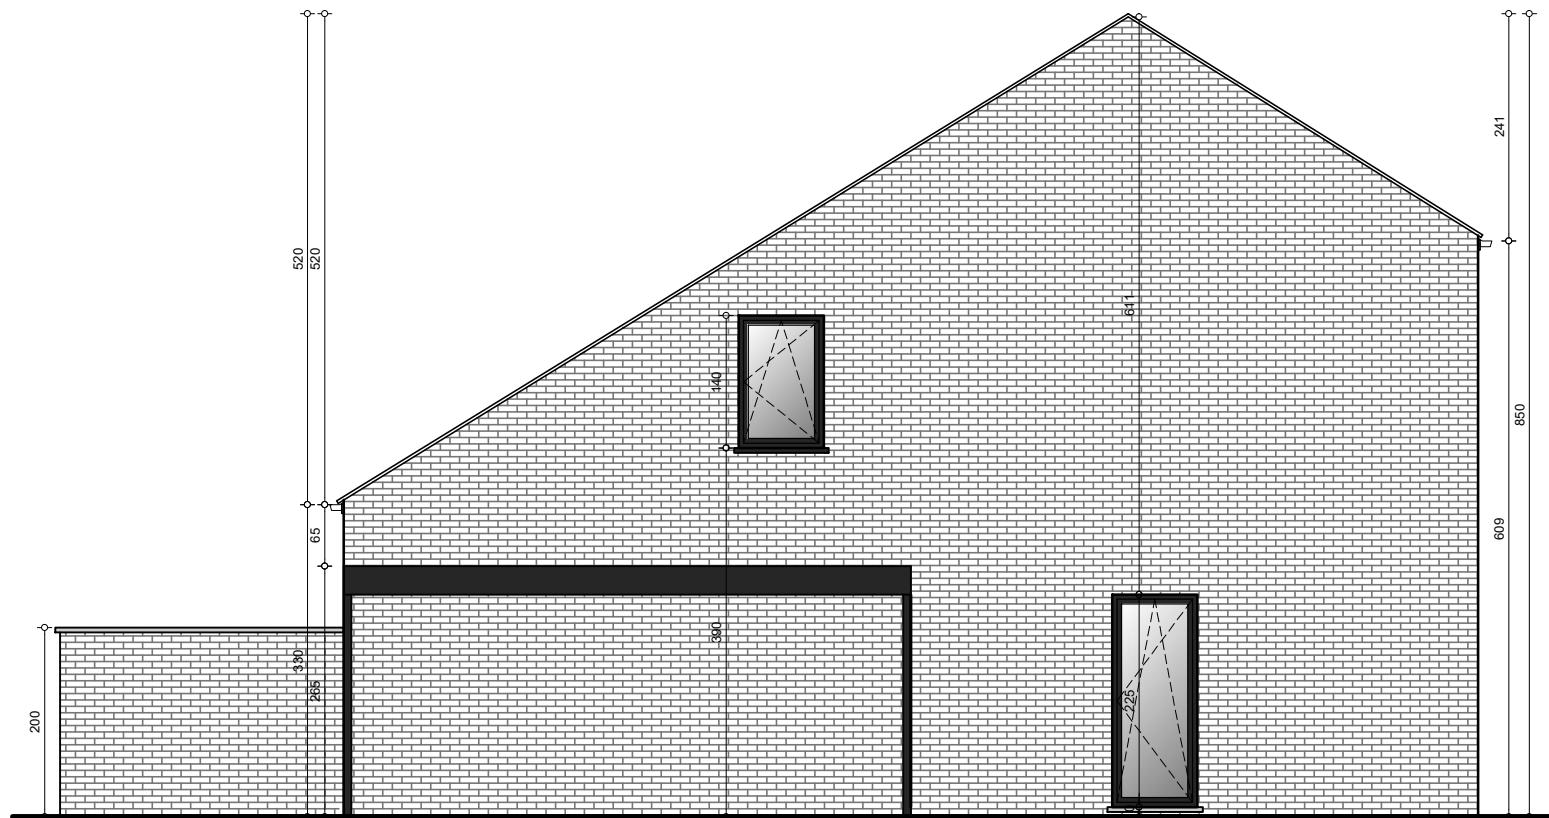

# .danneels



**bw-architecten**  
BV met handelsvorm van een cvba



Bouwheer: NV. D3 Projects  
 Bouwplaats: Oostakker  
 2290 Vorselaar  
 Onderwerp: Bouwen van 6 woningen

**VERKOOPSPAN**

Lot: 3  
 Gevel: Zijgevel Links  
 Opp Perceel: 458,63 m<sup>2</sup>

Schaal: 1/80

Datum: 26/09/2023

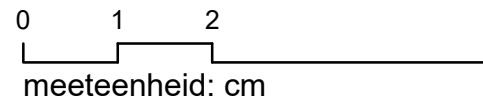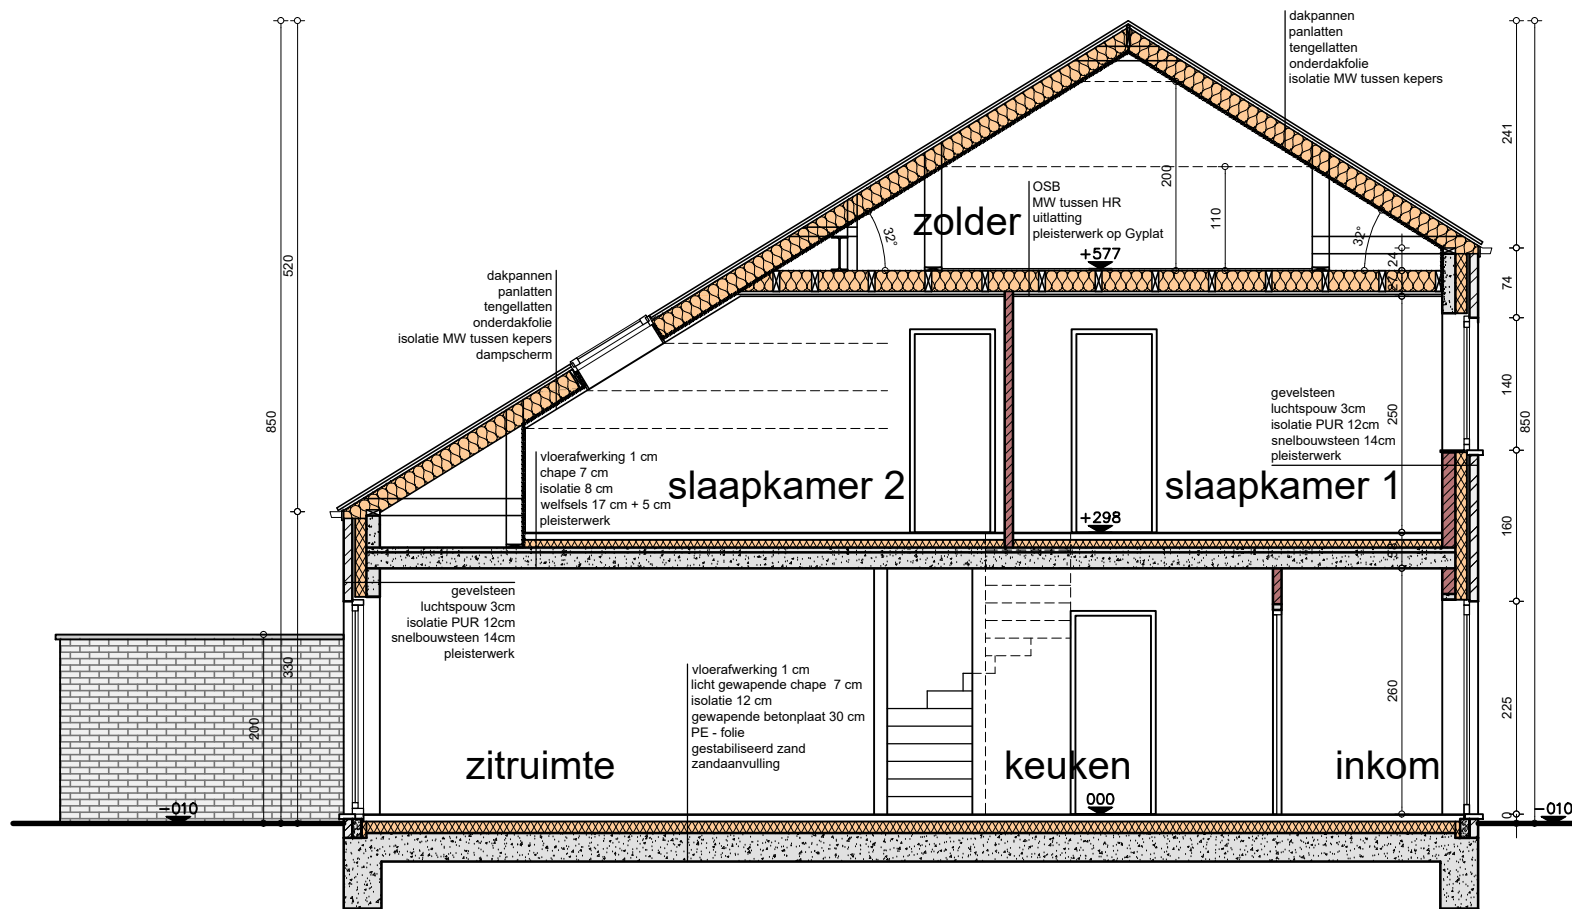

**.danneels**



**bw-architecten**  
BV met handelsvorm van een cvba

Bouwheer: NV. D3 Projects  
Bouwplaats: Oostakker  
2290 Vorselaar  
Onderwerp: Bouwen van 6 woningen

**VERKOOPSPAN**

Lot: 3  
Snedes: CD  
Opp. Perceel: 458,63 m<sup>2</sup>

Schaal: 1/80

Datum: 26/09/2023