



VERKAVELINGSPLAN  
Gemeente Sint-Pieters-Leeuw  
Voorheen Sint-Pieters-Leeuw - 3e Afd.  
Hellestraat - Victor Nonnemanstraat  
Sectie K nrs. 161h, 161L en 161k

schaal:  
1/ 400

De oppervlakten en verdeling  
der percelen werden grafisch  
bepaald.  
De definitieve opmeting zal  
uitgevoerd worden door boven  
vermelde landmeter na  
goedkeuring van het ontwerp.  
  
Dit document mag niet  
gebruikt worden voor  
eigendomsoverdracht.

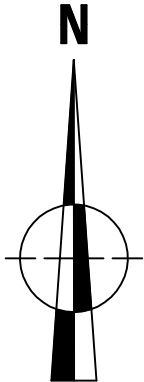

- Hellestraat  
uitgerust met
- elektriciteit
  - riolering
  - kabeldistributie
  - telefoon
  - asfaltverharding
  - stadswater
  - openbare verlichting

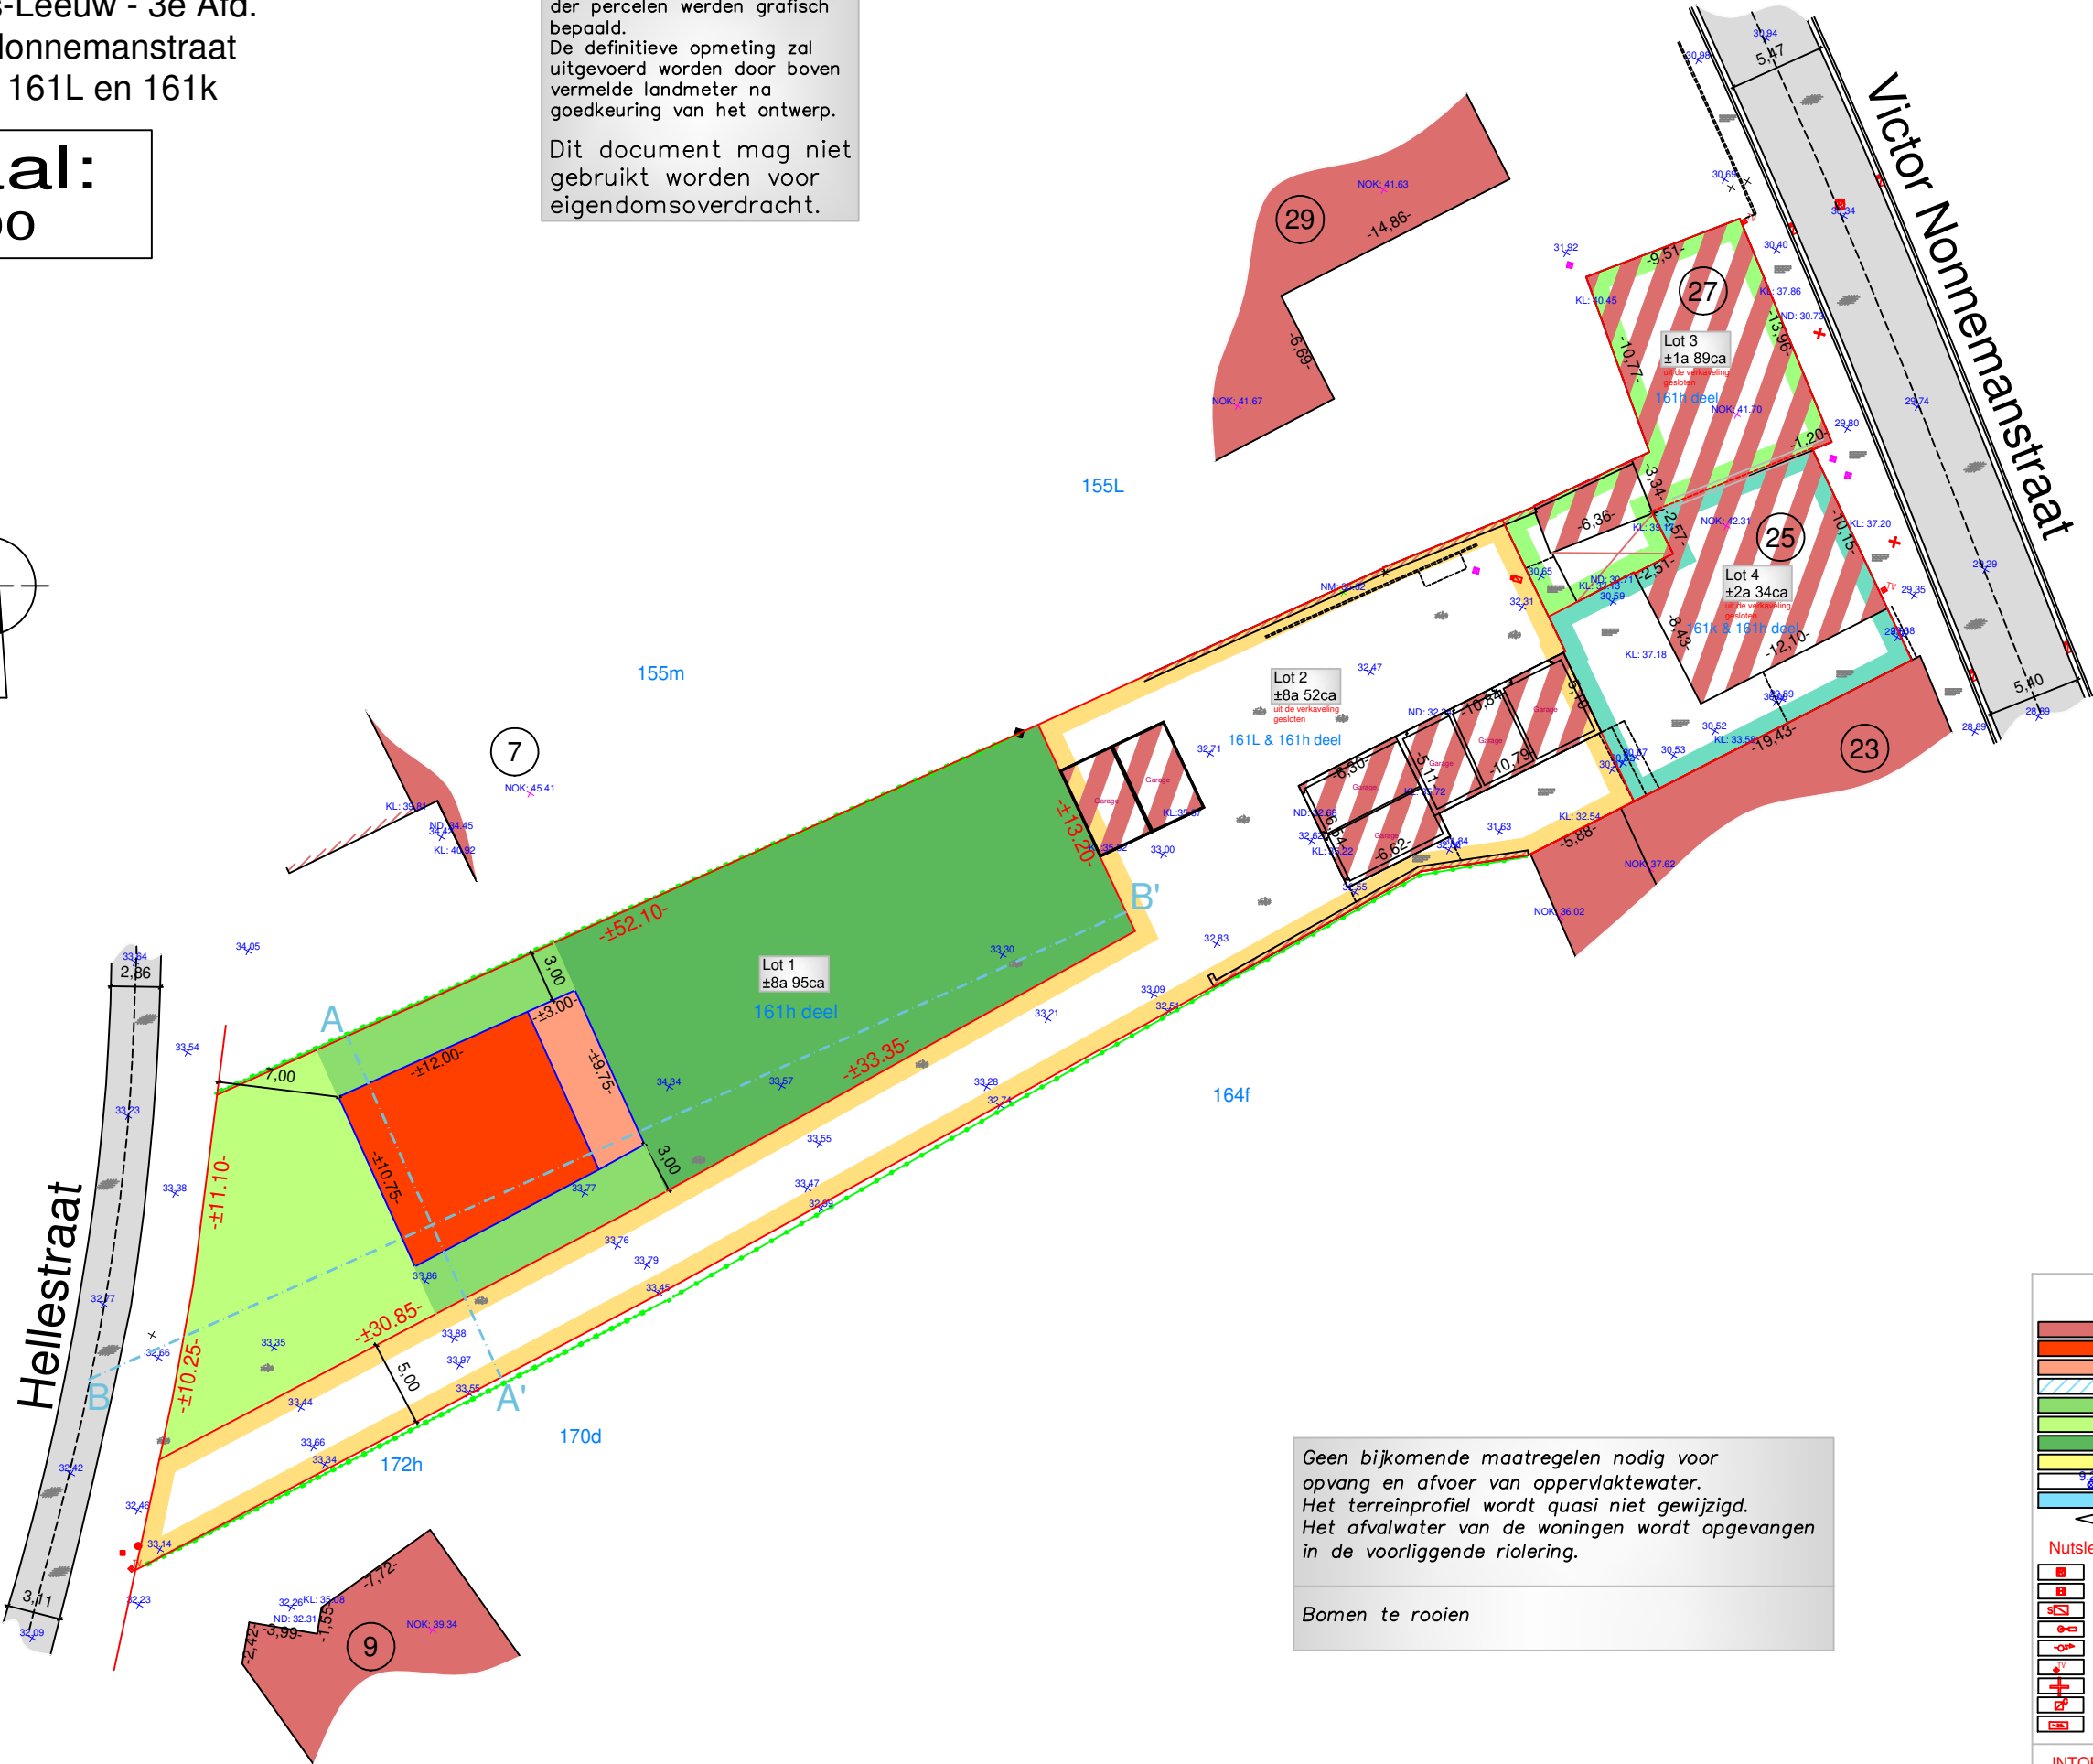

Geen bijkomende maatregelen nodig voor  
opvang en afvoer van oppervlaktewater.  
Het terreinprofiel wordt quasi niet gewijzigd.  
Het afvalwater van de woningen wordt opgevangen  
in de voorliggende riolering.

Bomen te rooien

**Legende**

|  |                                |  |                   |
|--|--------------------------------|--|-------------------|
|  | bestaande gebouwen             |  | asfalt / beton    |
|  | inplantingszone hoofdgebouwen  |  | klinkers / dallen |
|  | inplantingszone aanbouwen      |  | grint / dolomiet  |
|  | te slopen gebouwen             |  | kasseien          |
|  | zijdelingse bouwvrije strook   |  | haag              |
|  | voortuinstrook                 |  | draad / prikkels  |
|  | achtertuinstrook               |  | draad met plaat   |
|  | over te dragen openbaar domein |  | betonplaten       |
|  | hoogtemeting                   |  |                   |
|  | waterloop                      |  |                   |
|  | foto's - opnamepunt            |  |                   |

**Nutsleidingen**

|  |                    |  |                  |
|--|--------------------|--|------------------|
|  | riooldeksel        |  | brandkraan       |
|  | slikker            |  | verlichtingspaal |
|  | elektriciteitspaal |  | TV-kast          |
|  | stadswater         |  | aardgas          |
|  | elektriciteitskast |  |                  |

**Verhardingen**

|  |                   |  |                   |
|--|-------------------|--|-------------------|
|  | asfalt / beton    |  | asfalt / beton    |
|  | klinkers / dallen |  | klinkers / dallen |
|  | grint / dolomiet  |  | grint / dolomiet  |
|  | kasseien          |  | kasseien          |

**Afsluitingen**

|  |                  |  |                  |
|--|------------------|--|------------------|
|  | haag             |  | haag             |
|  | draad / prikkels |  | draad / prikkels |
|  | draad met plaat  |  | draad met plaat  |
|  | betonplaten      |  | betonplaten      |

INTOP Experts - Beëdigde landmeters-experten