

PEILEN :


weg	0.00
woning	+0.25
oud maaiveld	0.00
maaiveld woning	+0.15
maaiveld garage	+0.15
garage	+0.20
maaiveld links	+0.15
maaiveld rechts	+0.15

STAD HAMONT-ACHEL
gevoegd bij ons besluit
27 MEI 2010
referentie 2010/100030



Sander Seijss

achterliggende tuinen
aanwezige nutsleidingen :
electriciteit, waterleiding, gas,
riolering, kabel, telefoon

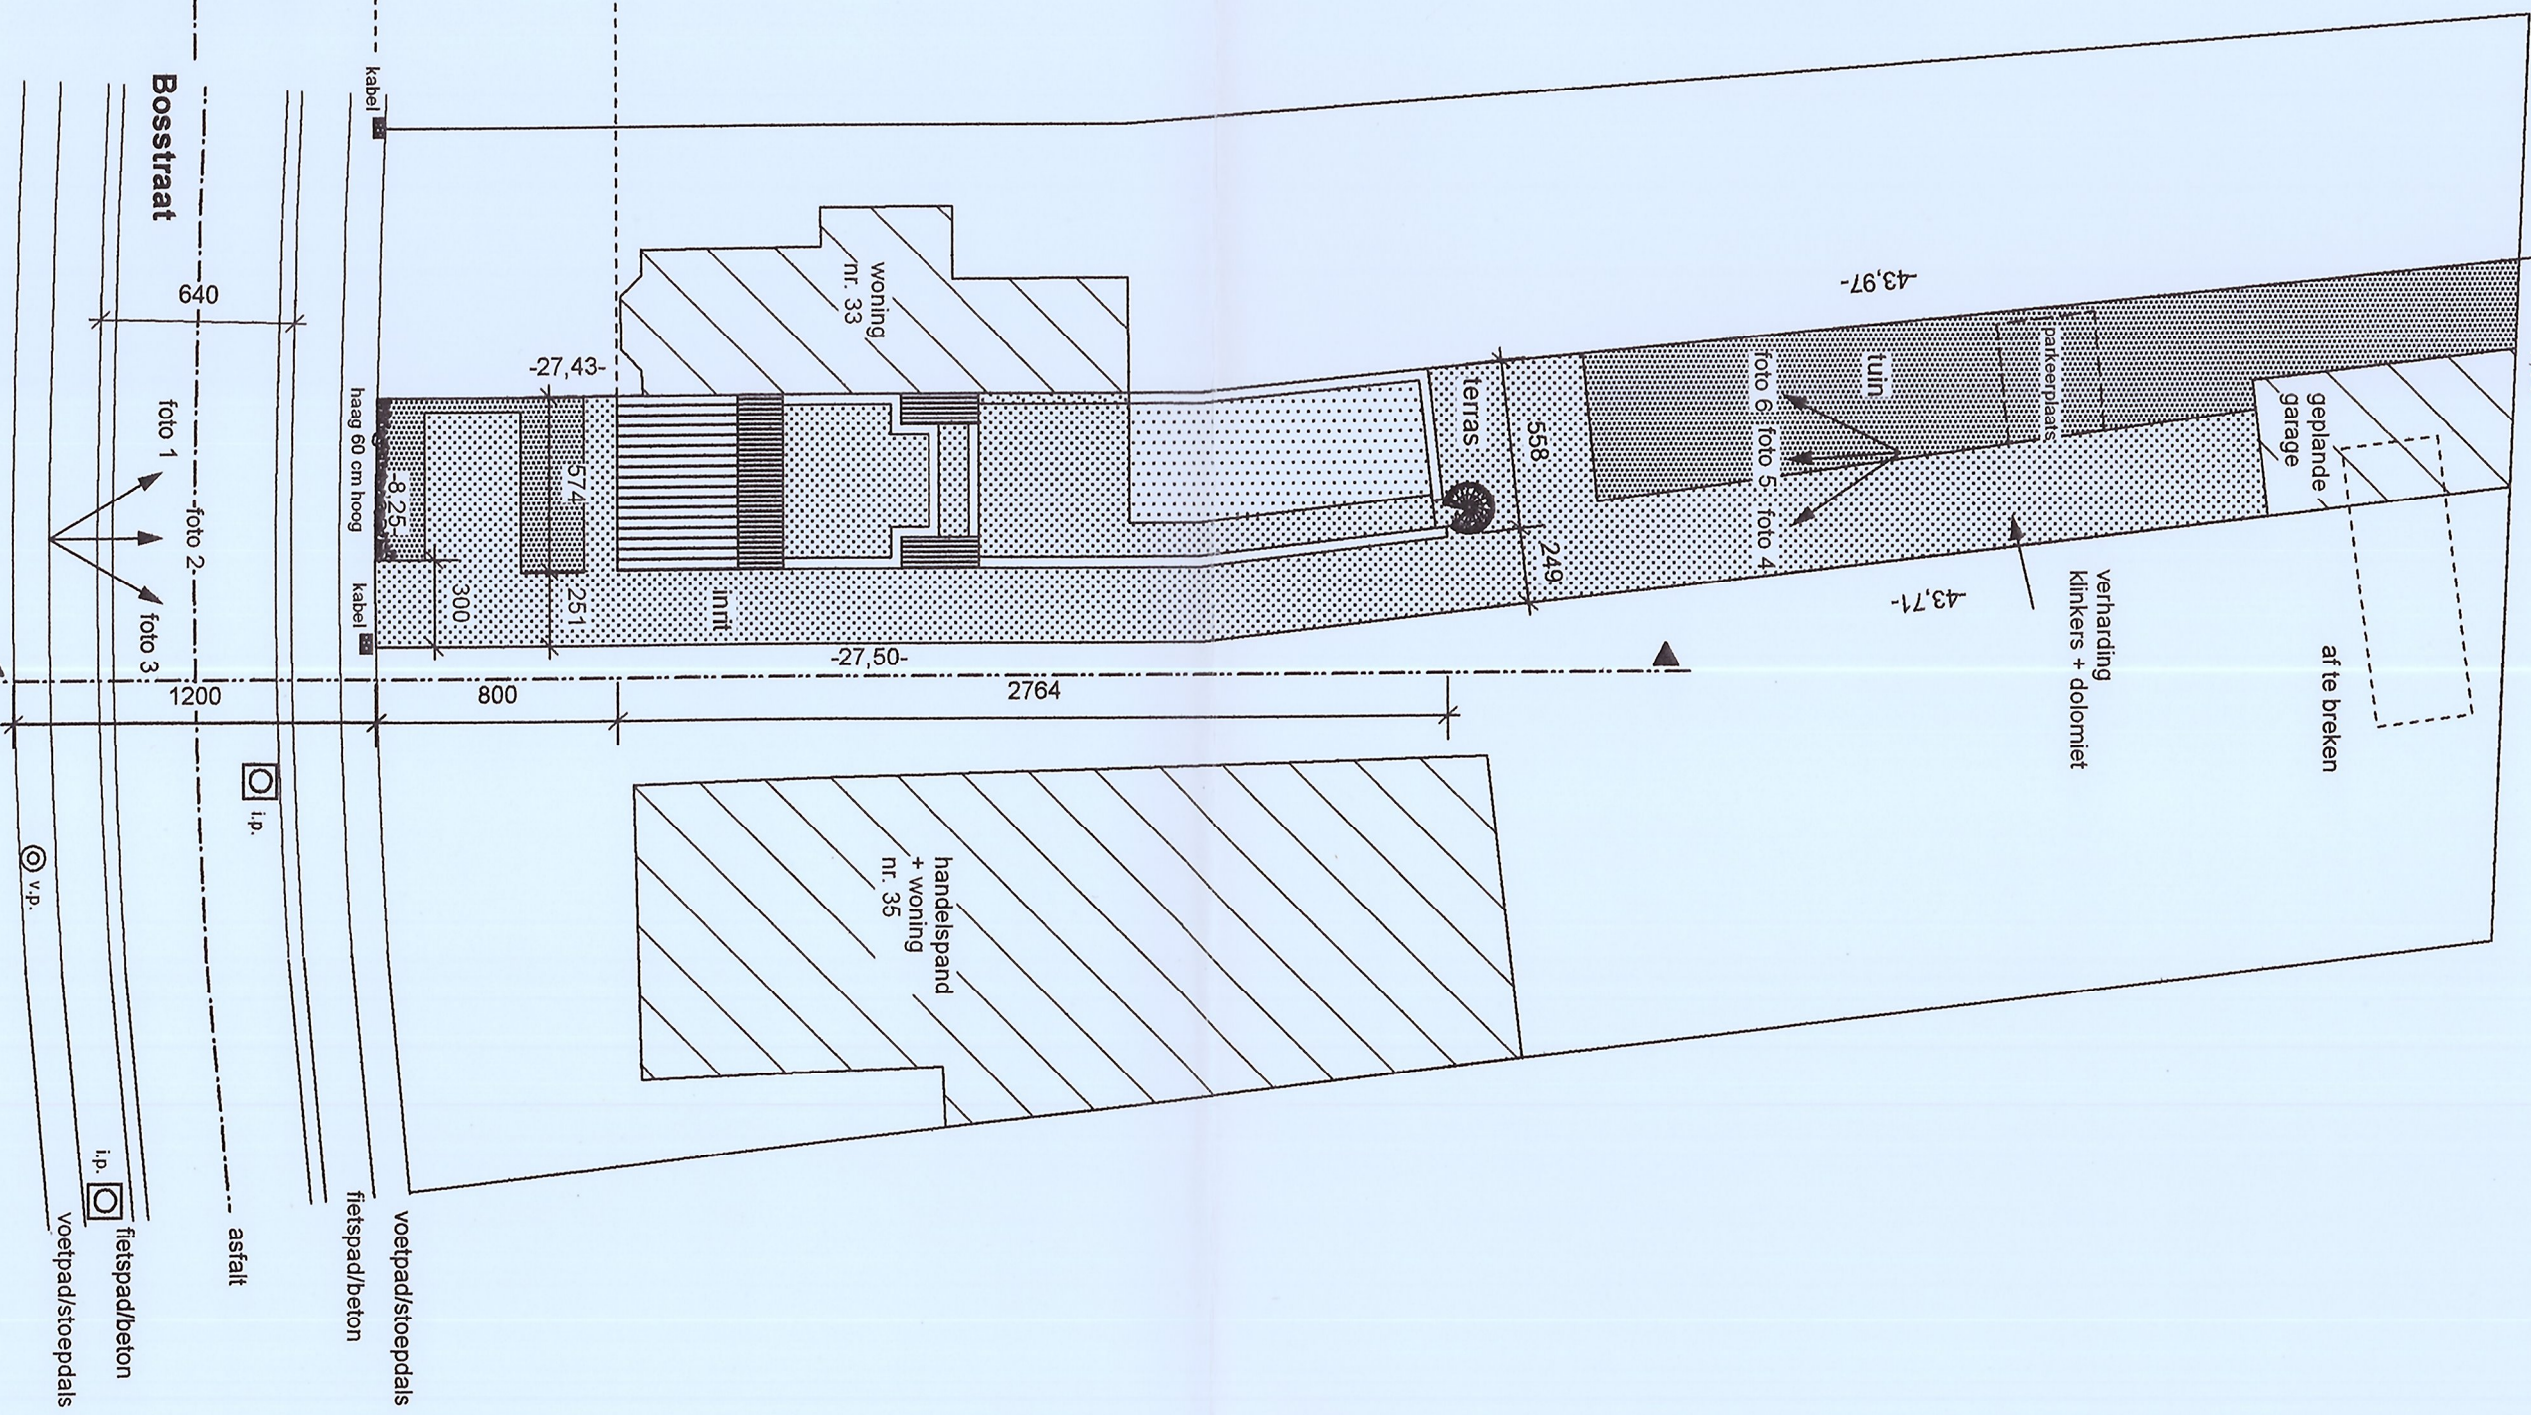

INPLANTING 1/250

INPLANTING 1/250

Paul Cox
PAUL COX
Architect
Nieuwstraat 17 - 3910 NEEPELT
011/64.81.20