


Lot 2:
ex./nr.: 486/C
opp.: 10a 16ca

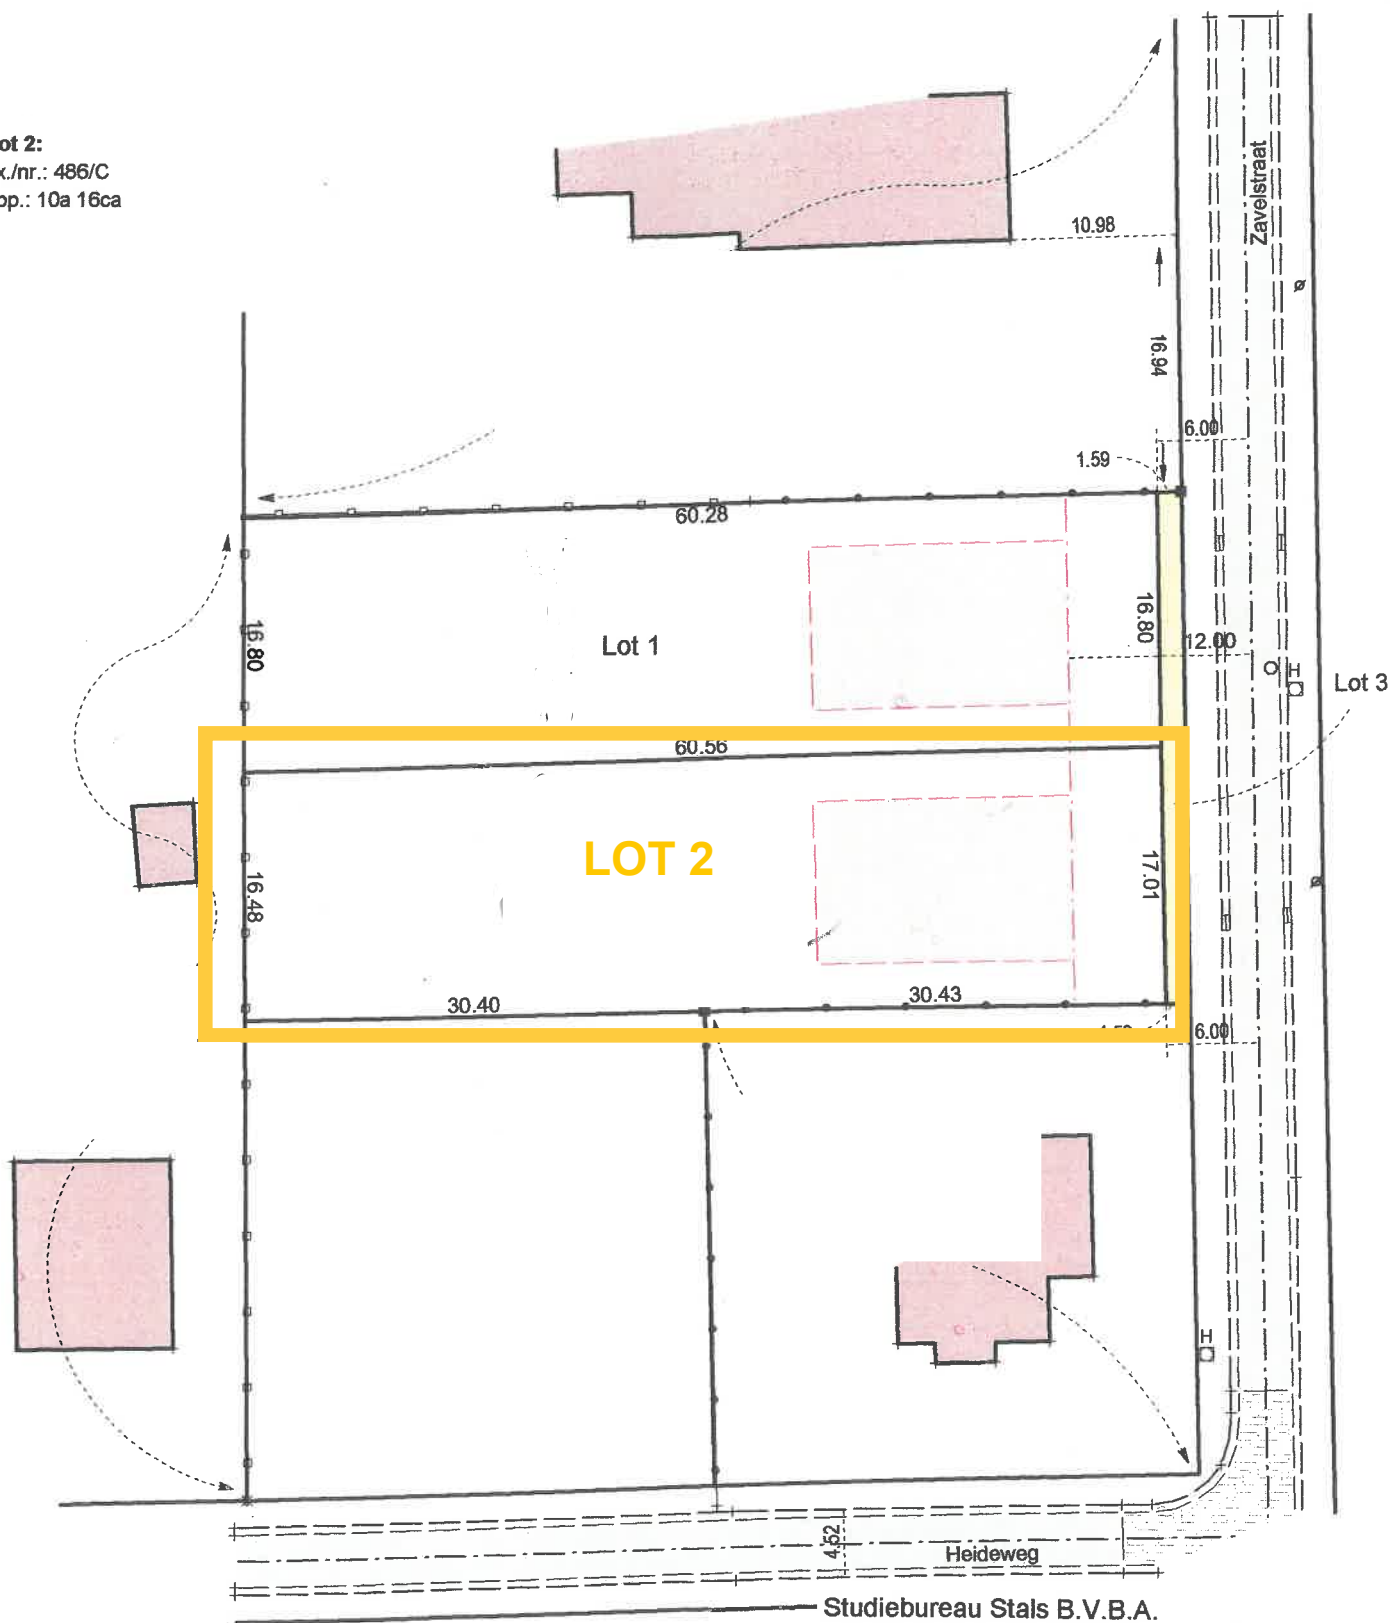

Legende

- bestaande paalsteen
- nieuwe paalsteen
- asfaltverharding
- bestaande gebouwen

- elektriciteitspaal
- inspectieput
- hoogtepunt
- loofboom
- hydrant

Studiebureau Stals B.V.B.A.
Gruitroderlaan 36, 3680 Maaseik-Opoeteren
Tel.: 089/86.42.37 - Fax: 089/86.76.50
Echt verklaard te Maaseik op 17/01/2005
Aangepast op
De zaakvoerder

M. Rutten
gezworen landmeter-expert bevestigd
door de rechtbank van eerste aanleg
van Tongeren

Schaal: 1/500
Dossiernr.: 10603