



VINÇOTTE vzw

Erkend Controleorganisme | Externe dienst voor technische controles op de werkplaats
Maatschappelijke zetel: Jan Olieslagerslaan 35 • 1800 Vilvoorde • België
BTW: BE 0402.726.875 • RPR Brussel • BNP Paribas Fortis: BE 25 2100 4144 1482 • BIC: GEBABEBB

- ☒ Bollebergen 2a bus 12, 9052 Gent
☐ Jan Olieslagerslaan 35, 1800 Vilvoorde
☐ Noordersingel 23, 2140 Antwerpen
☐ Rue Phocas Lejeune 11, 5032 Gembloux

Tel: +32 9 244 77 11
Tel: +32 2 674 57 11
Tel: +32 3 221 86 11
Tel: +32 81 432 611

gent@vincotte.be
brussels@vincotte.be
antwerpen@vincotte.be
gembloux@vincotte.be

Verslag nr.:

P 23.20.6393/01



N 195152

Resi code: 1

PROCES-VERBAAL VAN GELIJKVORMIGHEIDSONDERZOEK EN/OF CONTROLEBEZOEK VAN EEN ELEKTRISCHE LAAGSPANNINGSINSTALLATIE

Verantwoordelijke voor de werken:

Installatie:

Eigenaar of beheerder:

Naam, voornaam: [redacted]	Naam, voornaam: [redacted]	Adres: Sint Paulusplein 20
Ident. Kaart nr.: [redacted]	Post nr. + Stad: 3120 Kalle	
BTW nr.: BE [redacted]	Tel.: [redacted]	

Basis van het onderzoek: Algemeen Reglement op de Elektrische Installaties (AREI)

☒ Art 270 ☐ ingebruikname ☐ wijziging ☐ uitbreiding ☐ mobiel ☐ tijdelijk	☒ Art 86 ☐ Art 87 ☐ Art 88 ☐ Art ...	☐ Art 271 bis ☐ Art 278 ☐ Art ☐ Art	☒ Wooneenheid ☐ Huishoudelijke werkeenheid ☐ Gemeenschappelijke delen ☐ Werkeenheid
☐ Art 271 ☐ periodiek ☐ controle ☐	☐ Art 276 ☐ verzwarend	☐ Art 276bis ☐ verkoop van een wooneenheid	

Algemene gegevens elektrische installatie:

Gegevens verdelers	EAN: [redacted]	☐ EAN niet meegedeeld	☒ kWh meter niet geplaatst
	kWh meter nr.: [redacted]	meterstand dag: [redacted] nacht: [redacted]	
	Bescherming aansluiting (A): ☐ 20 ☐ 25 ☐ 32 ☐ 40 ☐ 50 ☐ 63 ☐ 80 ☐ 100	nr.: [redacted] meterstand: [redacted]	
Gegevens installatie	Ontworpen voor U _N : ☐ 230 V ☐ 3x230 V ☒ 3N400 V	Type aardelektrode: ☐ aardingslus ☒ pen / baar	
	Maximale nominale stroom (A): ☐ 20 ☐ 25 ☐ 32 ☒ 40 ☐ 50 ☐ 63 ☐ 80 ☐ 100	☐	
	Voedingsleiding hoofdbord: 4 X 20 mm ² - Type: 4VS		
Beschrijving installatie	Algemene differentieelstroominrichting: 40 A / 300 mA	Aantal borden: 1	Aantal eindstroombanen: 24
☒ zie bijlage(n)			

Metingen - testen - controles - verzegeling:

☒ Rechtstreekse aanraking	☒ Onrechtstreekse aanraking	☒ Montage	☐ Toestellen	☒ Materieel	☒ I>/doorsnede	☒ Schema's
☒ Aardingsweerstand: 24 Ω	☒ Algemeen isolatieniveau: 4,5 MΩ	☐ Controle foutlus	☒ Aardingscontinuïteit	☒ Test diff.		
Differentieelstroominrichting: ☐ was verzegeld ☒ werd verzegeld ☐ werd niet verzegeld ☐ kan niet verzegeld worden						

Inbreuken - Opmerkingen (voor de betekenis van eventuele codes: zie keerzijde)

Inbreuken Nieuwe installatie	☒ Nihil
Inbreuken Bestaande installatie	☐ Nihil
Opmerkingen	☒ Nihil
Visum DNB of aangestelde:	

Besluit(en):

- ☒ De nieuwe installatie voldoet aan het AREI.
☐ De bestaande installatie voldoet aan het AREI.

De installatie dient opnieuw gecontroleerd te worden vóór

25/02/2018

☒ door hetzelfde erkend organisme (*).

Agent bezoeker:


Naam: De Beule Norman Agent nr.: 2350 Datum: 25/02/18

Voor de directeur generaal: Handtekening

Bijlage(n): ☐ Situatieschema('s): 3 ☐ Eéndraadsschema('s): 2 ☐

- Dit proces-verbaal dient bewaard te worden in het dossier van de elektrische installatie en dit dossier dient elke aangebrachte wijziging te vermelden.
- De Federale overheidsdienst economie dient bij ieder ongeval, rechtstreeks of onrechtstreeks te wijten aan elektriciteit waarbij personen betrokken zijn, ingelicht te worden.
- De controle heeft enkel betrekking op de zichtbare en toegankelijke delen van de installatie.
- Op basis van de ter plaatse verkregen informatie is het niet mogelijk de datum van realisatie van de elektrische installatie vast te stellen.
- Wij raden U aan om het (de) schema('s) te vervolledigen voor de delen die niet zichtbaar waren tijdens ons bezoek. In geval van twijfel over de veiligheid van deze elementen, nodigen we u ten eerste uit om een bijkomend controlebezoek te laten uitvoeren.
(*) De werken, nodig om de inbreuken te doen verdwijnen die opgemerkt werden tijdens het controlebezoek, moeten zonder vertraging uitgevoerd worden en alle maatregelen moeten getroffen worden opdat de in overtreding zijnde installatie, indien ze in dienst blijft, geen gevaar vormt voor personen. Indien bij het nieuw controlebezoek, na max. 1 jaar, de overtredingen niet verdwenen zijn moet het erkend organisme een kopie van het proces-verbaal van het controlebezoek overmaken aan de Algemene Directie Energie die belast is met het hoog toezicht.

Gelijkvloers

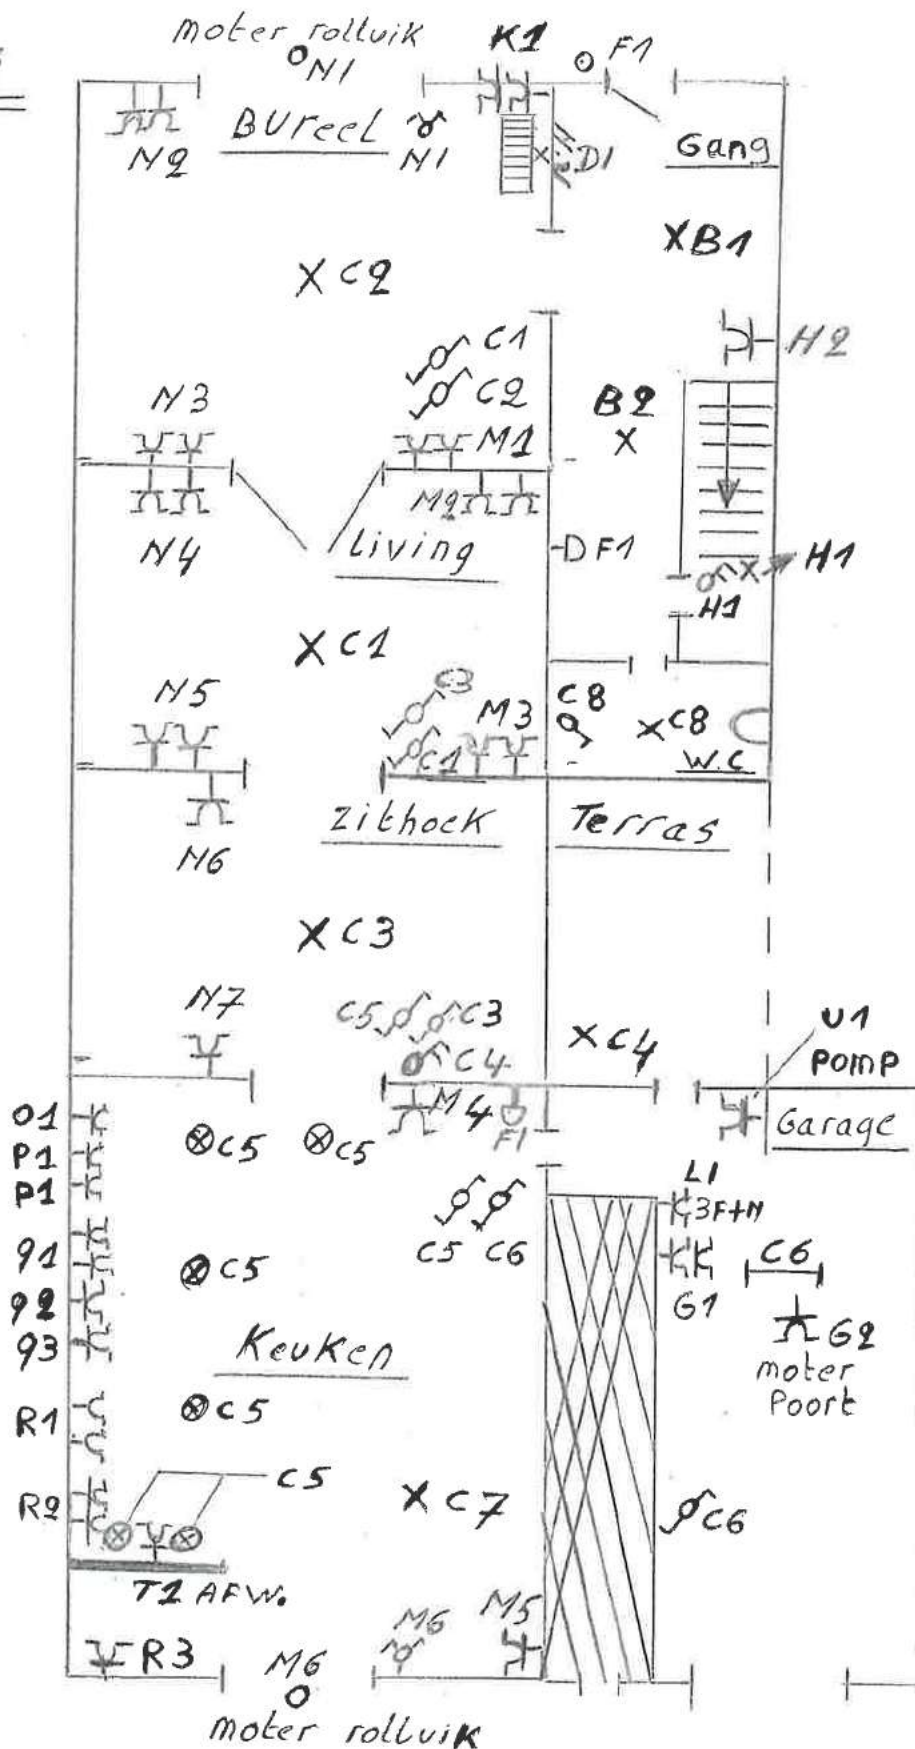

Sint-paulusplein 20

9120 Kalle

uitvoerder + EIGENAAR


26/04/18



VINCOTTE vzw
Norman De Beule
2390

Keuring

1^e Verdiep

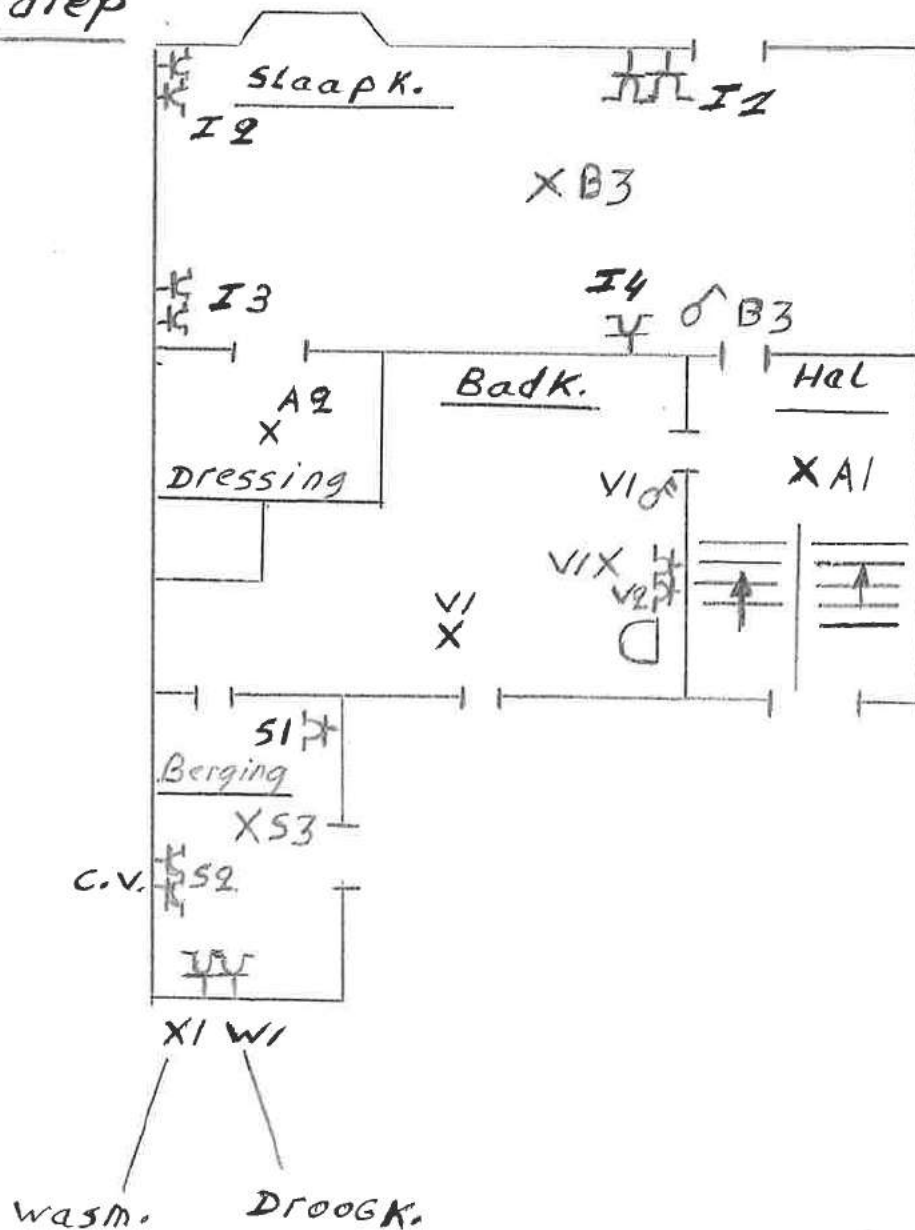


Handwritten signature or initials.

Handwritten text: *WDA 26/2/13*





VINÇOTTE vzw
Norman De Beule
2390


ZOLDER

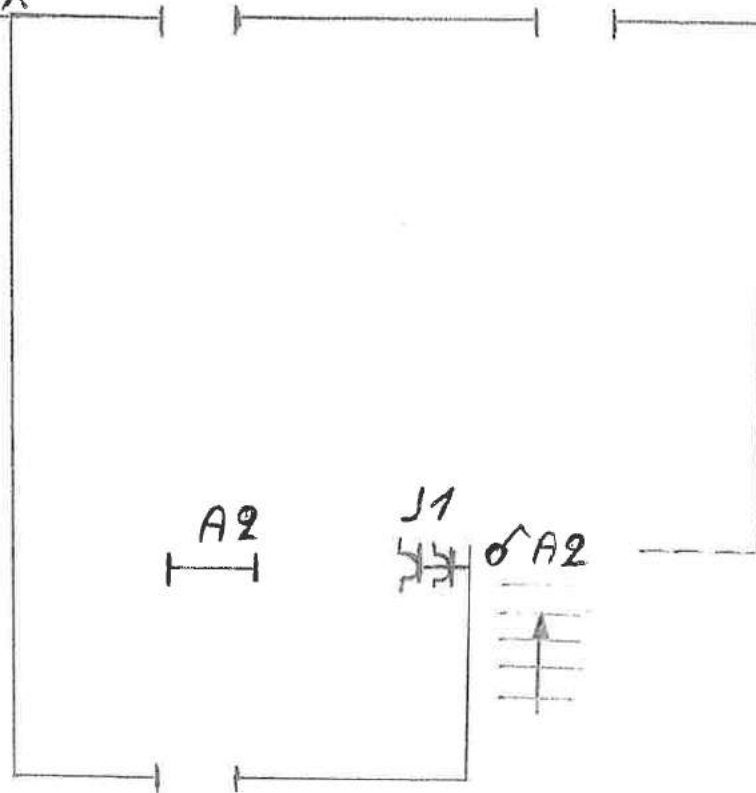

KELDER

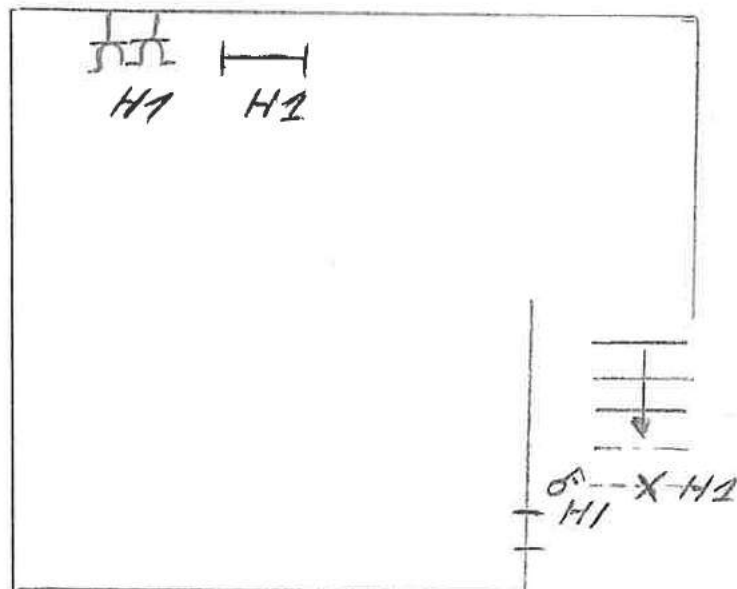

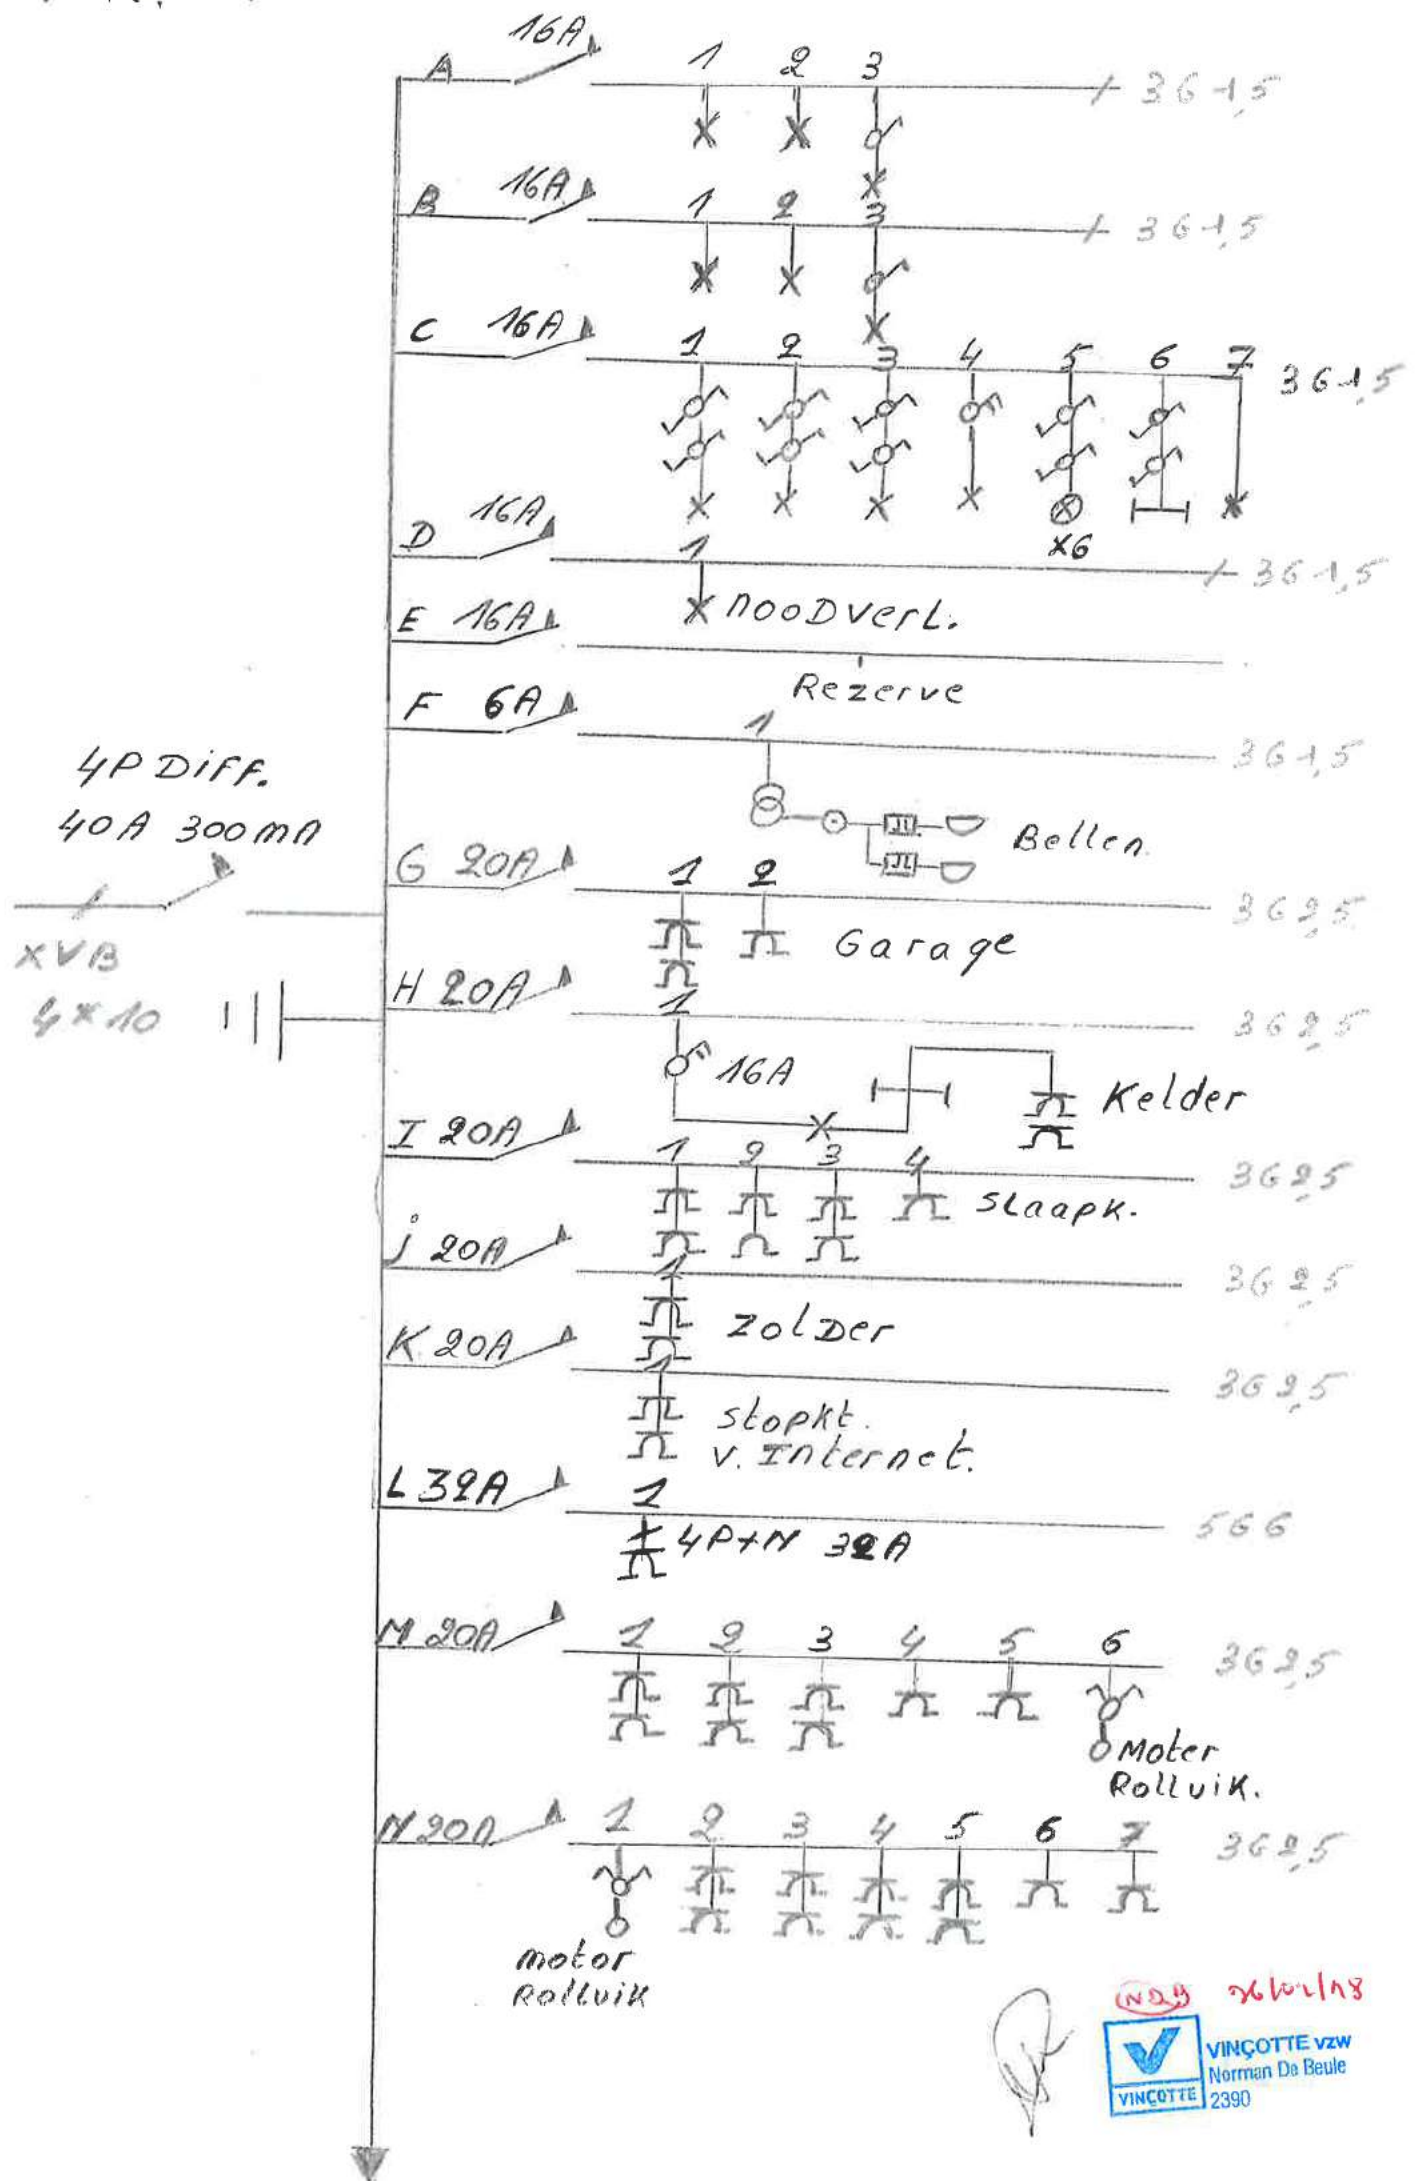

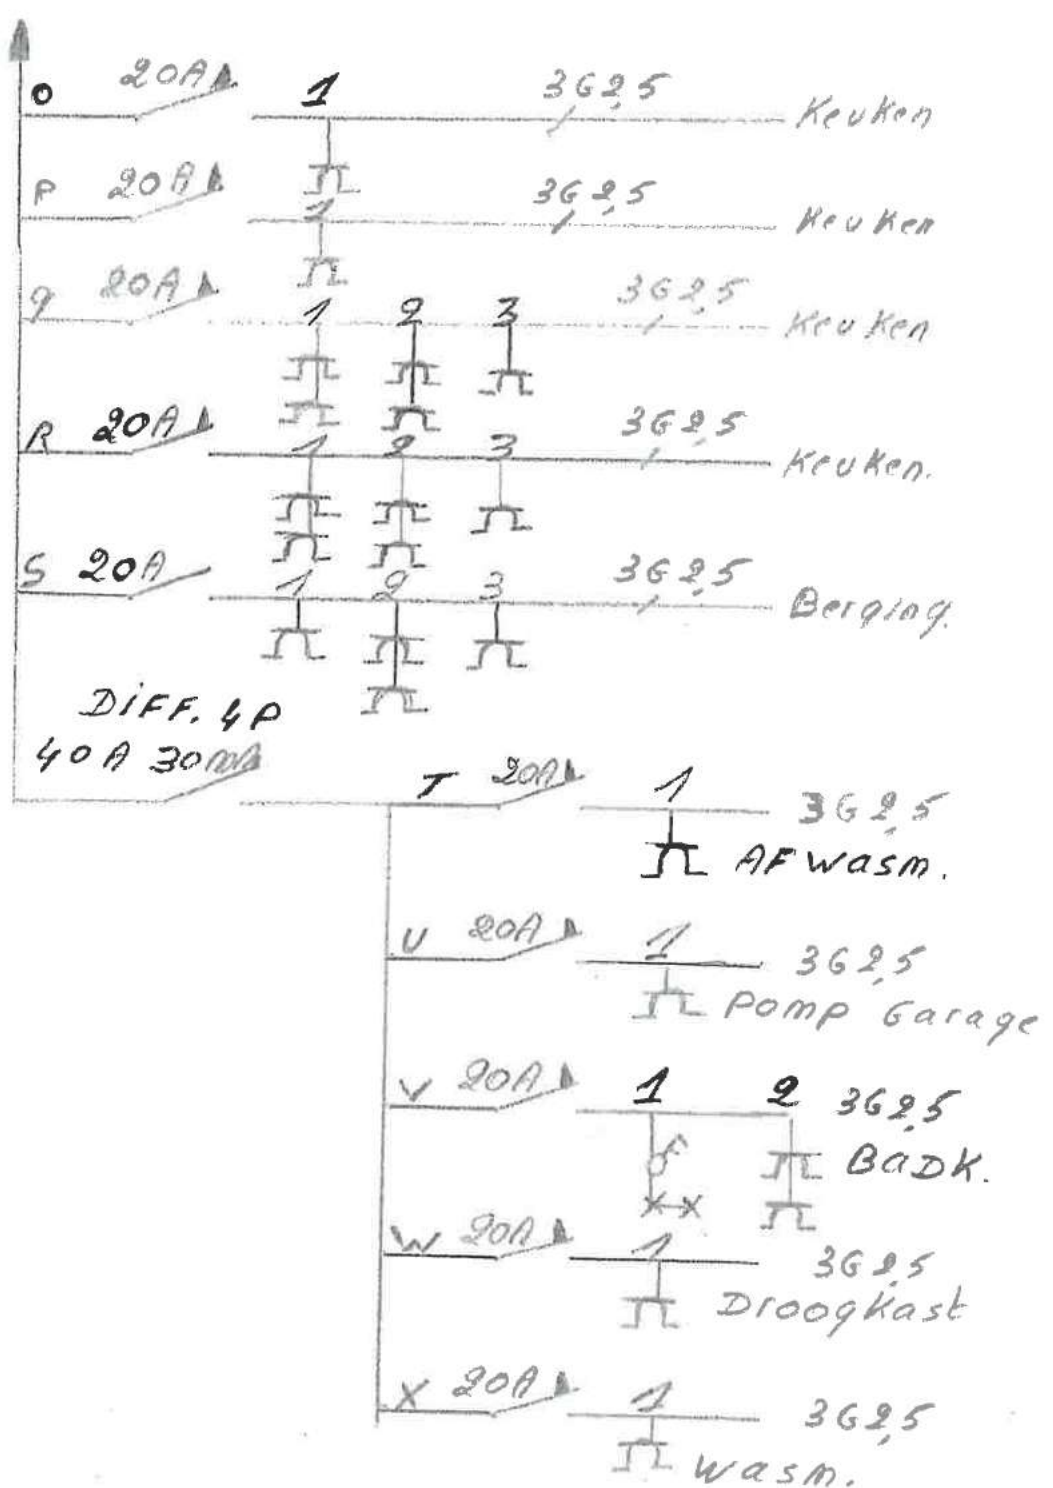

Sint-paulusplein 20

9120 Kalle

uitvoerder + EIGENAAR



Keuring.

[Handwritten signature]