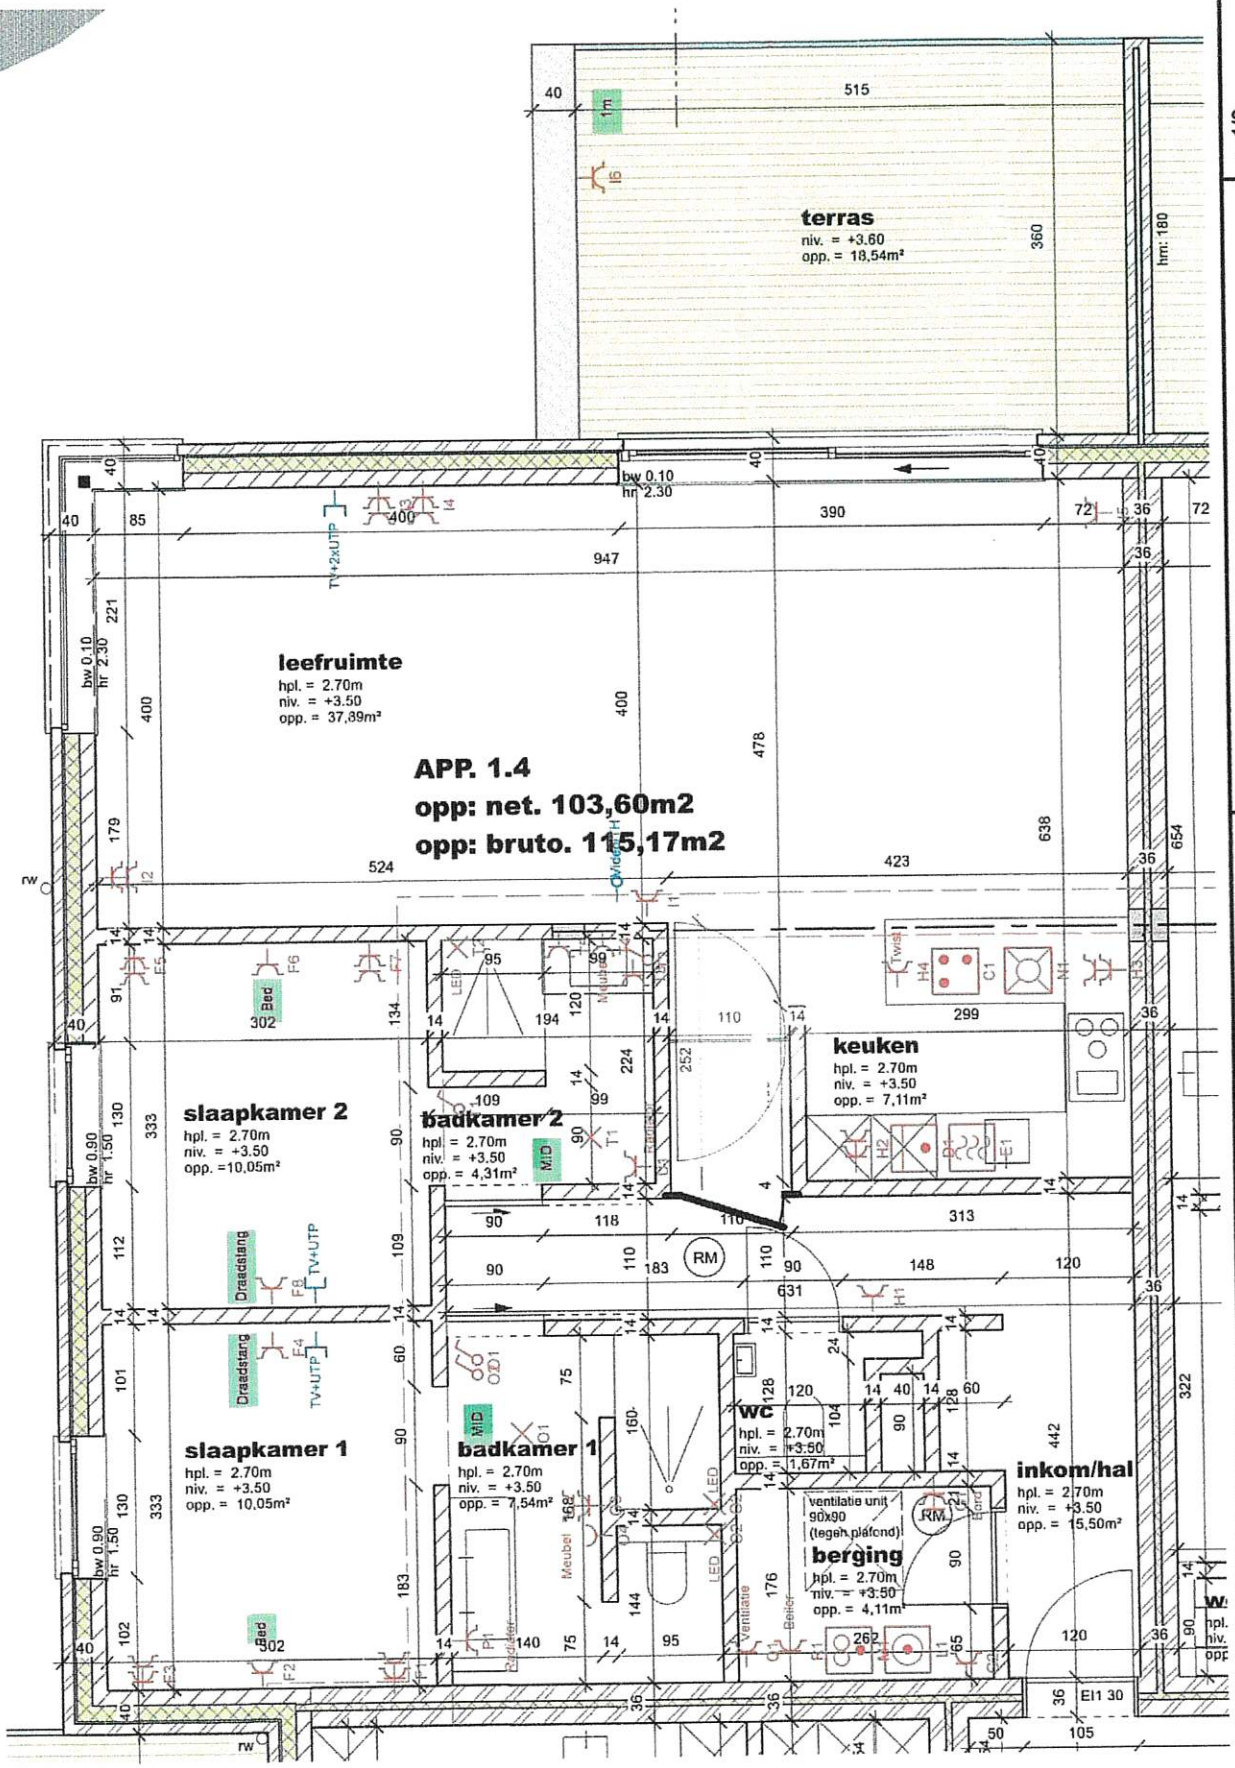

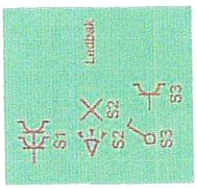

Kelder/garage

Erkend Organisme
BTV Limburg DANNY WILLEMS
Koerselsesteenweg 226
3582 Beringen-Koersel
Tel.: 011 42 18 34
e-mail: btv.limburg@btvcontrol.be

Plaats van de elektrische installatie
QBI
Oude tongersestraat (APP 9) 2
3740 Bilzen

Installateur
Willems Piet B.V.B.A.
Wagenstraat 10
3740 Bilzen
GSM: 0476 42 37 71
e-mail: piet@willemspiet.be
BTW BE 0808.248.441

p. 1/2
Situatieschema
2 x 230V ~ 50Hz