


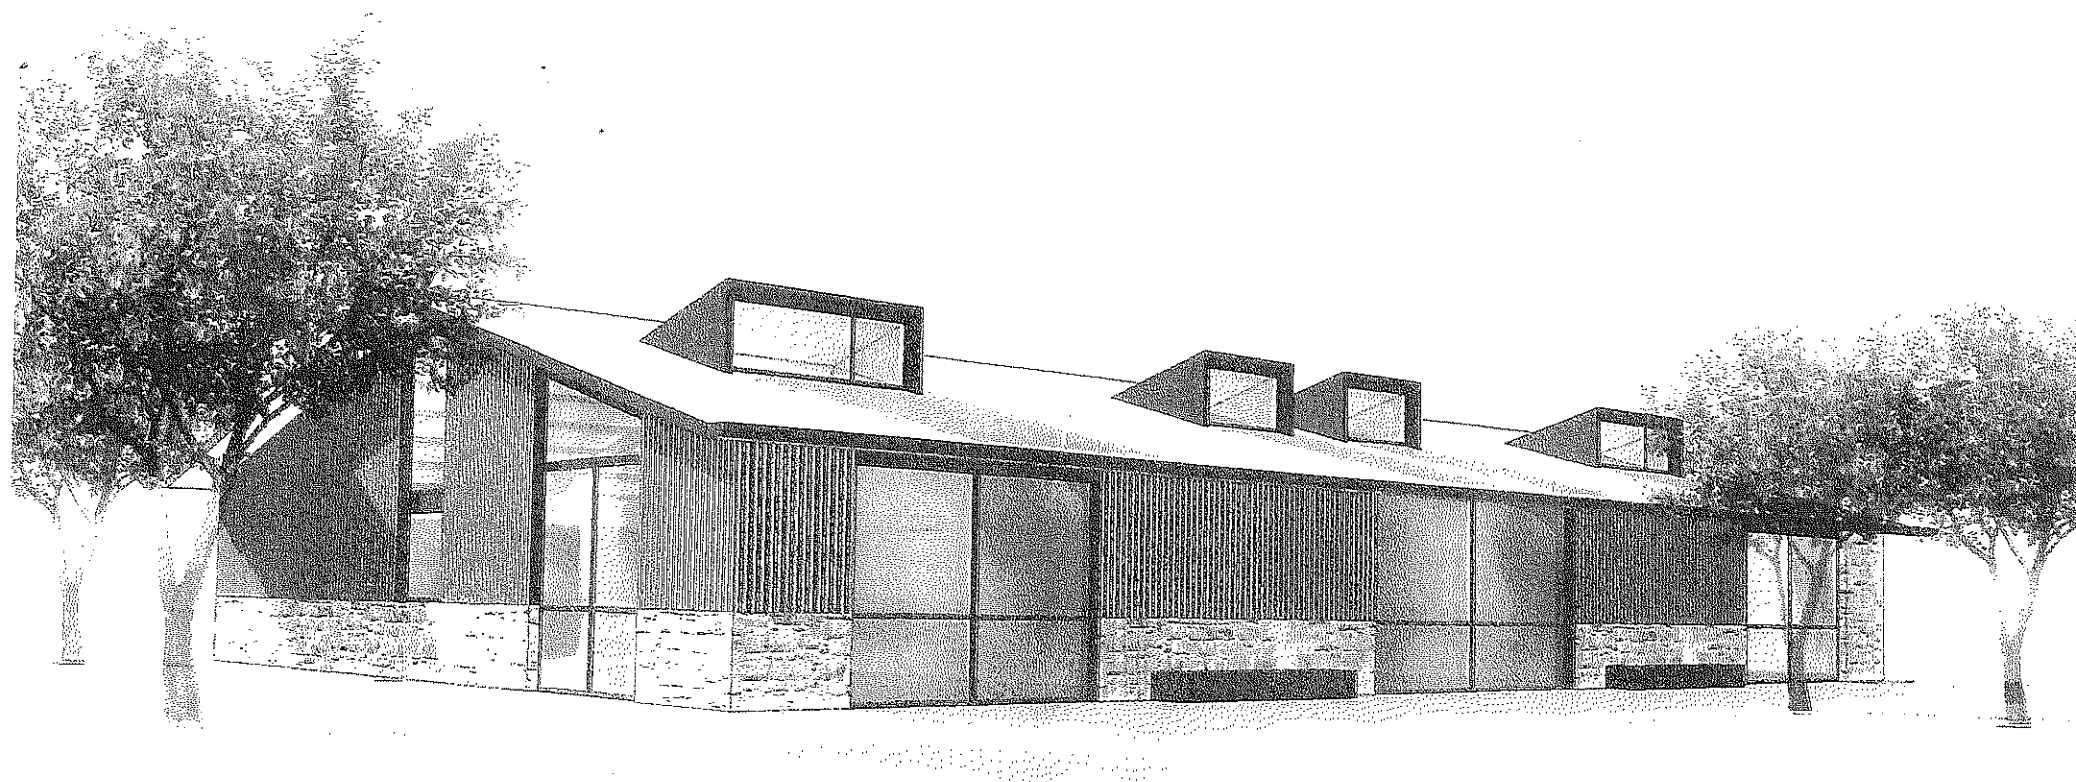

architectural, product & interior design
 rue de vervoz 9, B4560 Clavier BELGIUM
 0495 504126 • pierrenicolaistudio@gmail.com

Maître d'Ouvrage

Projet

Réhabilitation d'une ferme avec dépendances, sise Rue de Borlon n°14, B5377 BONSIN
 Modification de l'affectation d'une étable
 Étable / perspective S-E

Ref. projet AD 2021-061

feuille n° ...

date 14.04.23