

OOST-VLAANDEREN
9820 MERELBEKE
WARANDESTRAAT LOT 2

MERELBEKE 7° afdeling, sectie A, nr. 337b

BOUWEN VAN EEN EENGEZINSWONING

Bouwheer
Dhr. Jan VAN LANCKER
Gentbos 1
9820 MERELBEKE

architectenbureau TEMMERMAN - CLAEYS
architect Willy TEMMERMAN
Groenewandeling 91 te 9031 GENT-DRONGEN
TEL: 09/227.24.37, FAX: 09/227.61.83, email: claeyspeter@skynet.be

stedenbouwkundige vergunningsaanvraag

SCHAAL 1/100
SCHAAL 1/250
SCHAAL 1/2500
SCHAAL 1/20000

ALLE PLANNEN ARCHITECTUUR

20/12/2006 1/2


Legende

Gesloten om te blijven bij de vergunningaanvraag van het stedenbouwkundig college der gemeente MERELBEKE op:

datum van 08/11/2007
Op de afbeelding
De Secretaris, W. Schepens, legde.


nieuw metselwerk
muren te slopen
beton
welfsels
lichte wanden

NOTA
Alle dimensioneringen van draagstructuur, poortels, platen zijn louter informatief. De Ingenieursstudie primeert hier op de architectenplannen.
Alle funderingen tot op vaste grond en vorstrijpe diepte (min. 80 cm diep). Alle funderingen zijn uit te voeren volgens studie Ingenieur.
Een oordingslus te voorzien onder de funderingen.
Alle constructieve elementen en details maken deel uit van aparte studies.

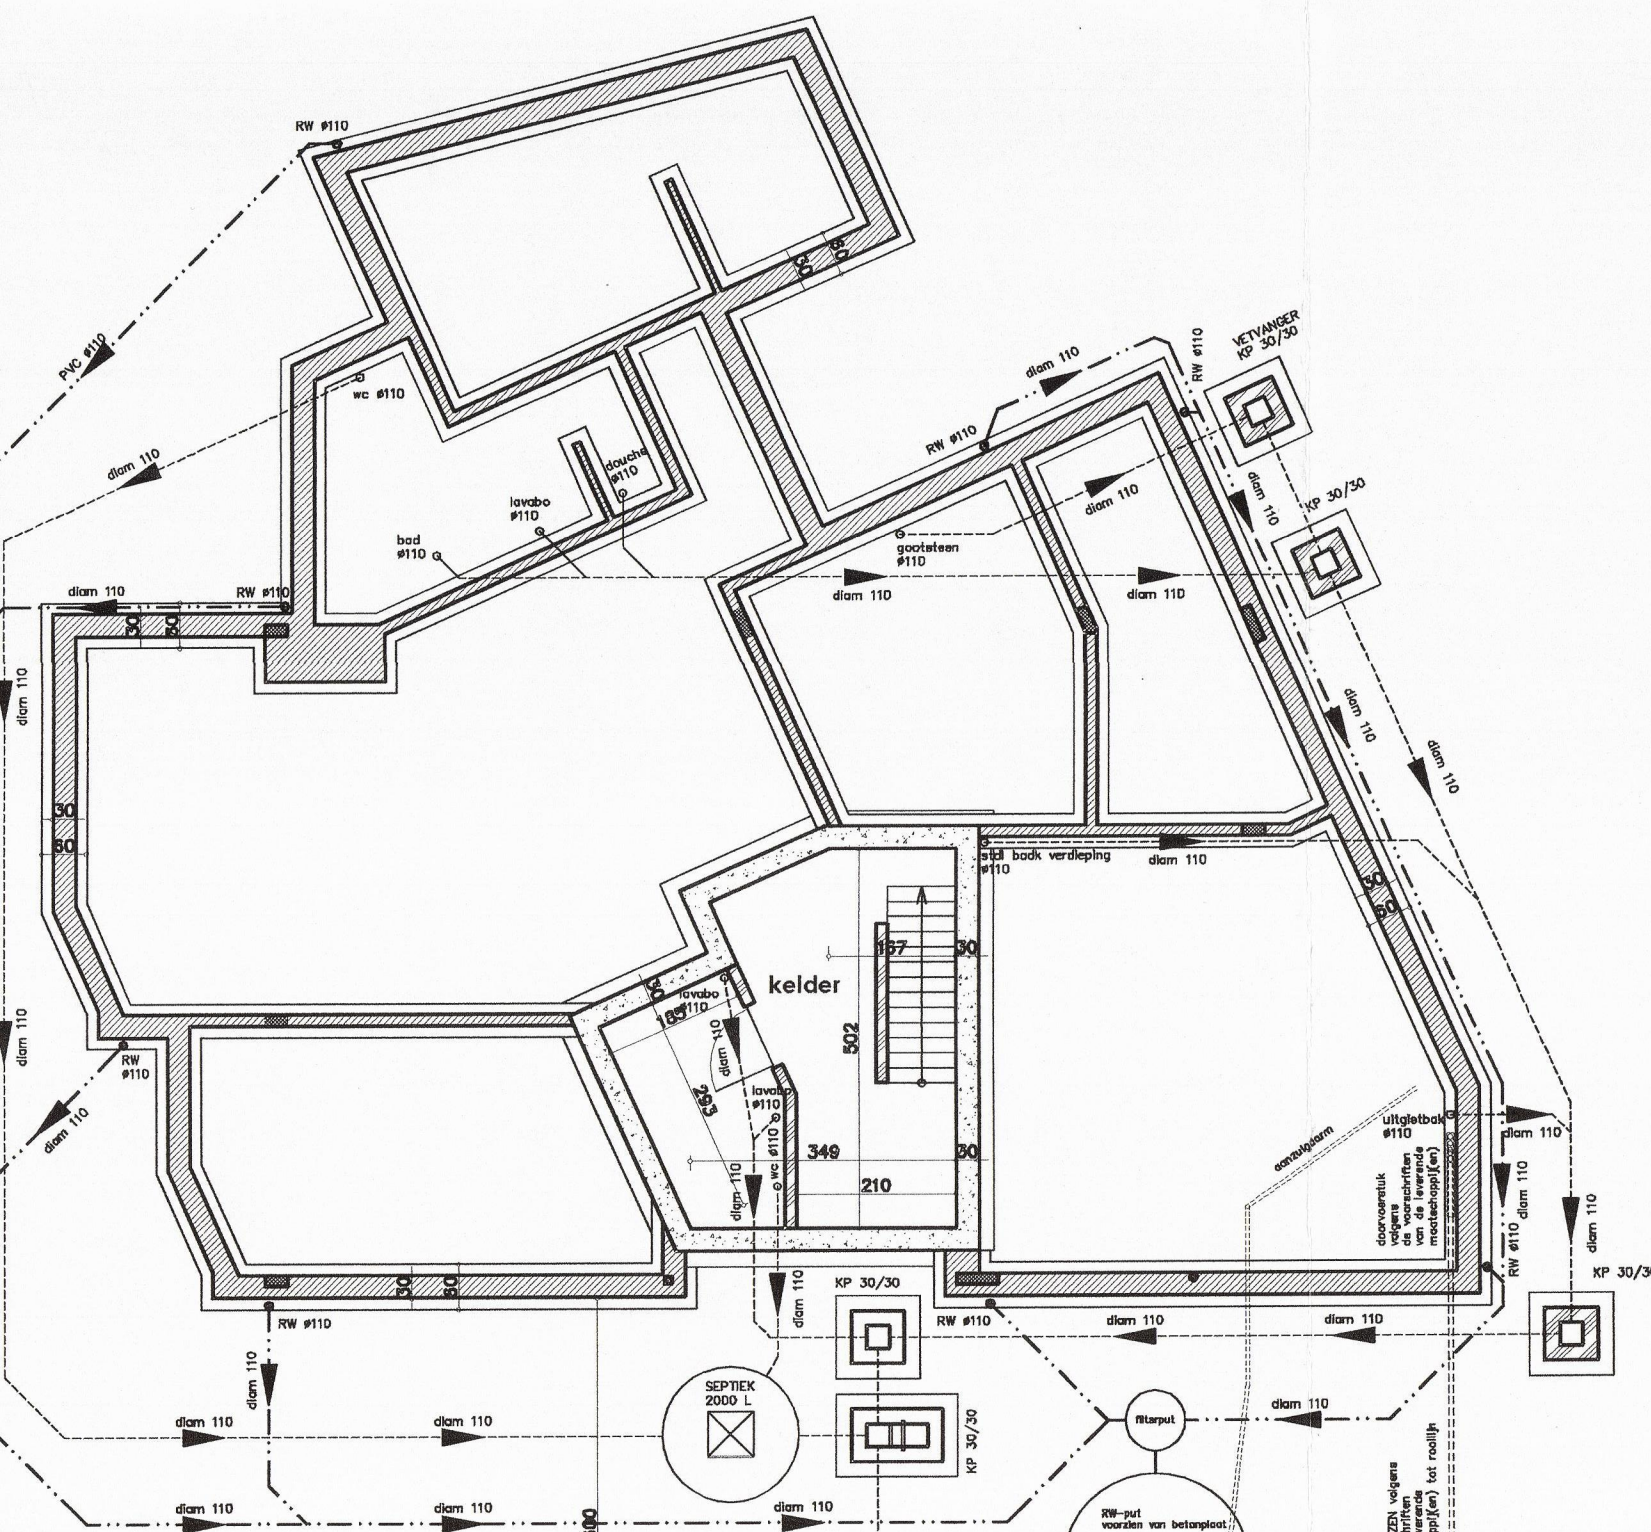

FUNDERING - RIOLERING

ALLE BUIZEN PVC-BEOR GEVEERD EN TE PLAATSEN ONDER EEN HELLING VAN 1 TOE 1,5 %

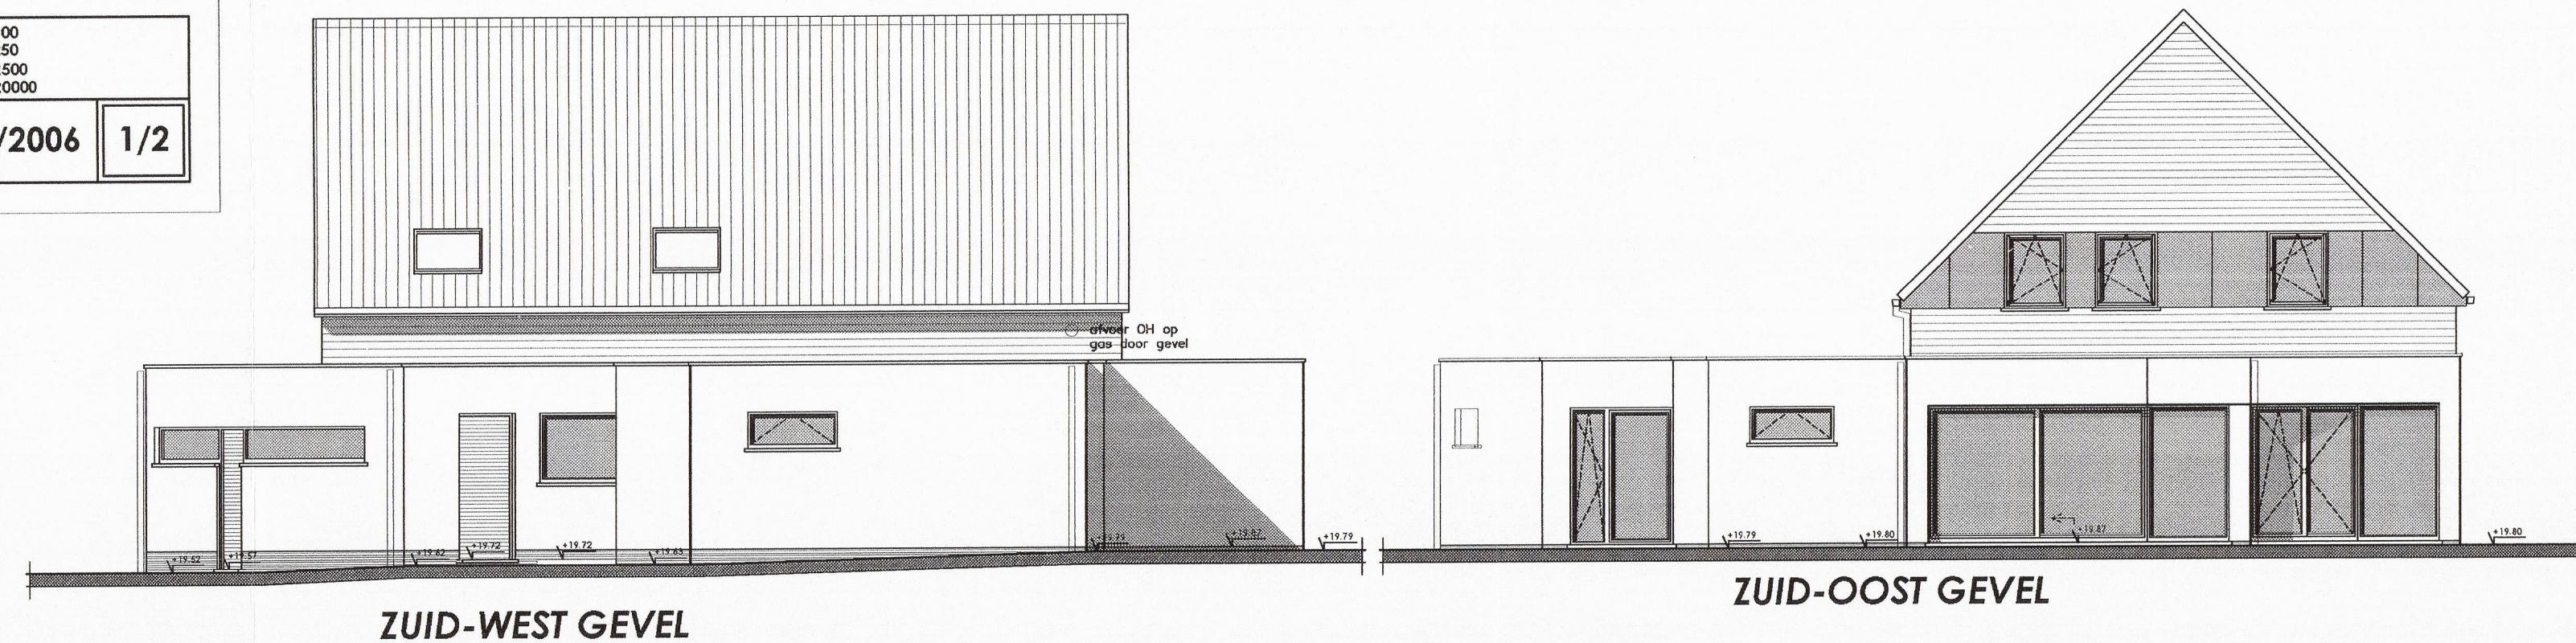

GEVELMATERIALEN

- gevels in baksteenmetselwerk (rood/bruin rustiek)
- plint in baksteenmetselwerk (bruin/blauw gesmoord)
- puntgevels in hout (natuur)
- dak in pannen van gebakken aarde (rustiek rood/bruin)
- houten schrijnwerk (natuur van kleur)
- dorpels in blauwe hardsteen
- goten en afvoeren in zink voor hellende daken
- afvoeren in PVC voor platte daken
- kroonlijsten in hout (natuur van kleur)

