


Legende Wanden



Spouwmuur (binnenspouwblad in snelbouwsteen)



Snelbouwsteen

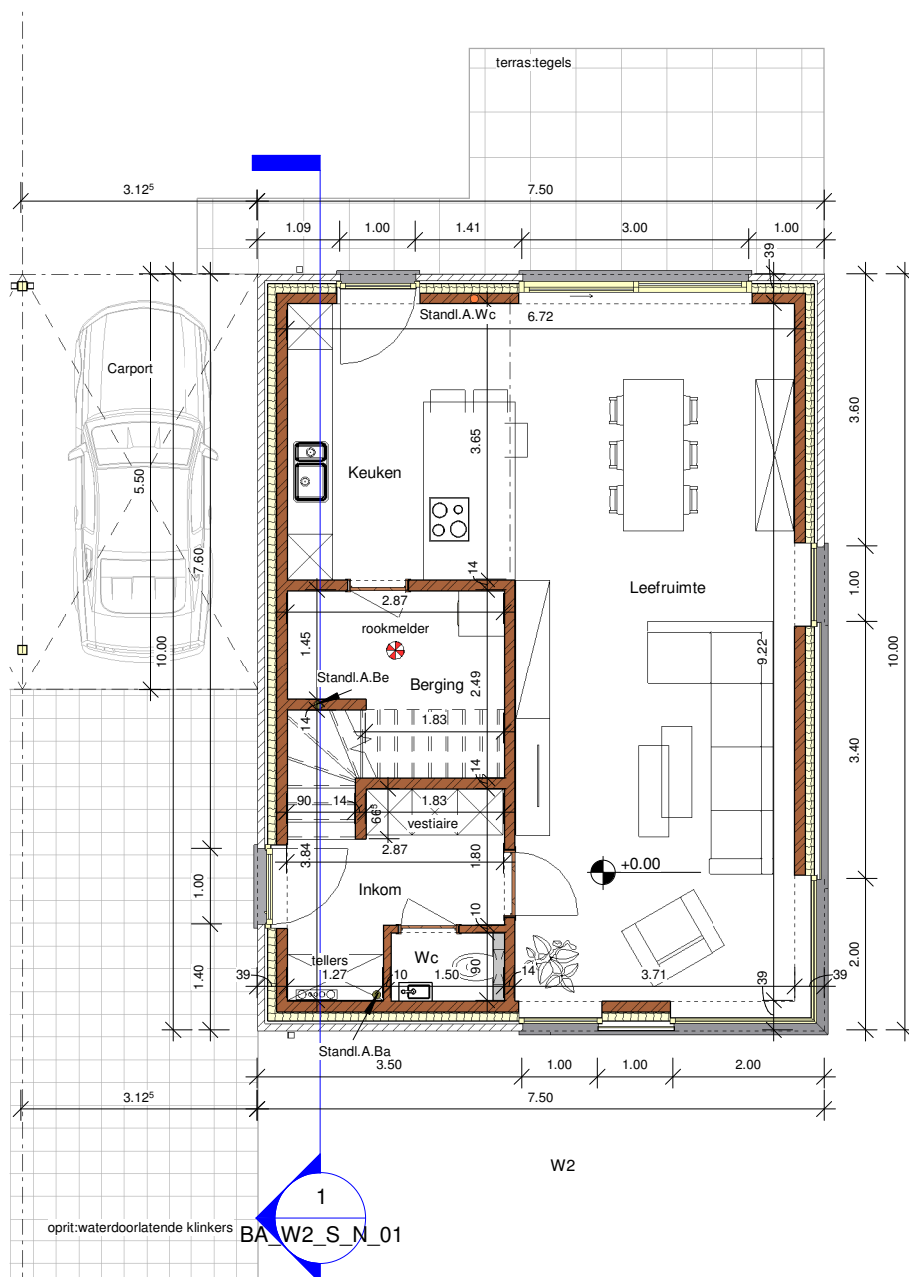

W2

1

BA_W2_S_N_01

0 1 2 3 4 5 Meter

Omgevingsaanvraag

DOSSIER

dossier nr. : A3467

plannaam: Gelijkvloers

datum : 11/08/23

schaal : 1 : 100

bouwheer : VAR Construct BV / Bouwen 2 woningen / Sint-Jorisstraat te Beernem



B.V. Jonckheere ir-architecten
Koningin Astridlaan 134/3
8200 Brugge

Tel. : 050/40.40.80

architectuur@jonckheere-ir-architecten.be