


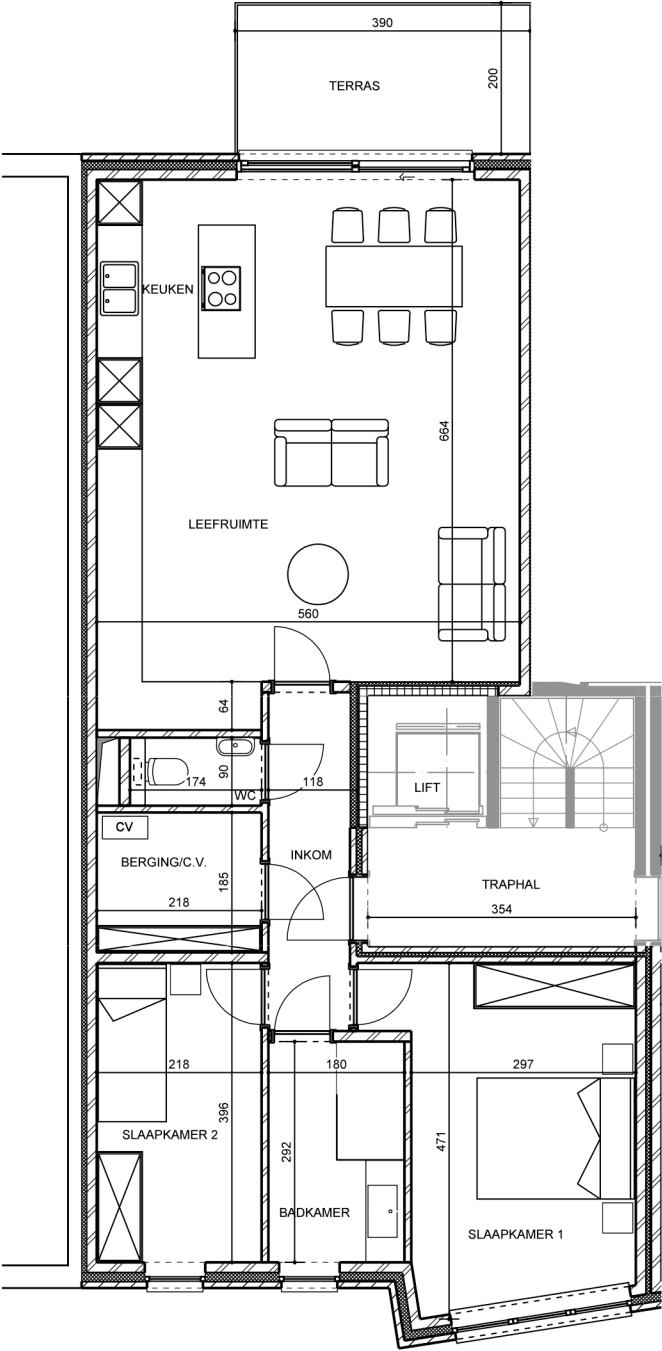

afmetingen ter plaatse na te meten bij uitvoering

stabiliteit, technieken en EPB na te rekenen door gespecialiseerde instantie

Aimé De Graevestraat 4
2100 Deurne

appartement 1.01
schaal: 1/100

