


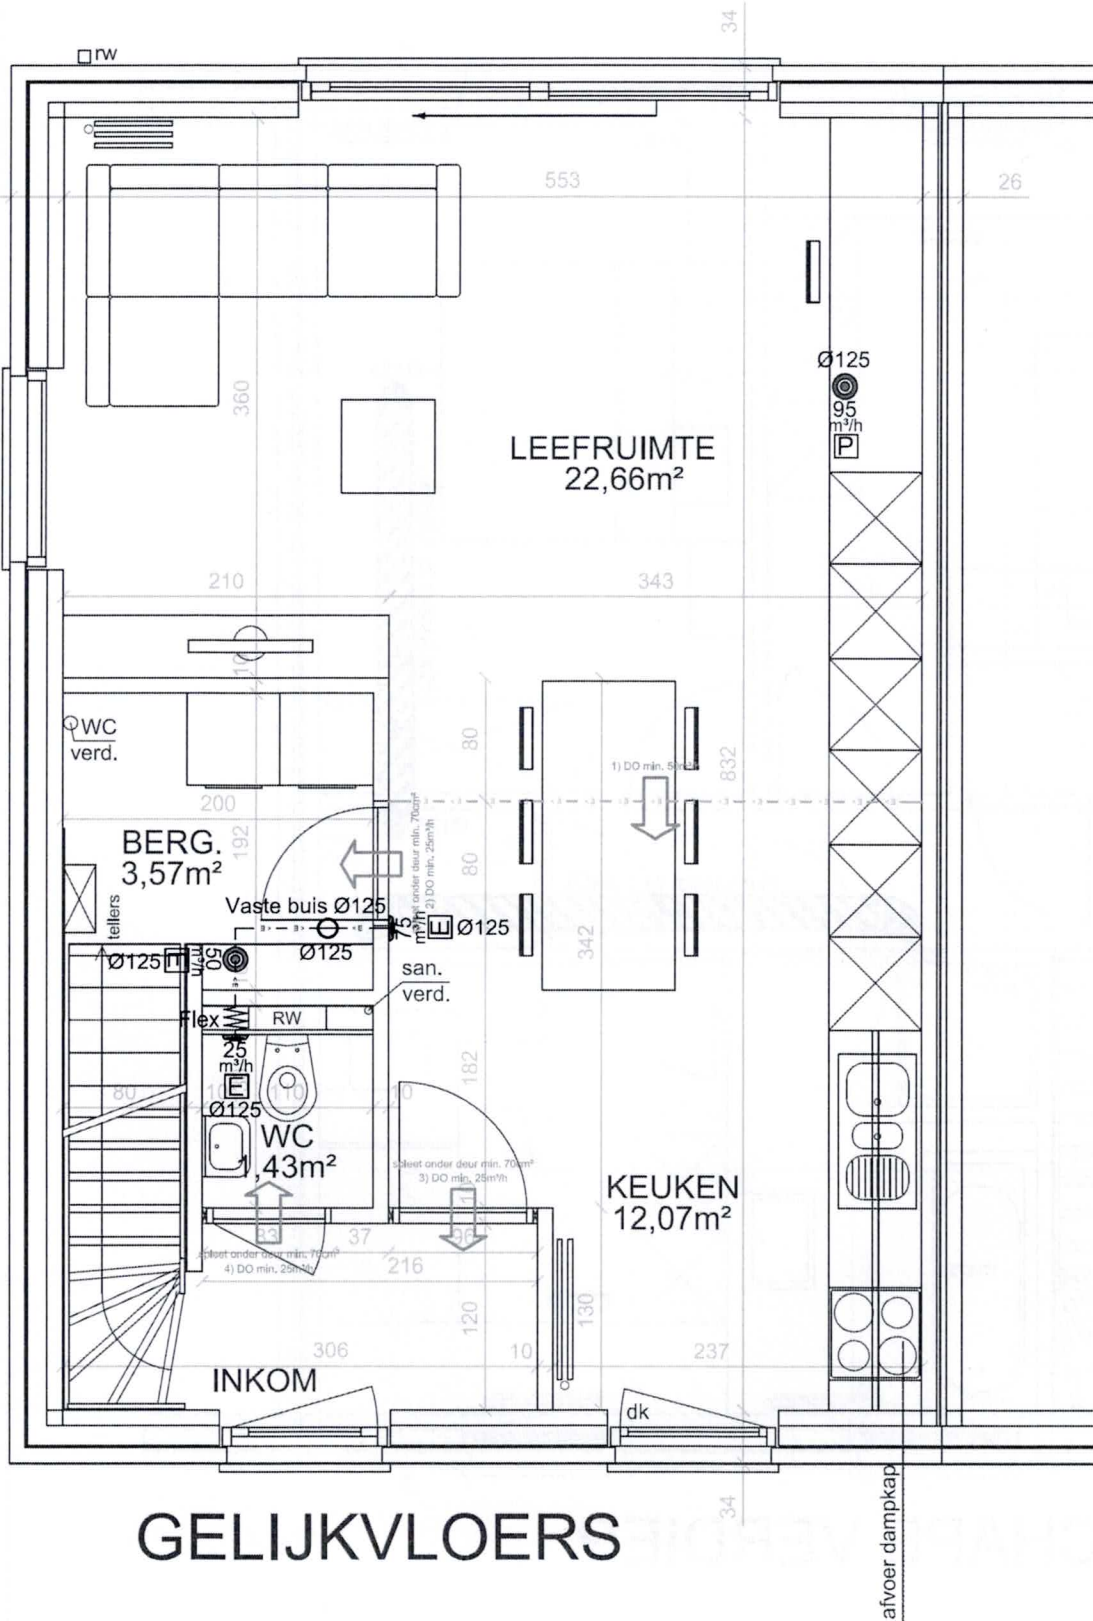


De plaatsing van de ventielen op dit plan zijn indicatief. Afhankelijk van de uiteindelijke bouwconstructie kan de plaats enigszins afwijken van de plannen. Goedkeuring van plannen opgemaakt door **BCV WORKS**
 Handtekening:
 Datum:

dossnr: 170729
 datum: 18-09-2017

ontwerper: eds
 werfleider: bca

Revisie
 A

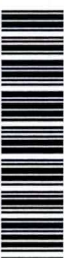

Horizontale leidingen

Zwevegem lot 40
 Avelgemstraat - Bellegemstraat

Voorzieningen Kinetic +

Spanning 1x230VAC Mono
Vermogen <200W
Voeding XVB 3G1,5 mm²
Bedrading UTP cat.5 van ventilator naar alleenstaand
(optie) Inbouwvakje (H=1,5m)
Automaat 16A
Condensafvoer 40mm
Isolatie De isolatie dient zodanig geplaatst te worden dat de ventilatiebuizen en -unit binnen het geïsoleerd volume liggen.

P225
E225

De plaatsing van de ventilatoren op dit plan zijn indicatief. Afhankelijk van de uiteindelijke bouwconstructie kan de plaats enigszins afwijken van de plannen. Goedkeuring van plannen opgemaakt door **BCV WORKS**
Handtekening:
Datum:

dossnr:170729
datum:18-09-2017


ontwerper: eds
werfleider: bca

Revisie
A



Horizontale leidingen

Zwevegem lot 40
Avelgemstraat - Bellegemstraat

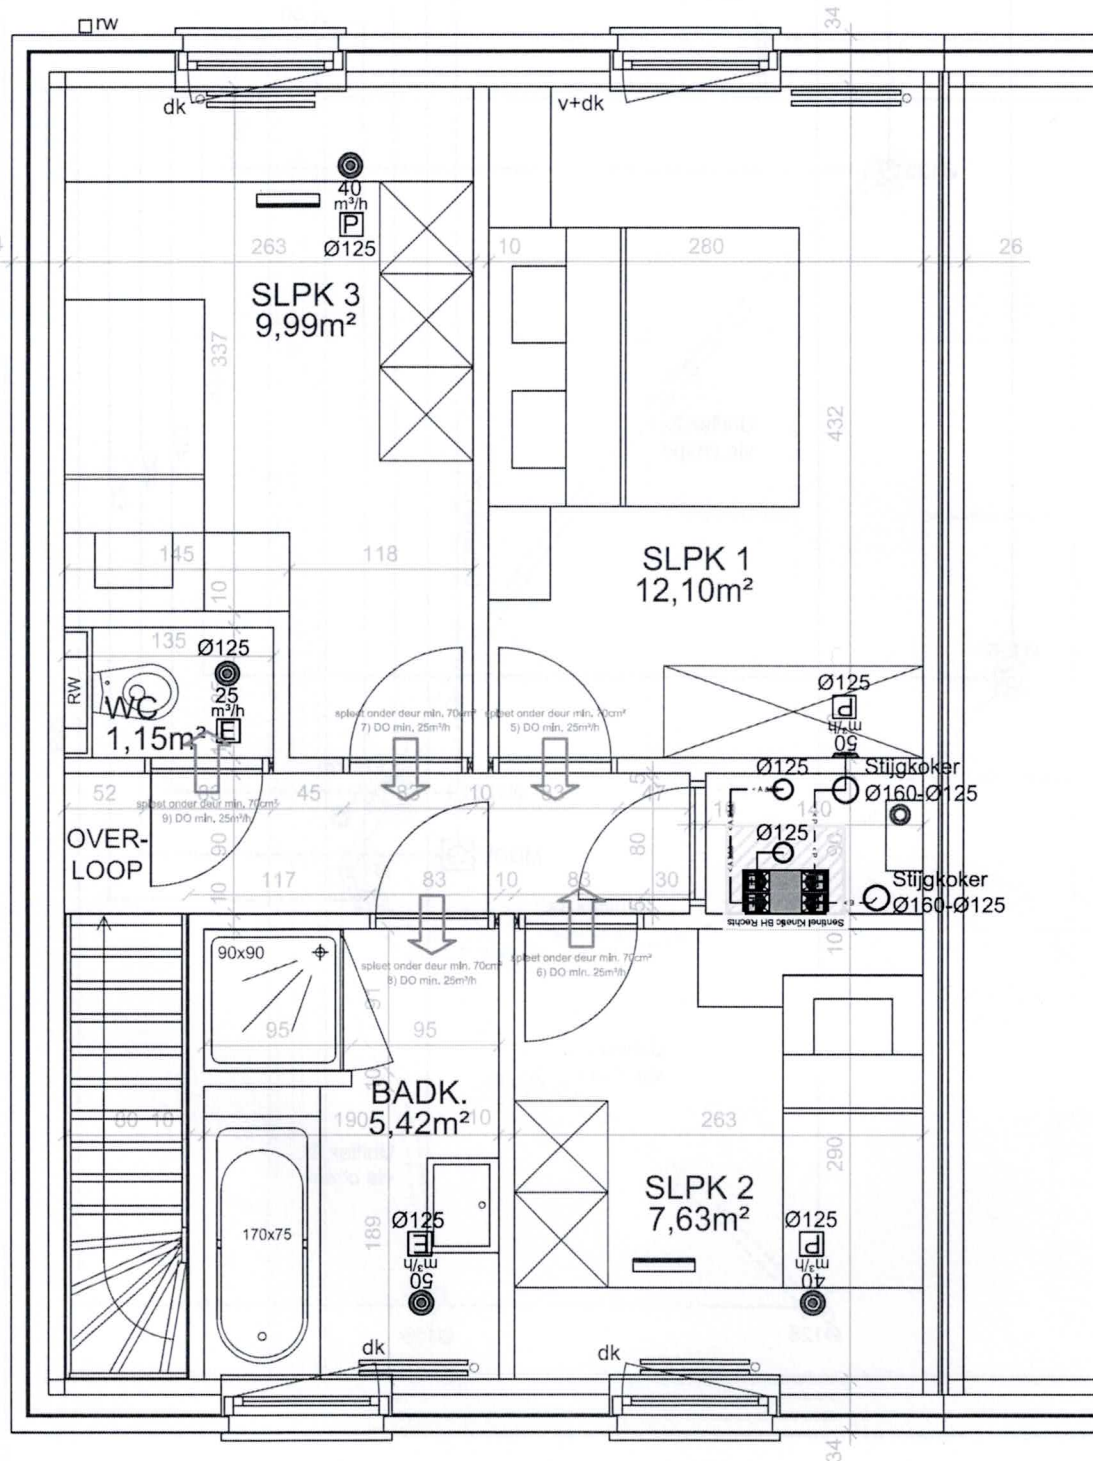

VERDIEPING

