



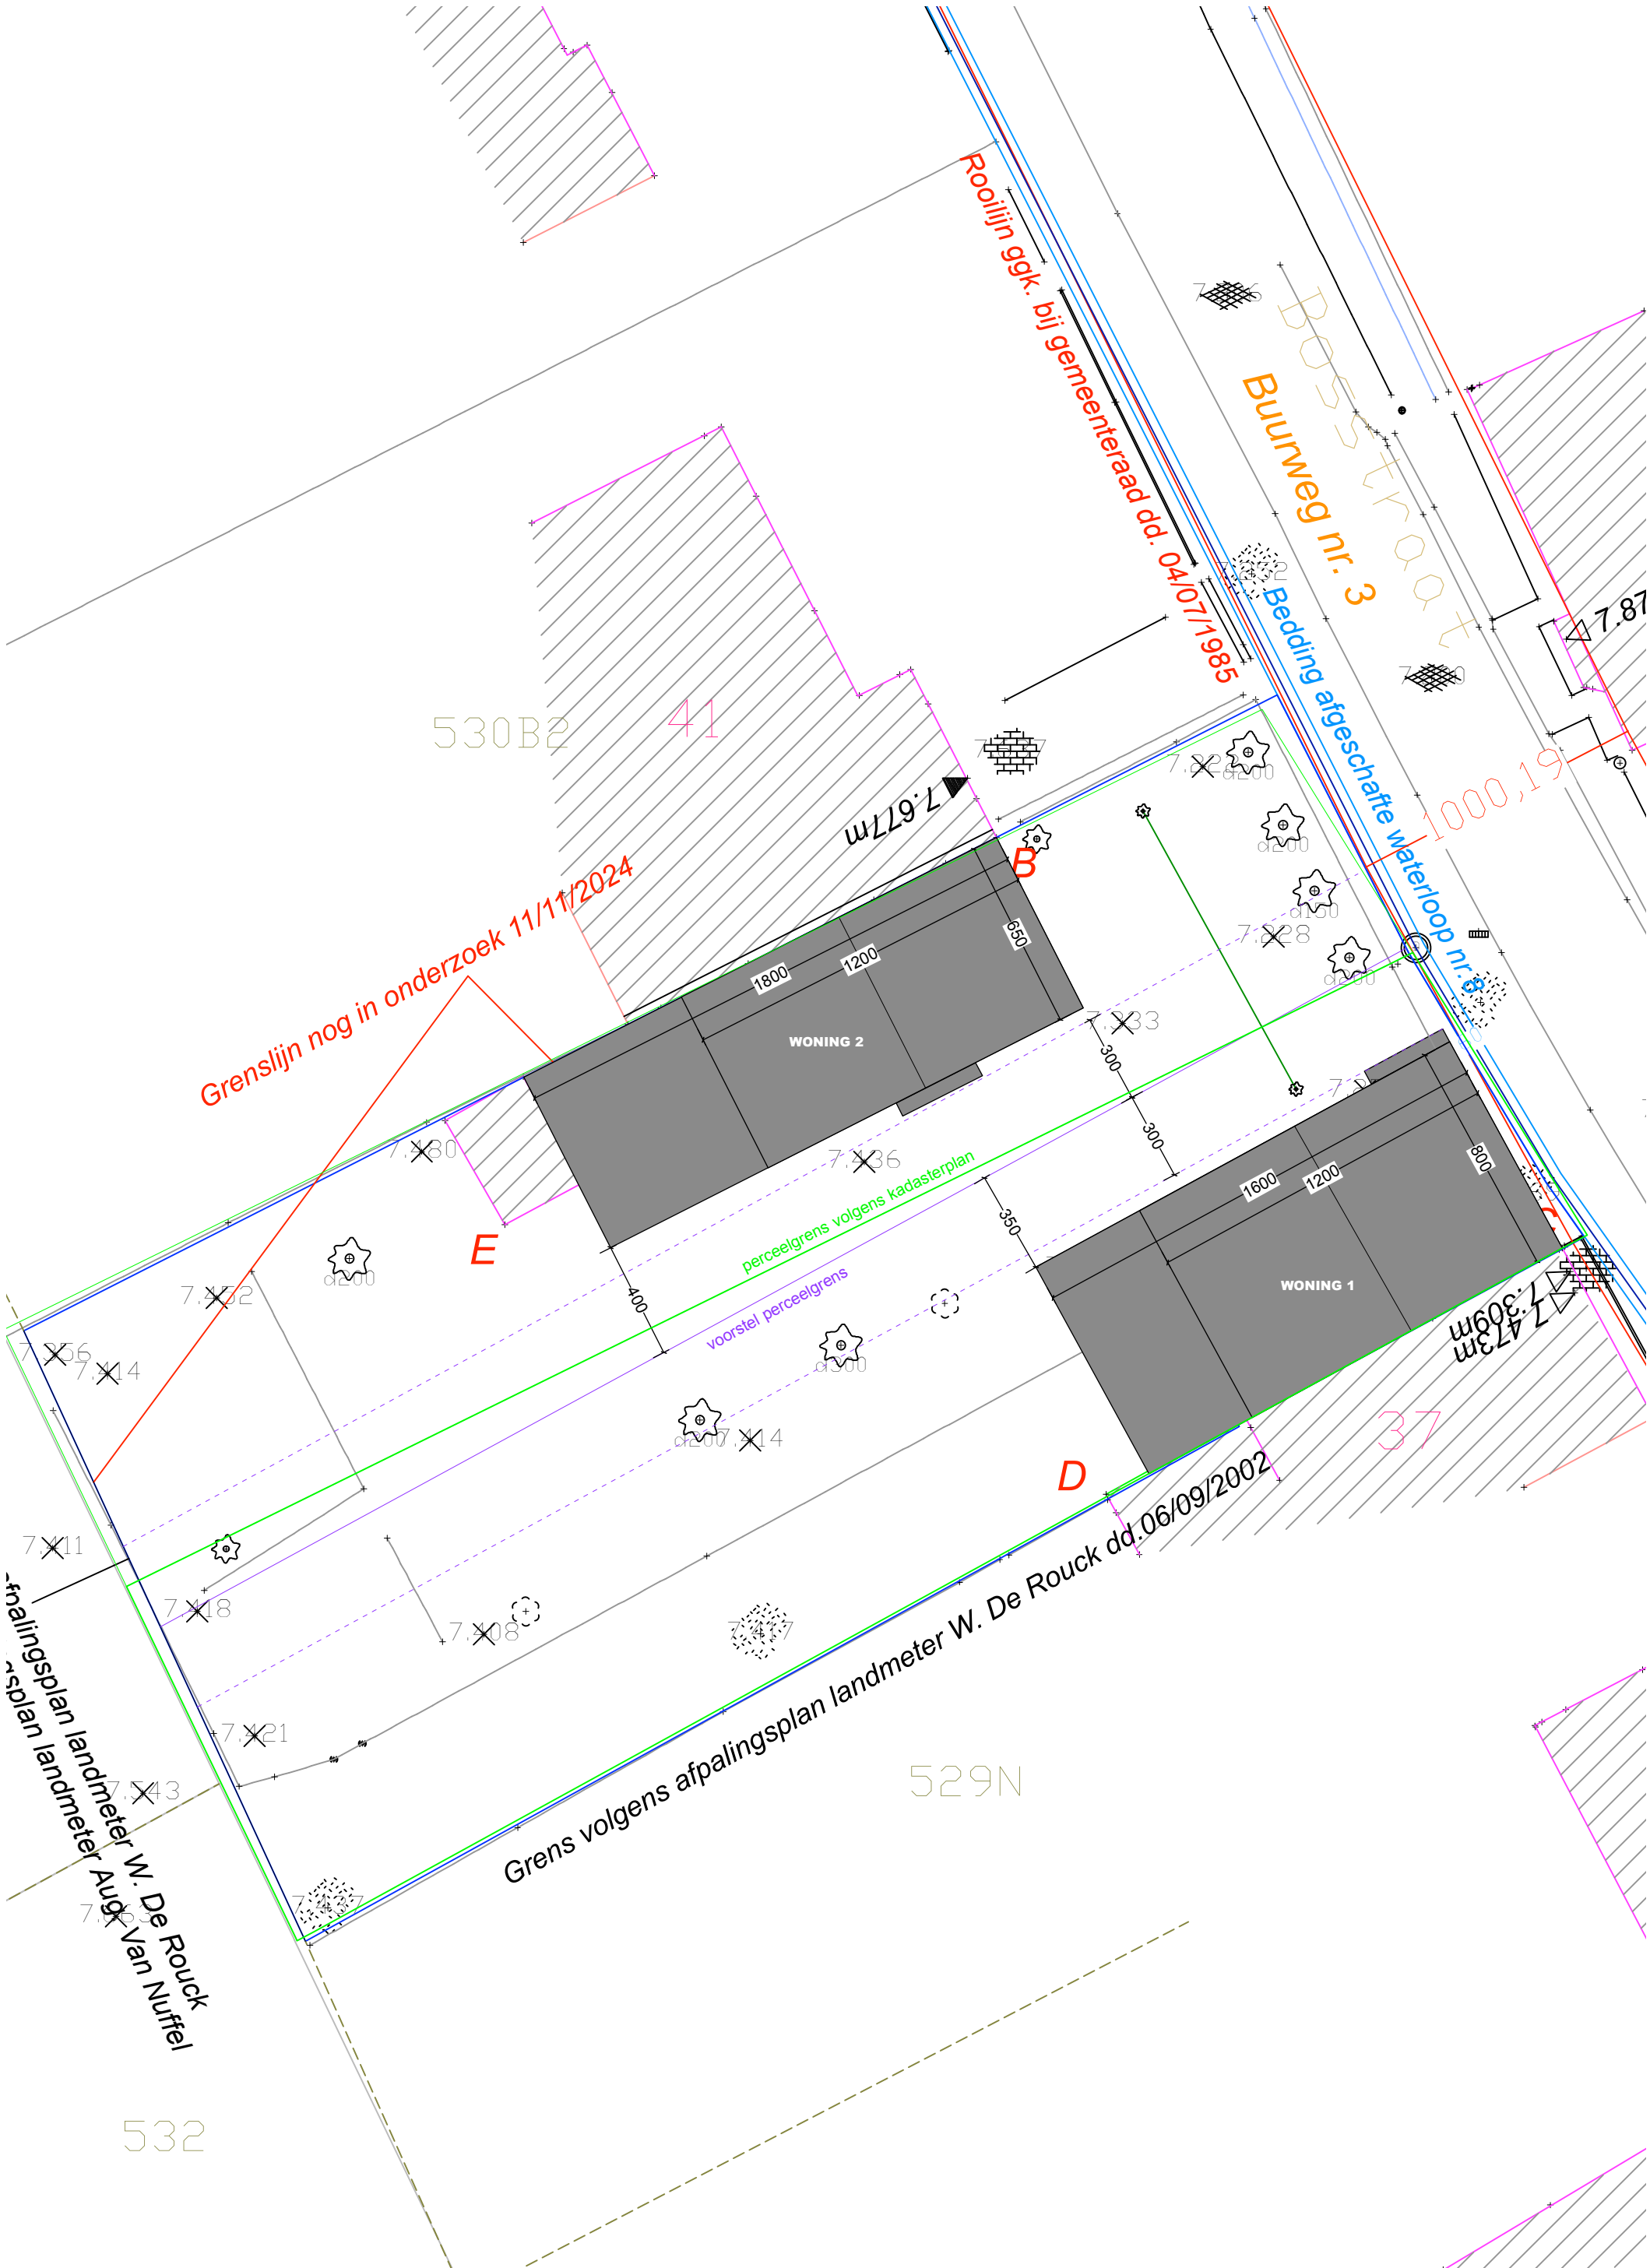

VERDIEPING +1 1/50


WONING 1

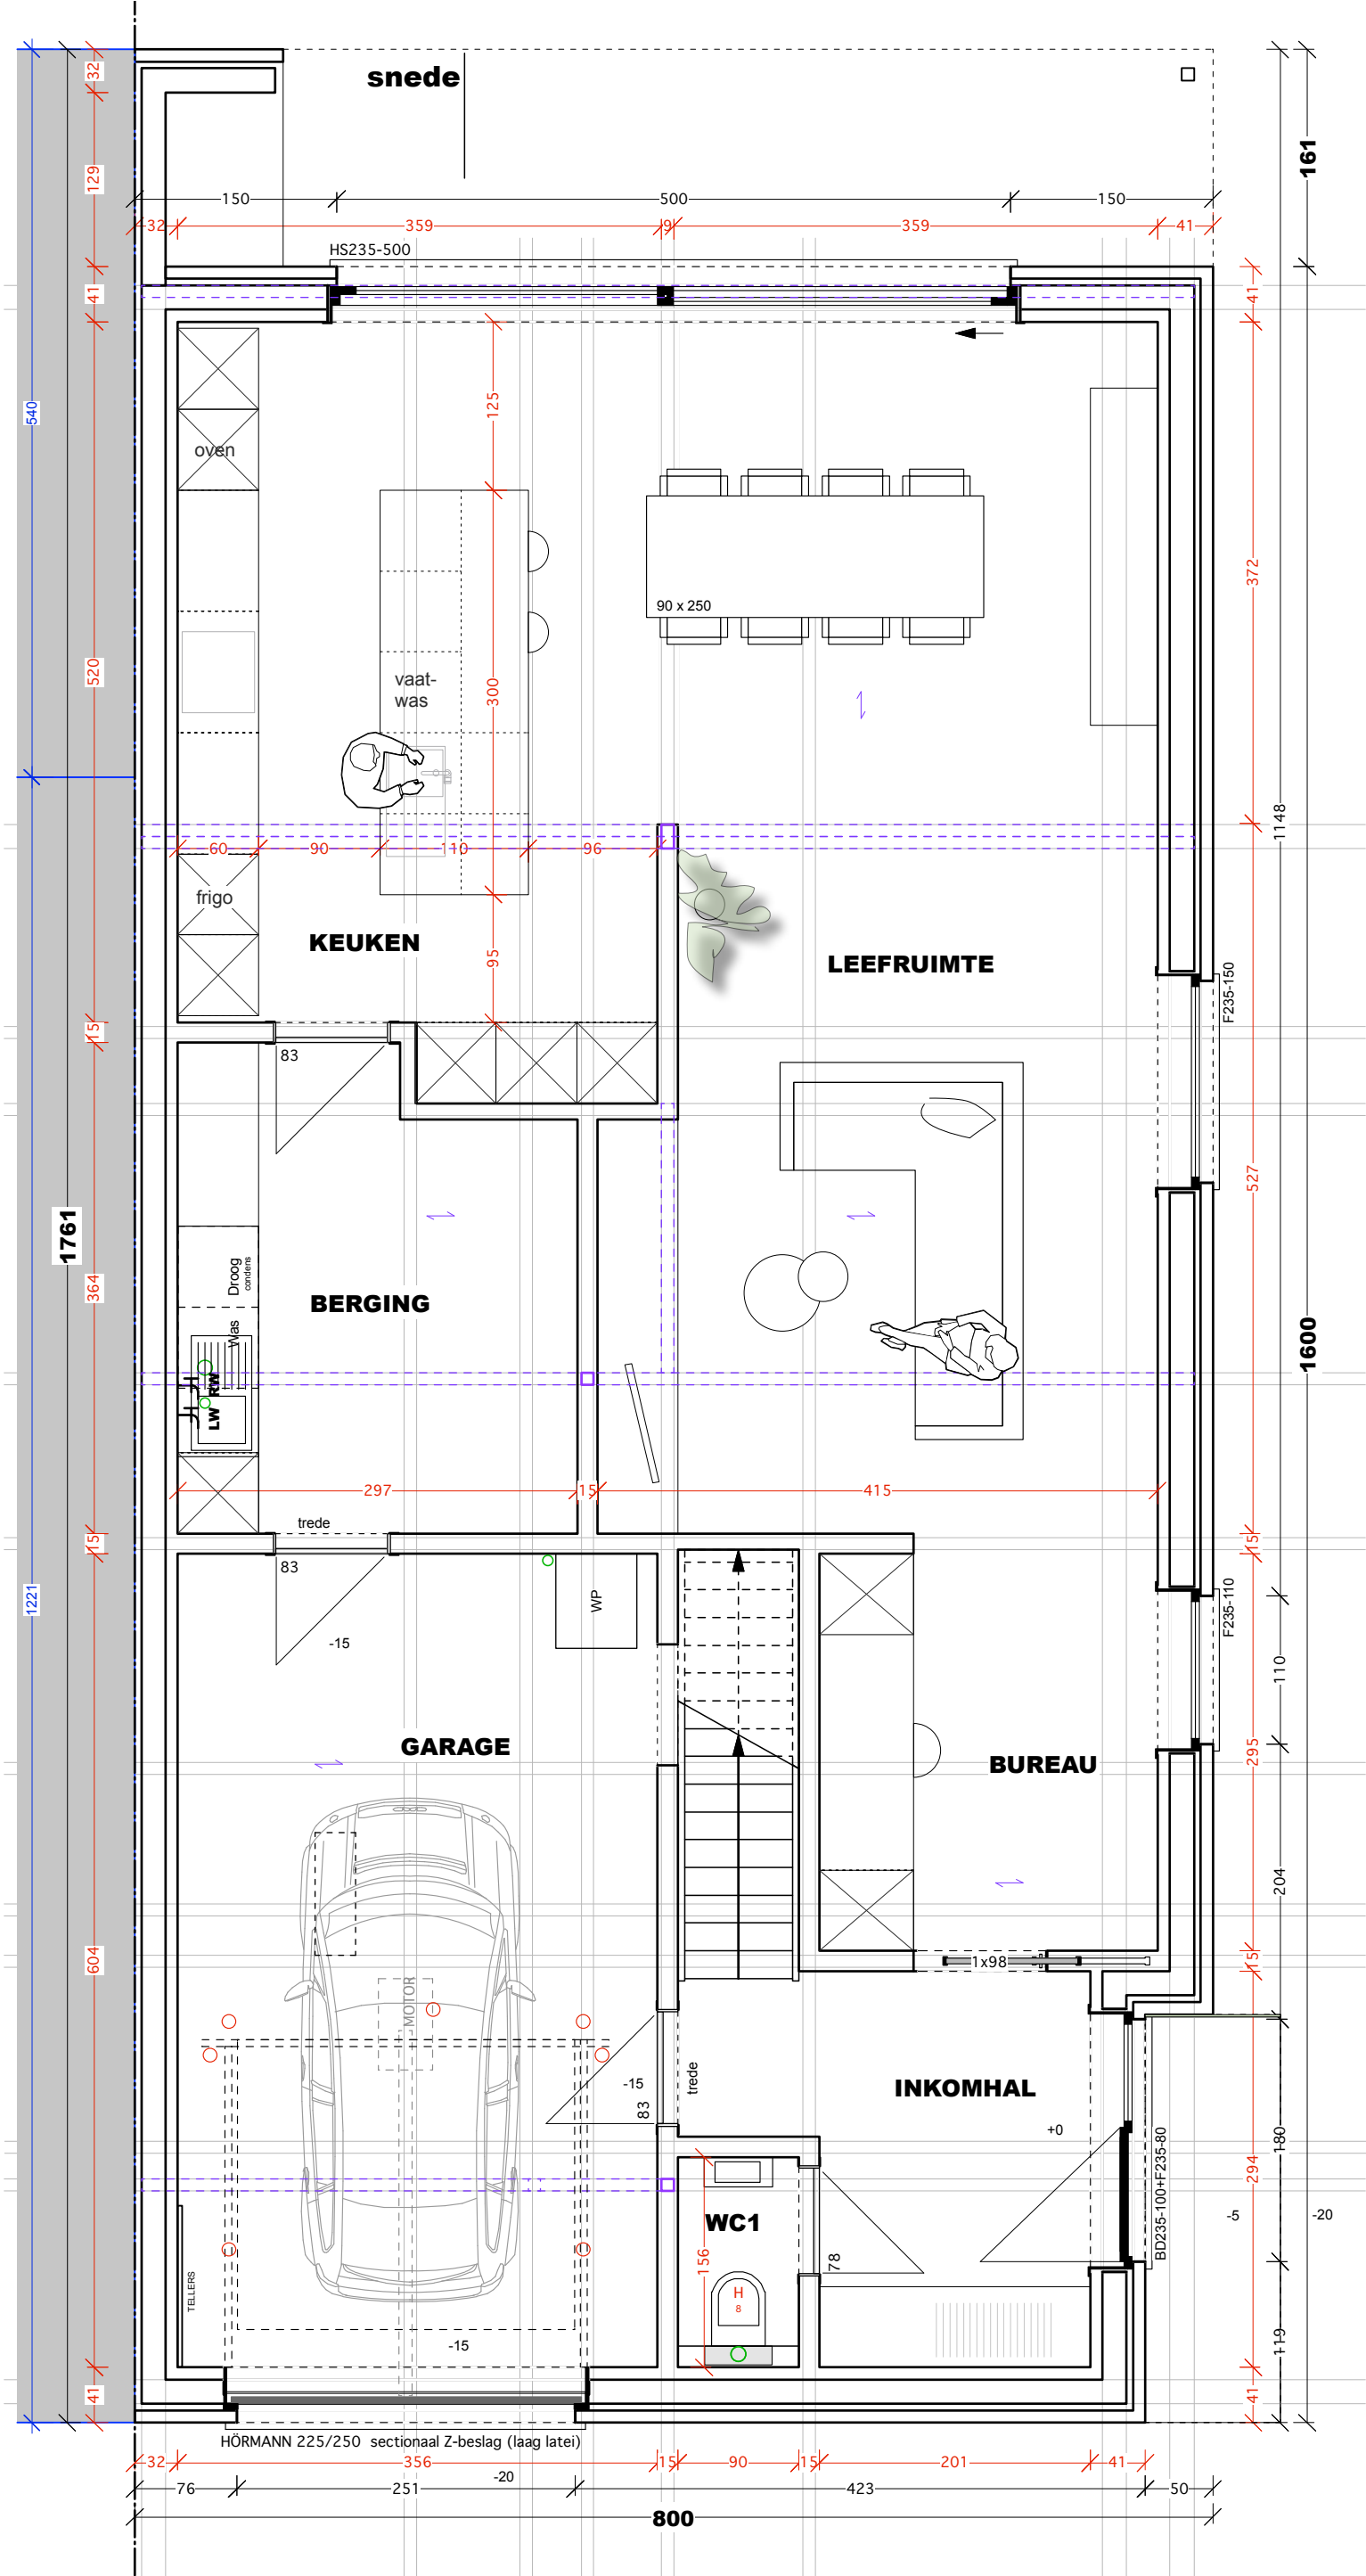

sne

GRONDPLAN 1/50

WONING 1

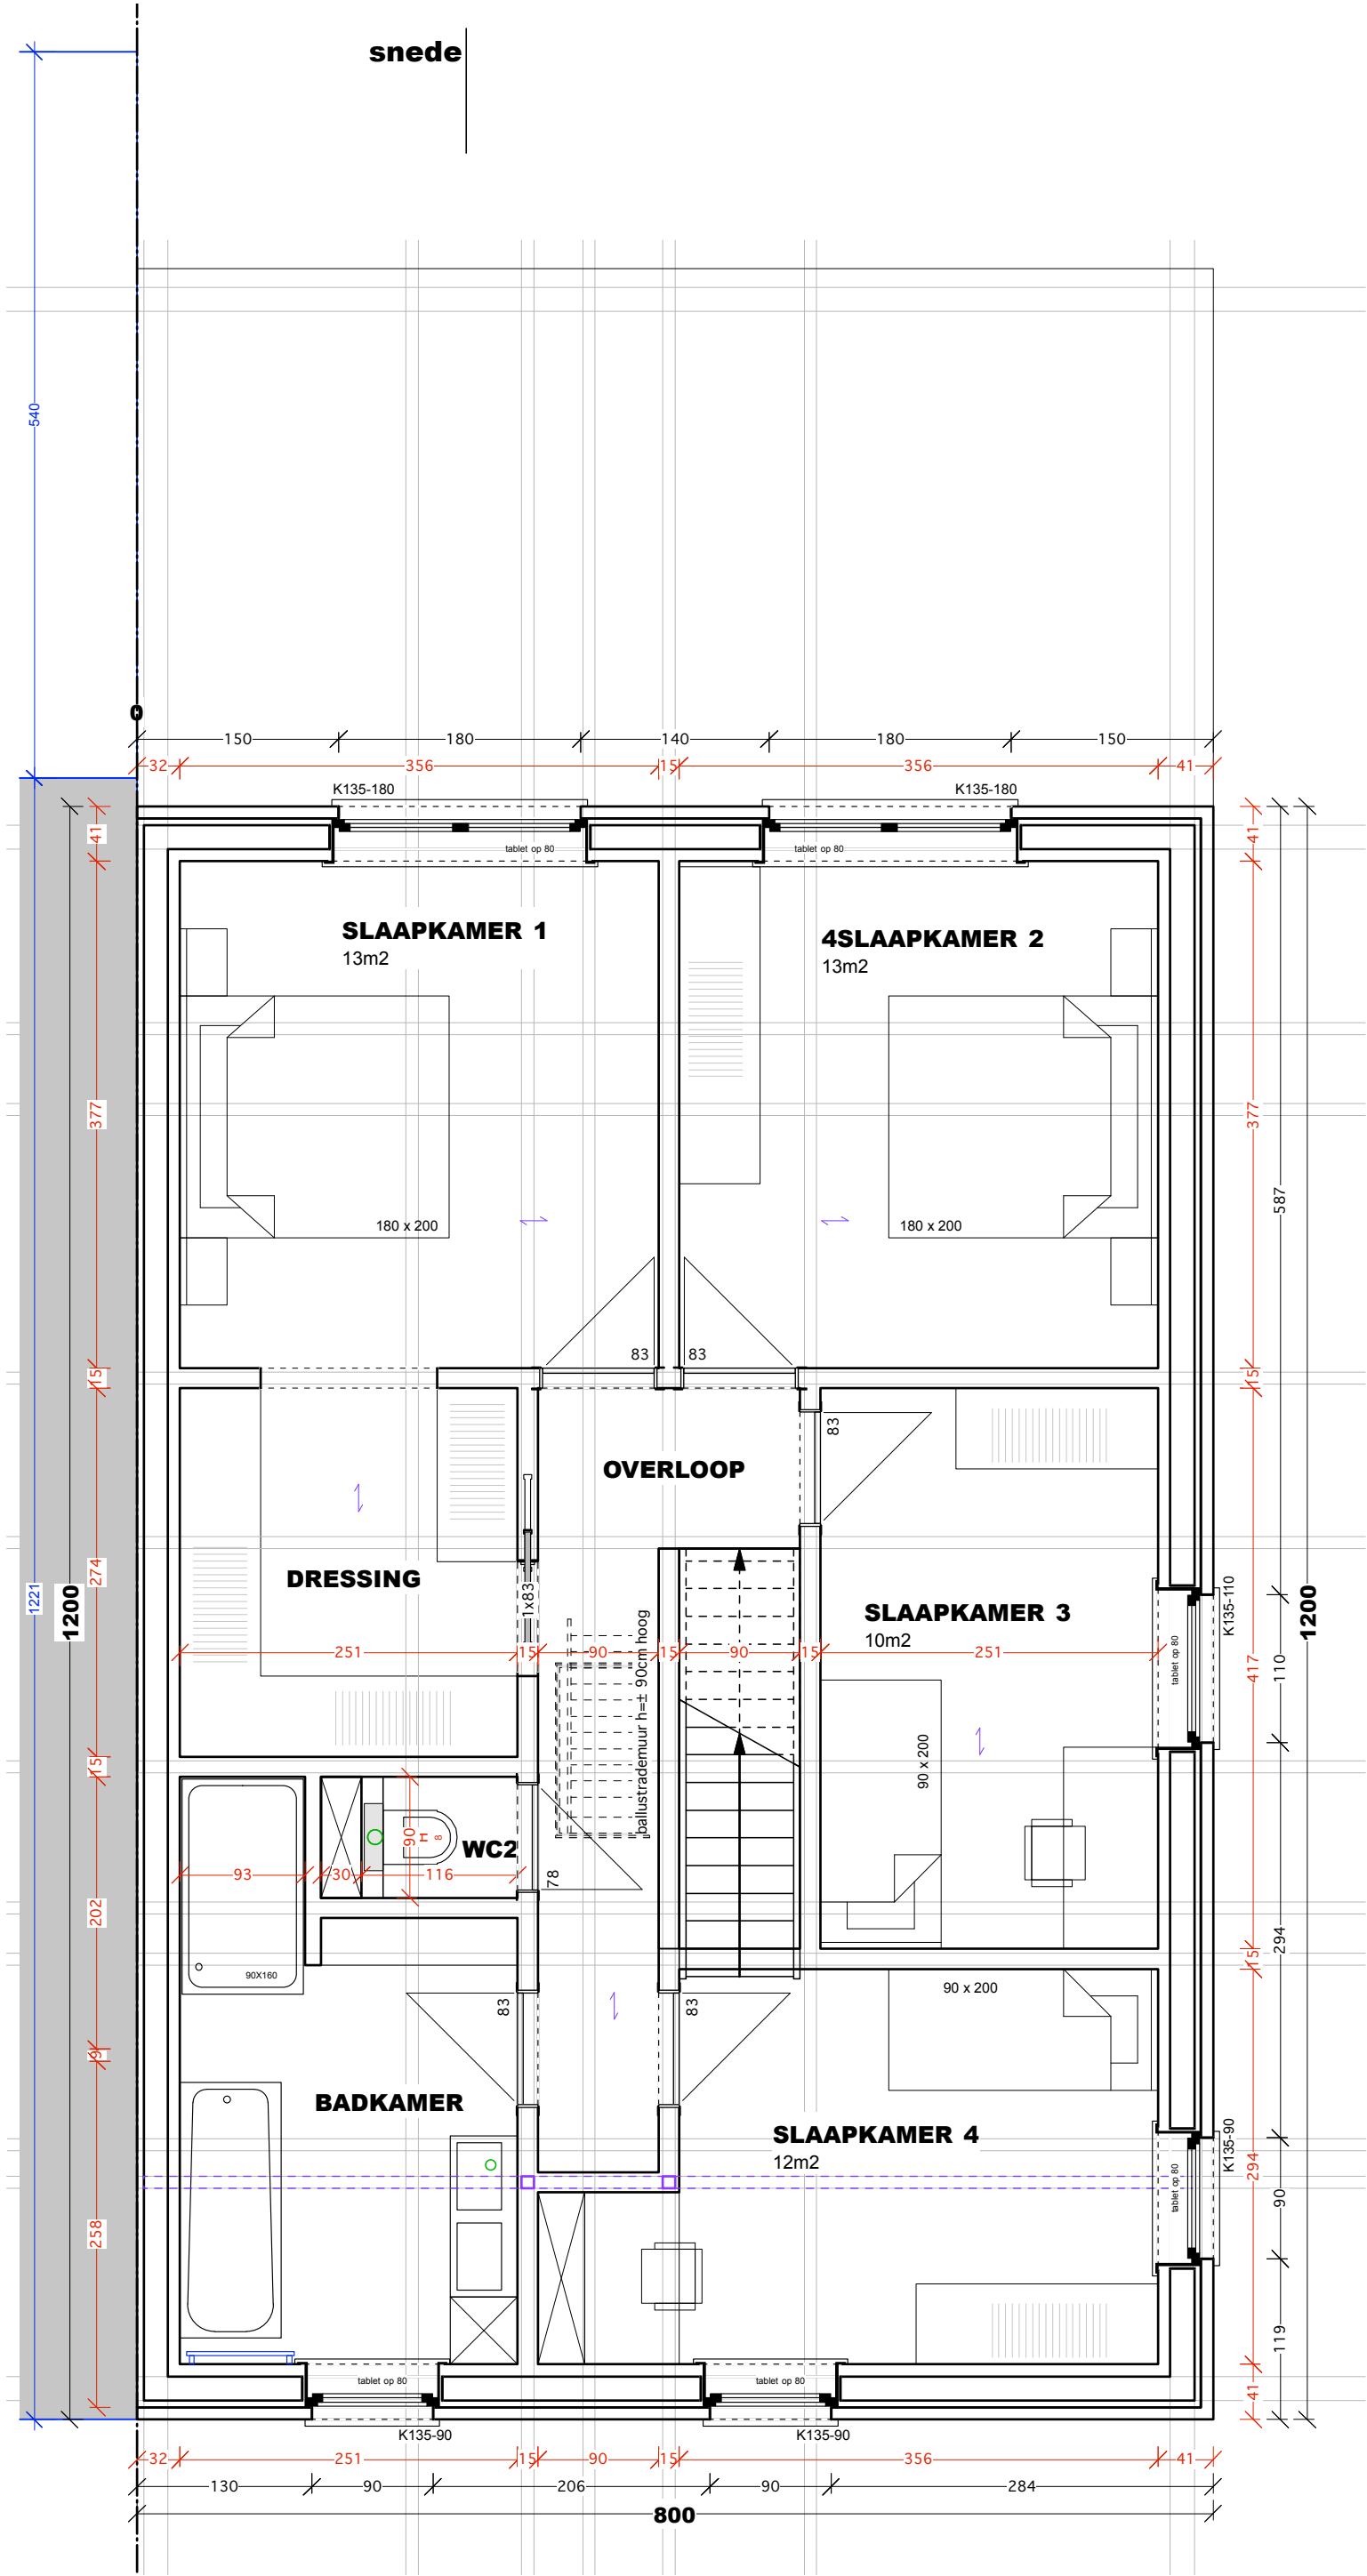

09-12-24

V2

2418
ENB
BOSS


Bouwen van 2 halfopen ééngesinswoningen


Bosstraat - Oudegem

- De maten op het plan zijn indicatief. De uitvoerder blijft volledig verantwoordelijk voor de maatvoering.
- Deze tekeningen zijn en blijven ten allen tijde eigendom van de ontwerper en kunnen zonder zijn/haar toestemming niet voor andere doeleinden gebruikt worden.


De Vriese Griet Architect bvba
Hekkergerstraat 107
9260 SCHELLEBELLE

0498 37 44 56 - grietdevriese@gmail.com

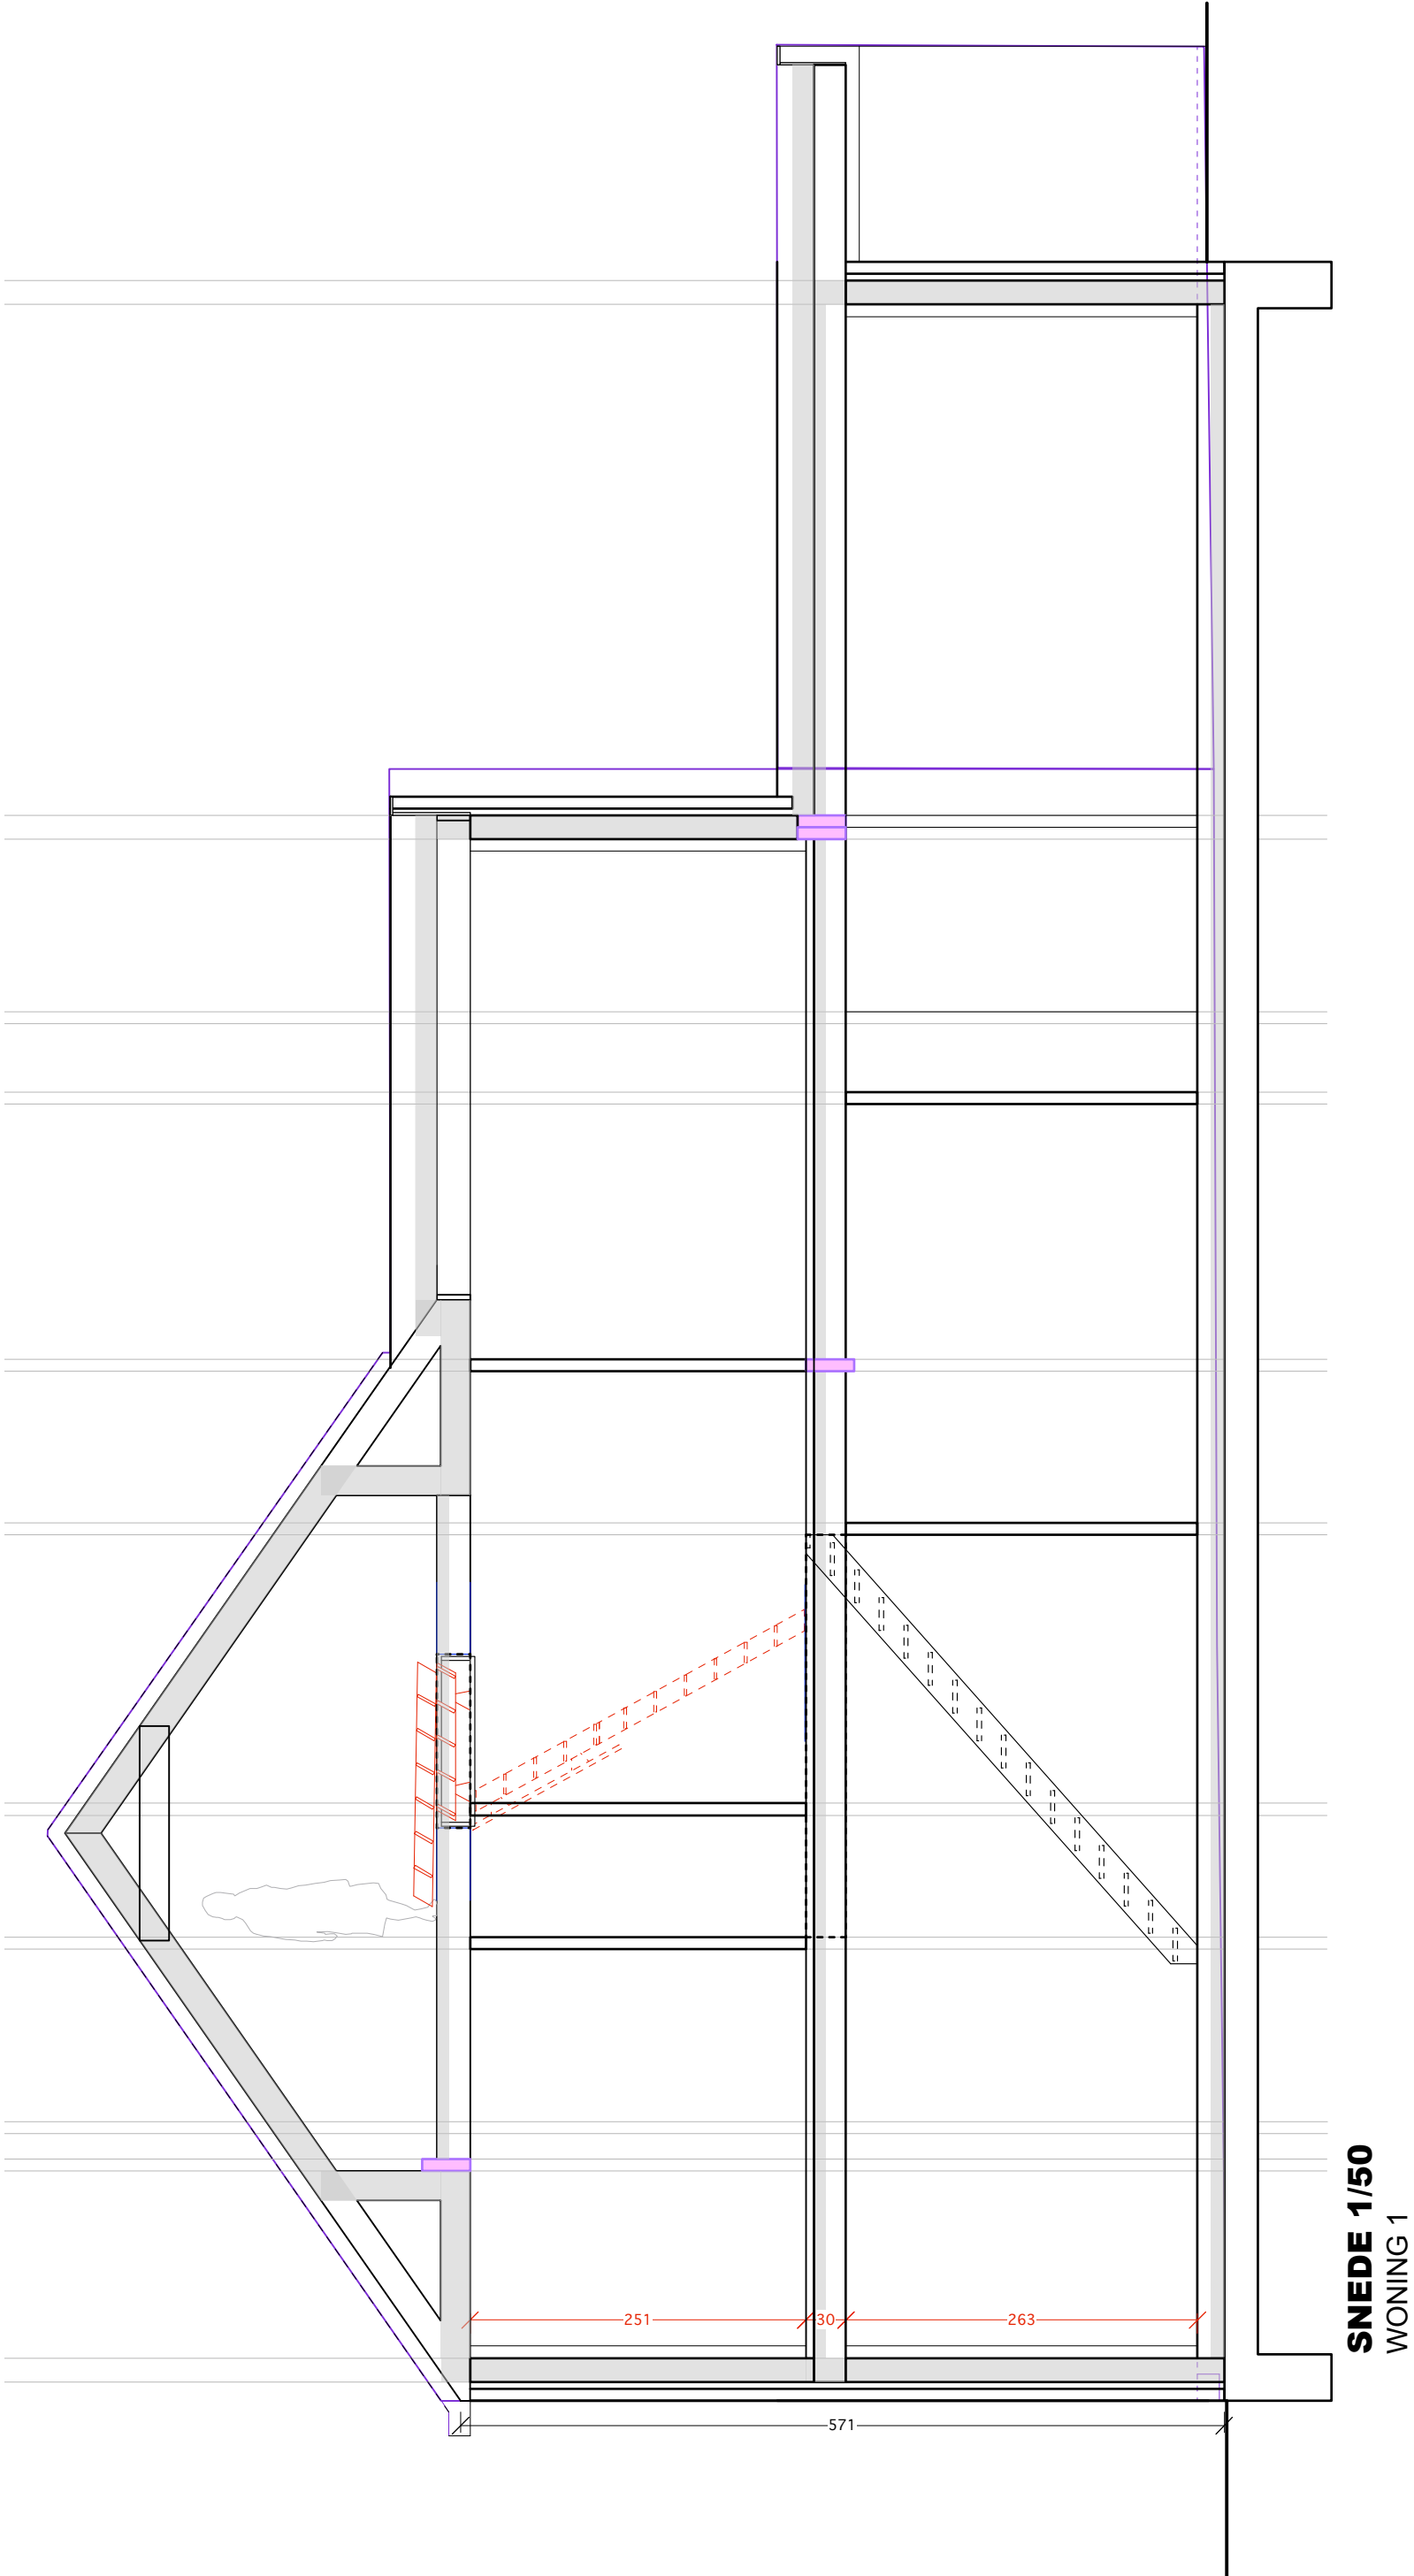

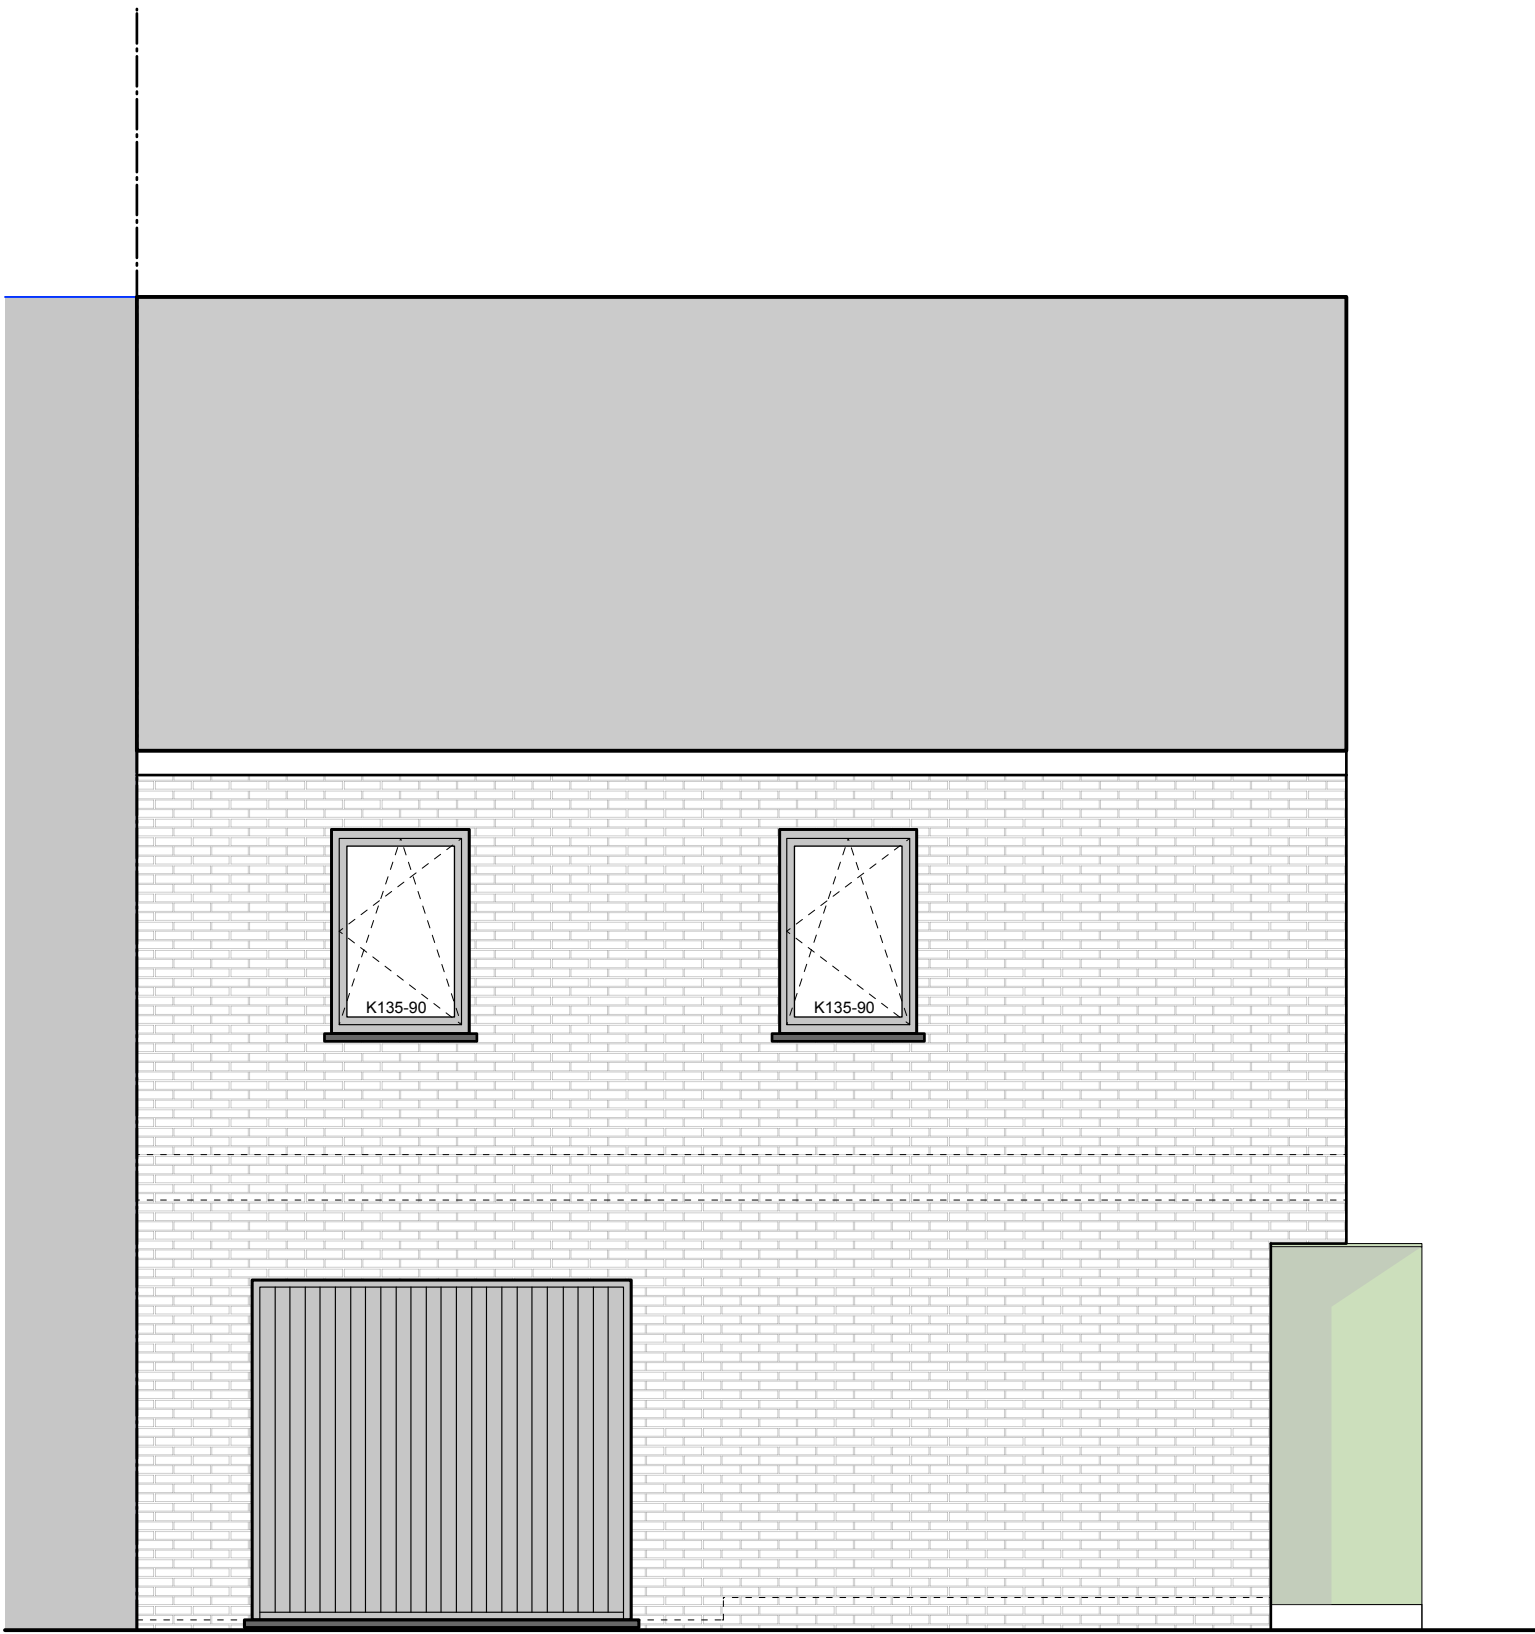


VOORGEVEL 1/50
WONING 1

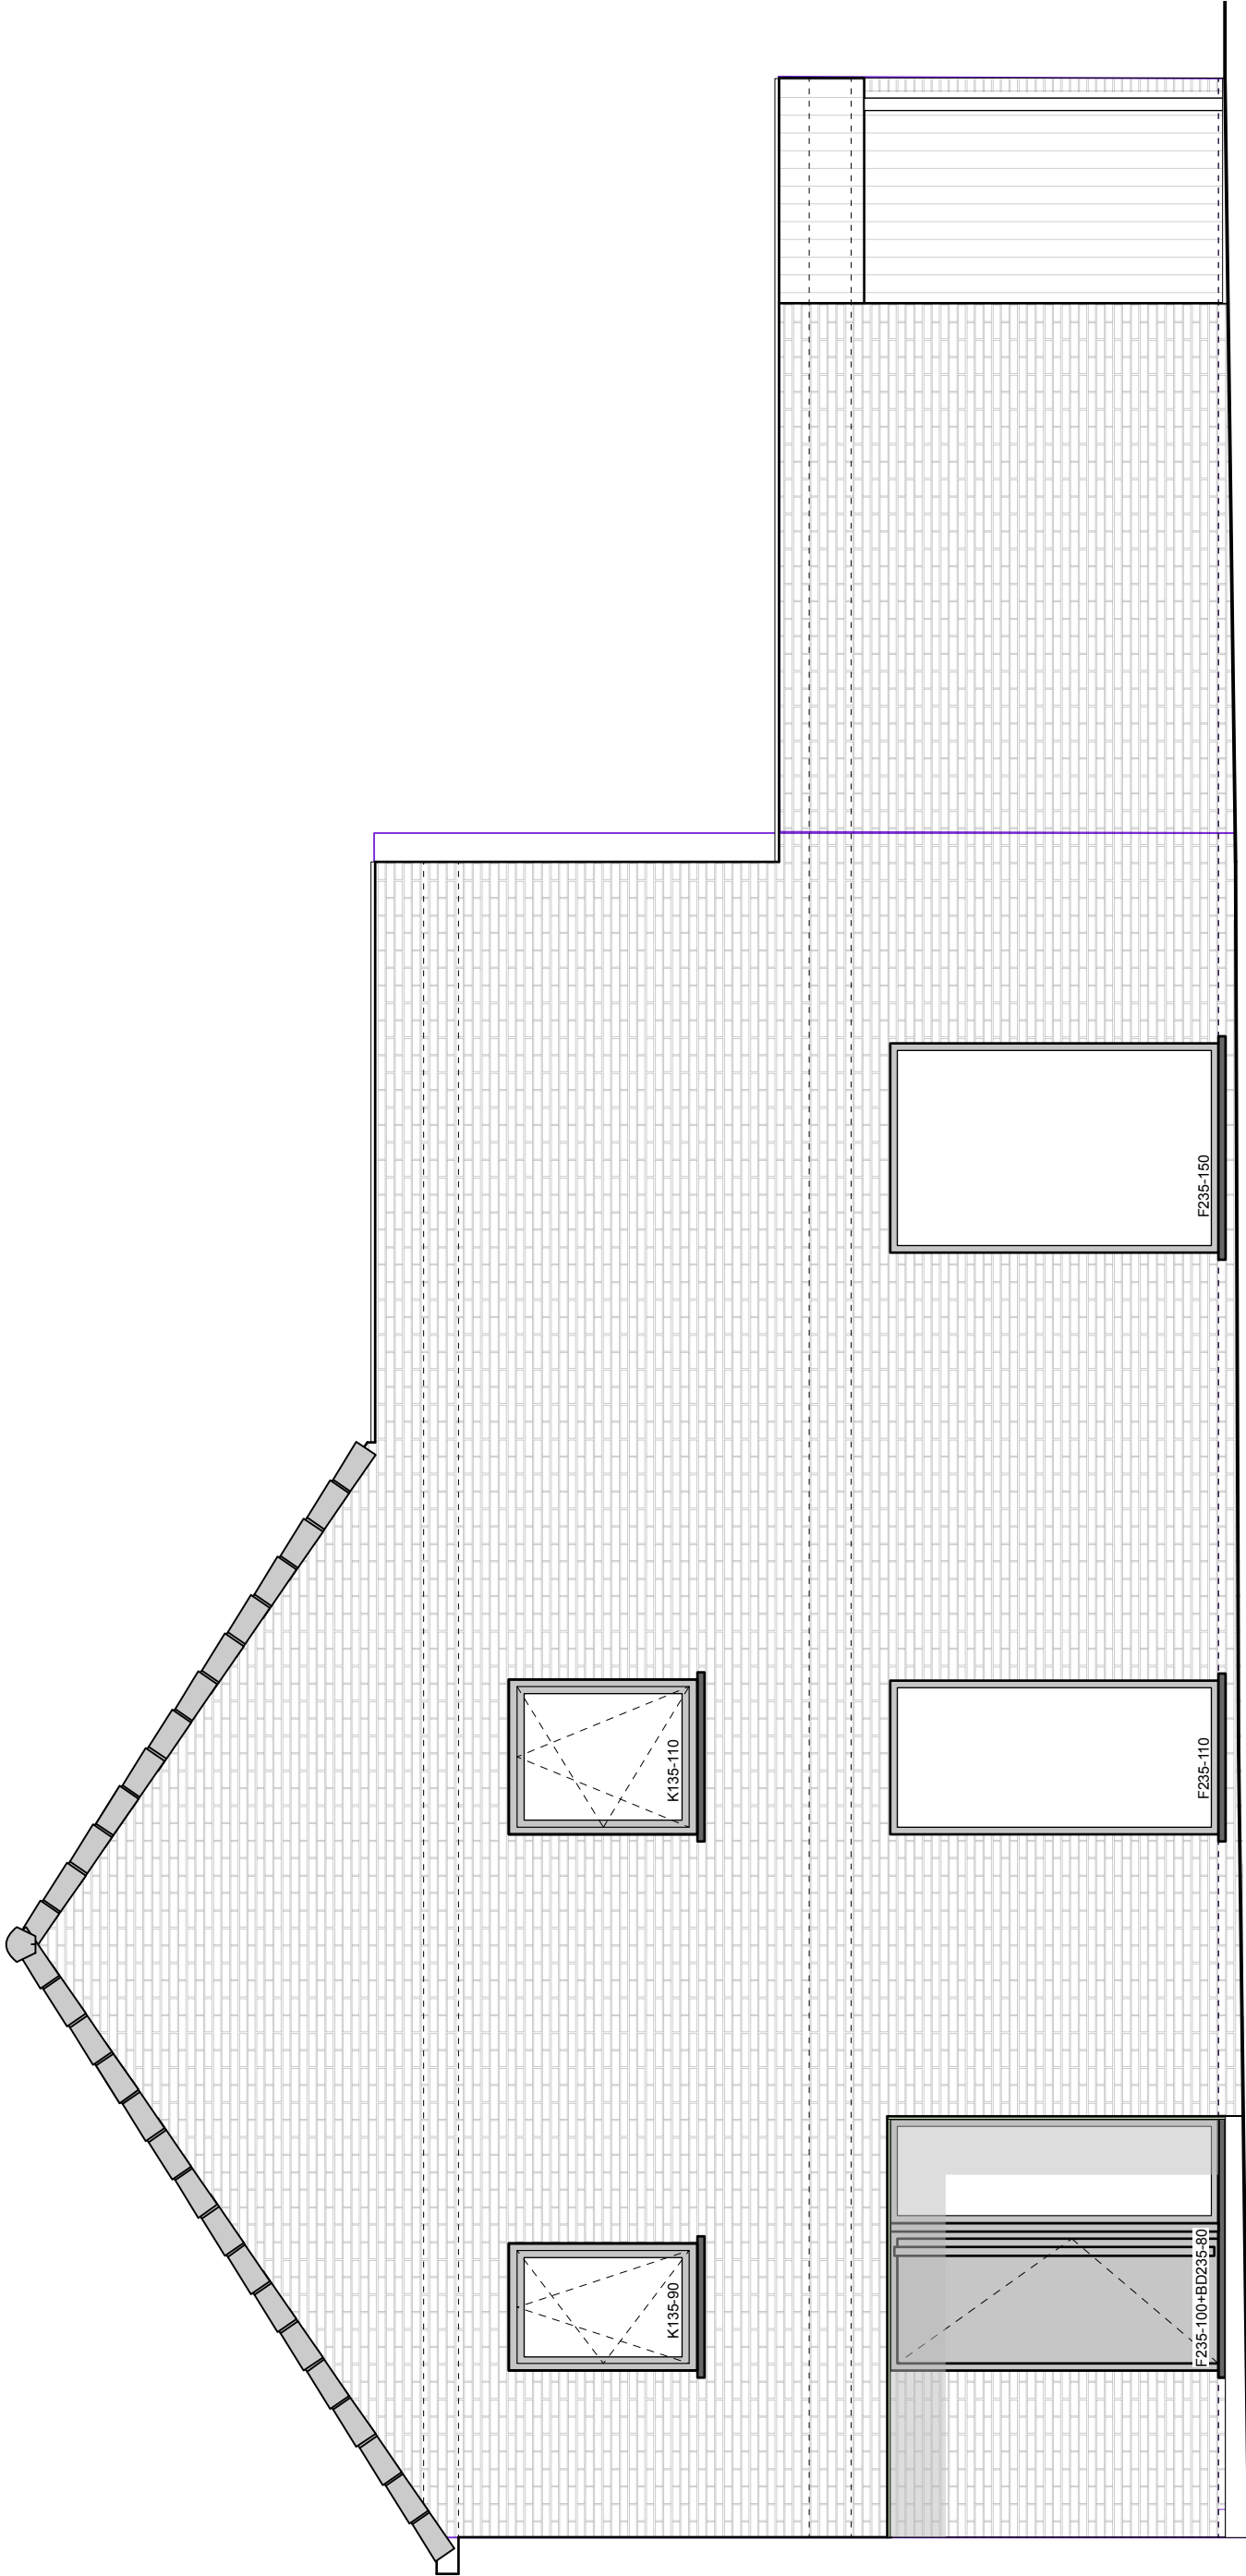



ZIJGEVEL 1/50
WONING 1




ACHTERGEVEL 1/50
WONING 1

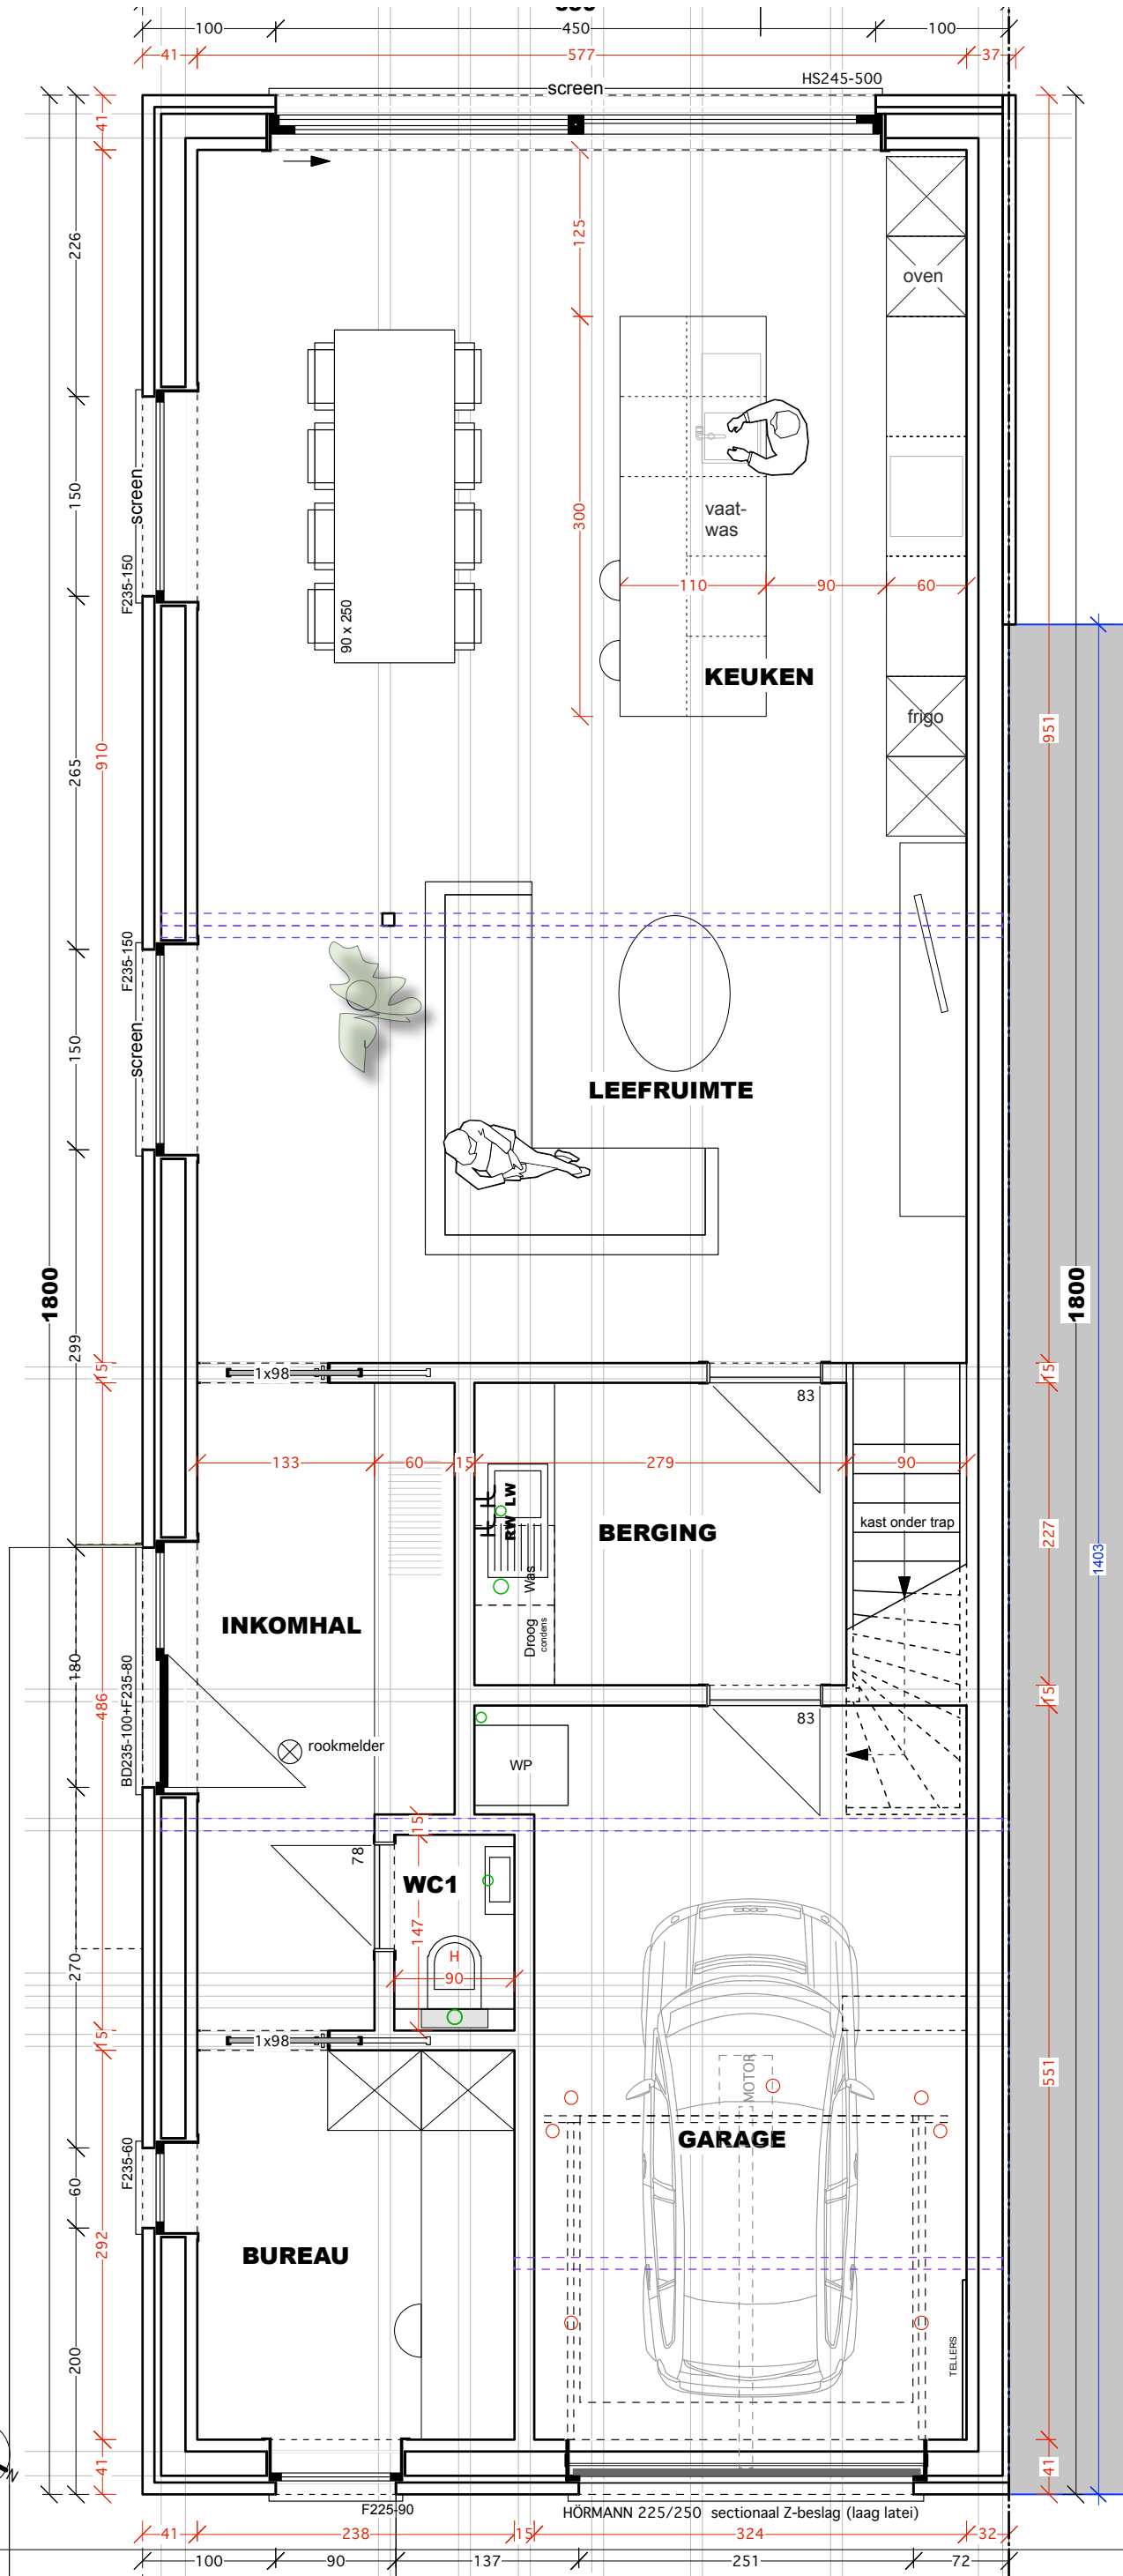


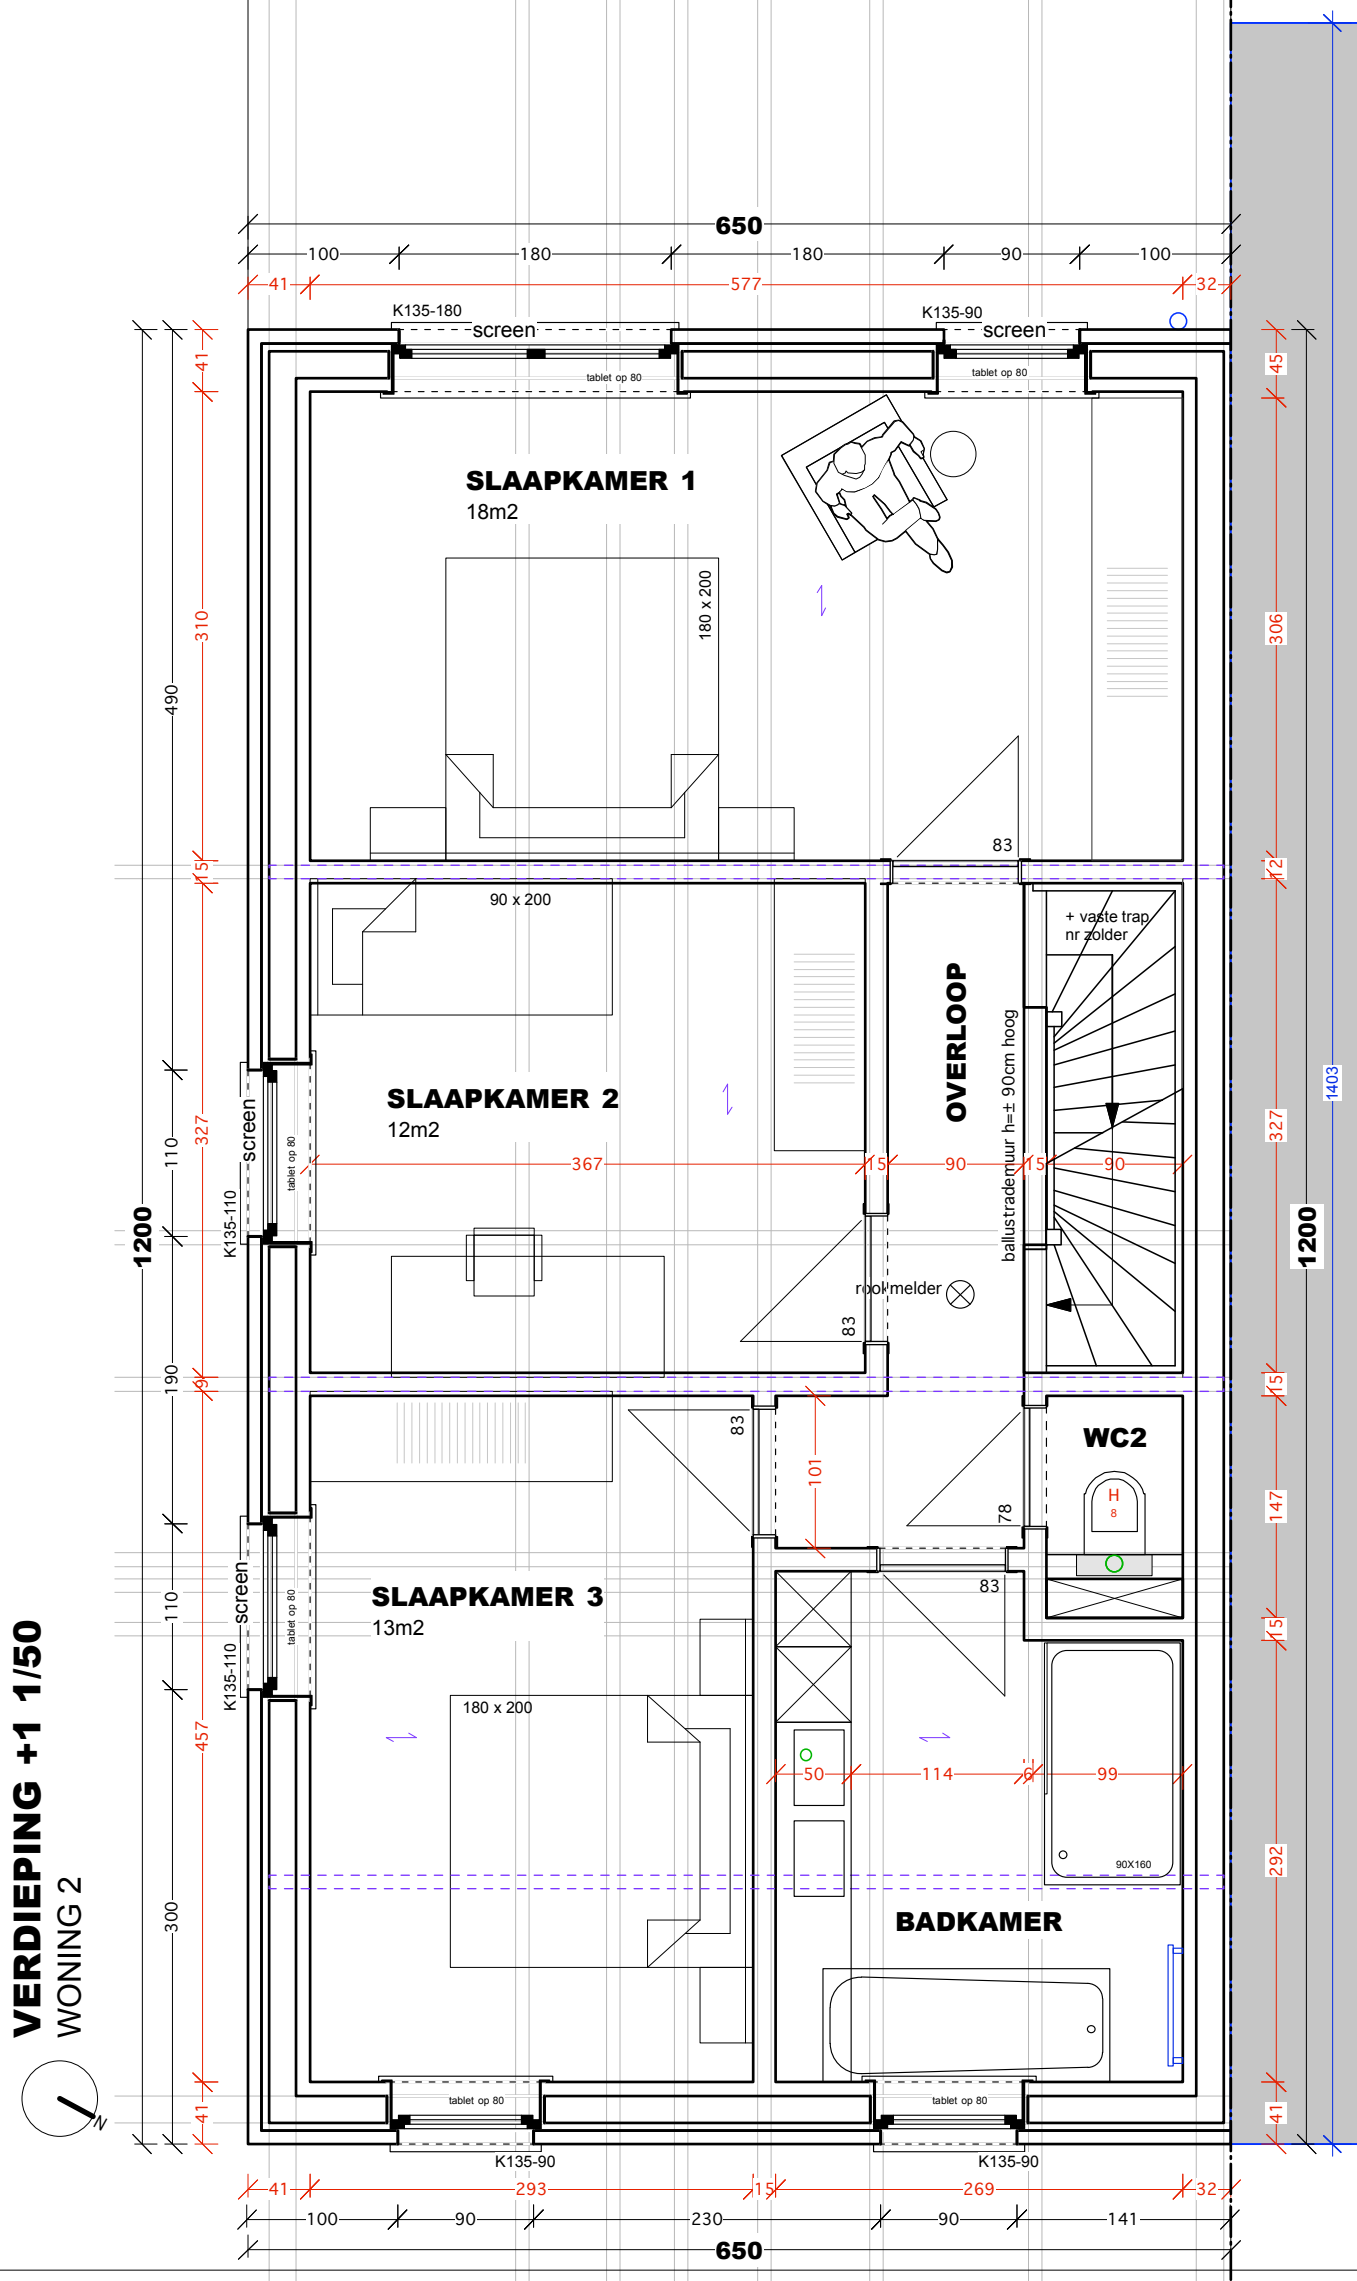

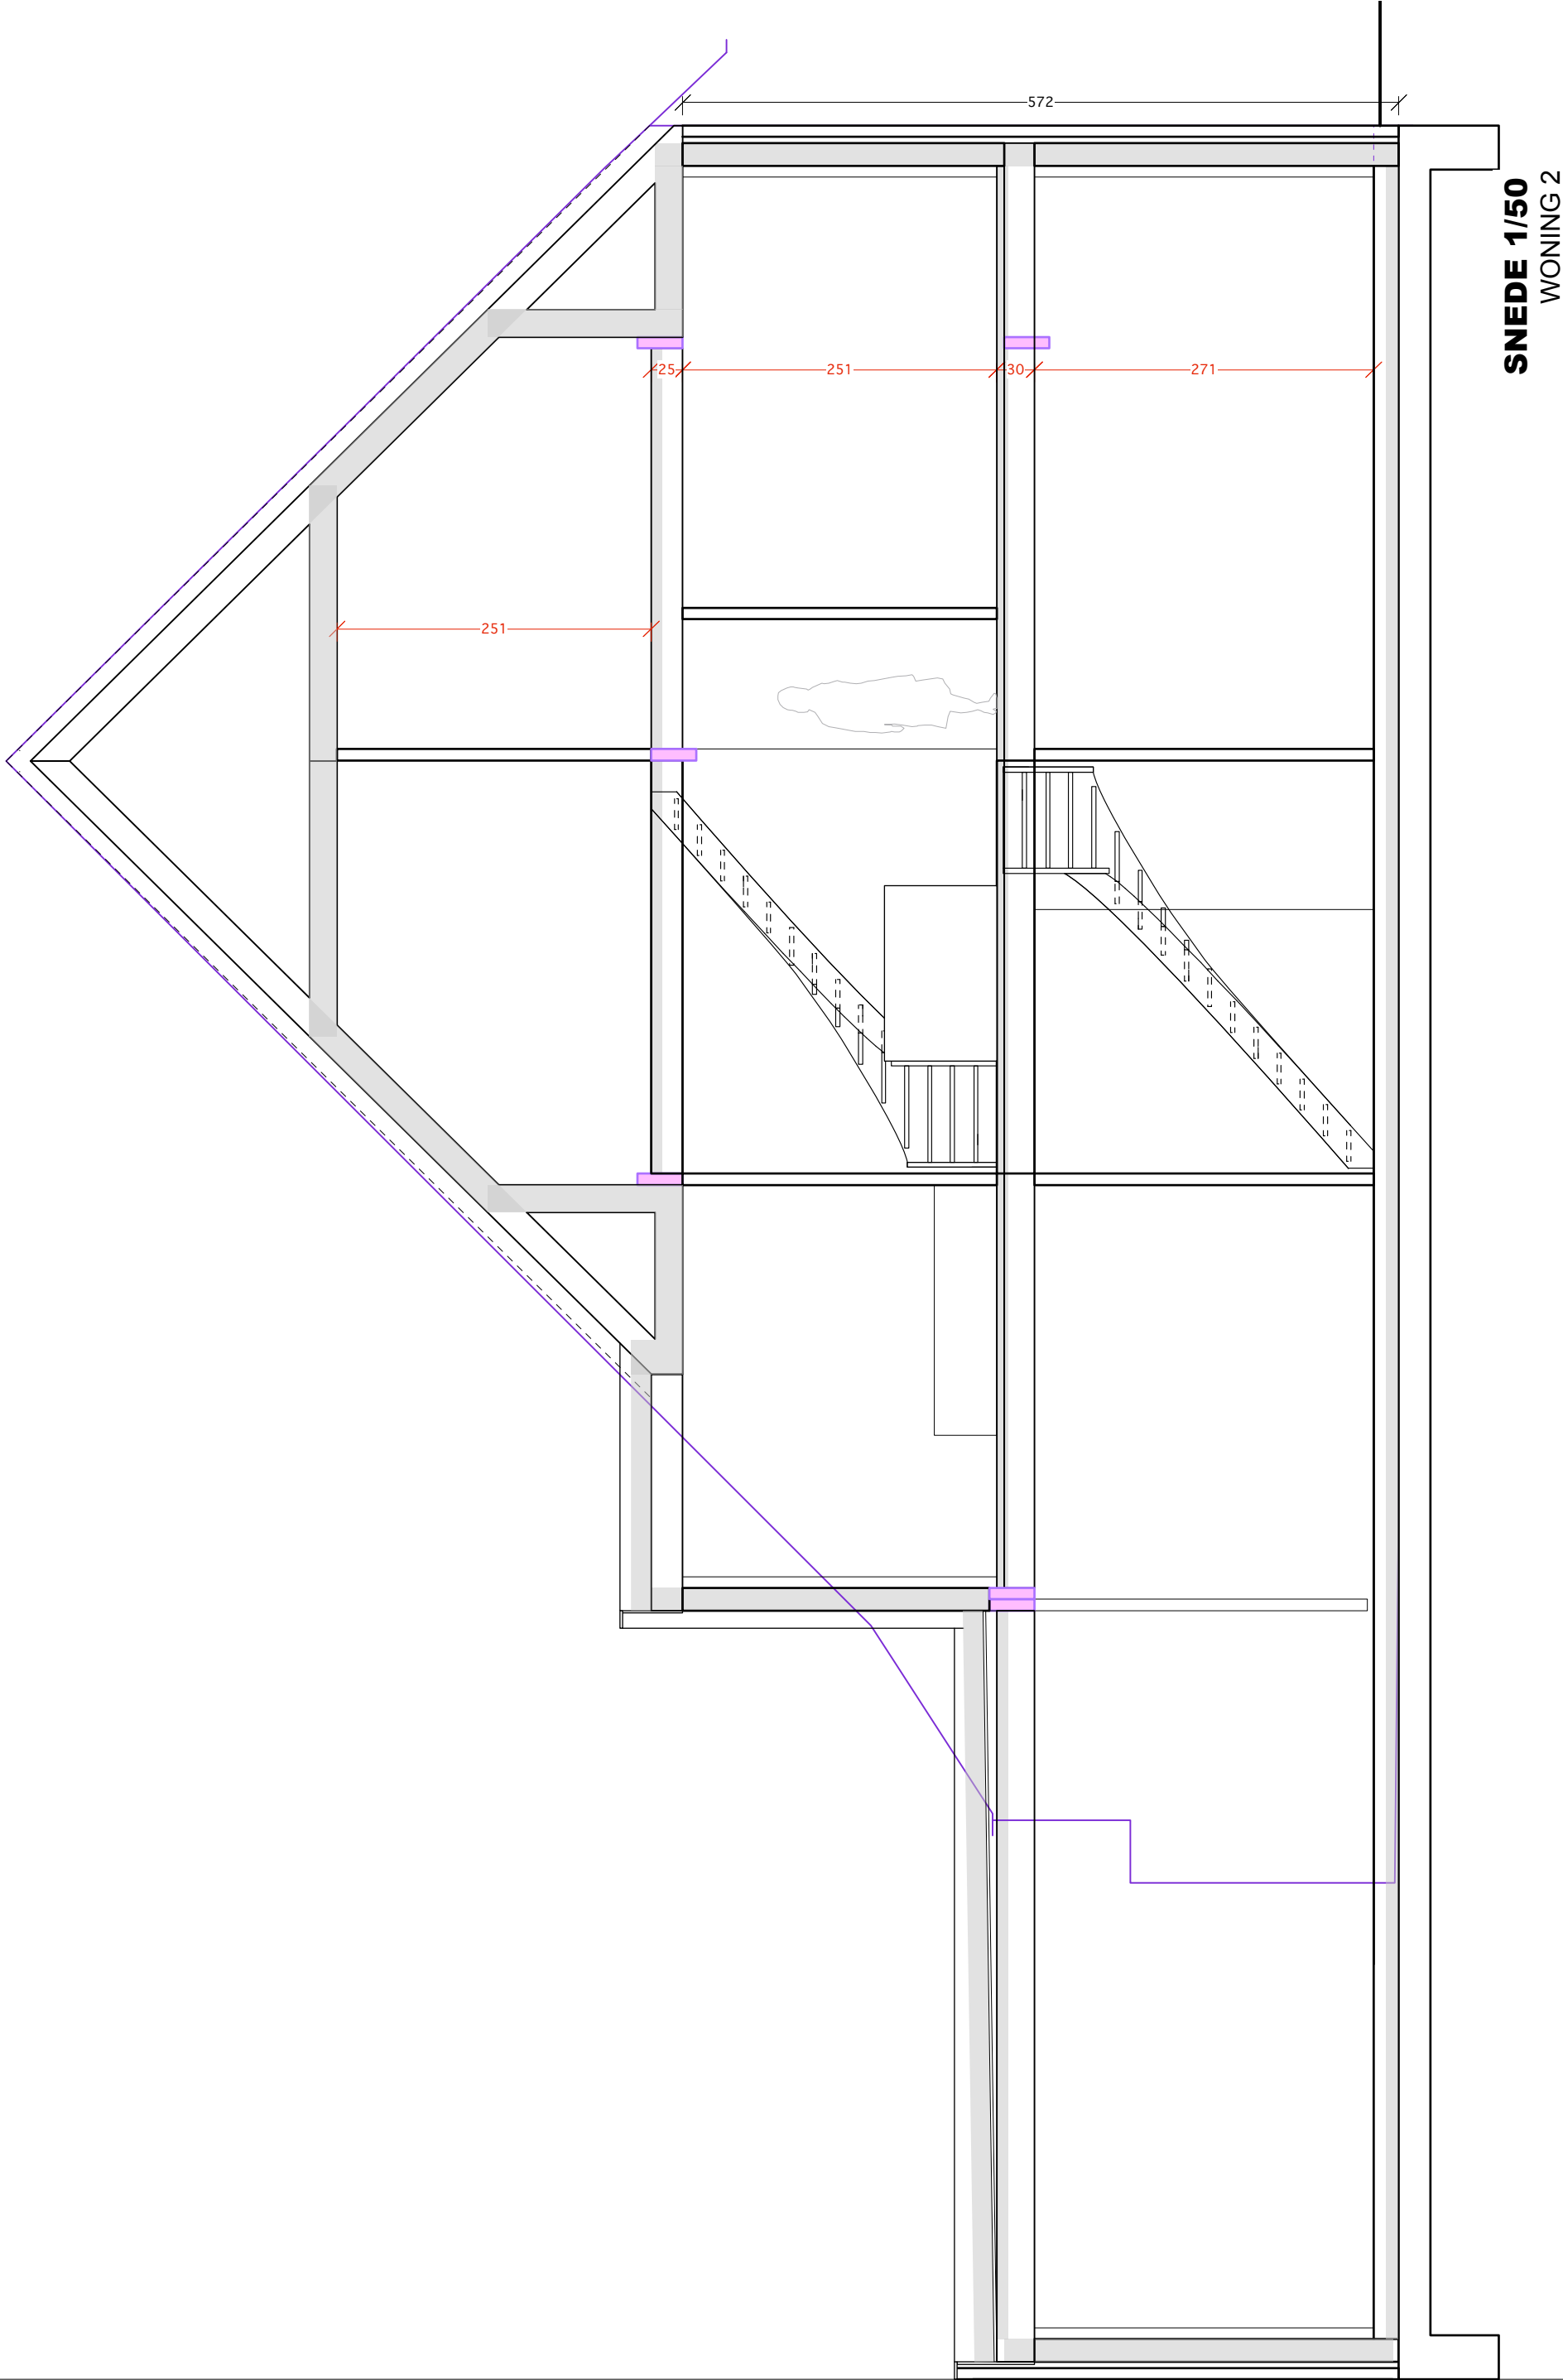


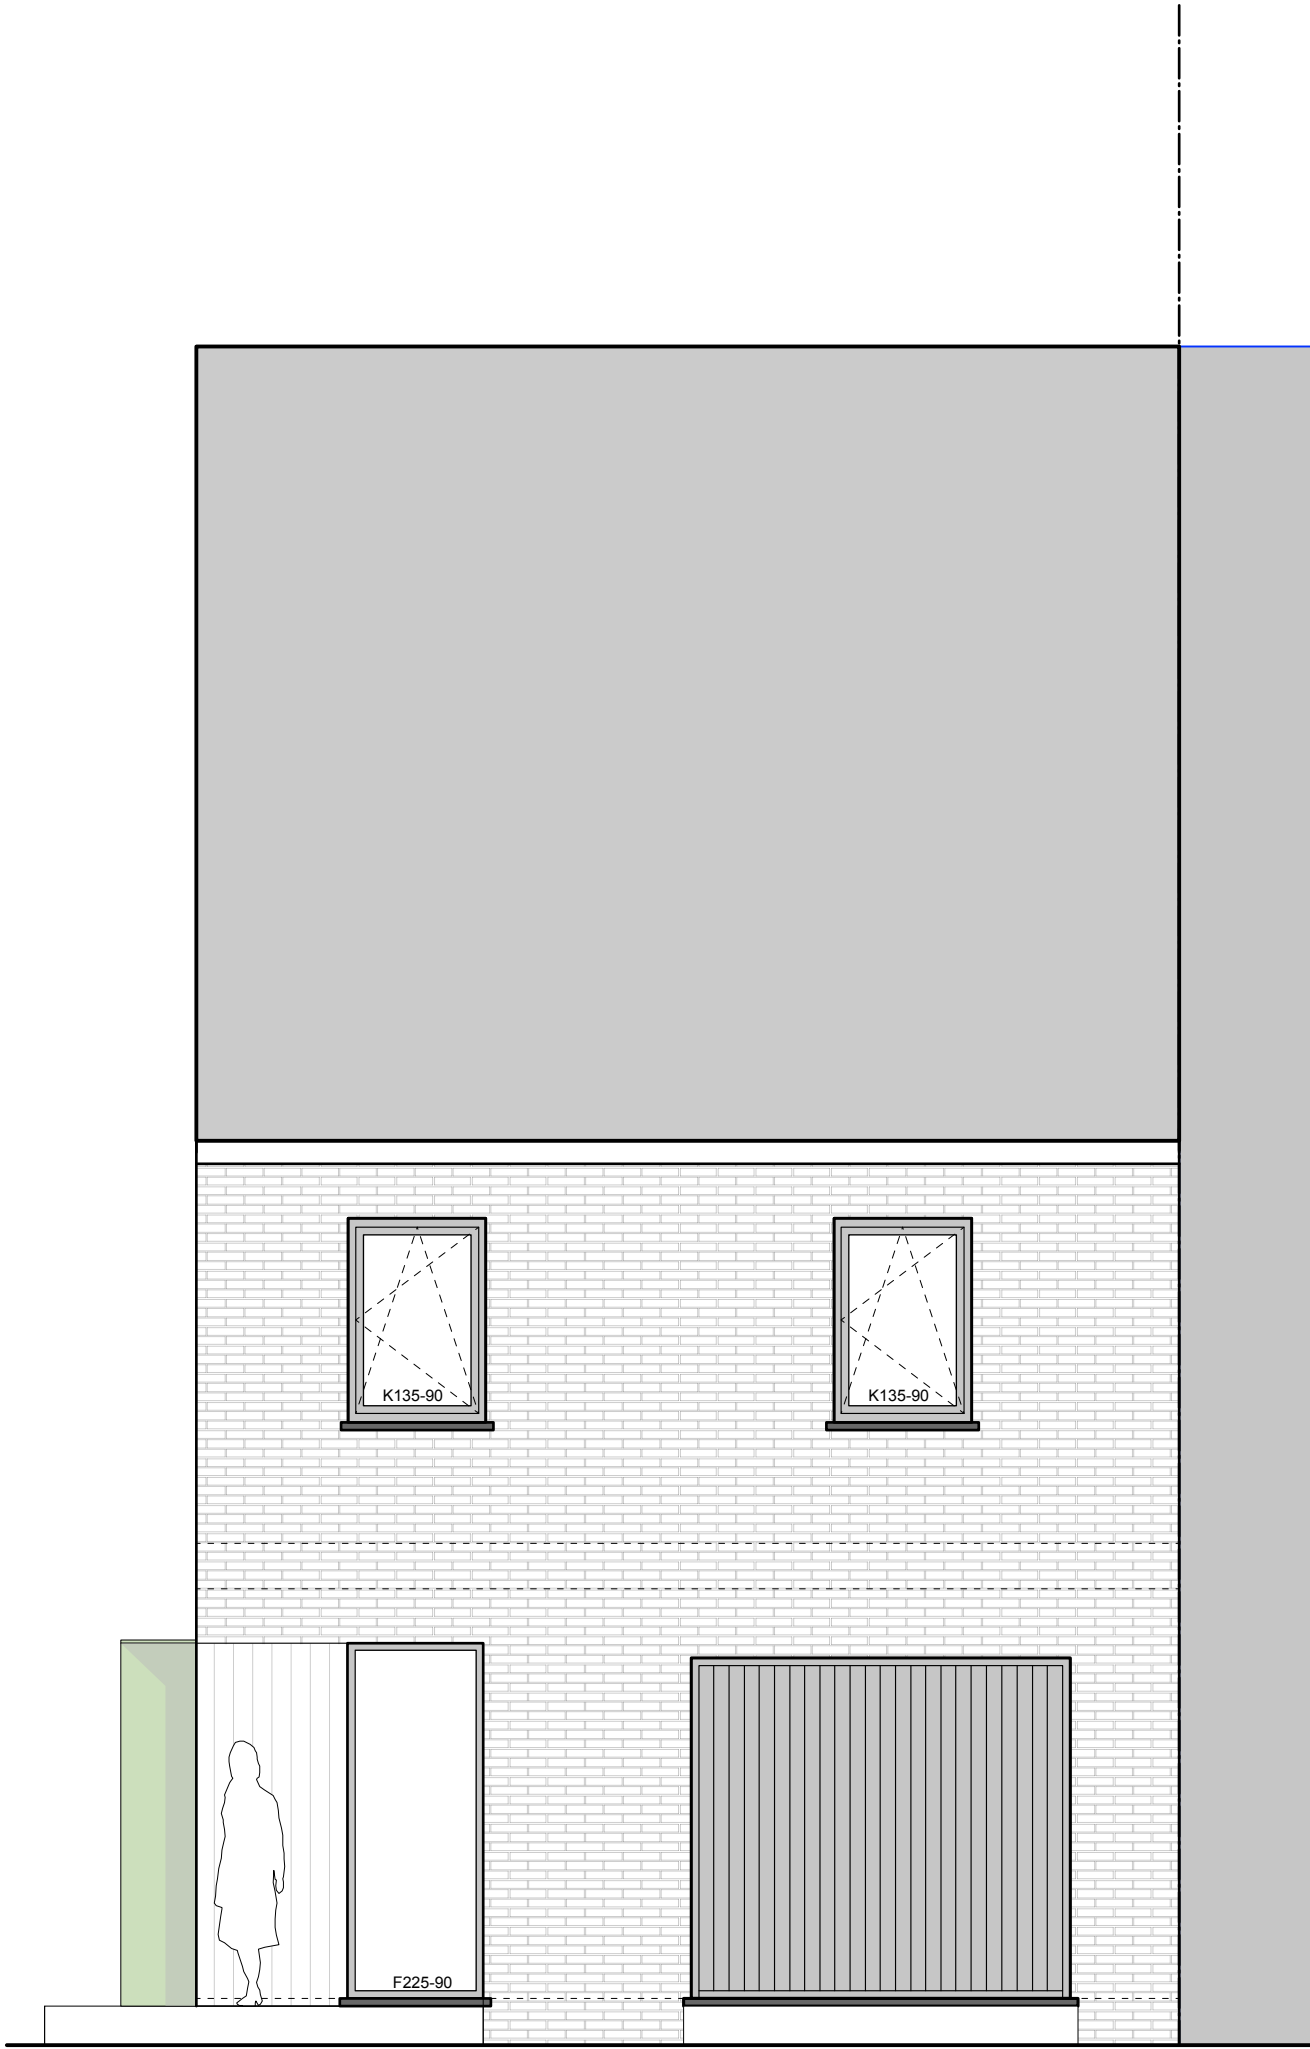

VOORGEVEL 1/50
WONING 2

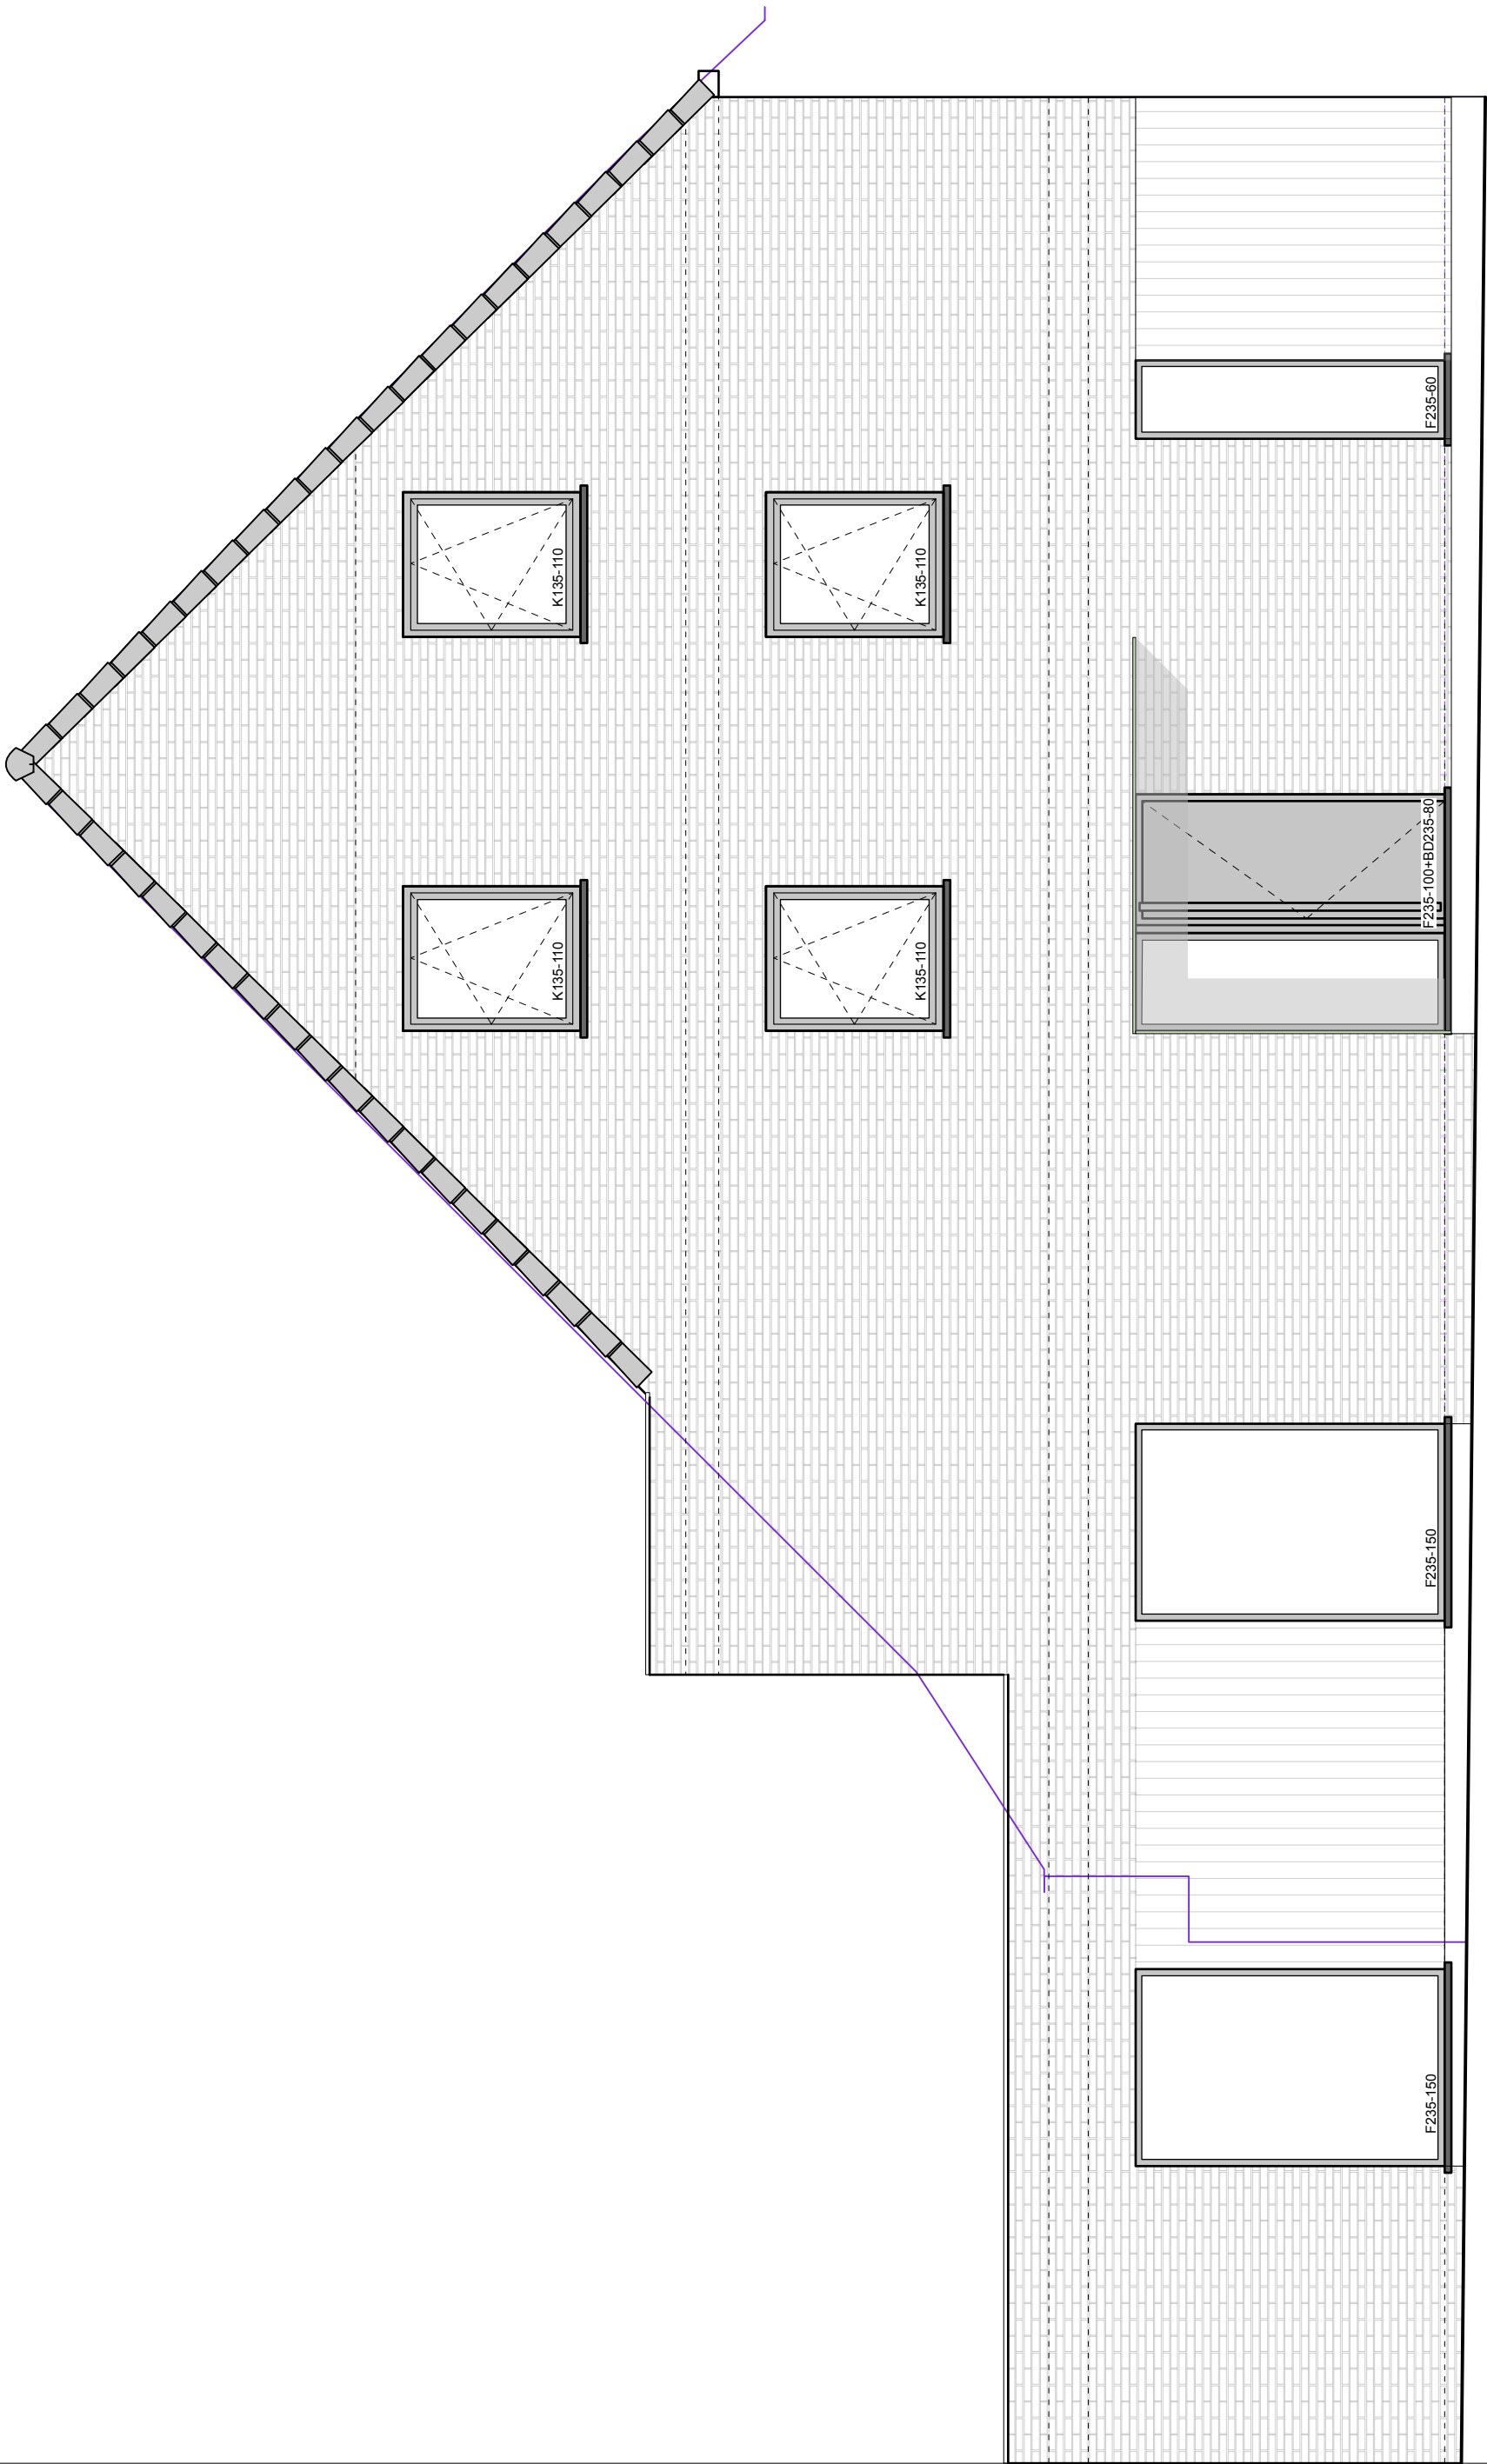

ZIJGEVEL 1/50
WONING 2

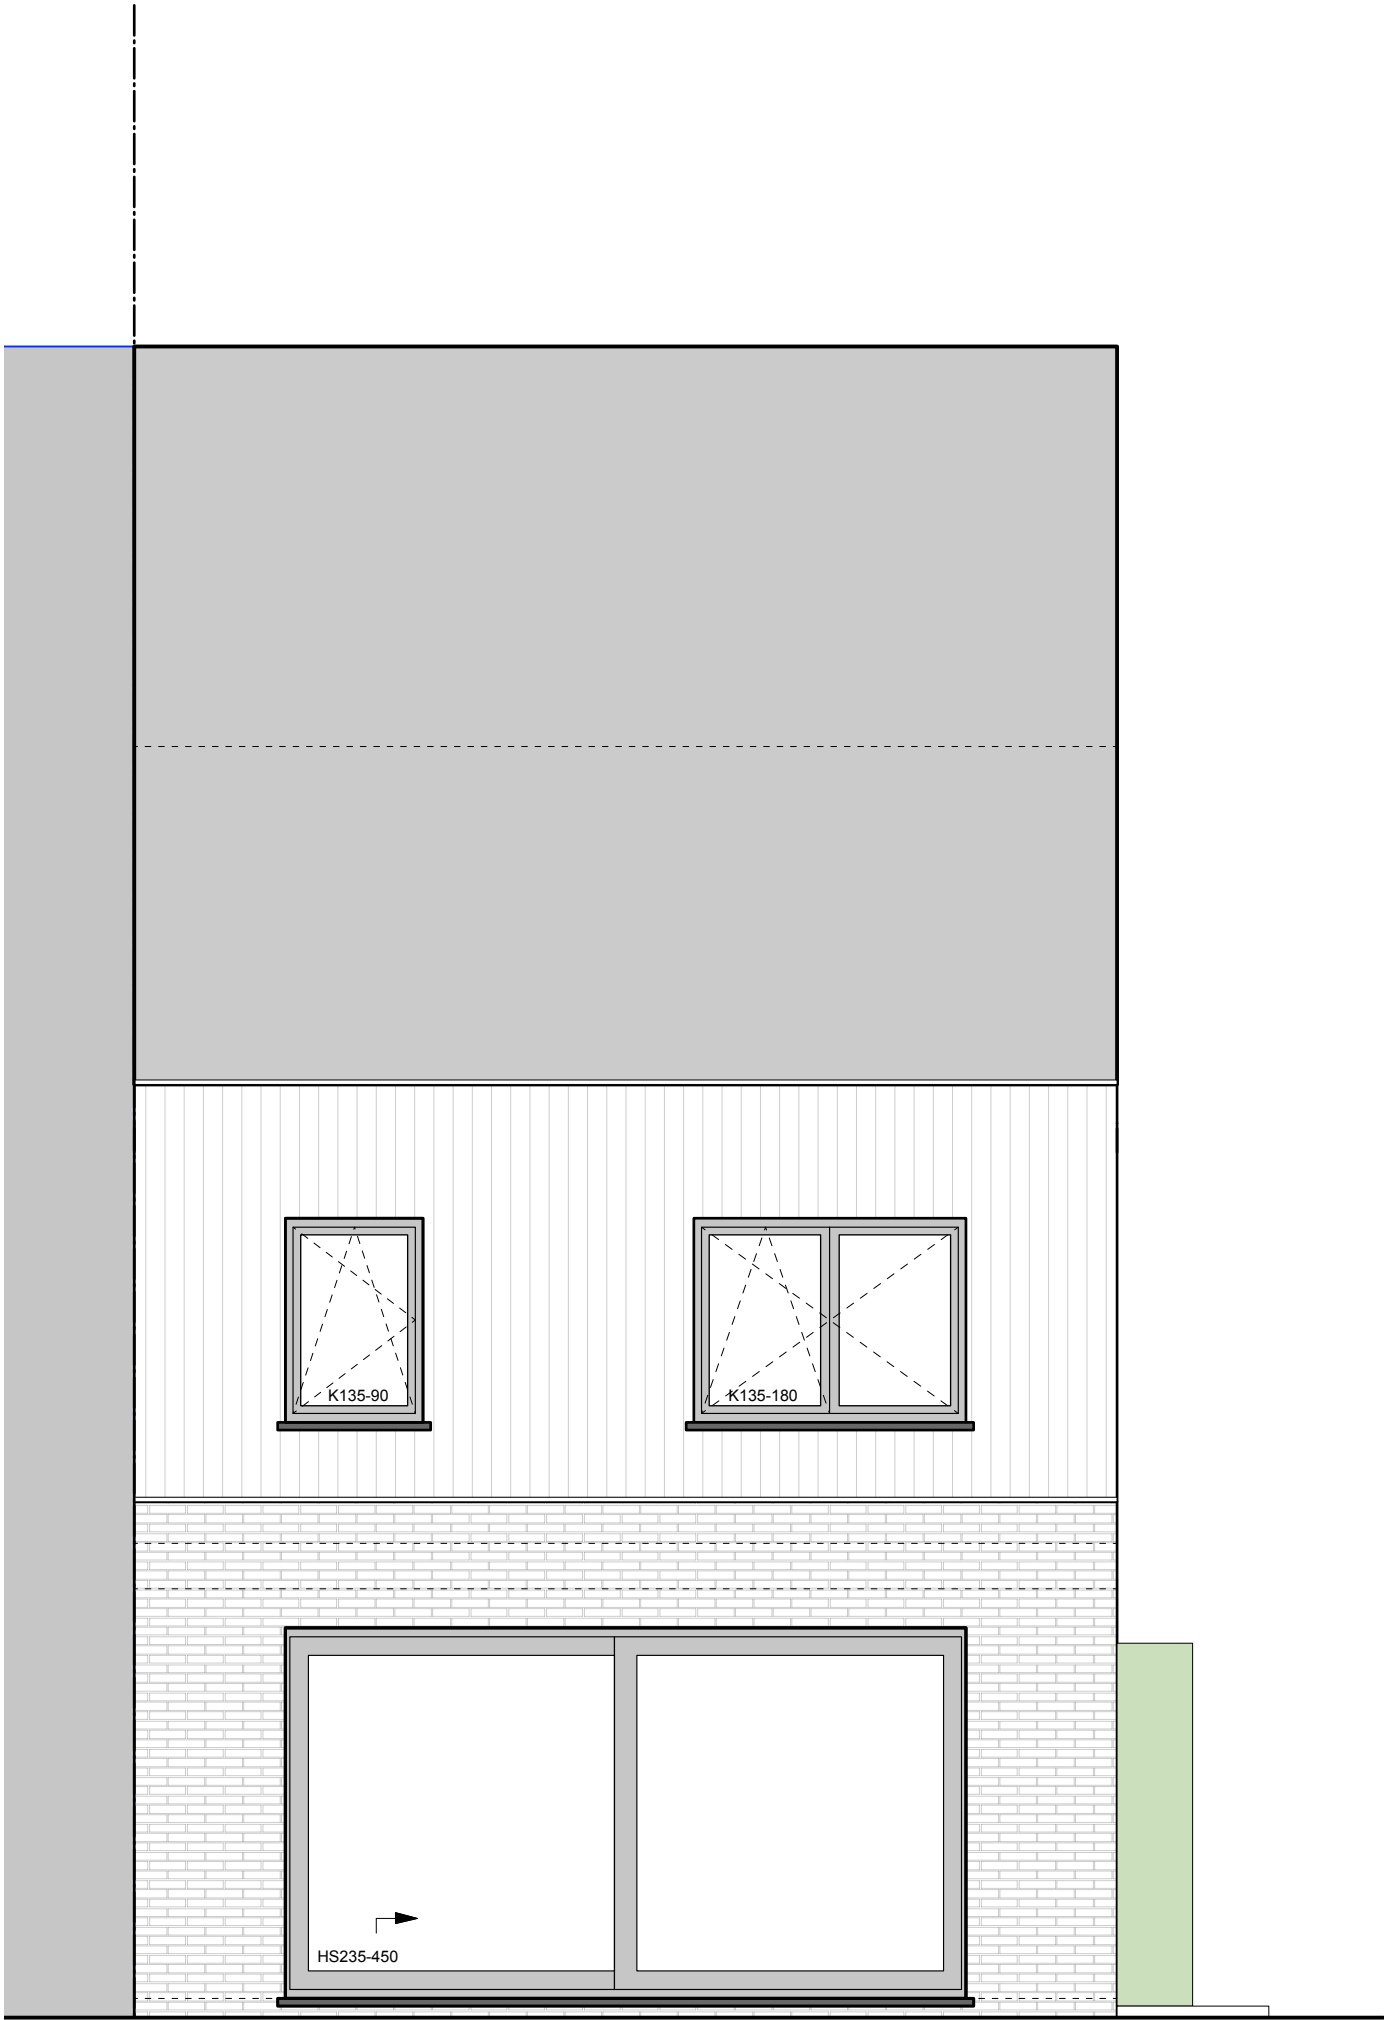

ACHTERGEVEL 1/50
WONING 2