

GEMEENTE LANAKEN Neerharen

4de afdeling sectie A



Plan 2/2

Percelen 281/p2, 281/h2, 293/s, 293/p, 293/r, 309/n5

Verkavelingsplan Afpalingsplan na goedkeuring verkaveling

- Lot 1: deel 309/n5, 293/r, 293/s, opp. 08a 91ca
Lot 2: 293/p, deel 309/n5, 293/r, 293/s, opp. 09a 31ca
Lot 3: 281/h2, deel 293/s, 281/p2, opp. 09a 50ca
Lot 4: deel 281/p2, opp. 09a 50ca
Lot 5: deel 281/p2, opp. 08a 73ca
Lot 6: deel 281/p2, opp. 42a 61ca
Lot 7: deel 281/p2, opp. 34a 43ca
Lot 8: deel 293/p, 293/s, opp. 00a 20ca

Gezien om gevoegd te worden bij
het machtigingsbesluit van
04.01.2005 nr. 100417-458
Op bevel:
De bevoegde, w/d De Burgemeester.

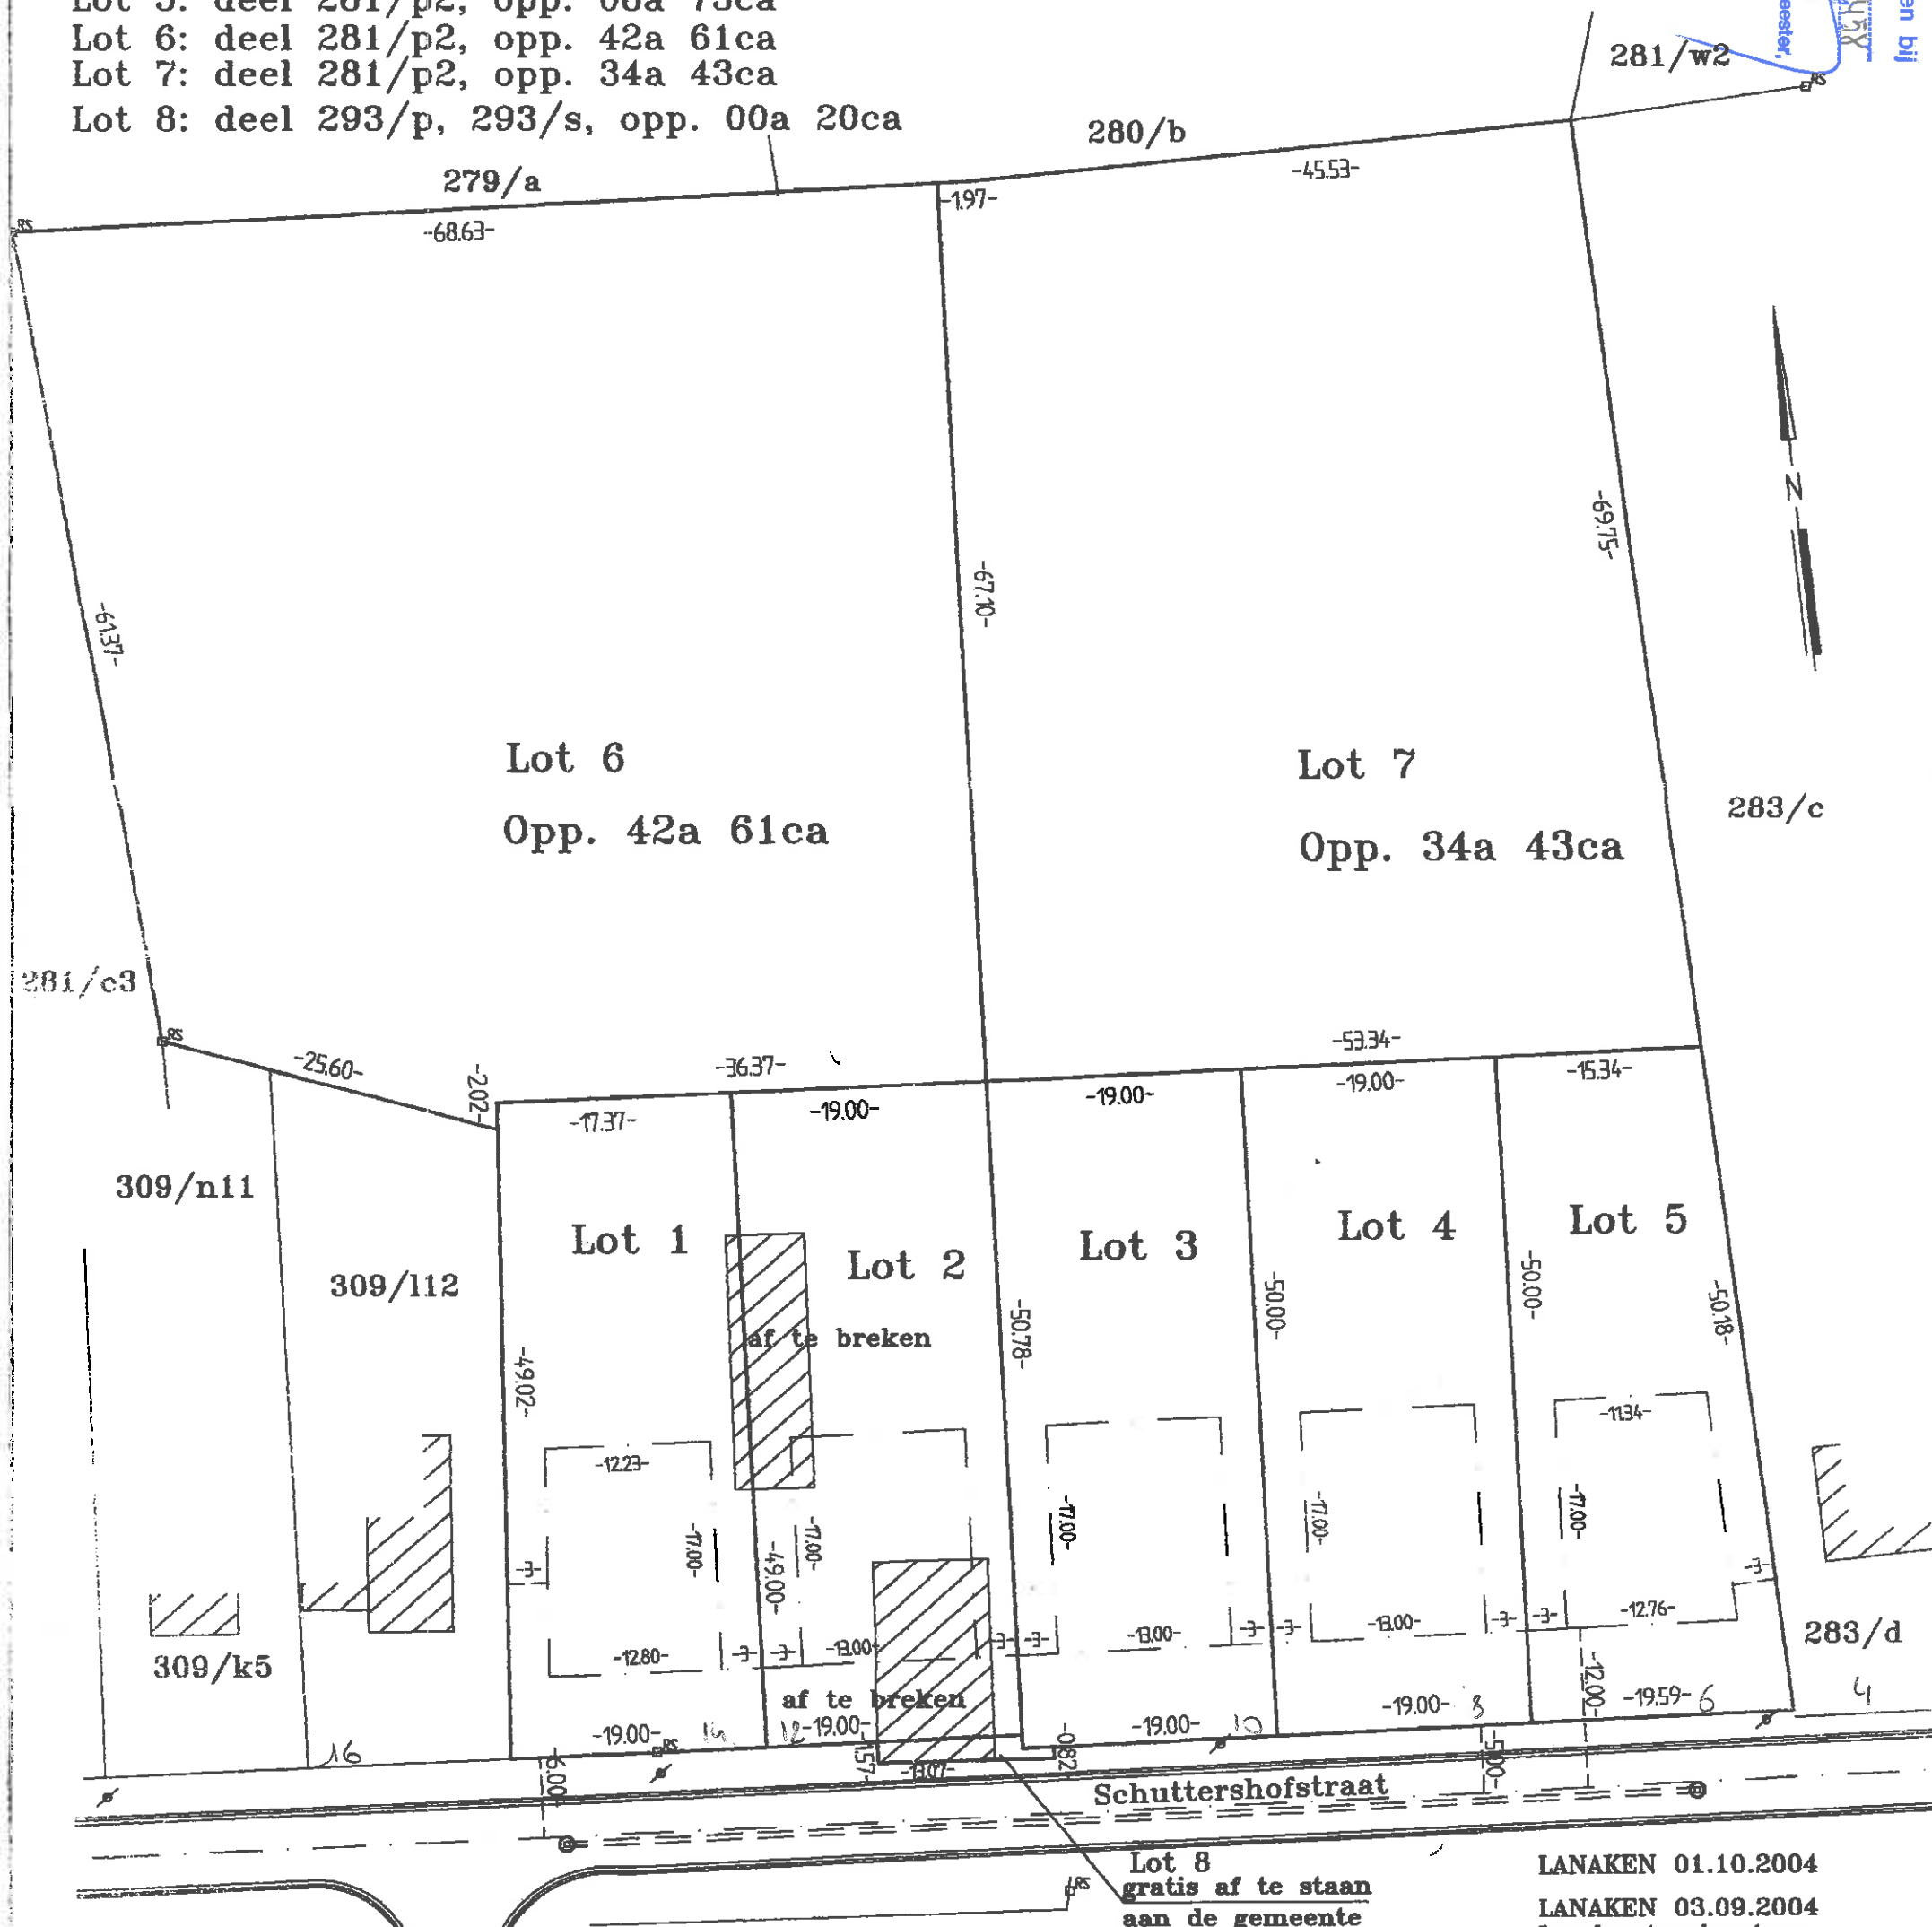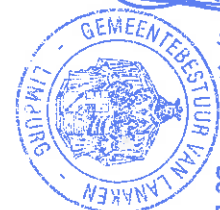

Schaal 1/500

Beëdigd landmeter-expert
Karen Bogaerts

LANAKEN 01.10.2004
LANAKEN 03.09.2004
Landmeterskantoor
Bogaerts Th. en K. bvba
Pannestraat 203
3620 Lanaken
Tel. 089/715270
Fax. 089/711033