

# STAD DIEST

Afd.: 4 Sectie: H Nrs.: 87F, 87G en 88F

## OPMETINGSPLAN

Schaal: 1/250




### LEGENDE

- verlichtingspaal
- elektriciteits- en verlichtingspaal
- elektriciteitspaal
- signalisatiepaal
- deksel brandkraan
- inspectieput
- huisaansluiting
- straatkolk
- meerpunt
- bestaande grenspaal
- nieuwe grenspaal
- hoogtepunt
- loofboom
- naaldboom
- haag
- afsluiting draad
- afsluiting weide
- afsluiting beton
- gracht


#### Grensbepaling

100-124-200: Onteigeningplan Vlaams Gewest dd. 03/05/2011  
 100-142, 200-145 en 145-148-142: Plan landmeter Coomans 18/12/2007  
 124-148: bestaande grenspalen  
 Identificatienummer Kadaster: 24073/10133

Puntnummer	X	Y	Laag
100	945,31	1008,05	Grens
124	953,78	1023,63	Grens
142	988,66	1005,79	Grens
145	990,39	1042,20	Grens
148	989,42	1021,77	Grens
200	964,88	1044,06	Grens
201	979,87	993,21	Gebouwen
204	980,34	1002,20	Gebouwen

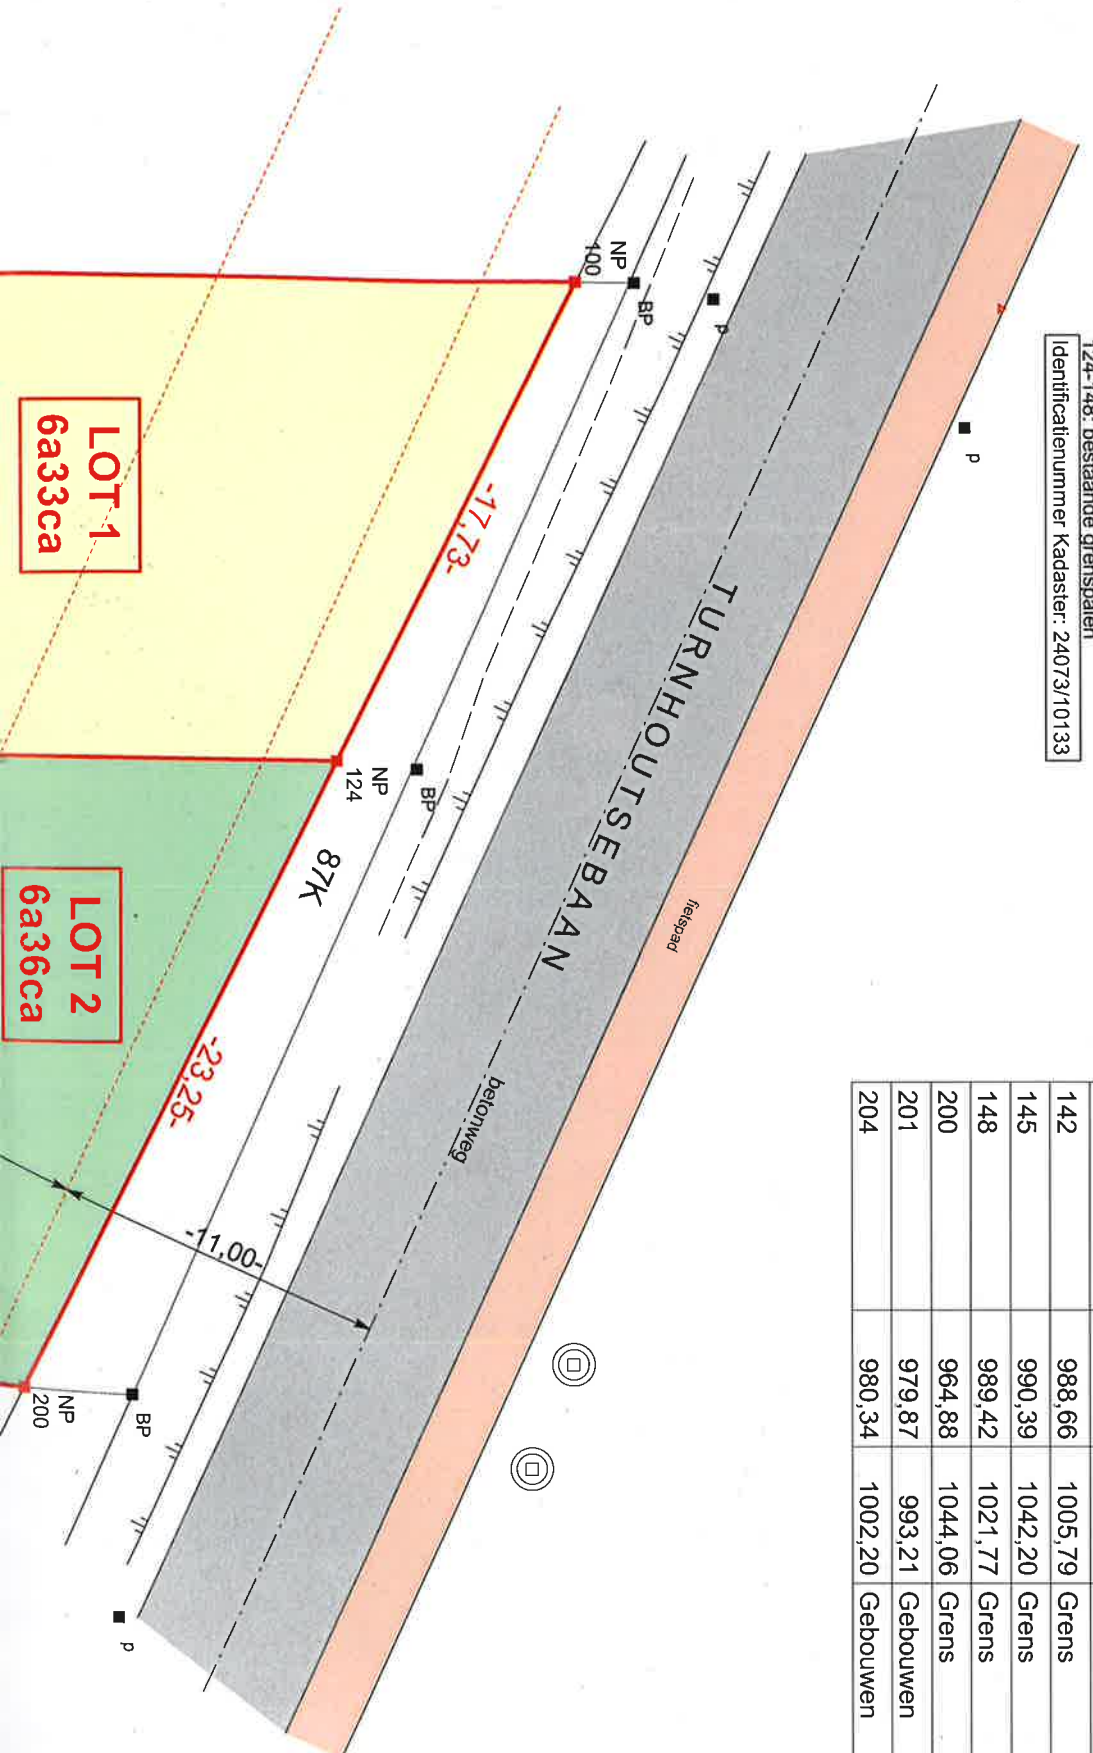


87X

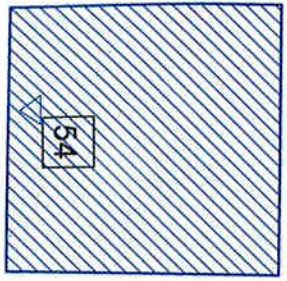

201

204

87H

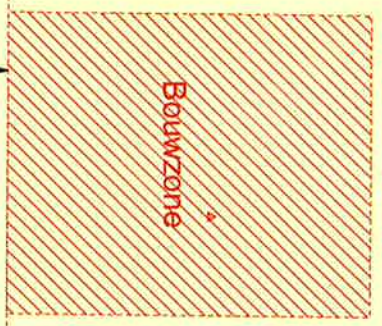

-43,40-

-8,00-

-6,00-

LANGENBERG

fietspad

NP 142

CP 148

BP 148

NP 145

88H



-35,69-

NP 145

H 145

-20,45-

-8,00-

Rooilijn

Bouwlijn 86G

Bouwlijn

25,58

-6,00-

belorweg

fietspad

Opgemakd ingevolge meting door het Landmetersbureau INTERTOPO,  
 ing. Rudi DE WINTER, Landmeter-Expert beëdigd door de Rechtbank  
 van Eerste aanleg te Leuven (LAN 041064)  
 en  
 ing. Geert MENTEN, Landmeter-Expert beëdigd door de Rechtbank  
 van Eerste aanleg te Hasselt (LAN 061263),  
 met kantoren te Diest, Halensebaan 68  
 tel. 013/31 48 88 fax 013/31 31 53  
 e-mail: info@intertopo.be

-copyright-  
 Dit plan mag niet worden gekopieerd  
 noch delen uit dit plan mogen worden overgenomen  
 zonder de voorafgaandelijke en schriftelijke  
 toestemming van de auteur.  
 De kadastrale gegevens worden ten teken van inlichting vernield  
 en vallen buiten de verantwoordelijkheid van de auteur.



datum : 8 mei 2013

dossierm.: X:\Data\Opmetingen\3500-3599\3522 Diest\3522 opmetingsplan.pyt

*Dekeyser S.*

# STAD DIEST

Afd.: 4 Sectie: H Nrs.: 87F, 87G en 88F

Schaal: 1/250

## VERKAVELINGSPLAN




WWW.INTERPOPO.BE  
Landmeterbureau

2013/016 UD

### LEGENDE

- verlichtingspaal
- elektriciteits- en verlichtingspaal
- EP elektriciteitspaal
- signalisatiepaal
- deksel brandkraan
- inspectieput
- huisaansluiting
- stratkolk
- meetpunt
- BP bestaande grenspaal
- NP nieuwe grenspaal
- 10,00 hoogtepunt
- loofboom
- naaldboom
- haag
- afsluiting draad
- afsluiting weide
- afsluiting beton
- gracht

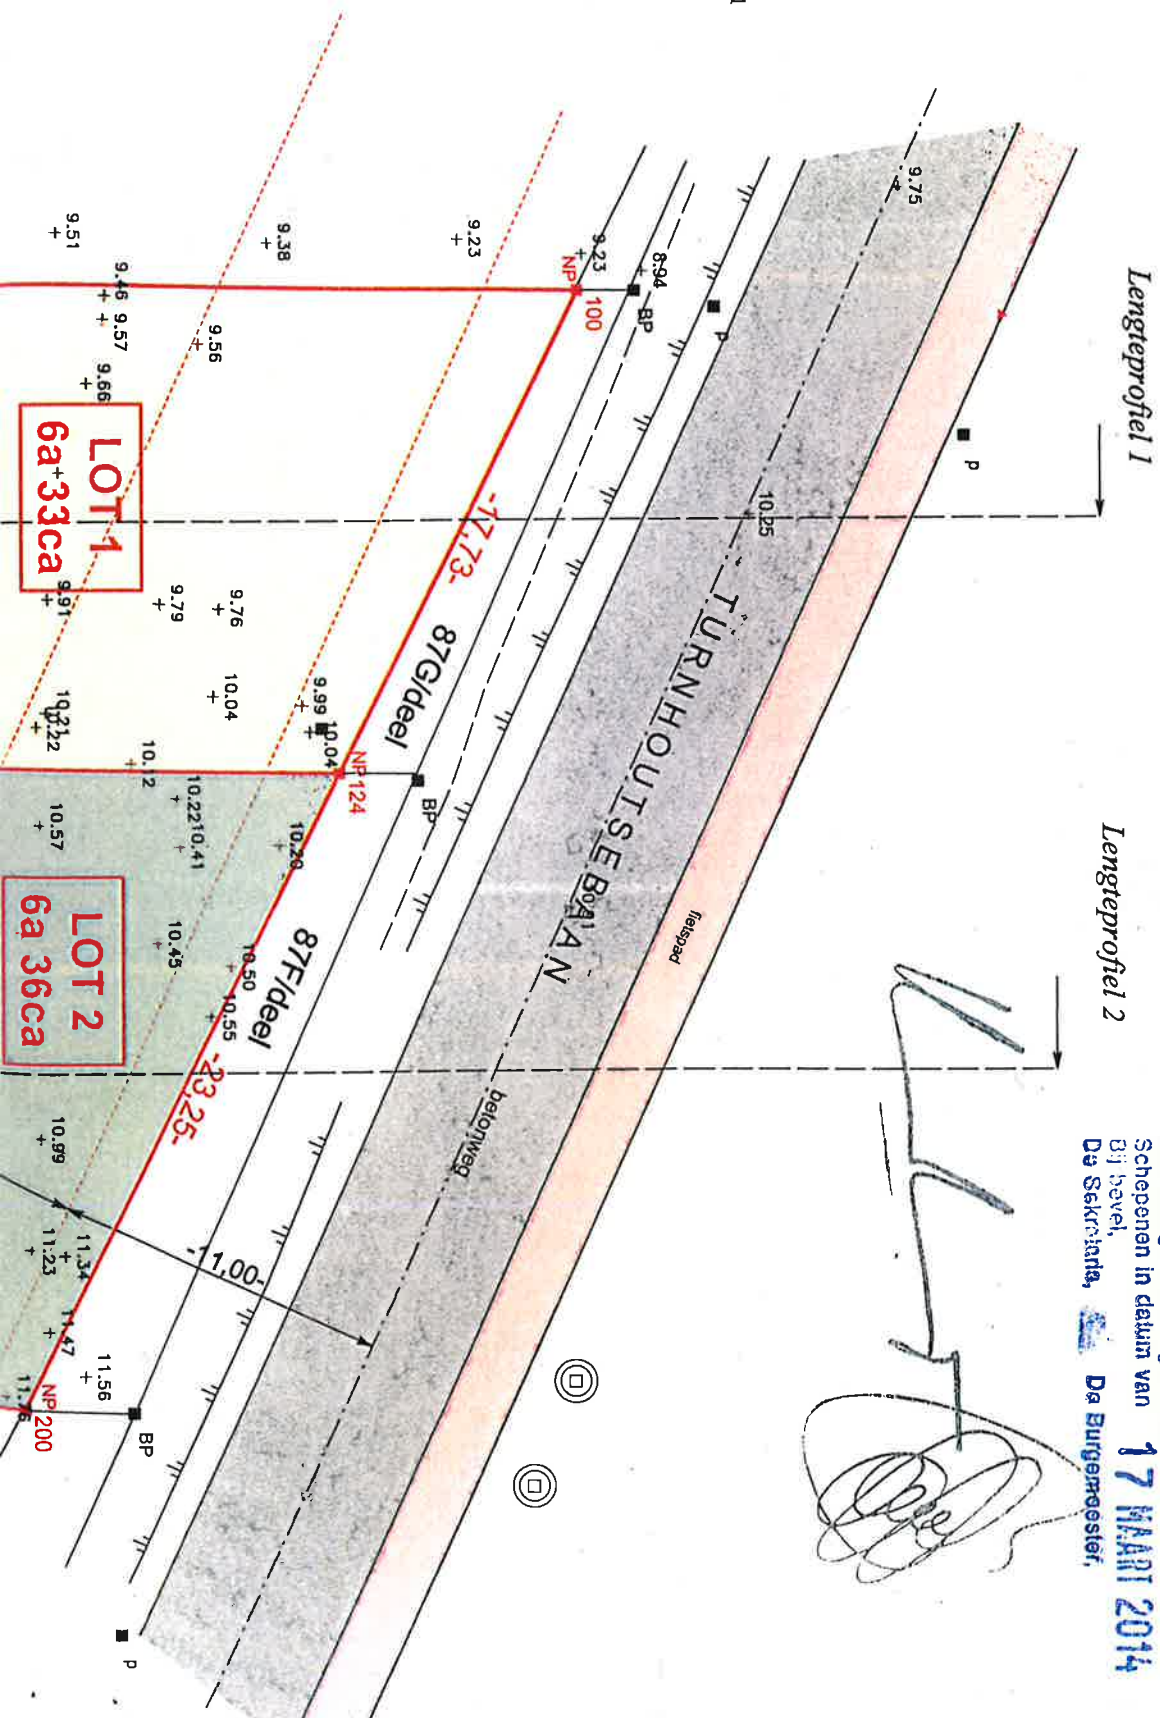

*[Handwritten signature]*

Gezien en goedgekeurd door  
het College van Burgemeester en  
Schepenen in datum van **17 MARCH 2014**  
Bij hevel,  
De Sekreanta, De Burgemeester,

