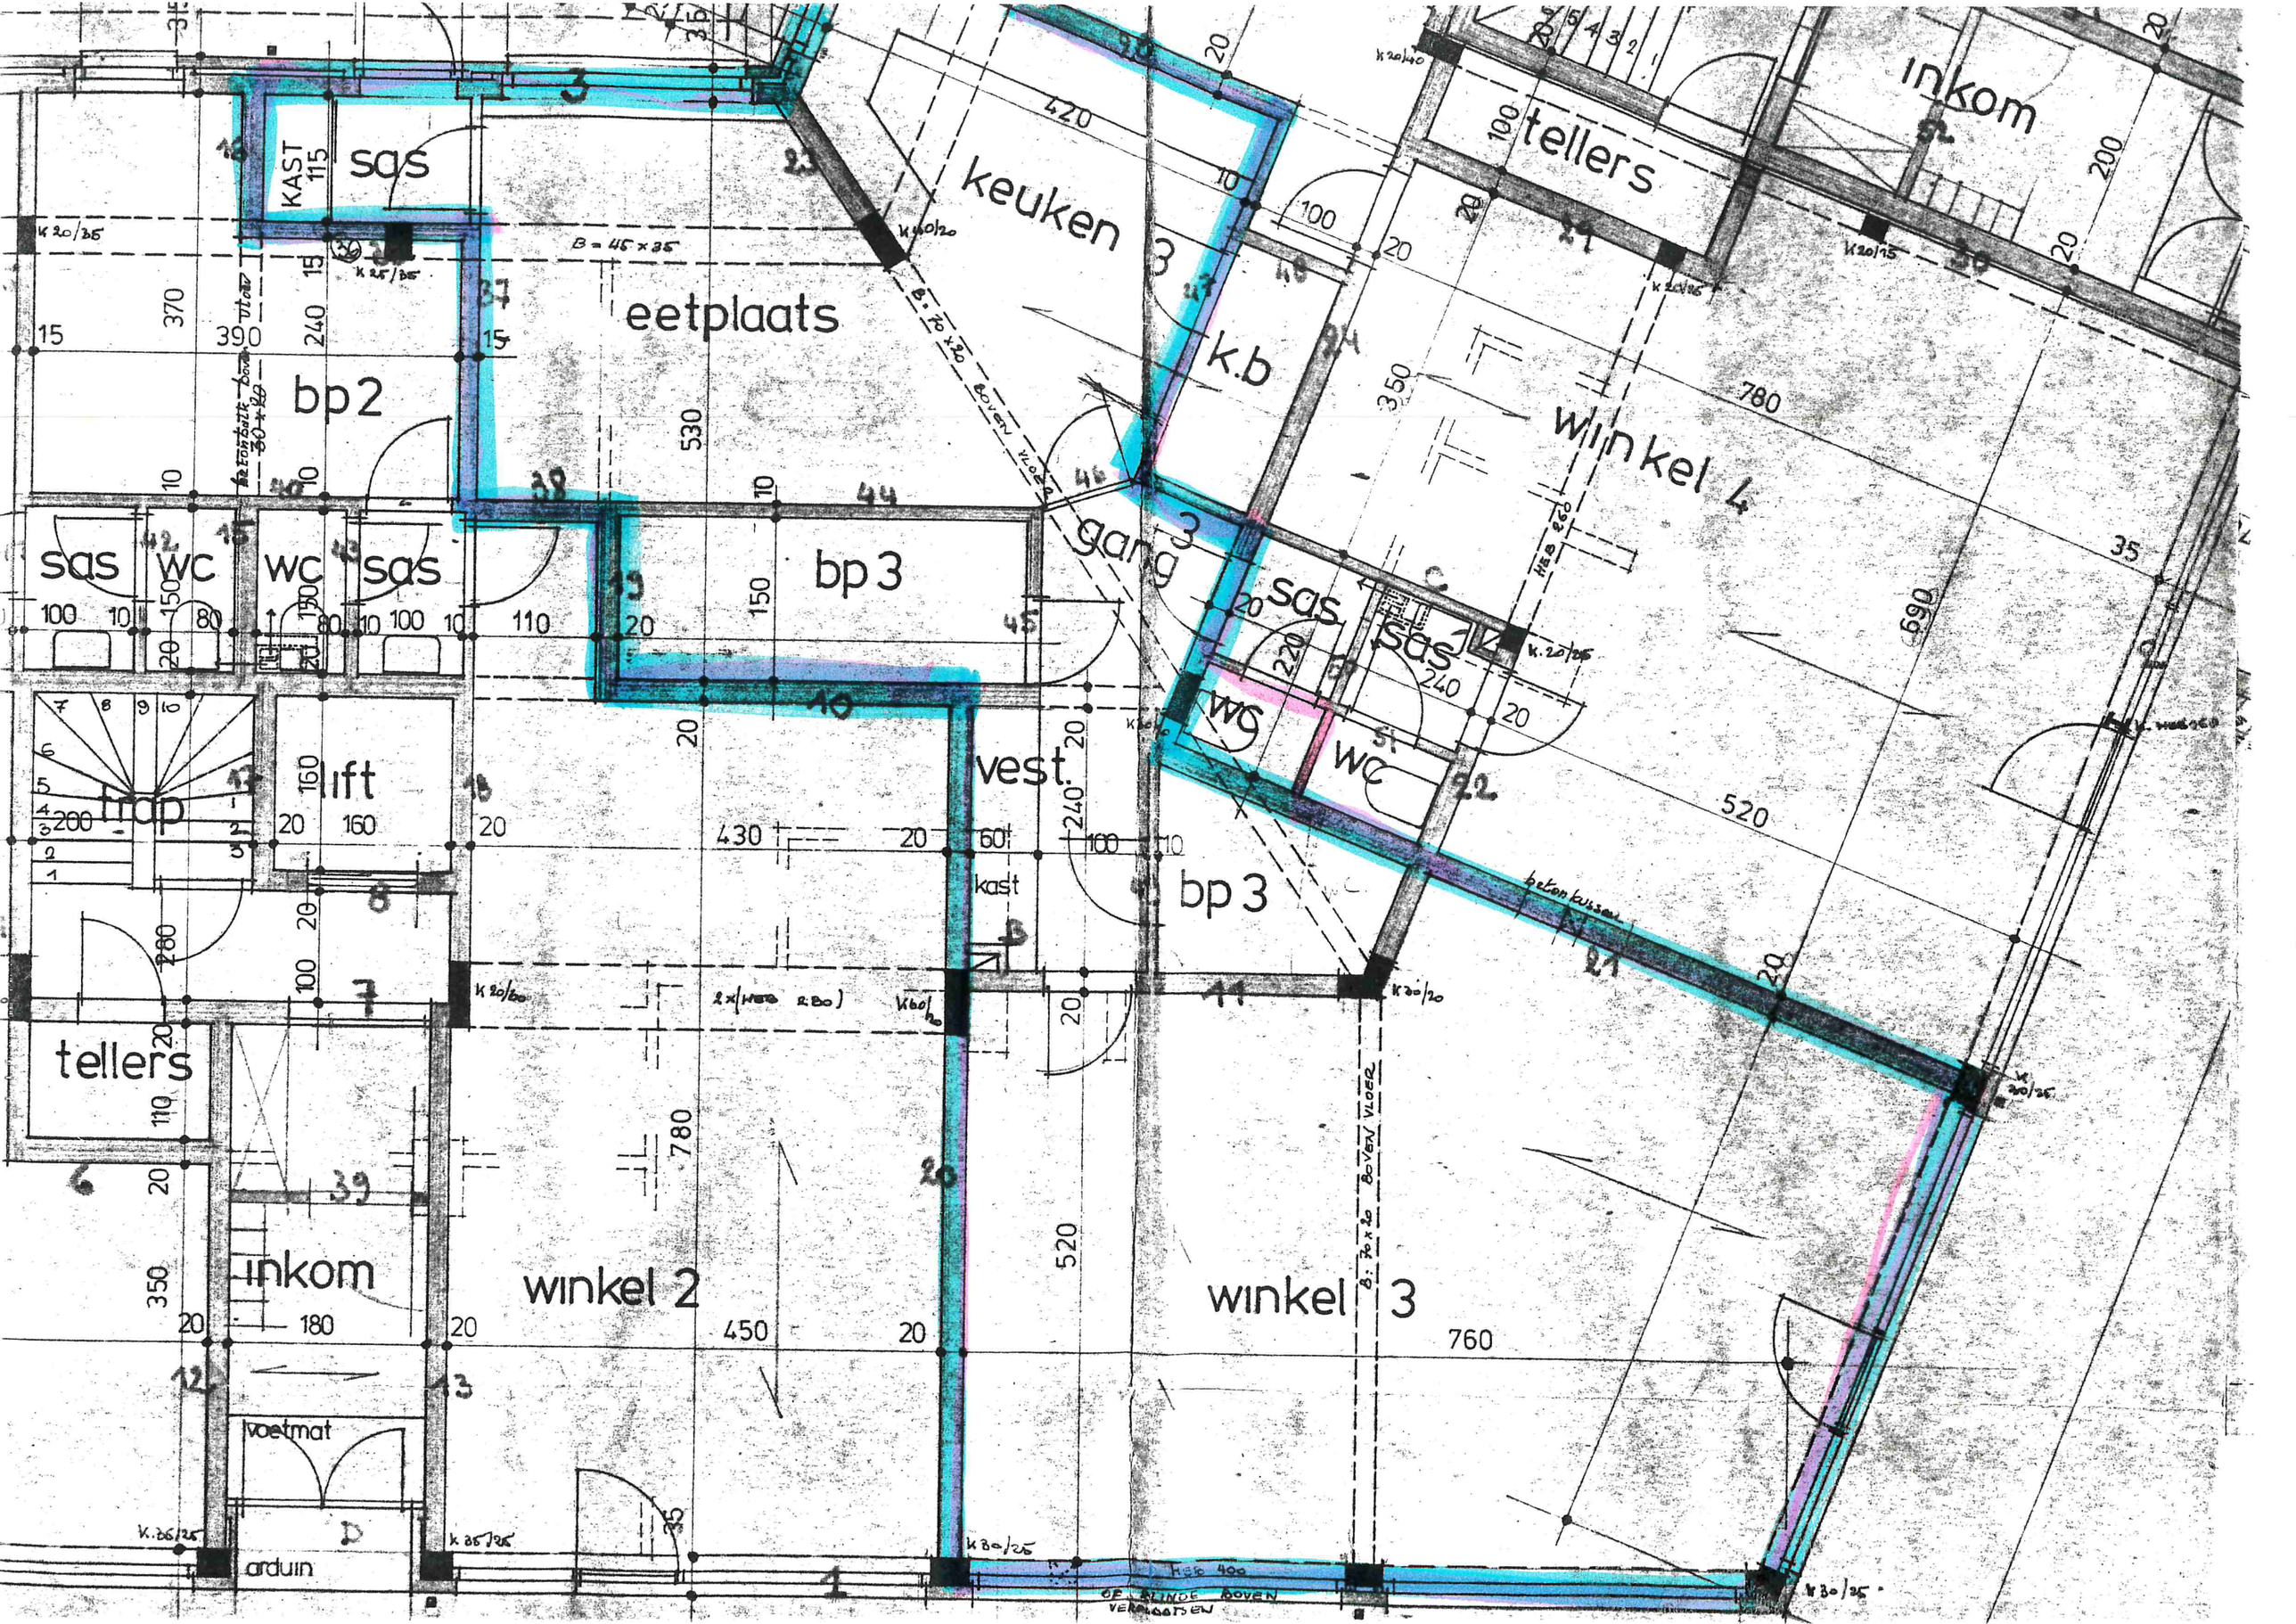

sas
KAST
eetplaats
keuken
k.b
tellers
inkom
winkel 4
bp2
sas
wc
wc
sas
bp3
gang
sas
sas
wc
wc
vest.
kast
bp3
trap
lift
tellers
inkom
winkel 2
winkel 3
voetmat
arduin