




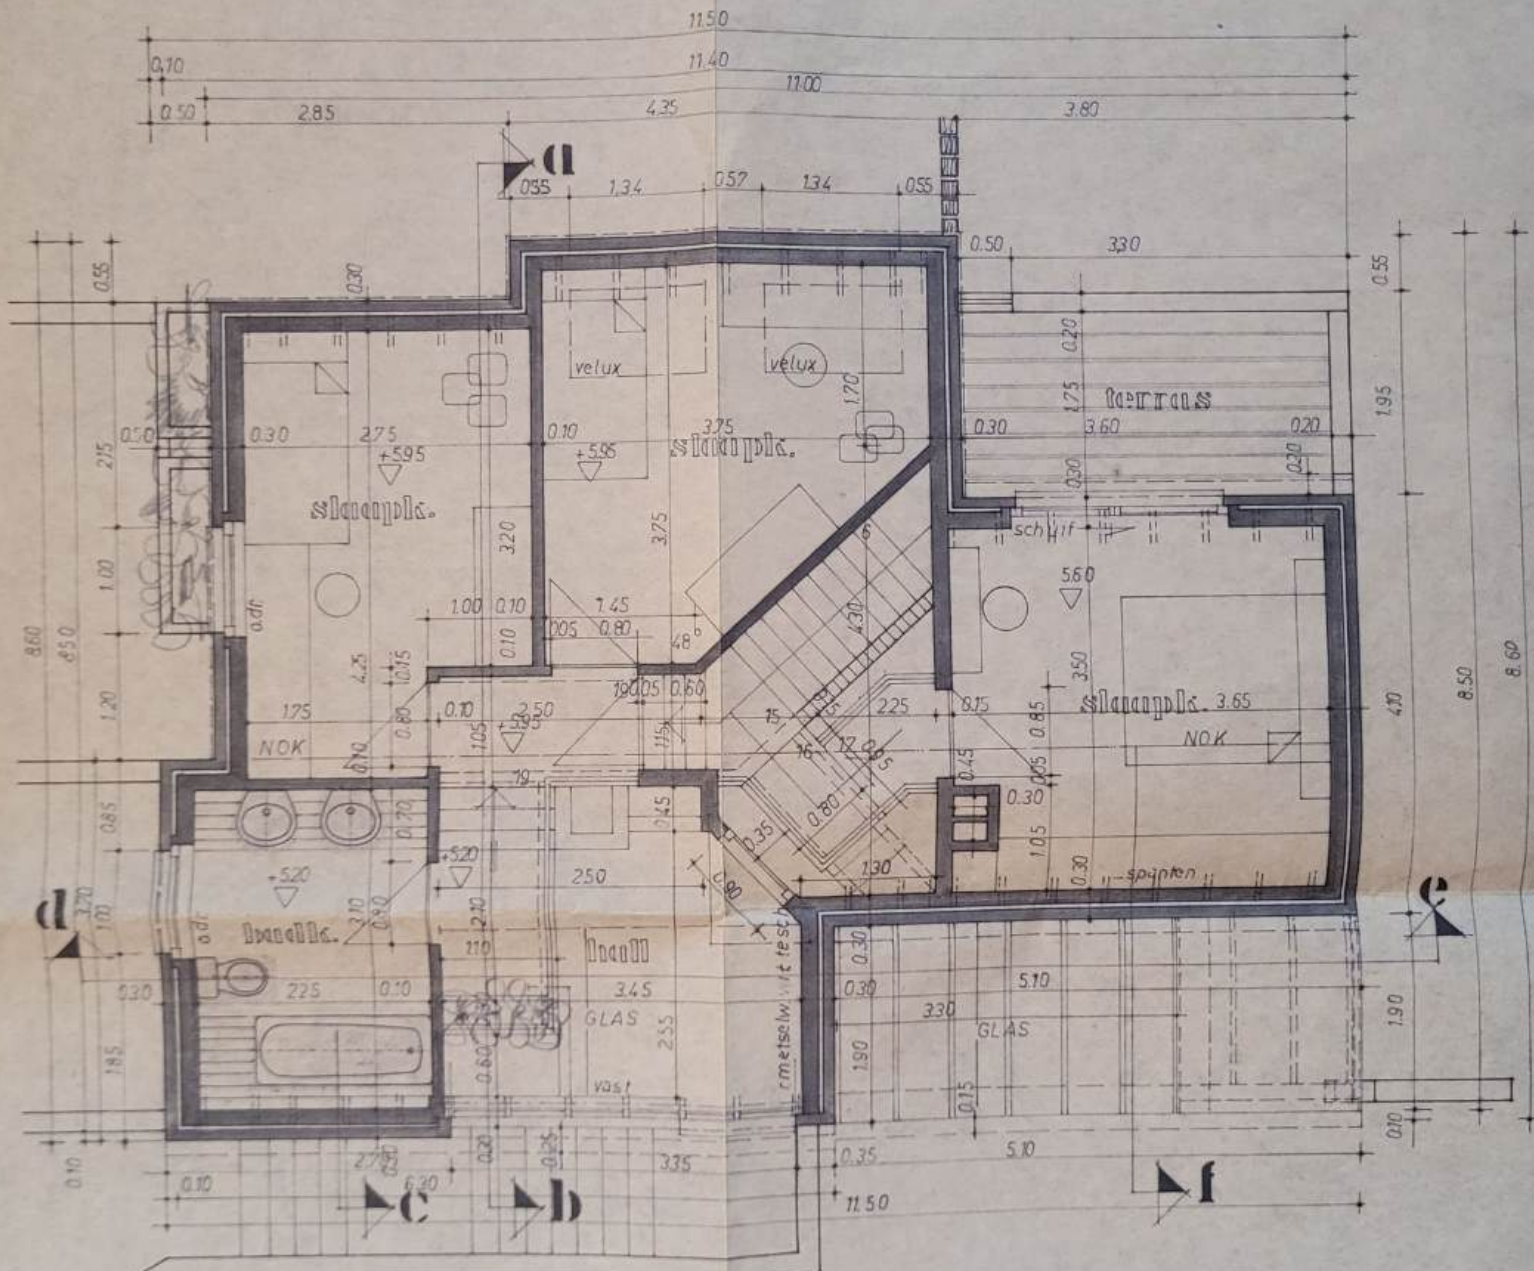

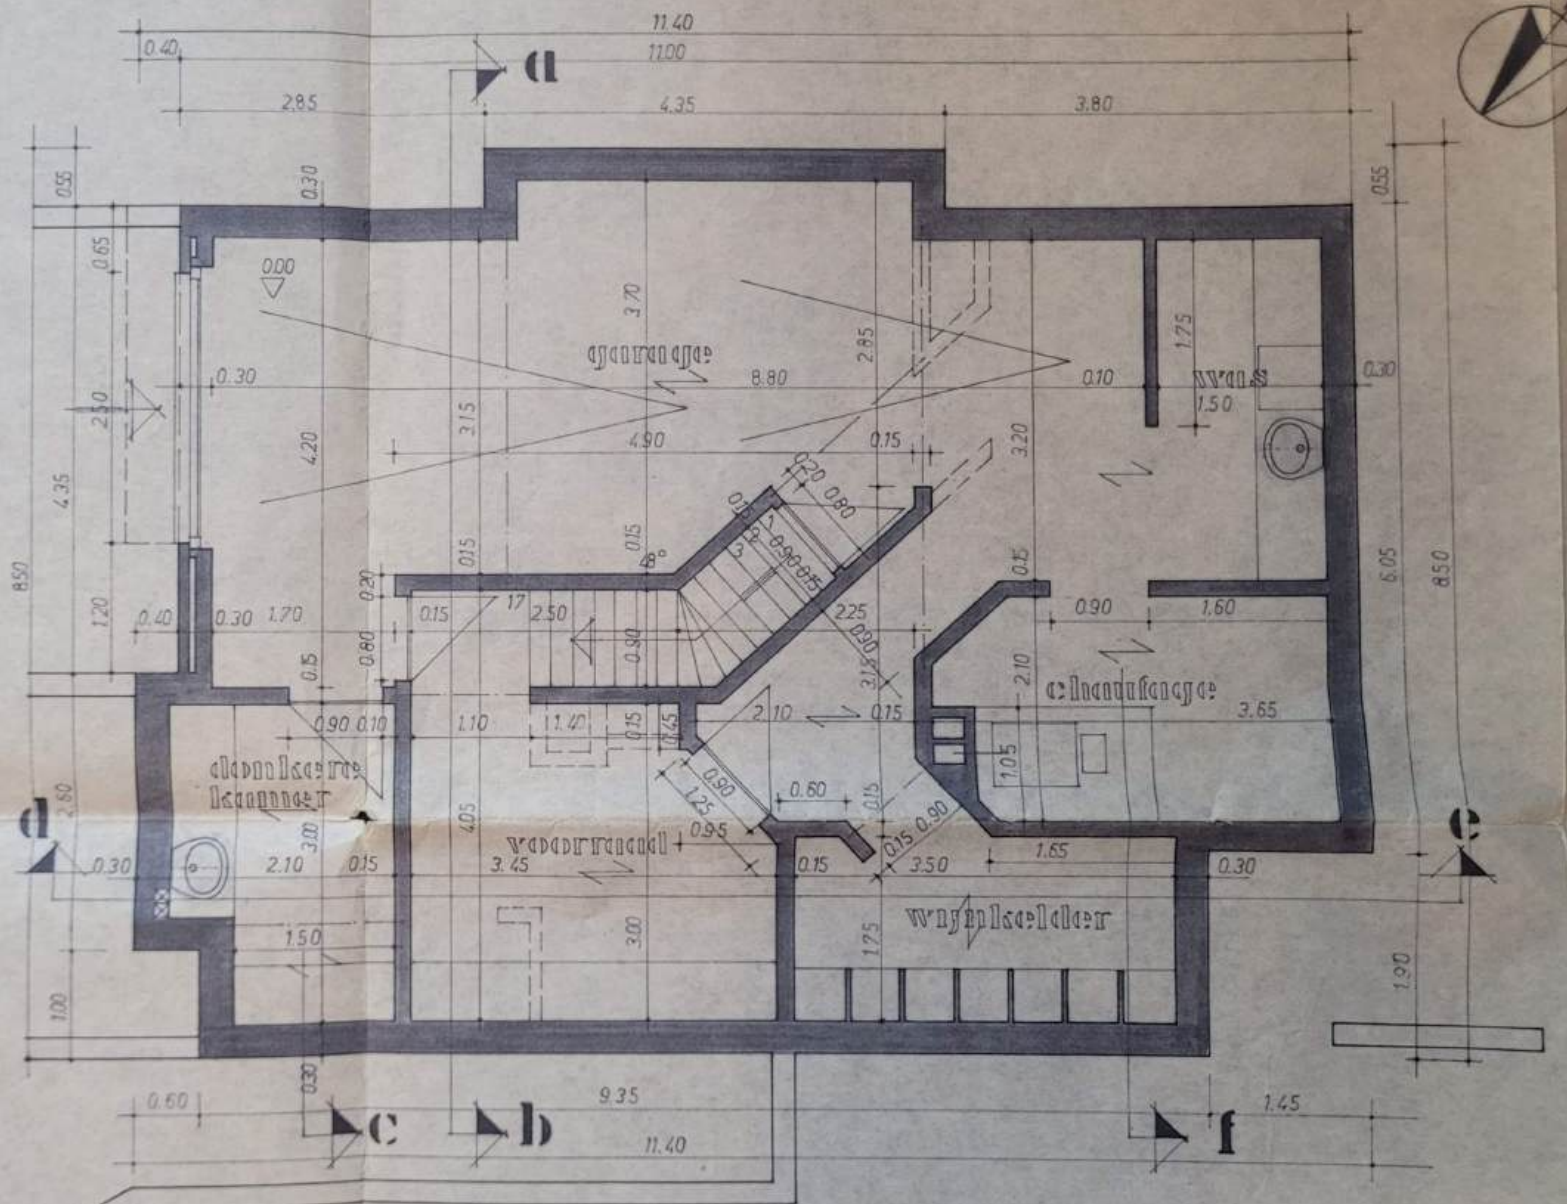


KELDERPLAN

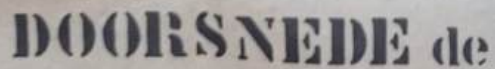




f

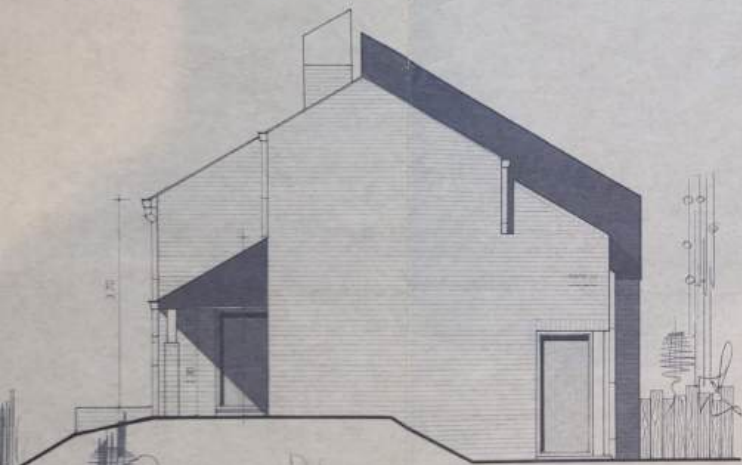

ZIJGEVEL RECHTS

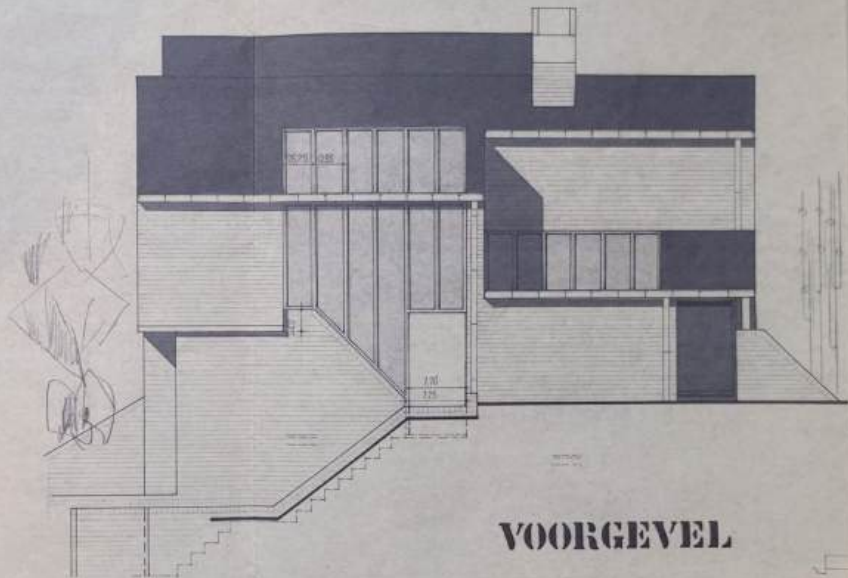

VOORGEVEL

INPLANTING



Vossenlaan 44 - 3080 Tervuren

ONTWERP TERRAS

SCHAAL: 1/50

TEK. NR.: L 555

