


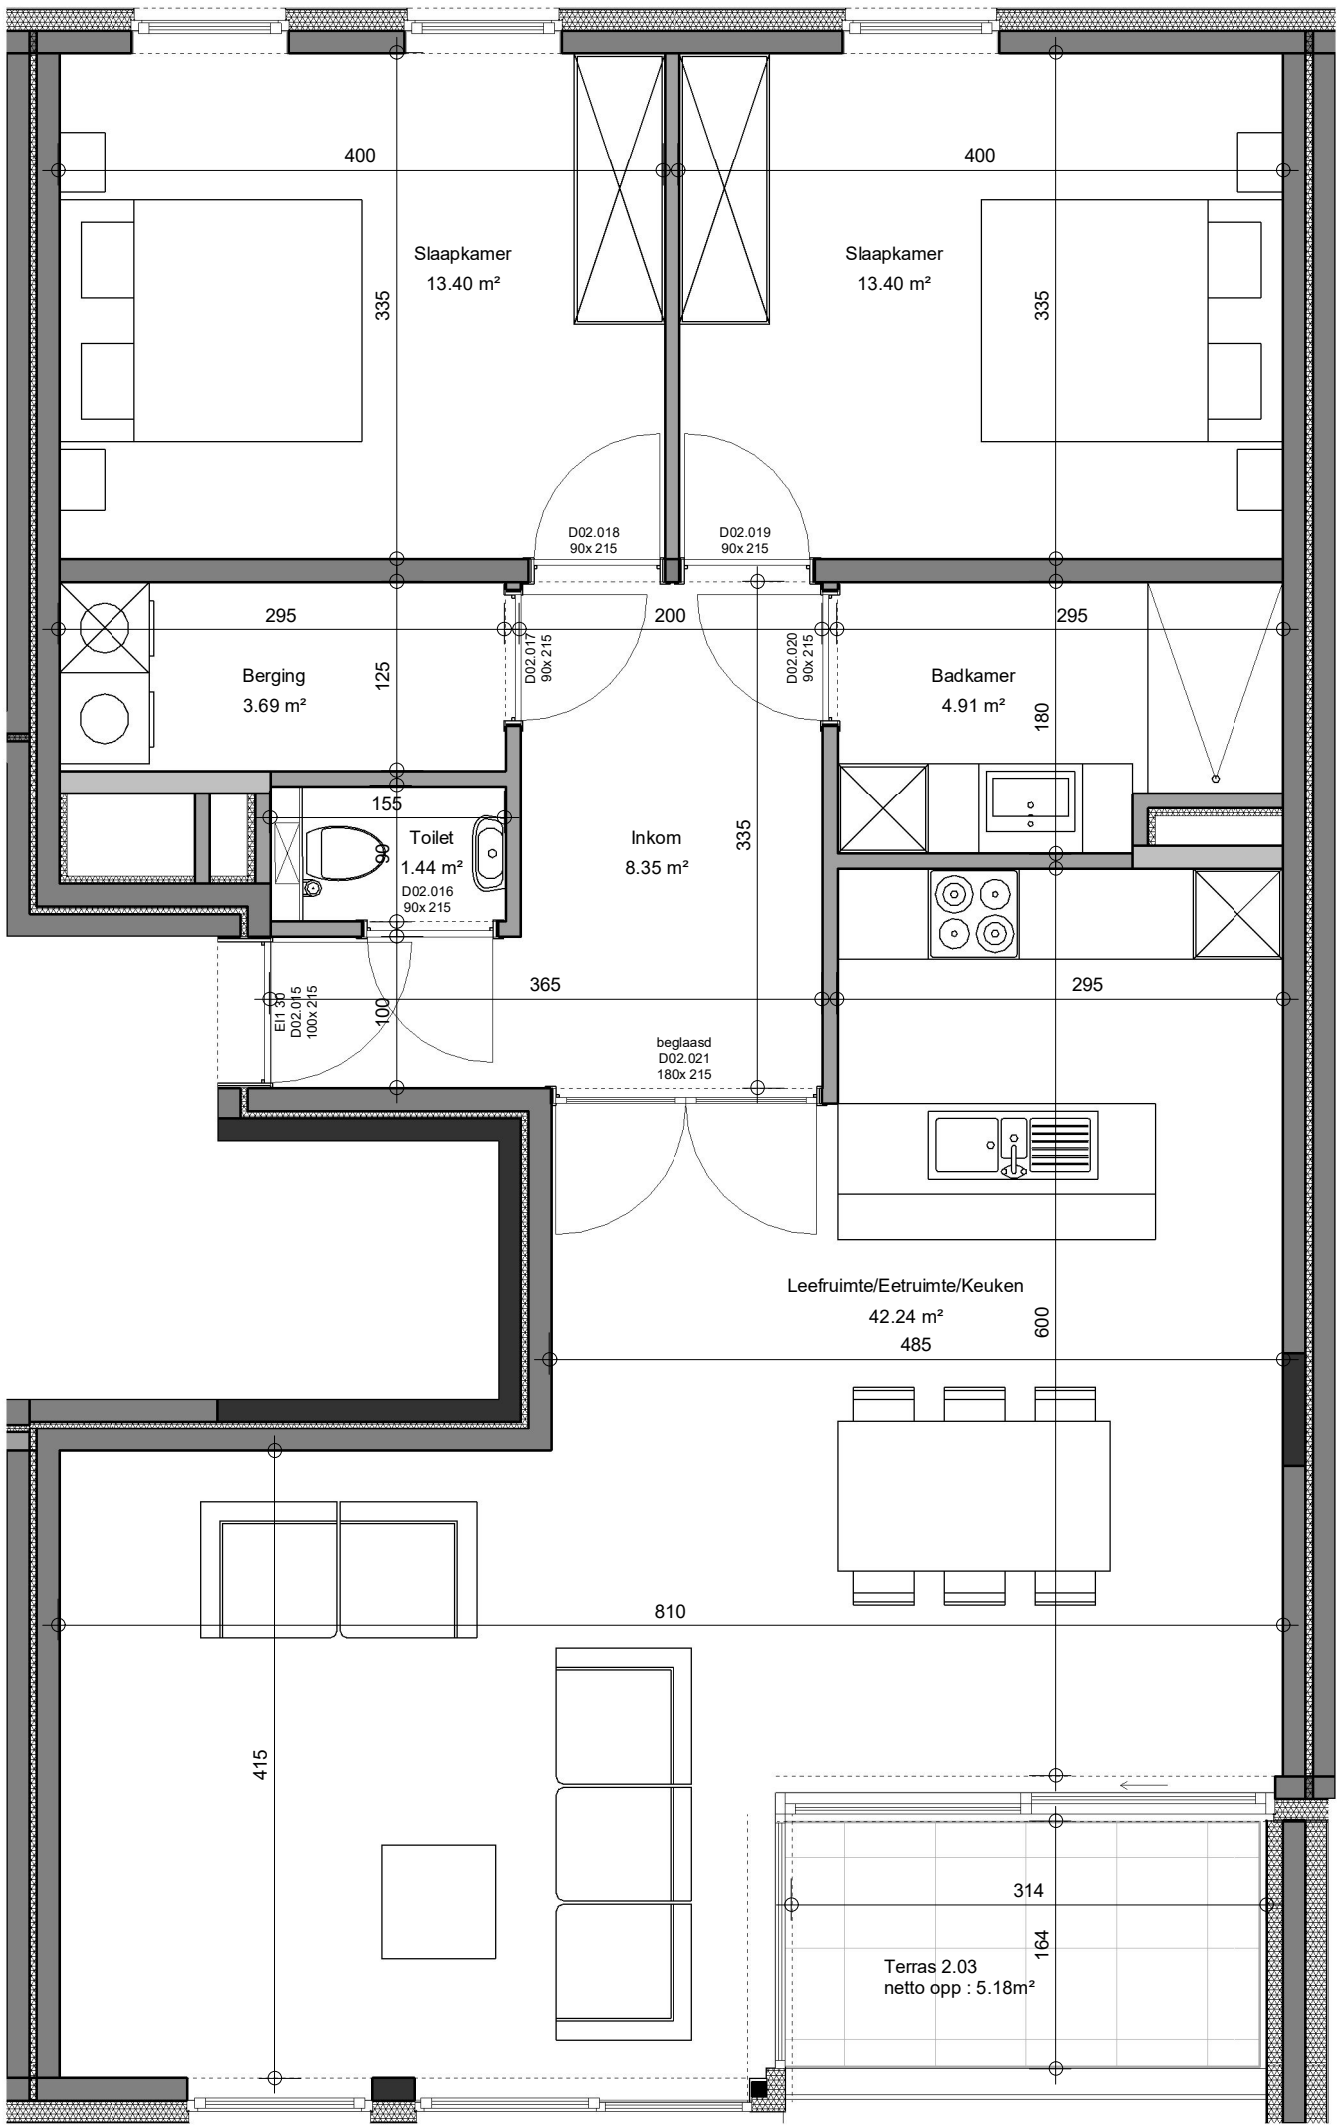

3ARCHITECTEN by onv bvba Projectarchitect: simon anraed 0493 09 62 80 simon.anraed@3architecten.eu Zwaikomstraat 1 bus 3 8800 Roeselare www.3architecten.eu Kouter 19 9000 Gent info@3architecten.eu	Bouwplaats Hoogledestraat 35a / 35b 8610 Kortemark Afdeling1, Sie.C, nrs.1515p², n² en r² West-Vlaanderen	Bouwheer Mila en Nora bvba Lichterveldestraat 124 8610 Kortemark	Project Bouwen van 11 appartementen na sloop van de bestaande bebouwing	
			Appartement 2.03	
			dat. 25/02/2022 plan 8/11 afm. in cm sch. zie plan 0 2,5m	