


# WAPPO-W

## SPLENDID WONINGBOUW


voorontwerp onder voorbehoud van goedkeuring door de bevoegde diensten

deze plannen zijn eigendom van SPLENDID woningbouw en mogen zonder hun toelating niet gebruikt of gecopieerd worden

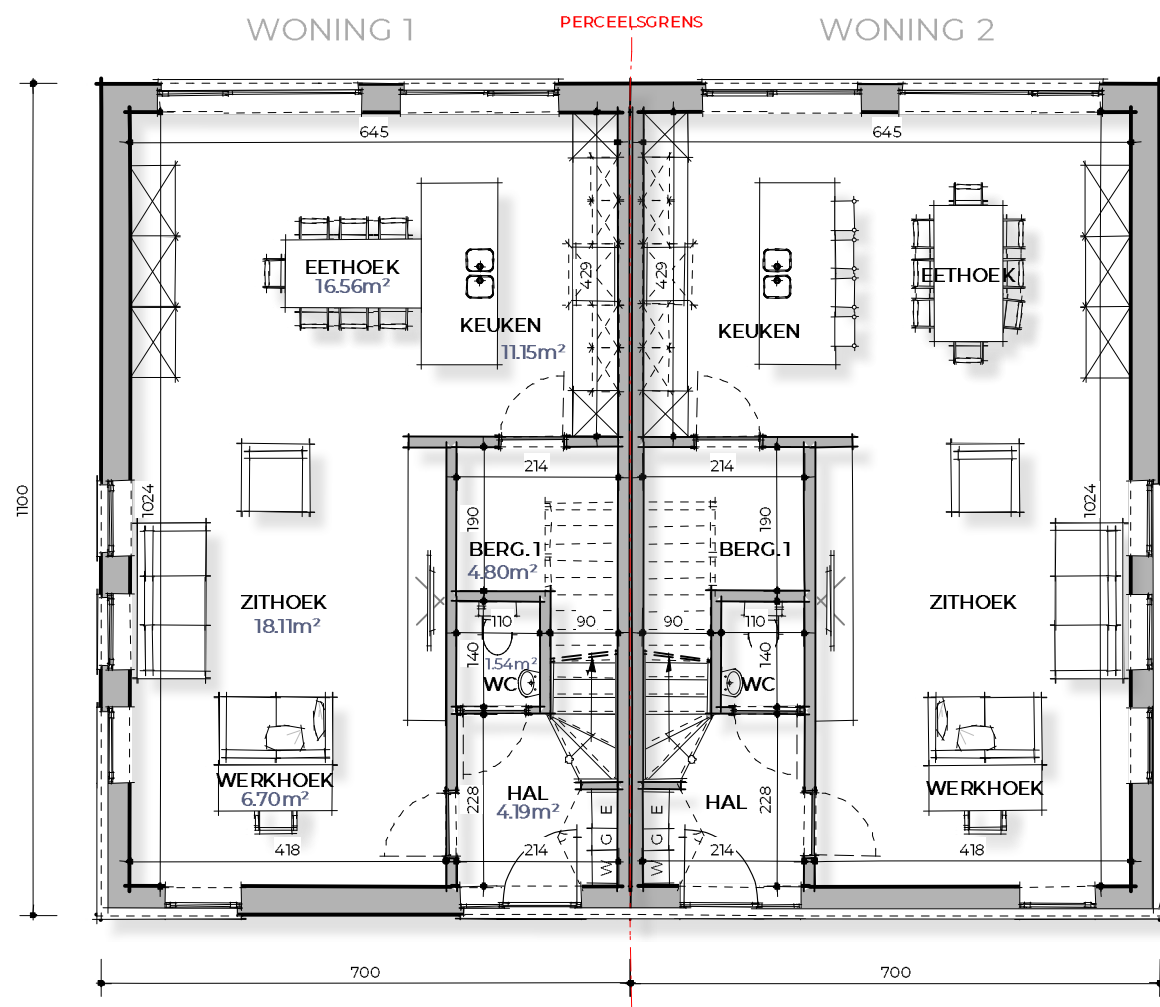


bruto-oppervlakte: 77m<sup>2</sup>

bruto-oppervlakte: 77m<sup>2</sup>

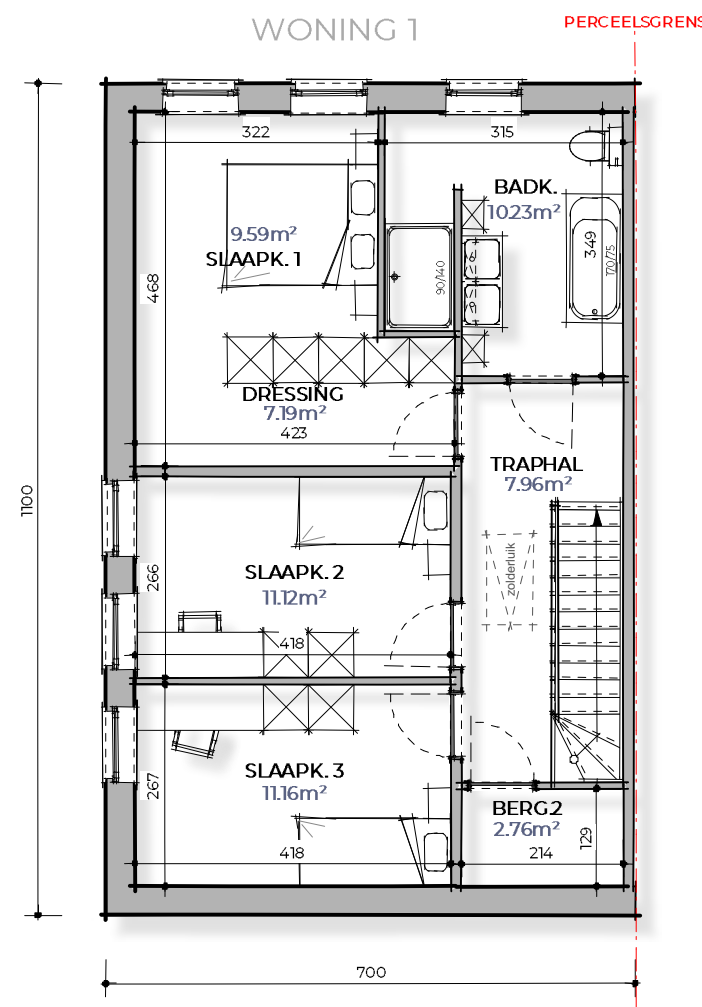

bruto-oppervlakte: 77m<sup>2</sup>

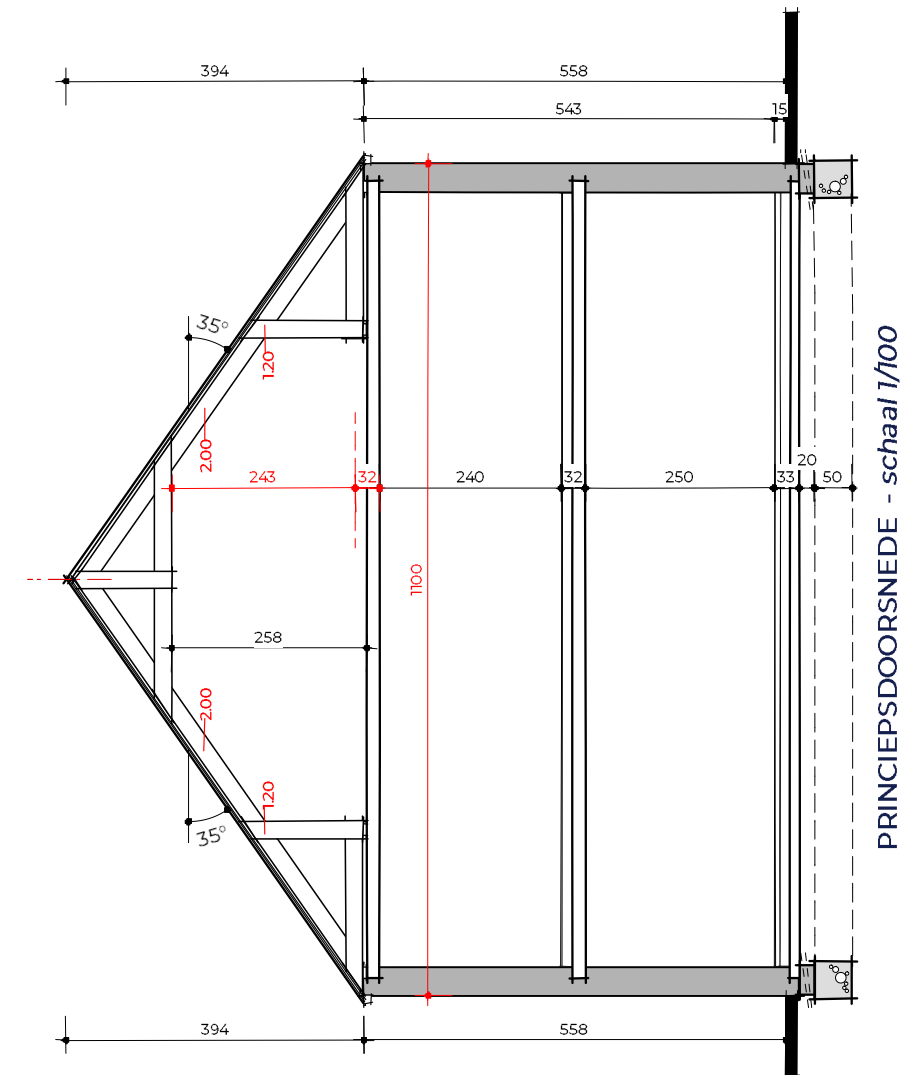

# WAPPO-W

SPLendid WONINGBOUW


voorontwerp onder voorbehoud van goedkeuring door de bevoegde diensten

deze plannen zijn eigendom van SPLendid woningbouw en mogen zonder hun toelating niet gebruikt of gecopieerd worden

WONING 1

WONING 2

PERCEELSGRENS

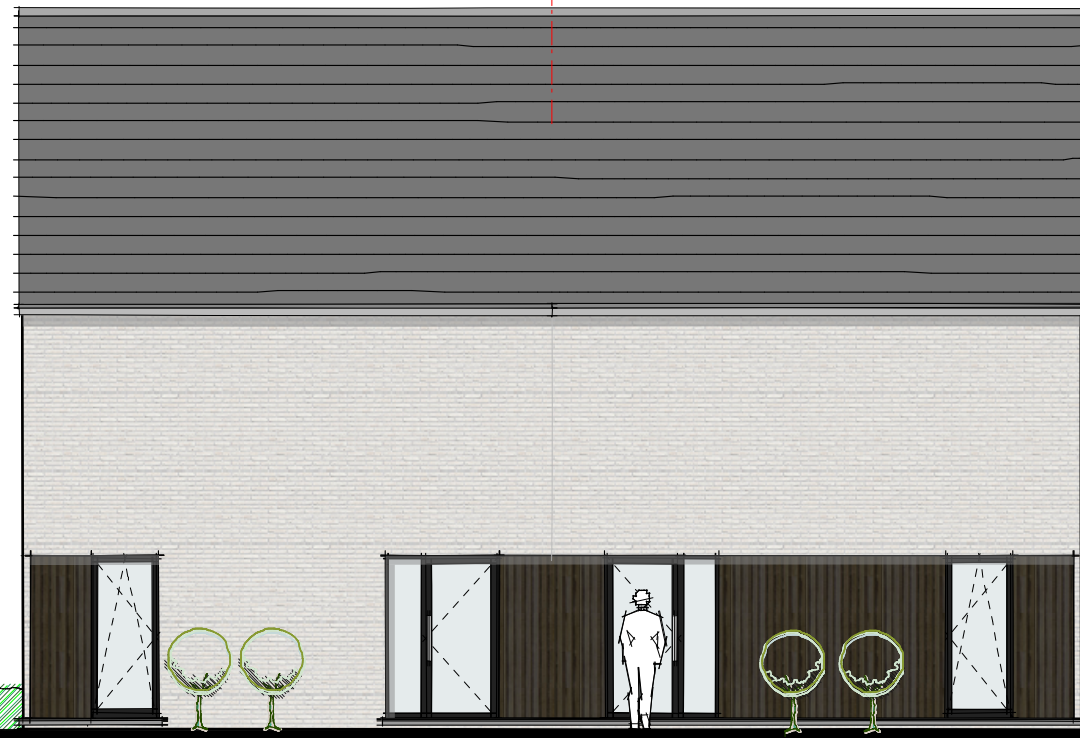


VOORGEVEL - schaal 1/100

WONING 2



ZIJGEVEL RECHTS - schaal 1/100

PERCEELSGRENS

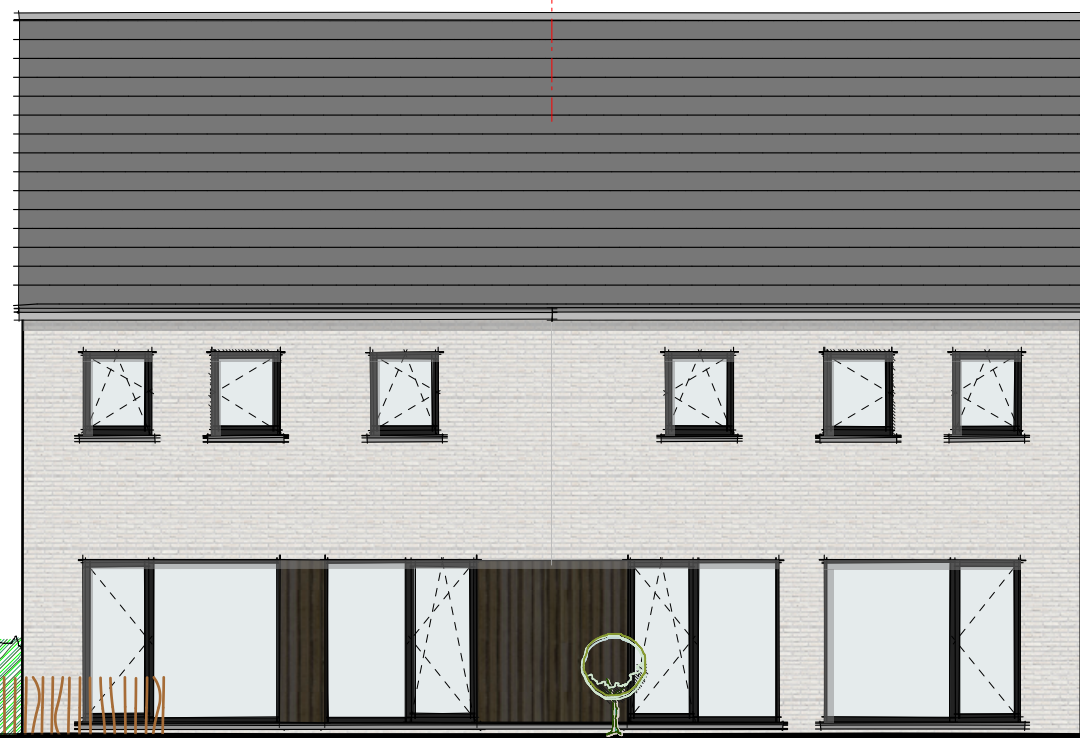

ACHTERGEVEL - schaal 1/100

WONING 1



ZIJGEVEL LINKS - schaal 1/100