


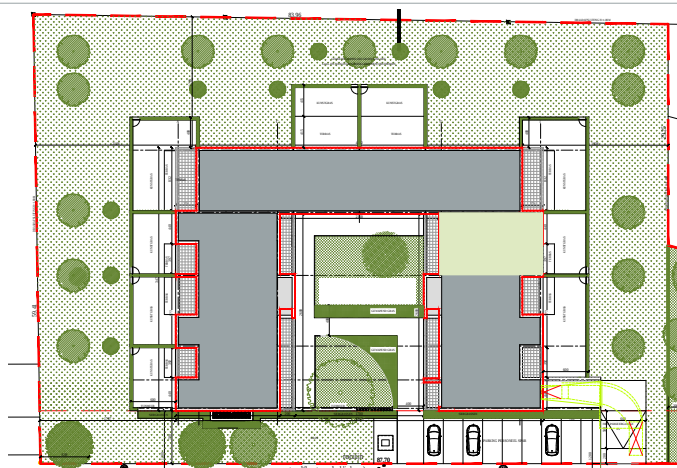


Appartement 1.4

Bruto oppervlakte: 104 m²
Oppervlakte terras: 10 m²

Architect: **FCS ARCHITECTEN**
Paul Bellefroidlaan 14
3500 Hasselt
www.fcs.be

Een realisatie van: **Schroë - Thijs**

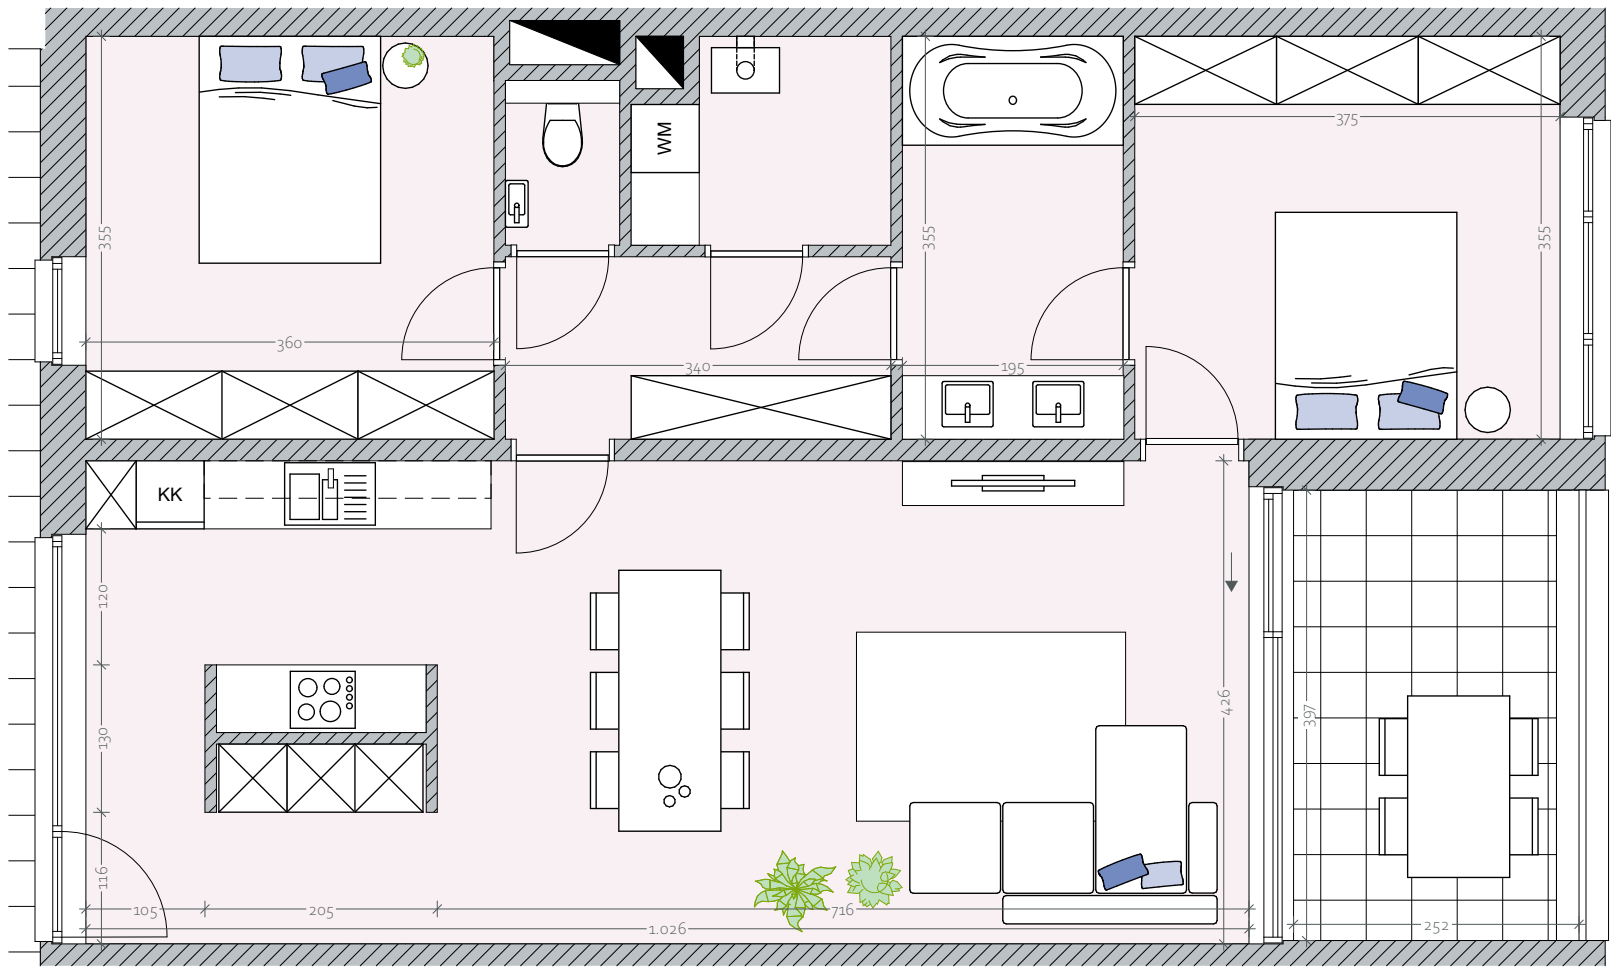

- Dit plan en de afmetingen zijn indicatief en onderhevig aan wijzigingen in het kader van het bouwproces
- Het meubilair, inclusief ingemaakte kasten, zijn niet inbegrepen en worden louter ter illustratie afgebeeld.