


BOUWHEER: VANHEUKELOM JAN ADRES KAPELSTRAAT LOMMEL SECTIE A 2 DE AFDELING  
 NR. 681 M DATUM 09-07-2024

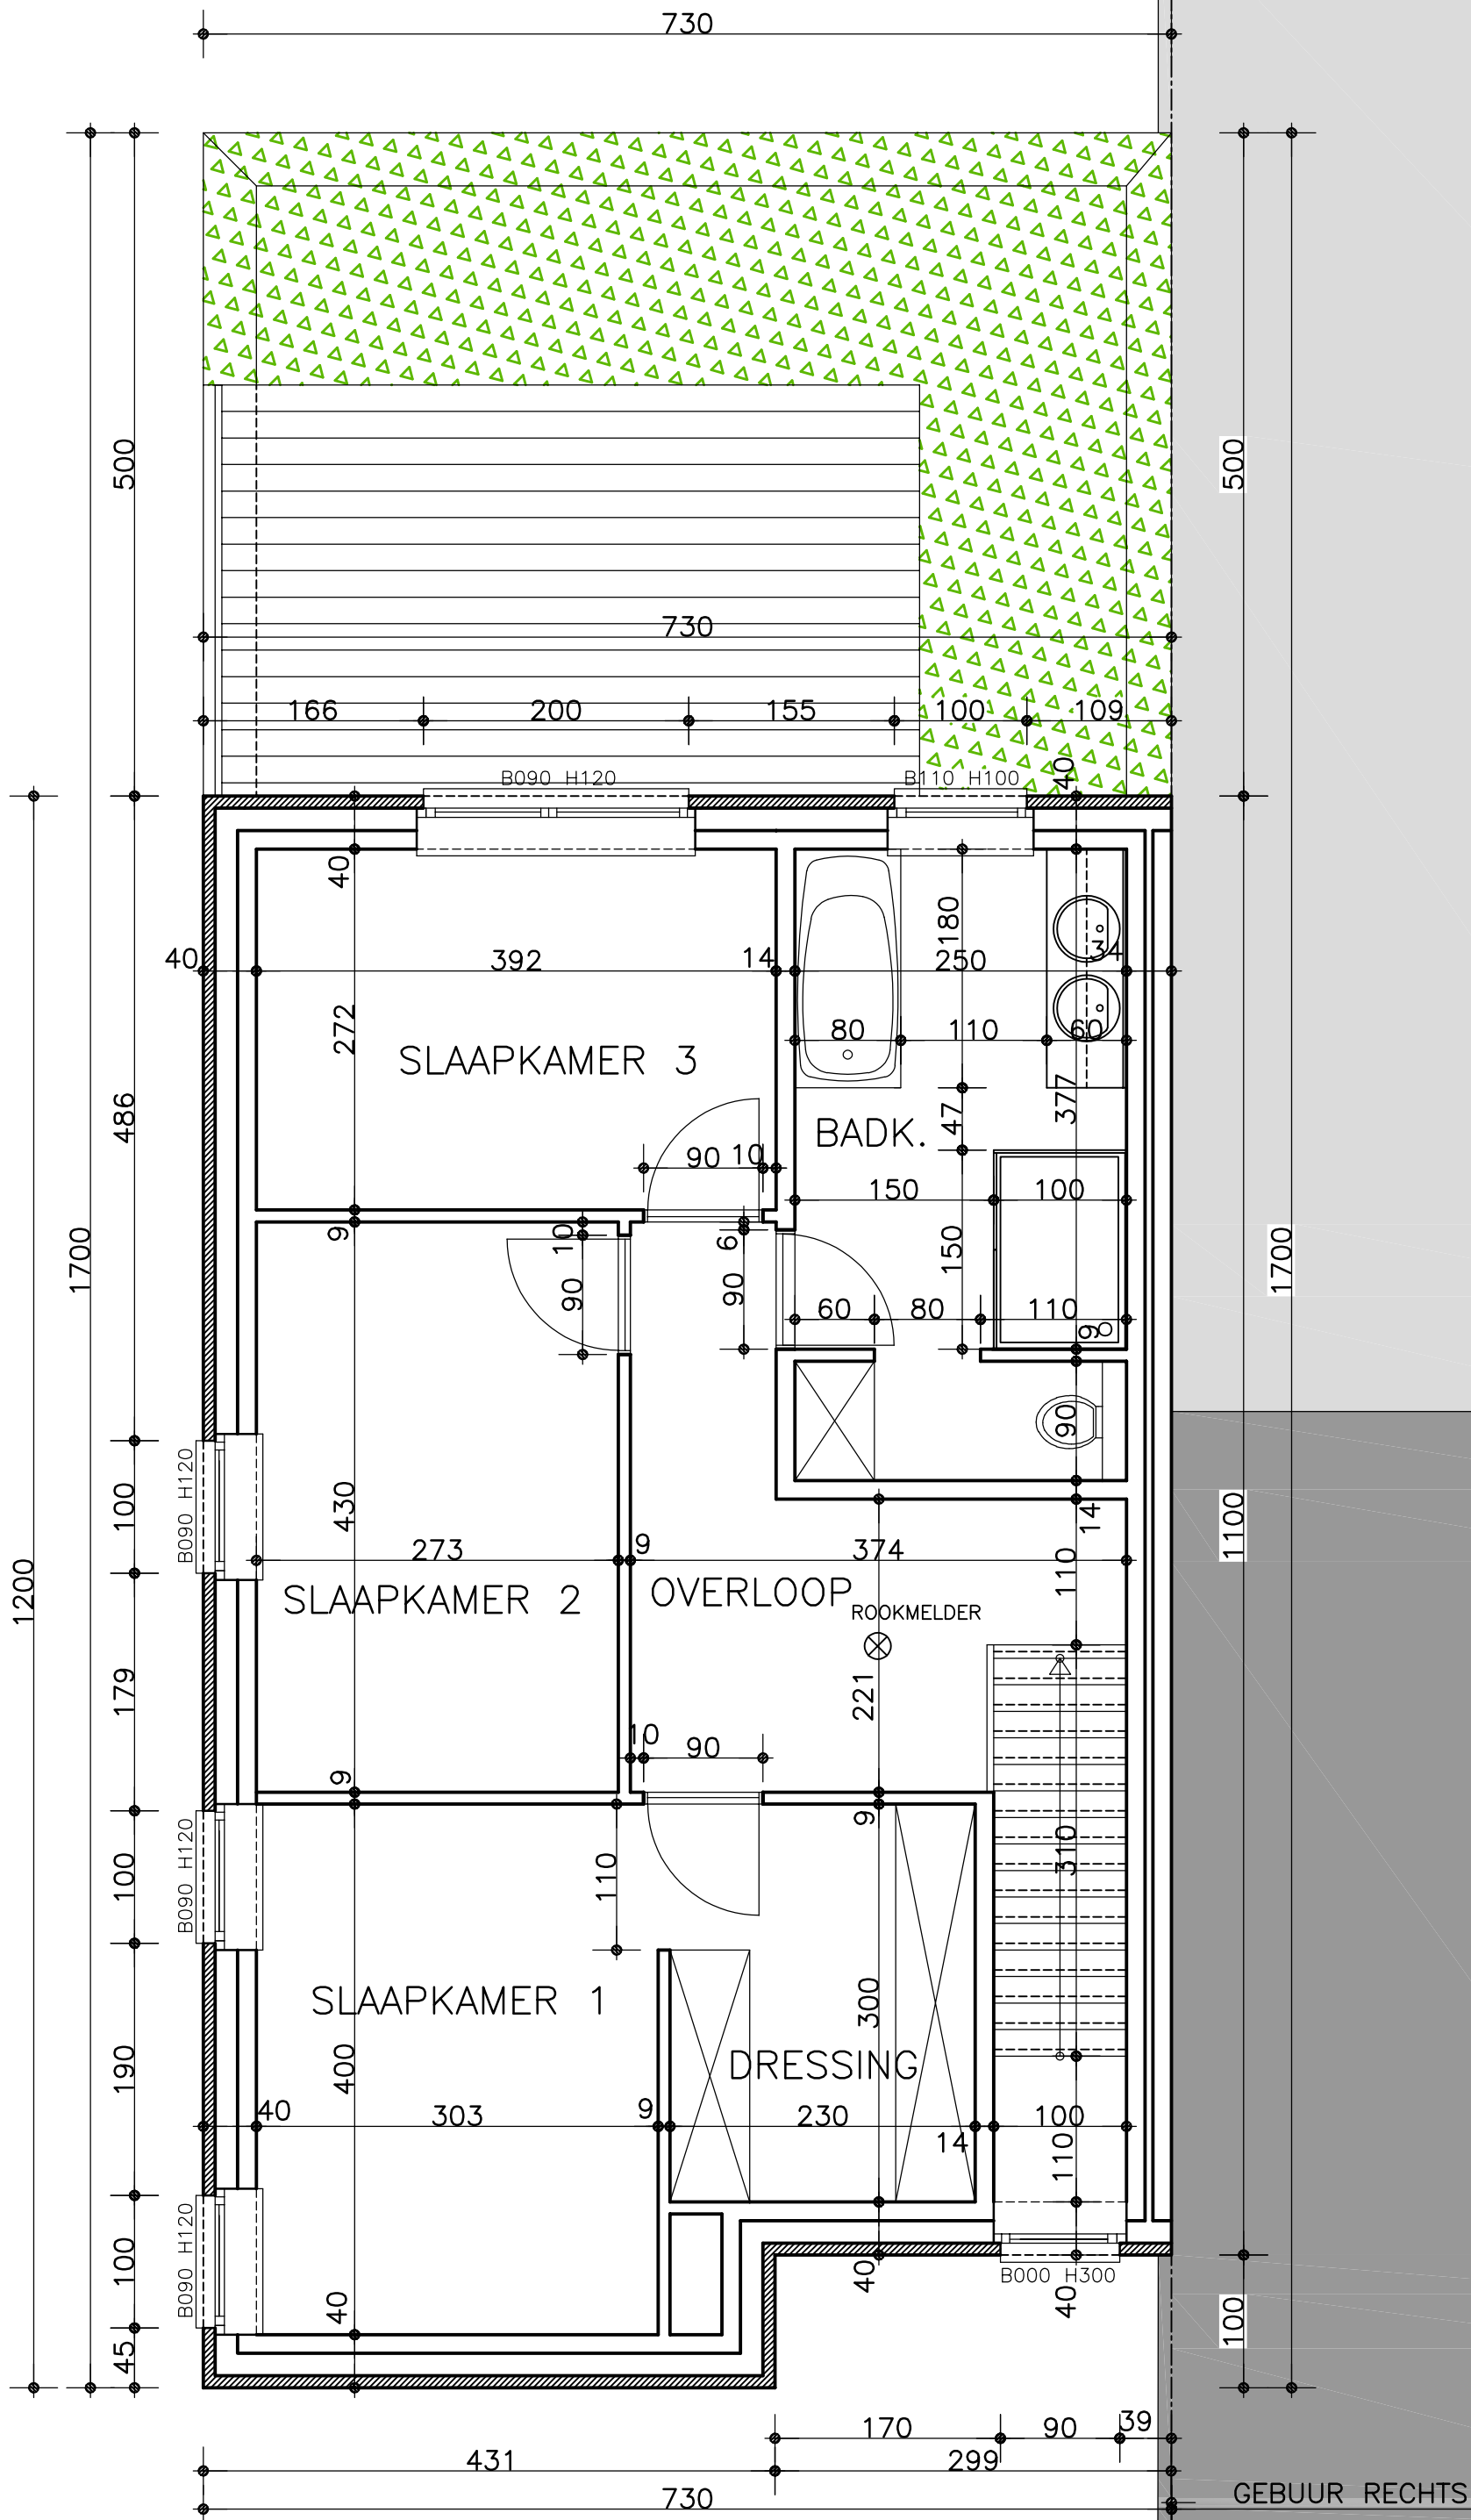

**VERDIEPINGSPLAN 2 sch. 1/50**

GEBUUR RECHTS