


verschillende types appartementen

TYPE A - 6 personen

2 x stapelbed + slaapbank

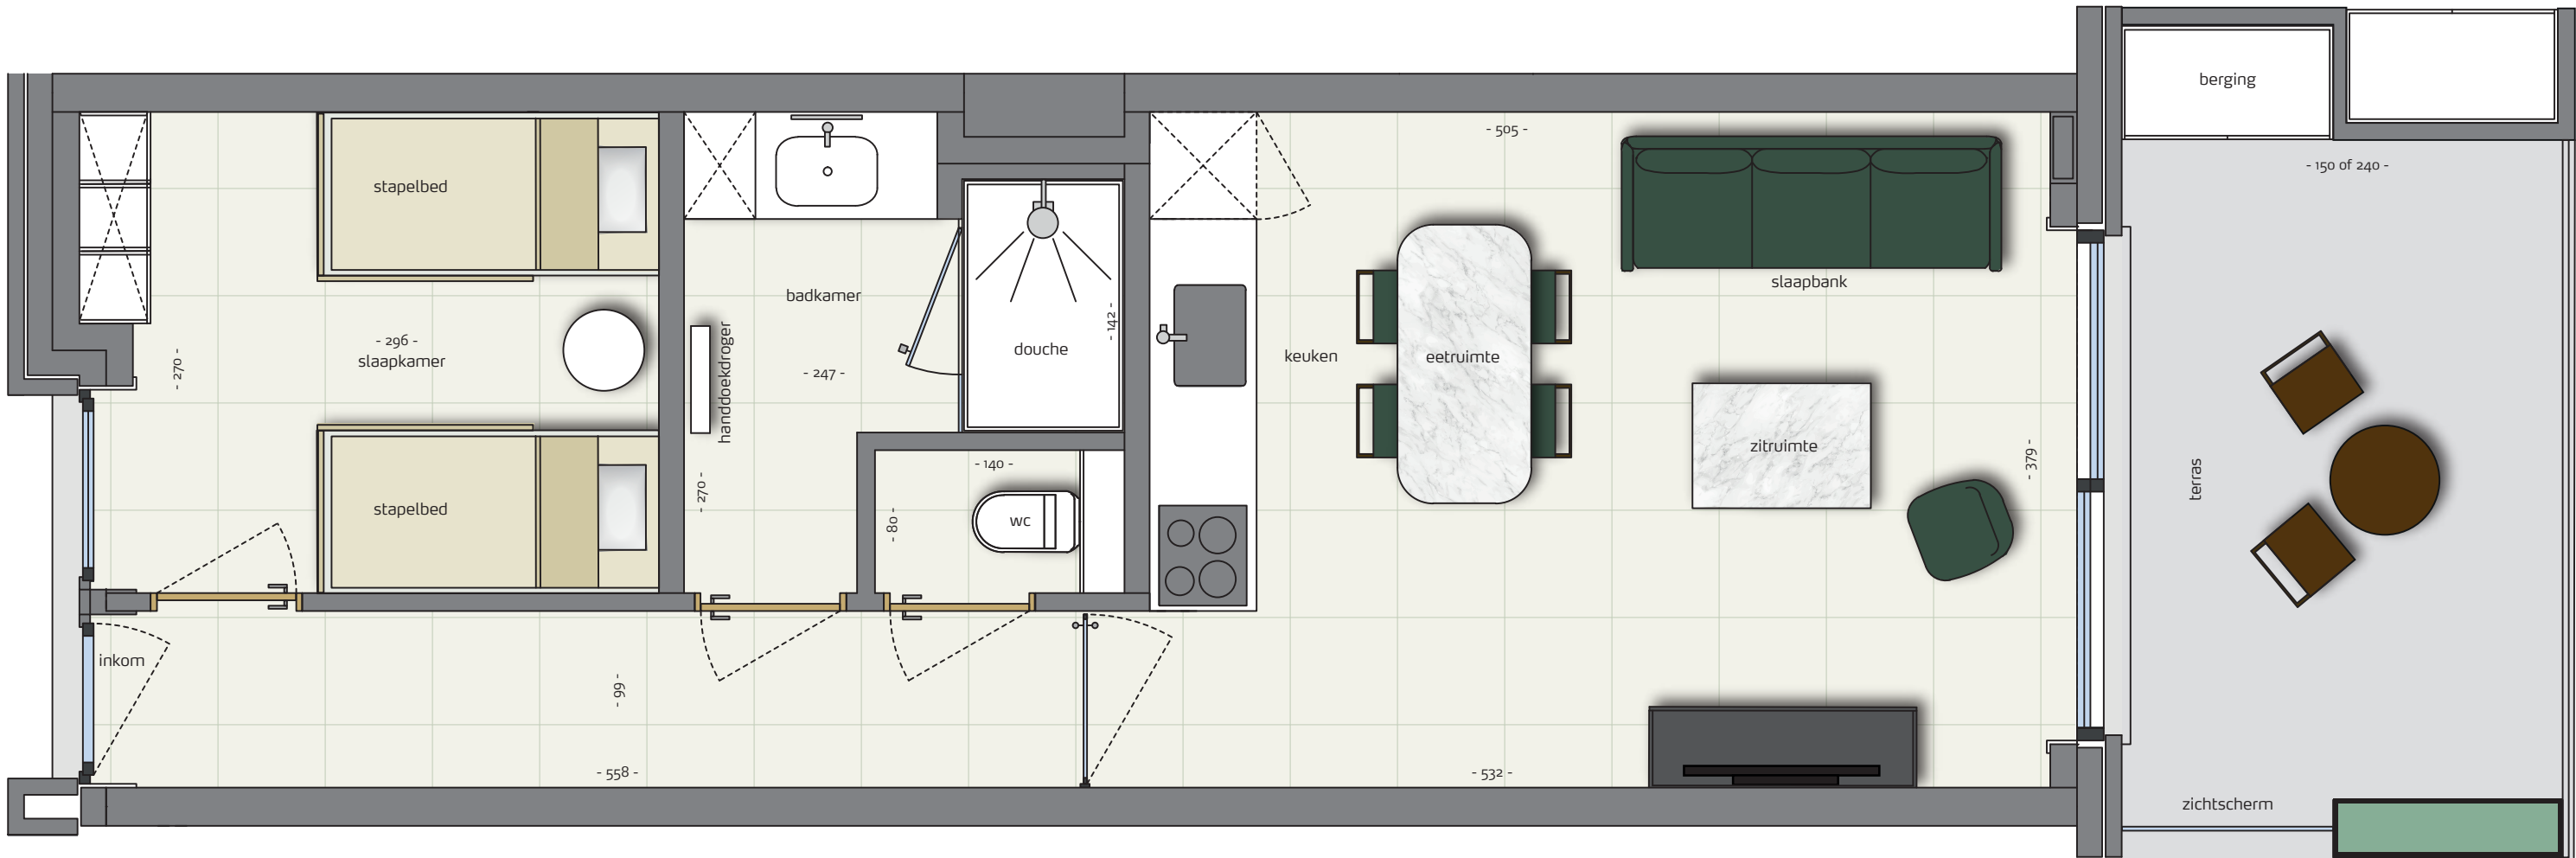

1

SLAAPKAMER

46,75 m²

OPPERVLAKTE

6,00 of 9,60 m²

TERRAS

* Deze plannen geven een indruk en zijn onder voorbehoud van wijzigingen van indeling, input stabiliteitsingenieur, uitvoeringsdetails en materialen. Maten zijn indicatief. Meubels en inrichting illustratief. Voor gedetailleerde info over afwerking en plaatsing technieken raadpleeg de algemene voorwaarden. De vermelde oppervlaktes zijn bruto.

Naudi
NIEUWPOORT

13