



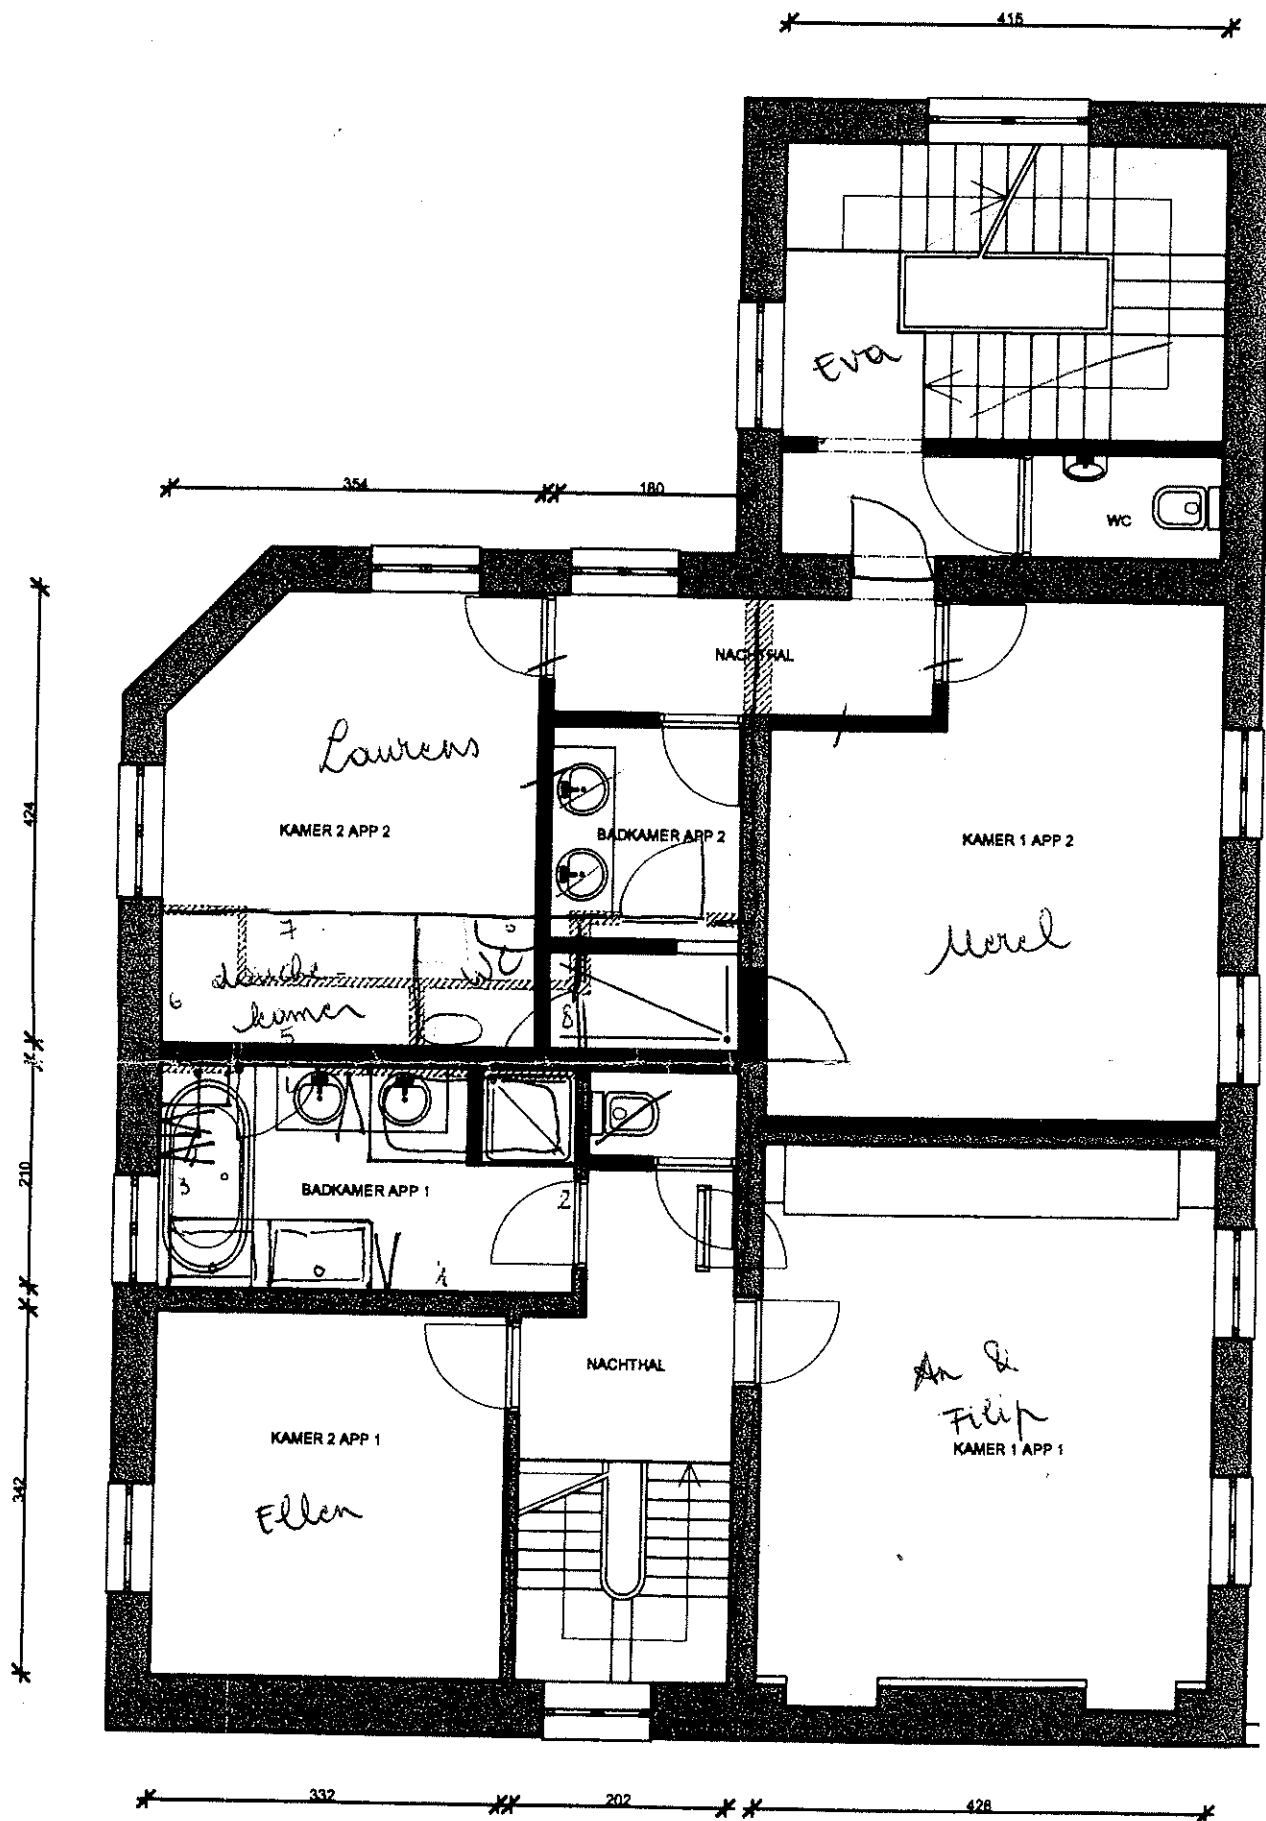

1° VERDIEPING

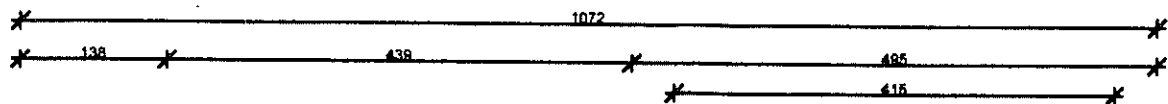

definitief sluiten

*280 Bureau / 4,35 x
eetplaats 4m*

uitbreiden

300

INKOM APP 1

EETPLAATS

WC

BERGING

INKOM APP 2

TECHNISCHE RUIMTE

BERGING
WC


KEUKEN

LEEFRUIMTE

deur

GELIJKVLOERS



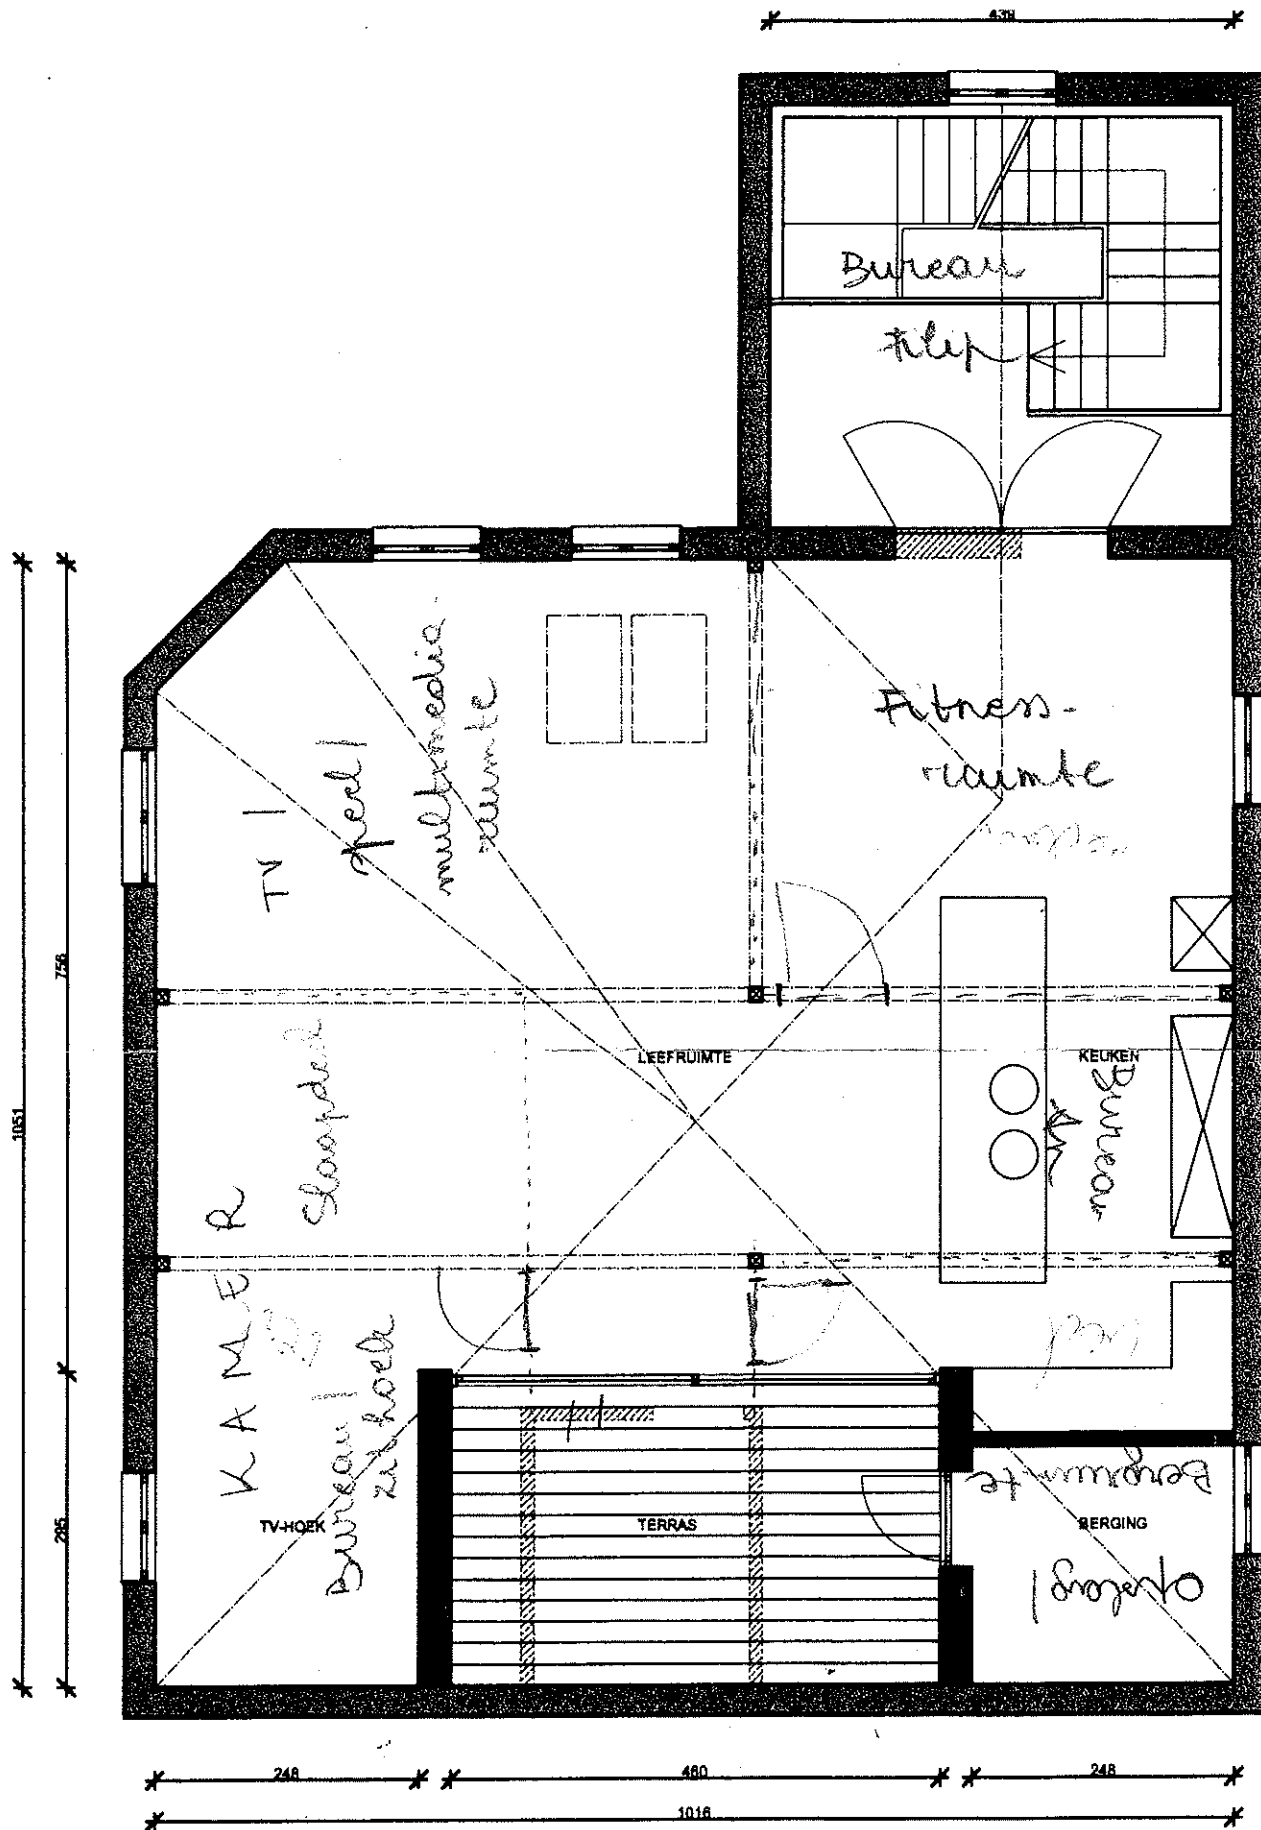

2° VERDIEPING