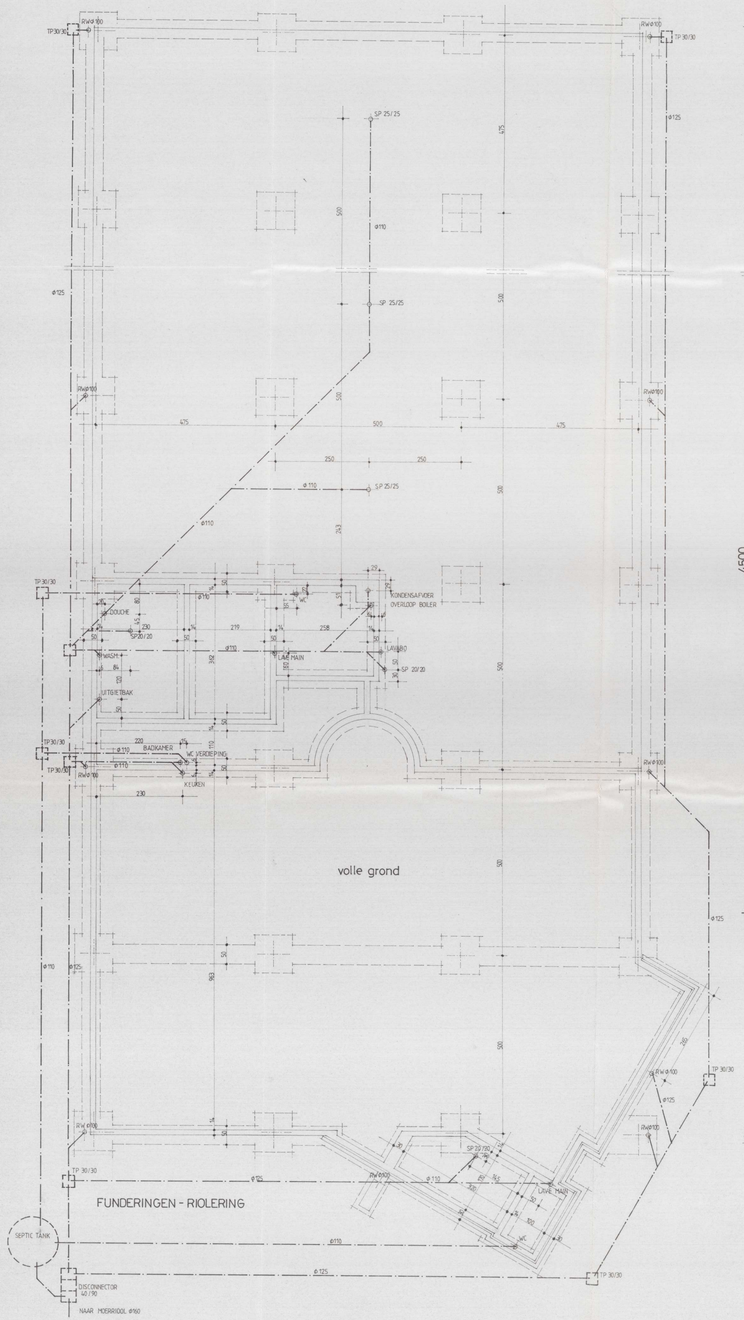

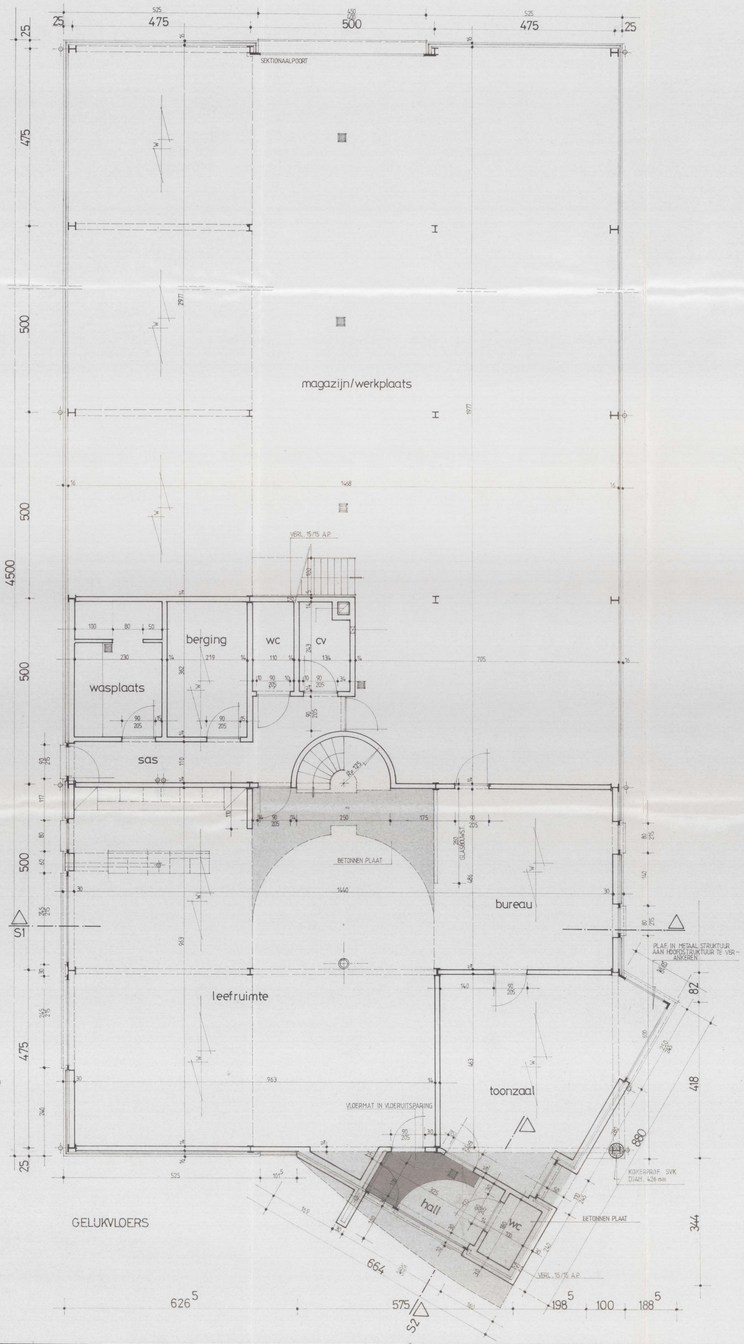

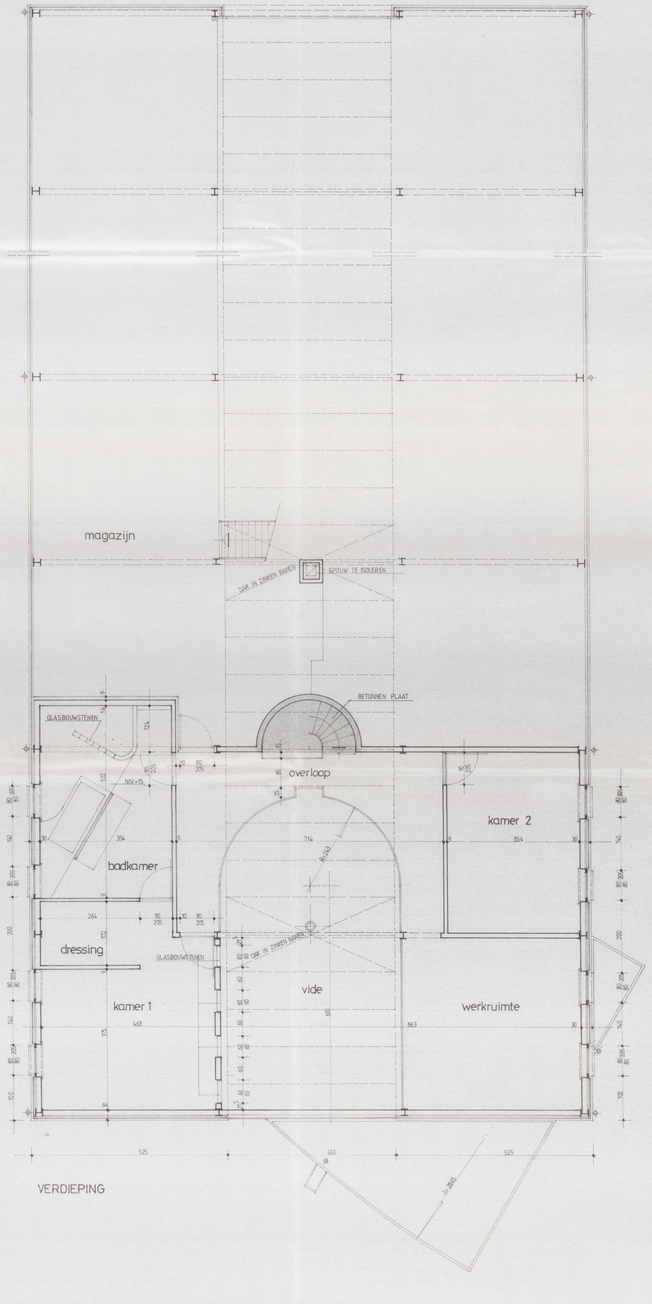

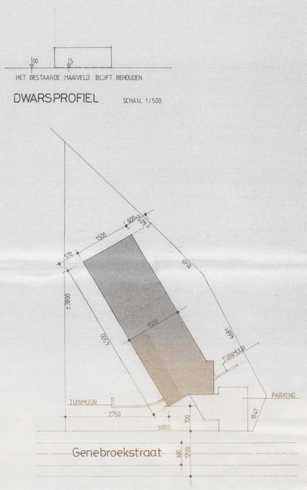

bestemming	opp
werkplaats/magazijn	925,27 m²
wonen	171,87 m²

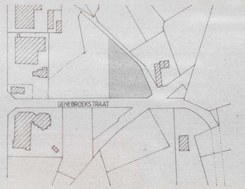

Gezien en goedgekeurd door het college van Burgemeester en Schepenen van de Stad Beringen in zitting van 27 JUNI 1996 mits de voorschriften van de vergunning en bijlage gevolgd worden.
Op bevel :
De Secretaris,
R. LEMEN

De Burgemeester,
R. MOMMAERS

Stad BERINGEN afd. BEVERLO

Bouwen van een WERKPLAATS/MAGAZIJN met WONING

GELEGEN GENEBROEKSTRAAT ZN
3581 BEVERLO
KAD. SIE. B. NR. 1782 B / DEEL

OPDRACHTGEVER
Dhr. J. BAMS
BEVERPAD 47 15
3581 BEVERLO

AANP. AZV GDM 05.02.96

VEL1
grondplan
situatie
inplanting
dwarsprof.

SCHALEN 1/50
1/500
1/2500

D.D. 16.09.95
DOSS. 95.13

OPMERKINGEN

OPDRACHTGEVER

AANNEMER

OPSTELD

CEYSSENS VALERE ARCHITEKT 011/57.25.42

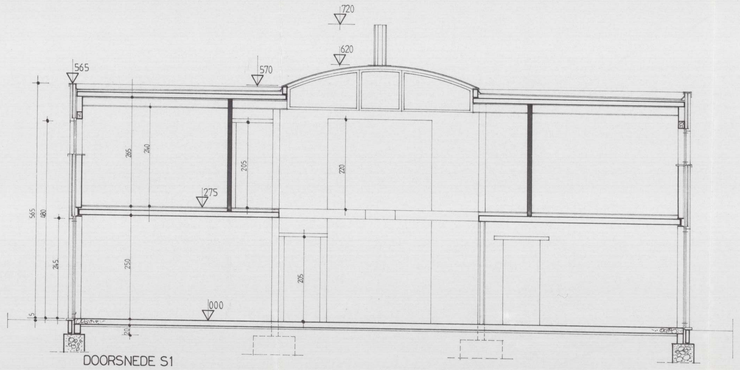

DOORSNEDE S1

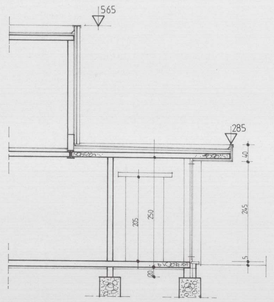

DOORSNEDE S2

uitvoering

1	WITTE GEPROFILEERDE STAALPLAAT
2	ROOD BAKSTEEN METSELWERK
3	ALTERNA-LEIEN
4	ALU-SCHRUNWERKERU-BLAUW
5	SEKTIONAAL POORT WIT
6	ZINKEN BEKLEDING
7	PVC-AFVOEREN
8	ARDUINEN DORPELS
9	INOX SCHUW
10	LICHTSTRAAT

alle funderingen tot op vaste vorstvrije grond

alle technische en stabiliteitsstudies worden uitgevoerd door een bevoegd studiebureau.

alle maten op de werf te kontroleren

pas vloer	: 5cm boven maaiveld	UITVOERING	ZIE TABEL
dakhelling	: PLAT DAK	paresment	:
HOUTMATEN		dakbedekking	:
nok, gordingen	:		
kepers	:	ramen/deuren	:
muurplaten	:	dorpels	:
roostering	:	goten	:
		afvoeren	:

LEGENDE
W : welfsels
R : roostering
PTW : poutrel tussen welfsels
POW : poutrel onder welfsels
BB : betonnen balk
OBB : omhoogstekende betonnen balk
▬▬▬ : licht metselwerk
▭▭▭ : lichte wand (pleisterplaat)

Gezien en goedgekeurd door het college van Burgemeester en Schepenen van de Stad Beringen in zitting van 27 JUNI 1996
mits de voorschriften van de vergunning en bijlage gevolgd worden.
Op bevel :
De Secretaris, De Burgemeester,
R. LAMON R. WEYNDAERS

Stad BERINGEN afd. BEVERLO

Bouwen van een WERKPLAATS/MAGAZUN met WONING

GELEGEN GENEBROEKSTRAAT ZN
3581 BEVERLO
KAD. SIE. B NR. 1782 B / DEEL

OPDRACHTGEVER
Dhr. J. BAMS
BEVERPAD 41/5
3581 BEVERLO

AANP VOORSCHR GDM 05 02 96

VEL 2
doorsnede gevels

SCHALEN 1/50

D.D. 14 09 95
DOSS. 95/3

OPDRACHTGEVER
AANWEZIG
OPMERKINGEN
NOORDPIJL
DIRECTIEL

CEYSSENS VALERE ARCHITECT 011/57 25 42

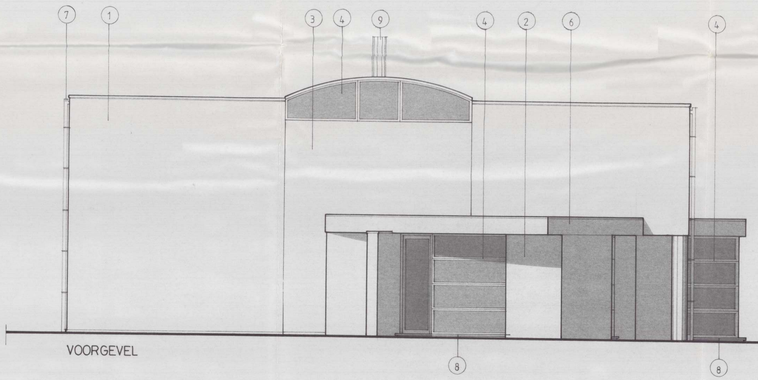

VOORGEVEL

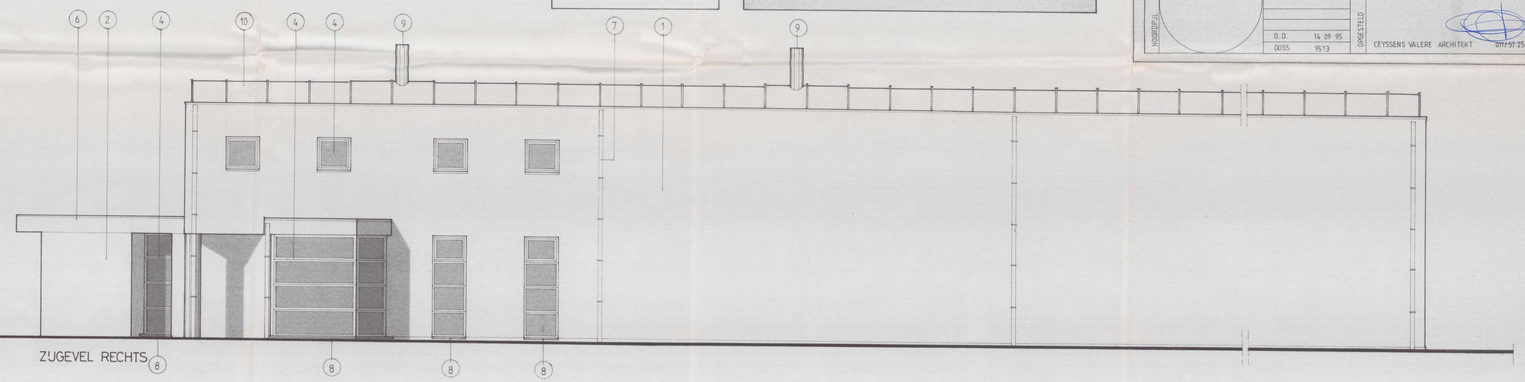

ZUGEVEL RECHTS

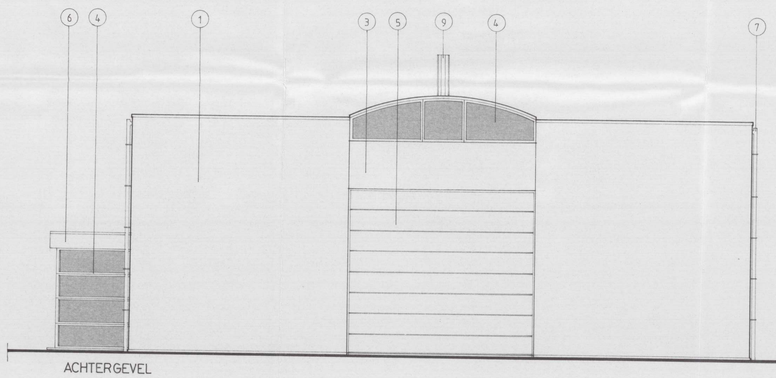

ACHTERGEVEL

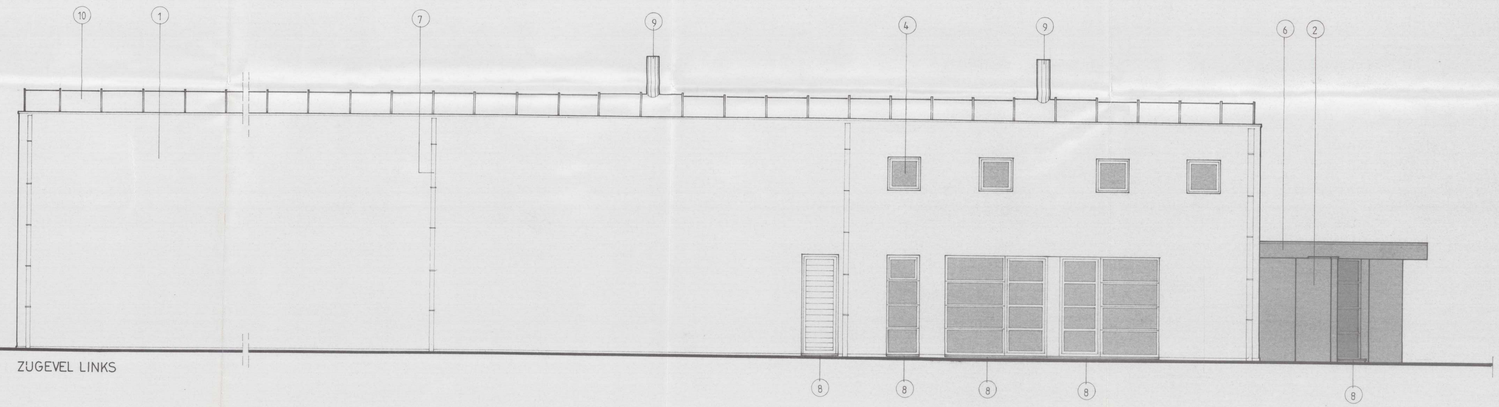

ZUGEVEL LINKS