



PARALLEL ARCHITECTEN bv

Correspondentie adres: Koolmijnlaan 201, 3582 Beringen
Maatschappelijke zetel: Biezeweg 15A, 9230 Wetteren
sil.govaerts@parallel-architecten.be

www.parallel-architecten.be

PARA EL
ARCHITECTEN

Opdrachtgever

Anja Wevers
Sint-Truidersteenweg 33, 3700 Tongeren
Tel.: 0476 47 40 47
E-mail: anjawevers74@gmail.com


Bouwplaats

Nieuwbouwwoning
Herenweg, 3700 Tongeren

Datum : 5 oktober 2022

Projectnr. : 2022_ZO_003221

Tekening in cm

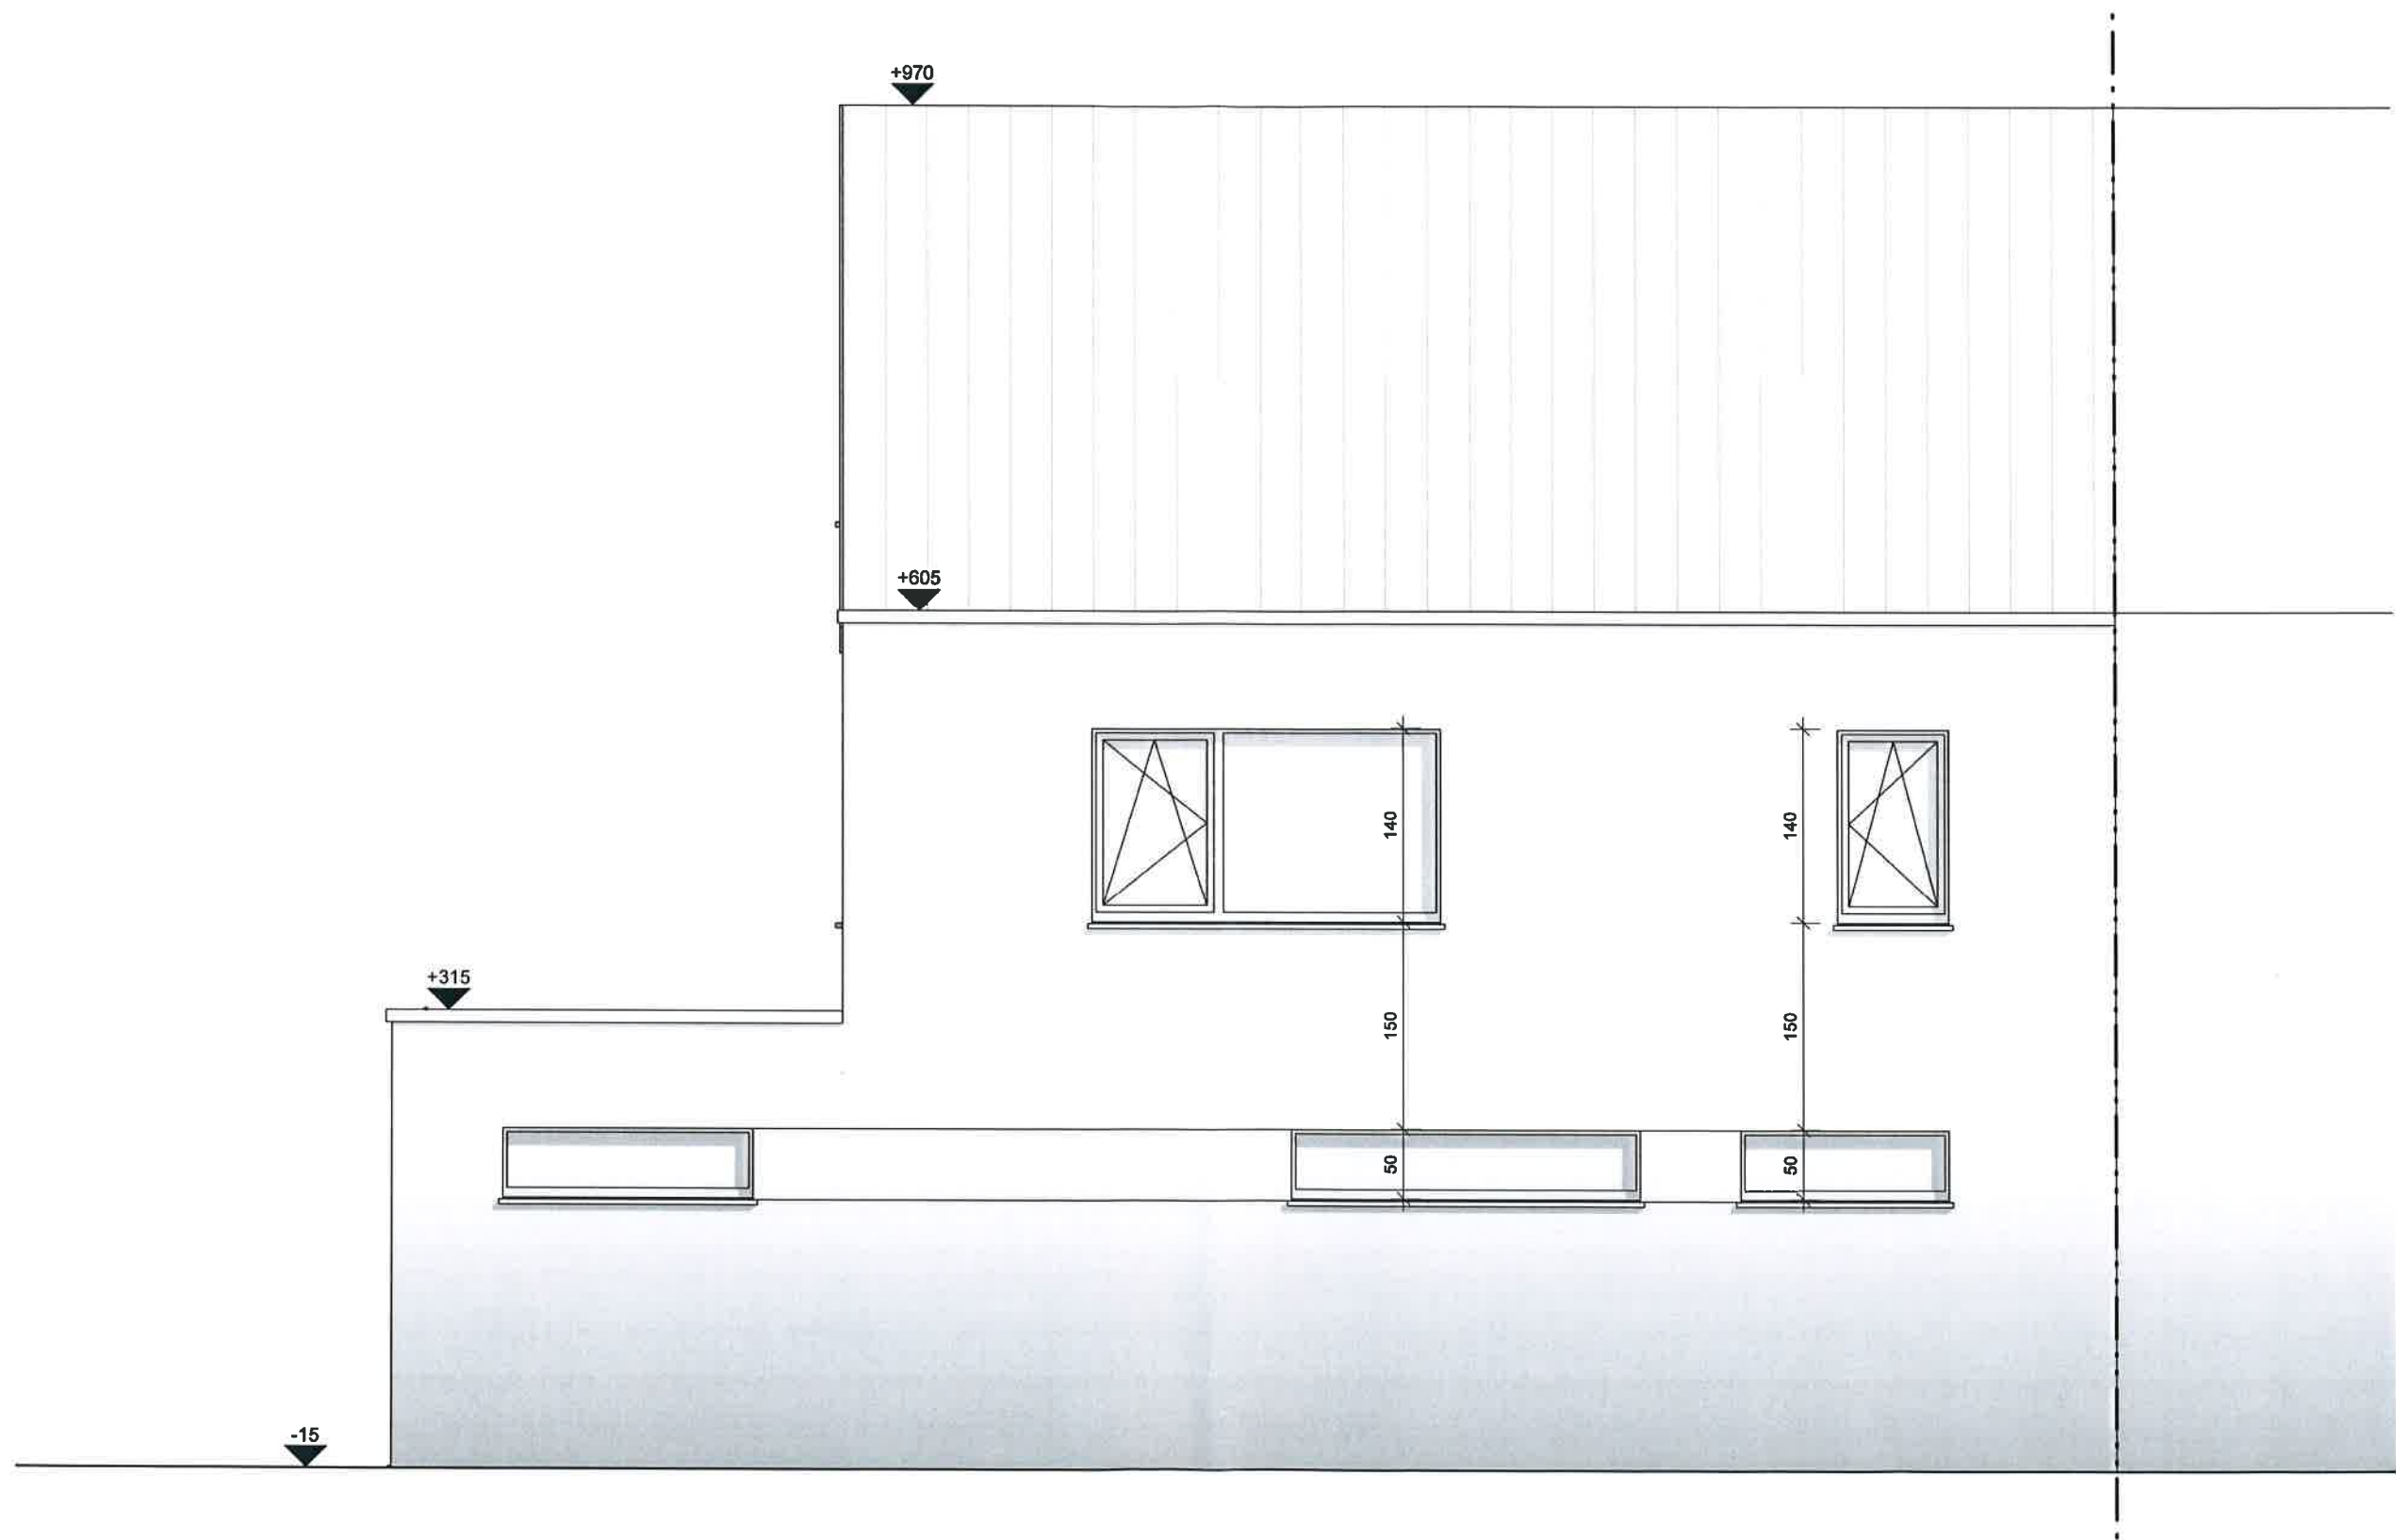

Voorgevel

1 : 50

PARALLEL ARCHITECTEN bv

Correspondentie adres: Koolmijnlaan 201, 3582 Berlingen
Maatschappelijke zetel: Bleseweg 15A, 9230 Wetteren
sl.govaerts@parallel-architecten.be

www.parallel-architecten.be

PARA EL
ARCHITECTEN

Opdrachtgever

Anja Wevers
Sint-Truidensteinweg 33, 3700 Tongeren
Tel.: 0475 47 40 47
E-mail: anjawevers74@gmail.com


Bouwplaats

Nieuwbouwwoning
Herenweg, 3700 Tongeren

Datum : 5 oktober 2022

Projectnr. : 2022_20_009221

Tekening in cm

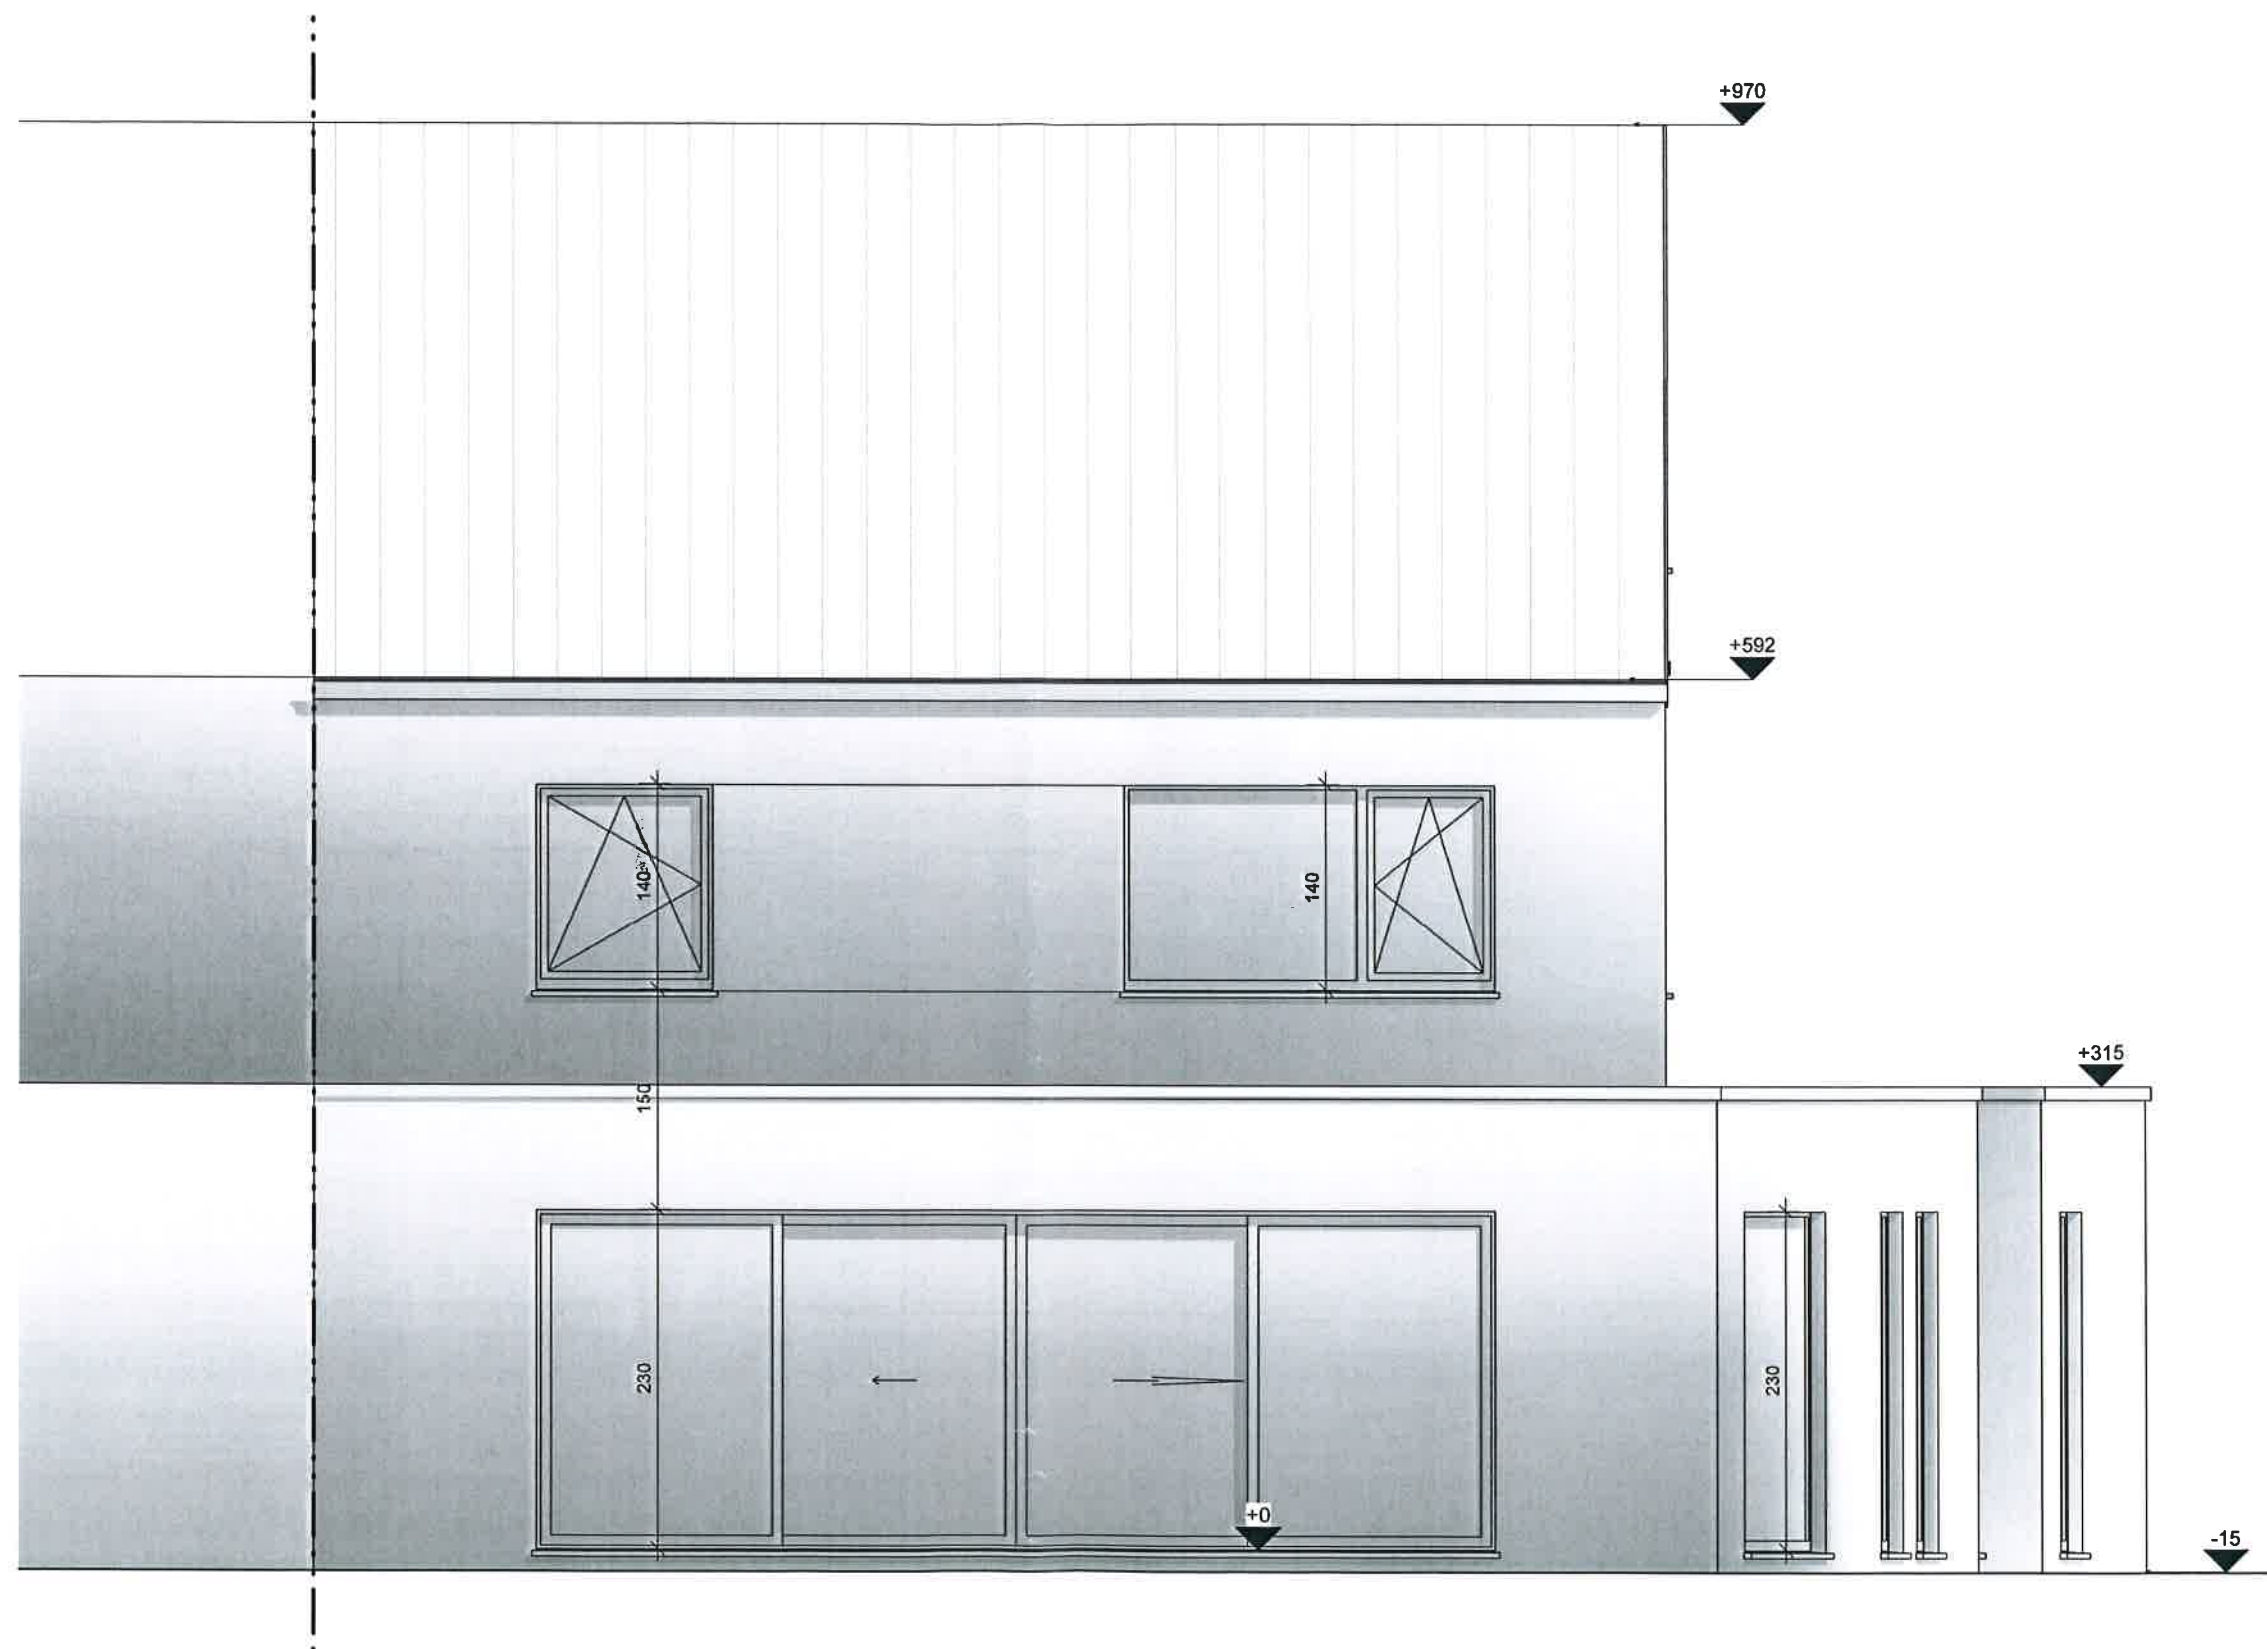

Achtergevel

1 : 50

PARALLEL ARCHITECTEN bv

Correspondentie adres: Koolmijnlaan 201, 3582 Beringen
Maatschappelijke zetel: Blezweg 15A, 9230 Wetteren
sl.govaerts@parallel-architecten.be

www.parallel-architecten.be

PARA EL
ARCHITECTEN

Opdrachtgever

Anja Wevers
Sint-Truidersteenweg 33, 3700 Tongeren
Tel.: 0476 47 40 47
E-mail: anjawevers74@gmail.com


Bouwplaats

Nieuwbouwwoning
Herenweg, 3700 Tongeren

Datum : 5 oktober 2022

Projectnr. : 2022_ZO_009221

Tekening in cm

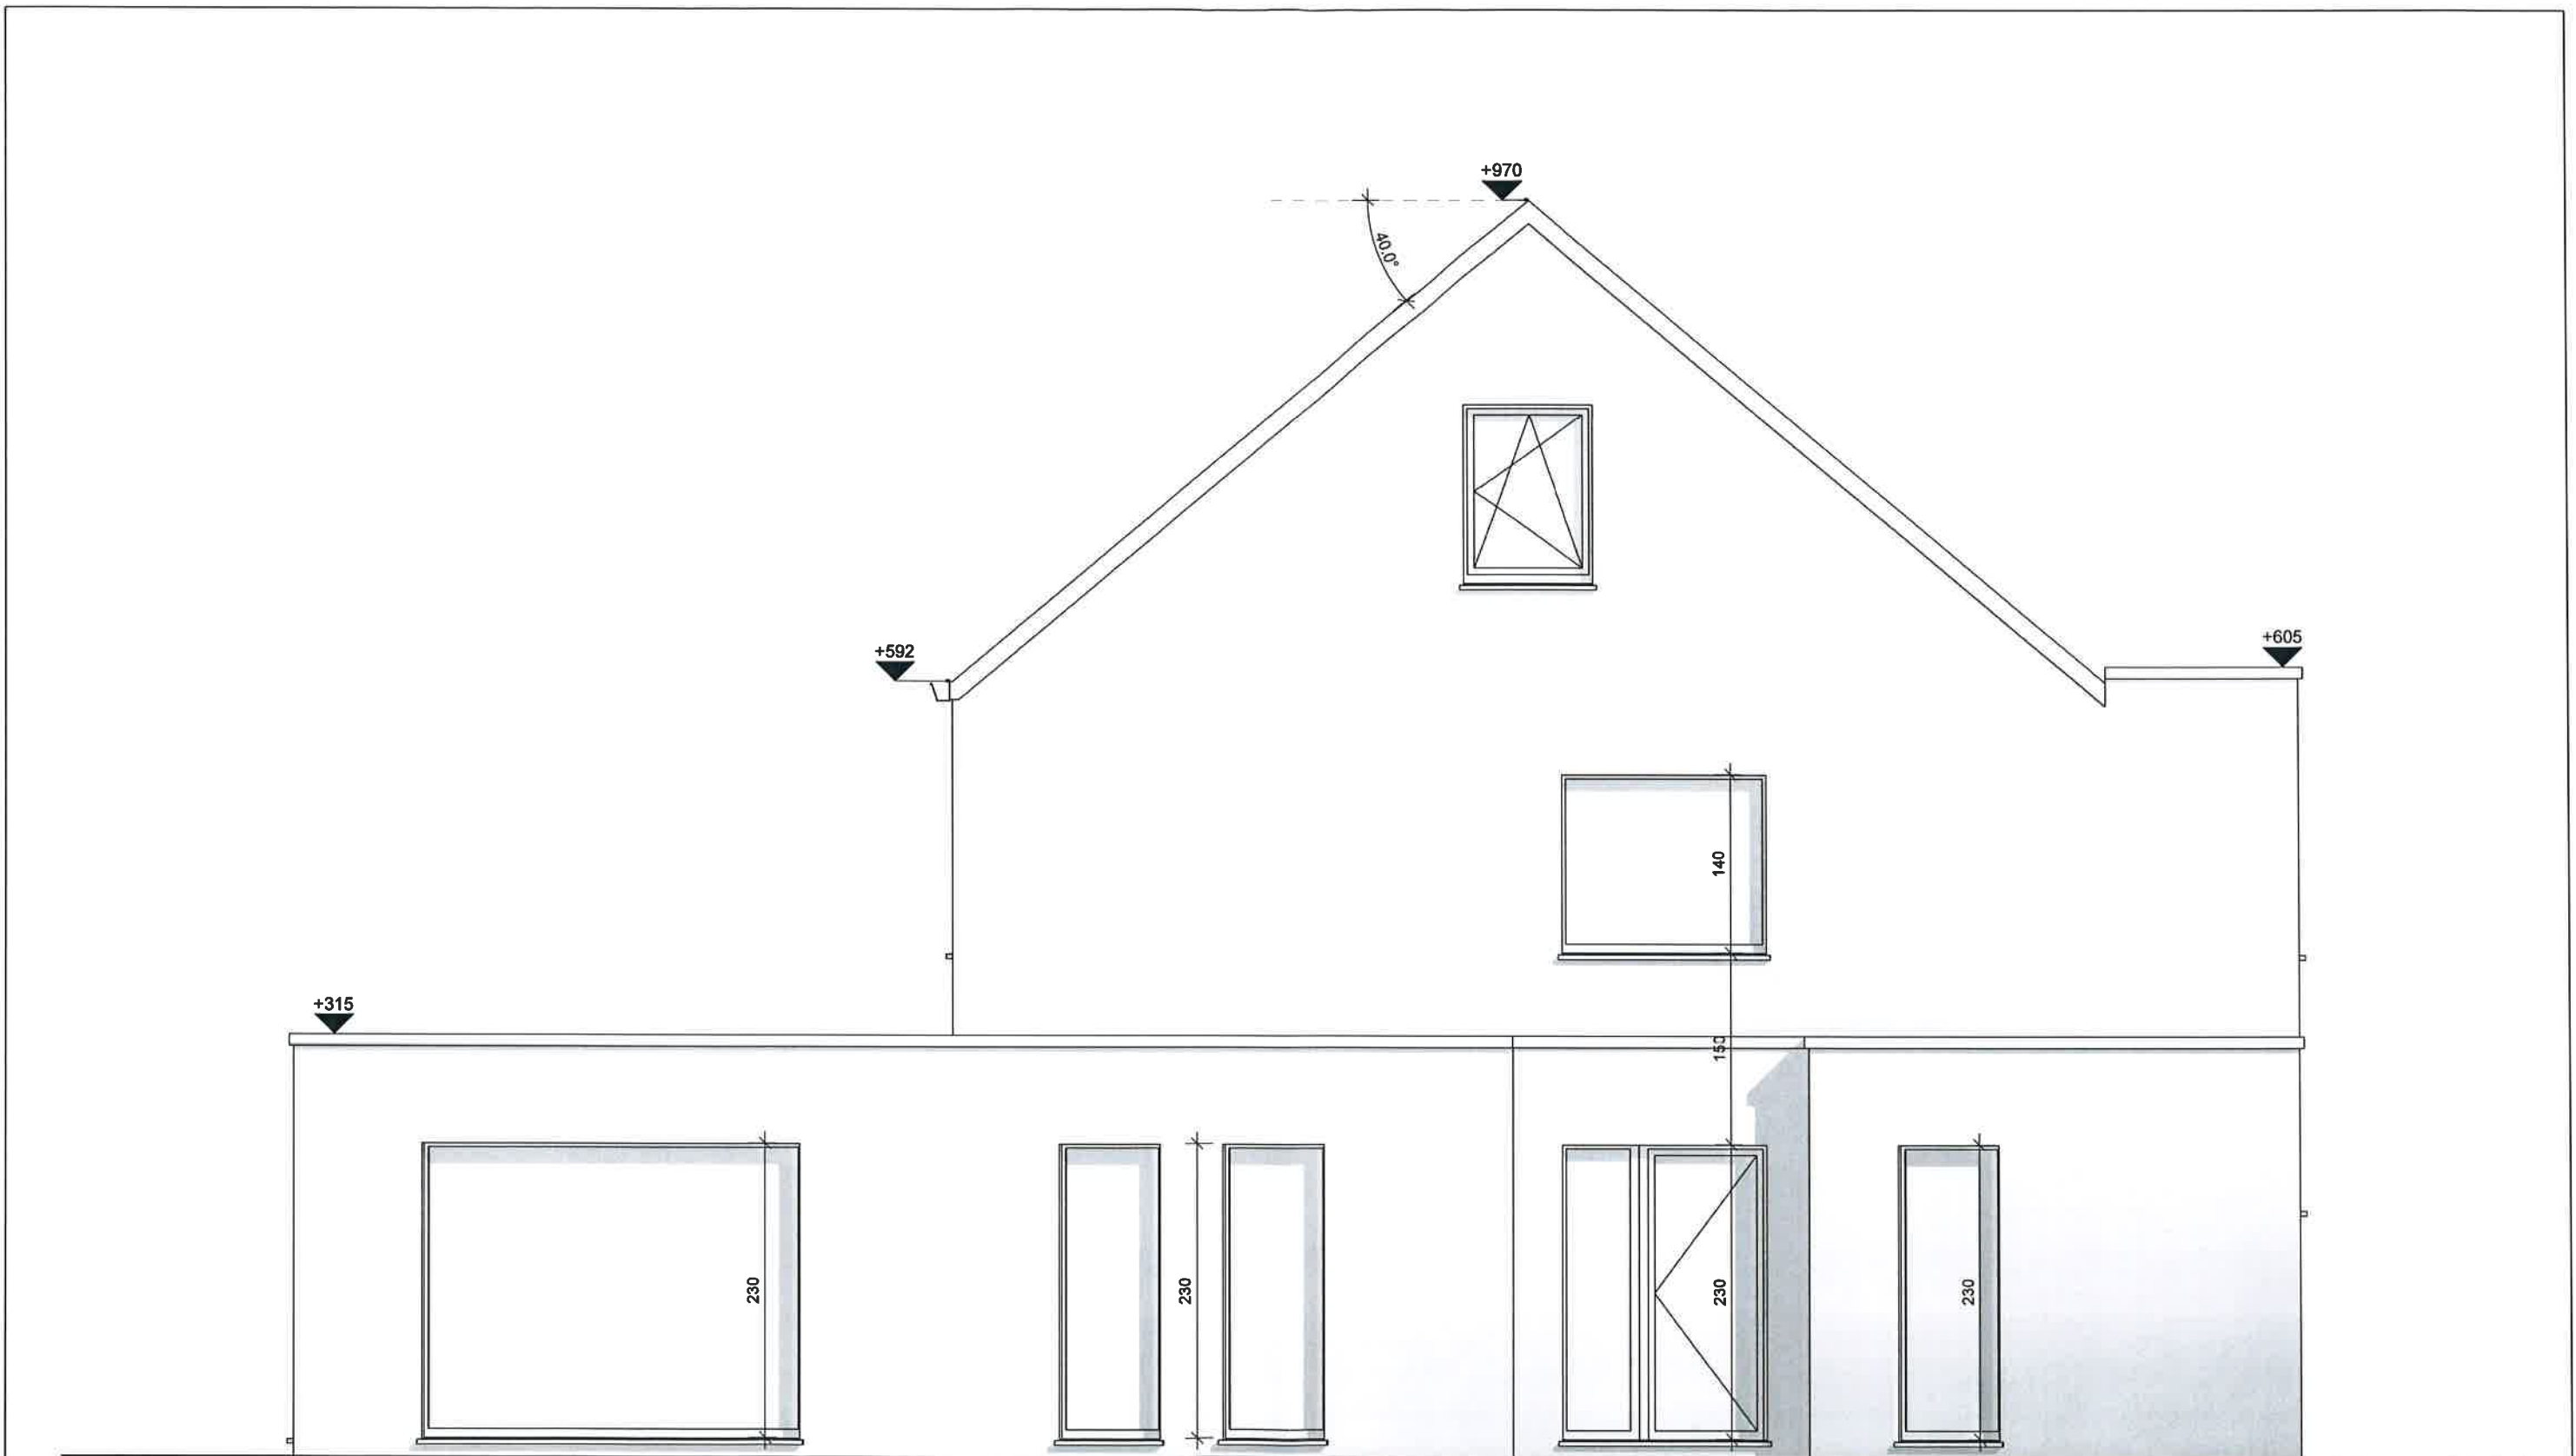

Linkergevel

1 : 50

PARALLEL ARCHITECTEN bv

Correspondentie adres: Koolmijnlaan 201, 3582 Berlingen
Maatschappelijke zetel: Blezweg 15A, 9230 Wetteren
sif.govaerts@parallel-architecten.be

www.parallel-architecten.be

PARA EL
ARCHITECTEN

Opdrachtgever

Anja Wevers
Sint-Truidensesteenweg 33, 3700 Tongeren
Tel.: 0476 47 40 47
E-mail: anjawevers74@gmail.com


Bouwplaats

Nieuwbouwwoning
Herenweg, 3700 Tongeren

Datum : 5 oktober 2022

Projectnr. : 2022_20_003221

Tekening in om

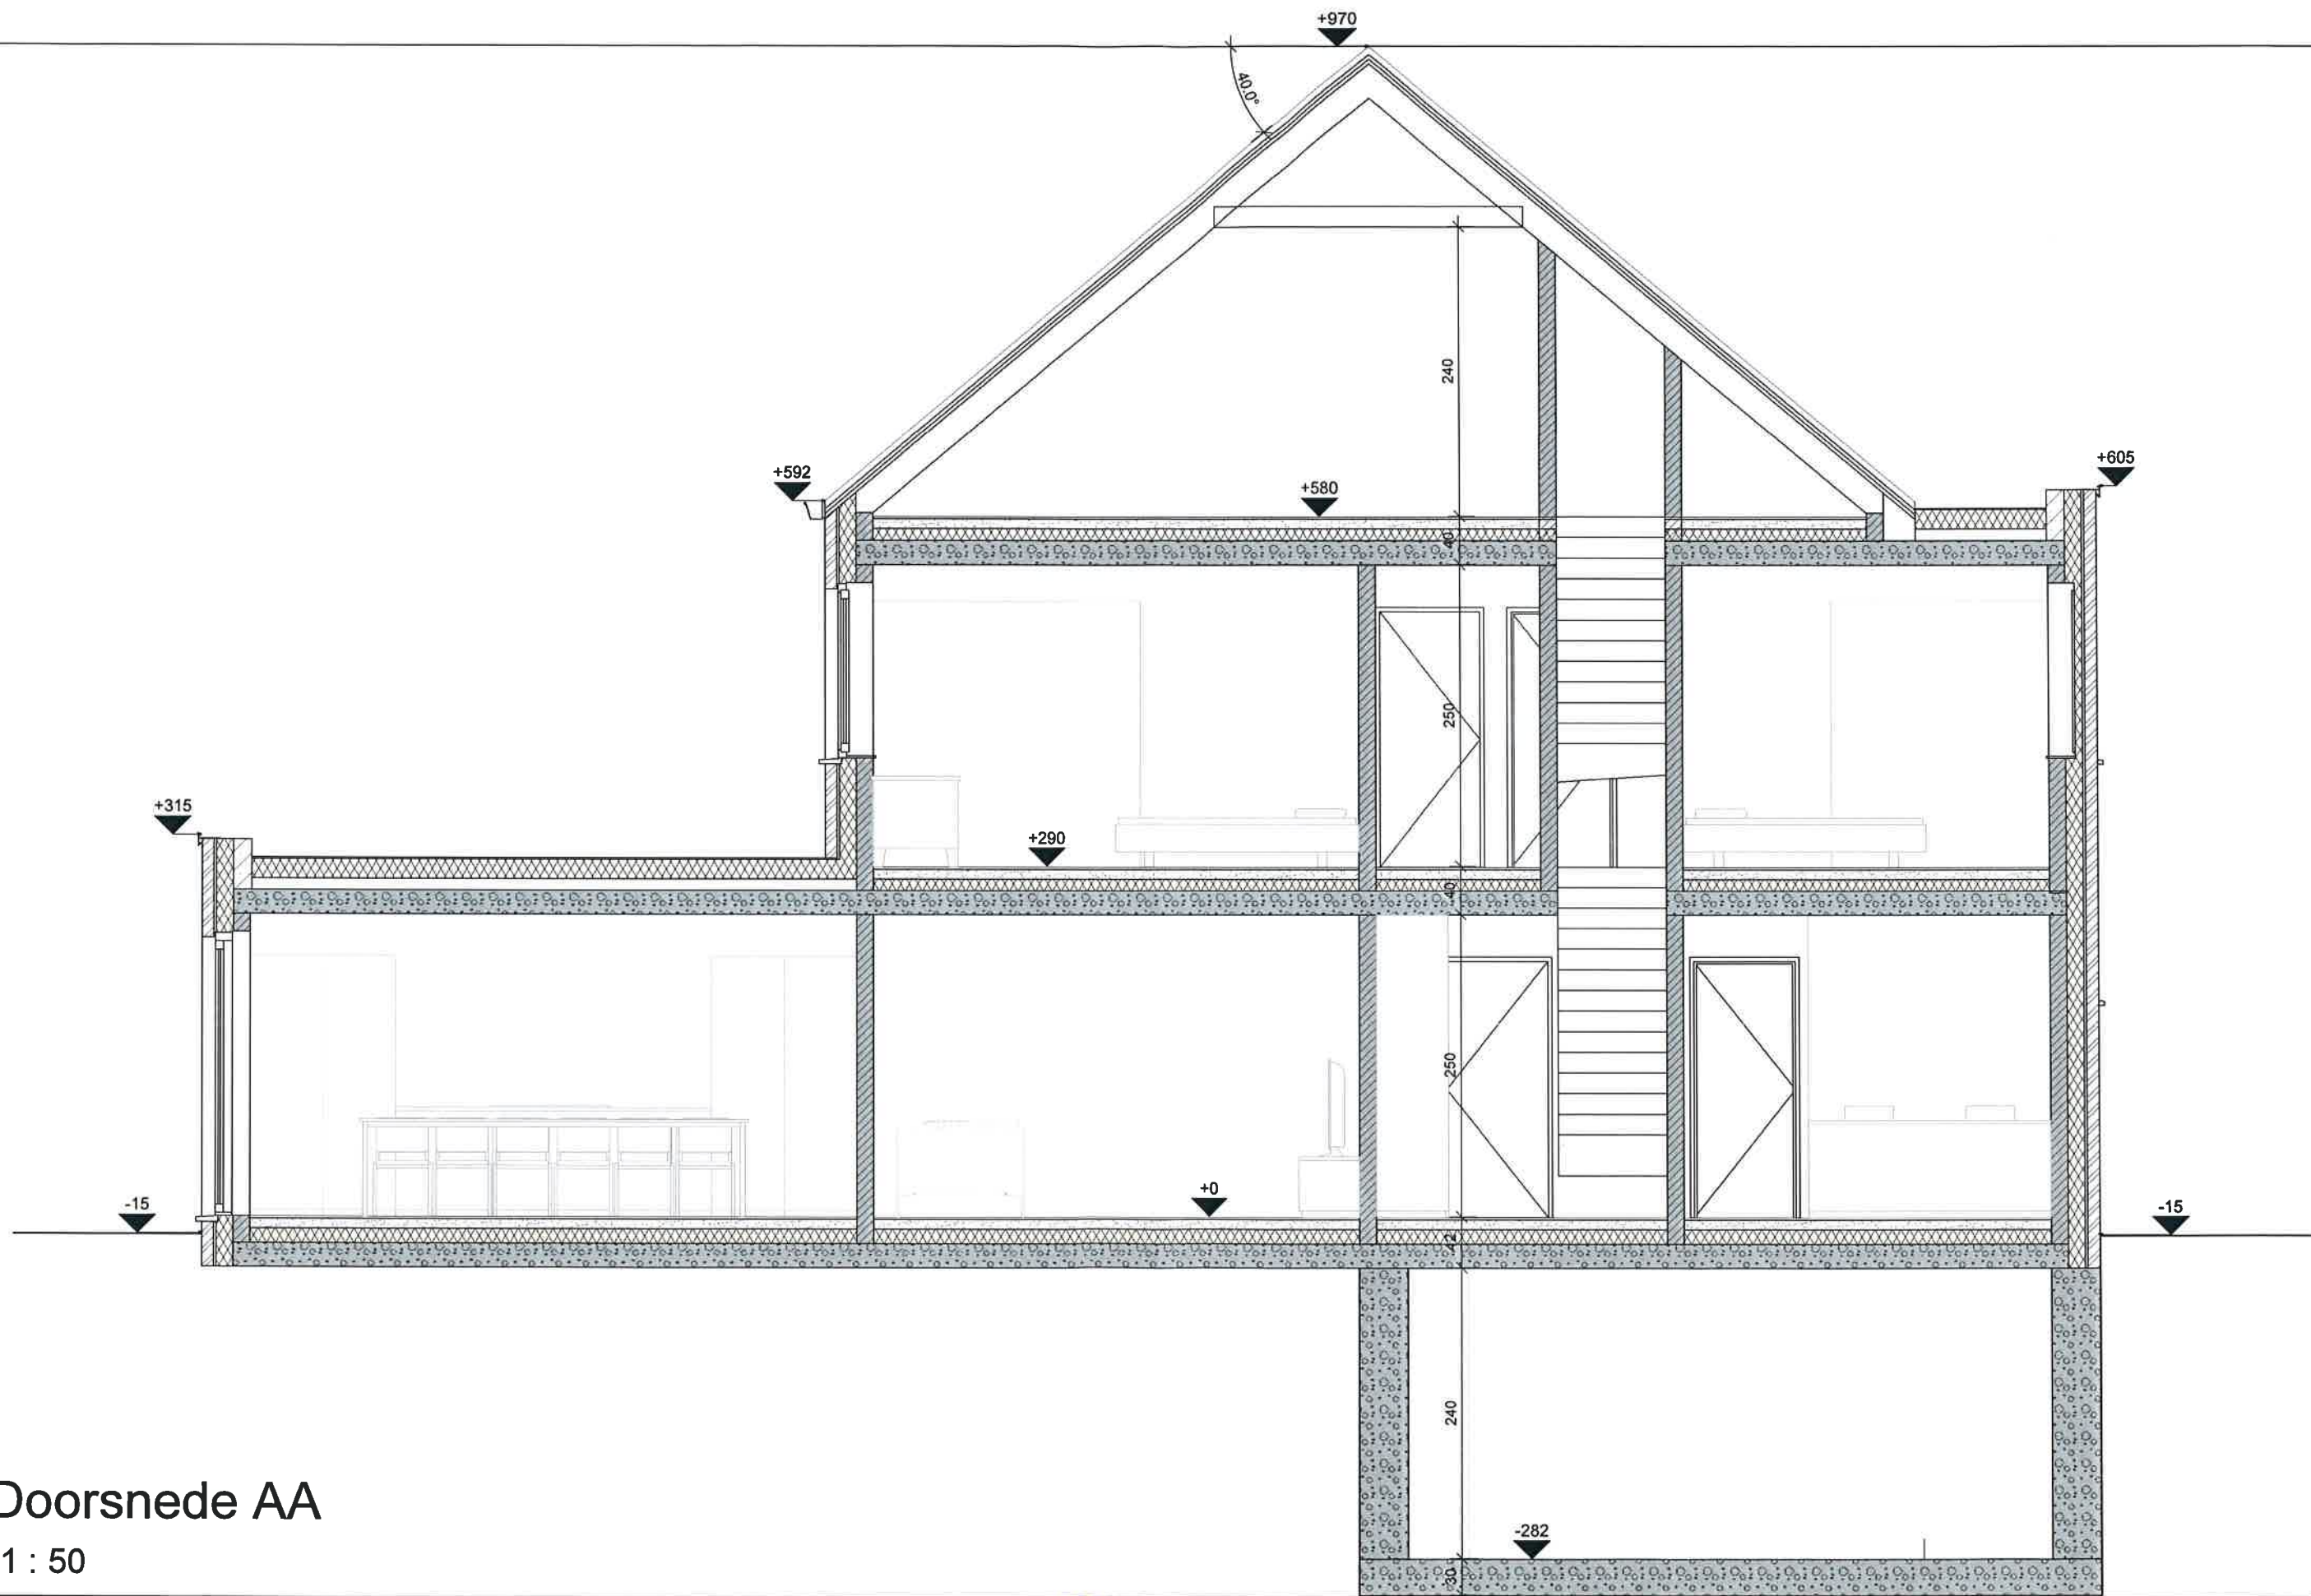

Doorsnede AA
1 : 50

PARALLEL ARCHITECTEN bv

Correspondentie adres: Koolmijnlaan 201, 3582 Beringen
Maatschappelijke zetel: Blezweg 15A, 9230 Wetteren
sl.govaerts@parallel-architecten.be

www.parallel-architecten.be

PARA EL
ARCHITECTEN

Opdrachtgever

Anja Wevers
Sint-Truidensterweg 33, 3700 Tongeren
Tel : 0476 47 40 47
E-mail: anjawevers74@gmail.com

Bouwplaats


Nieuwbouwwoning
Herenweg, 3700 Tongeren


Datum : 5 oktober 2022

Projectnr. : 2022_20_009221

Tekening in cm


1:50

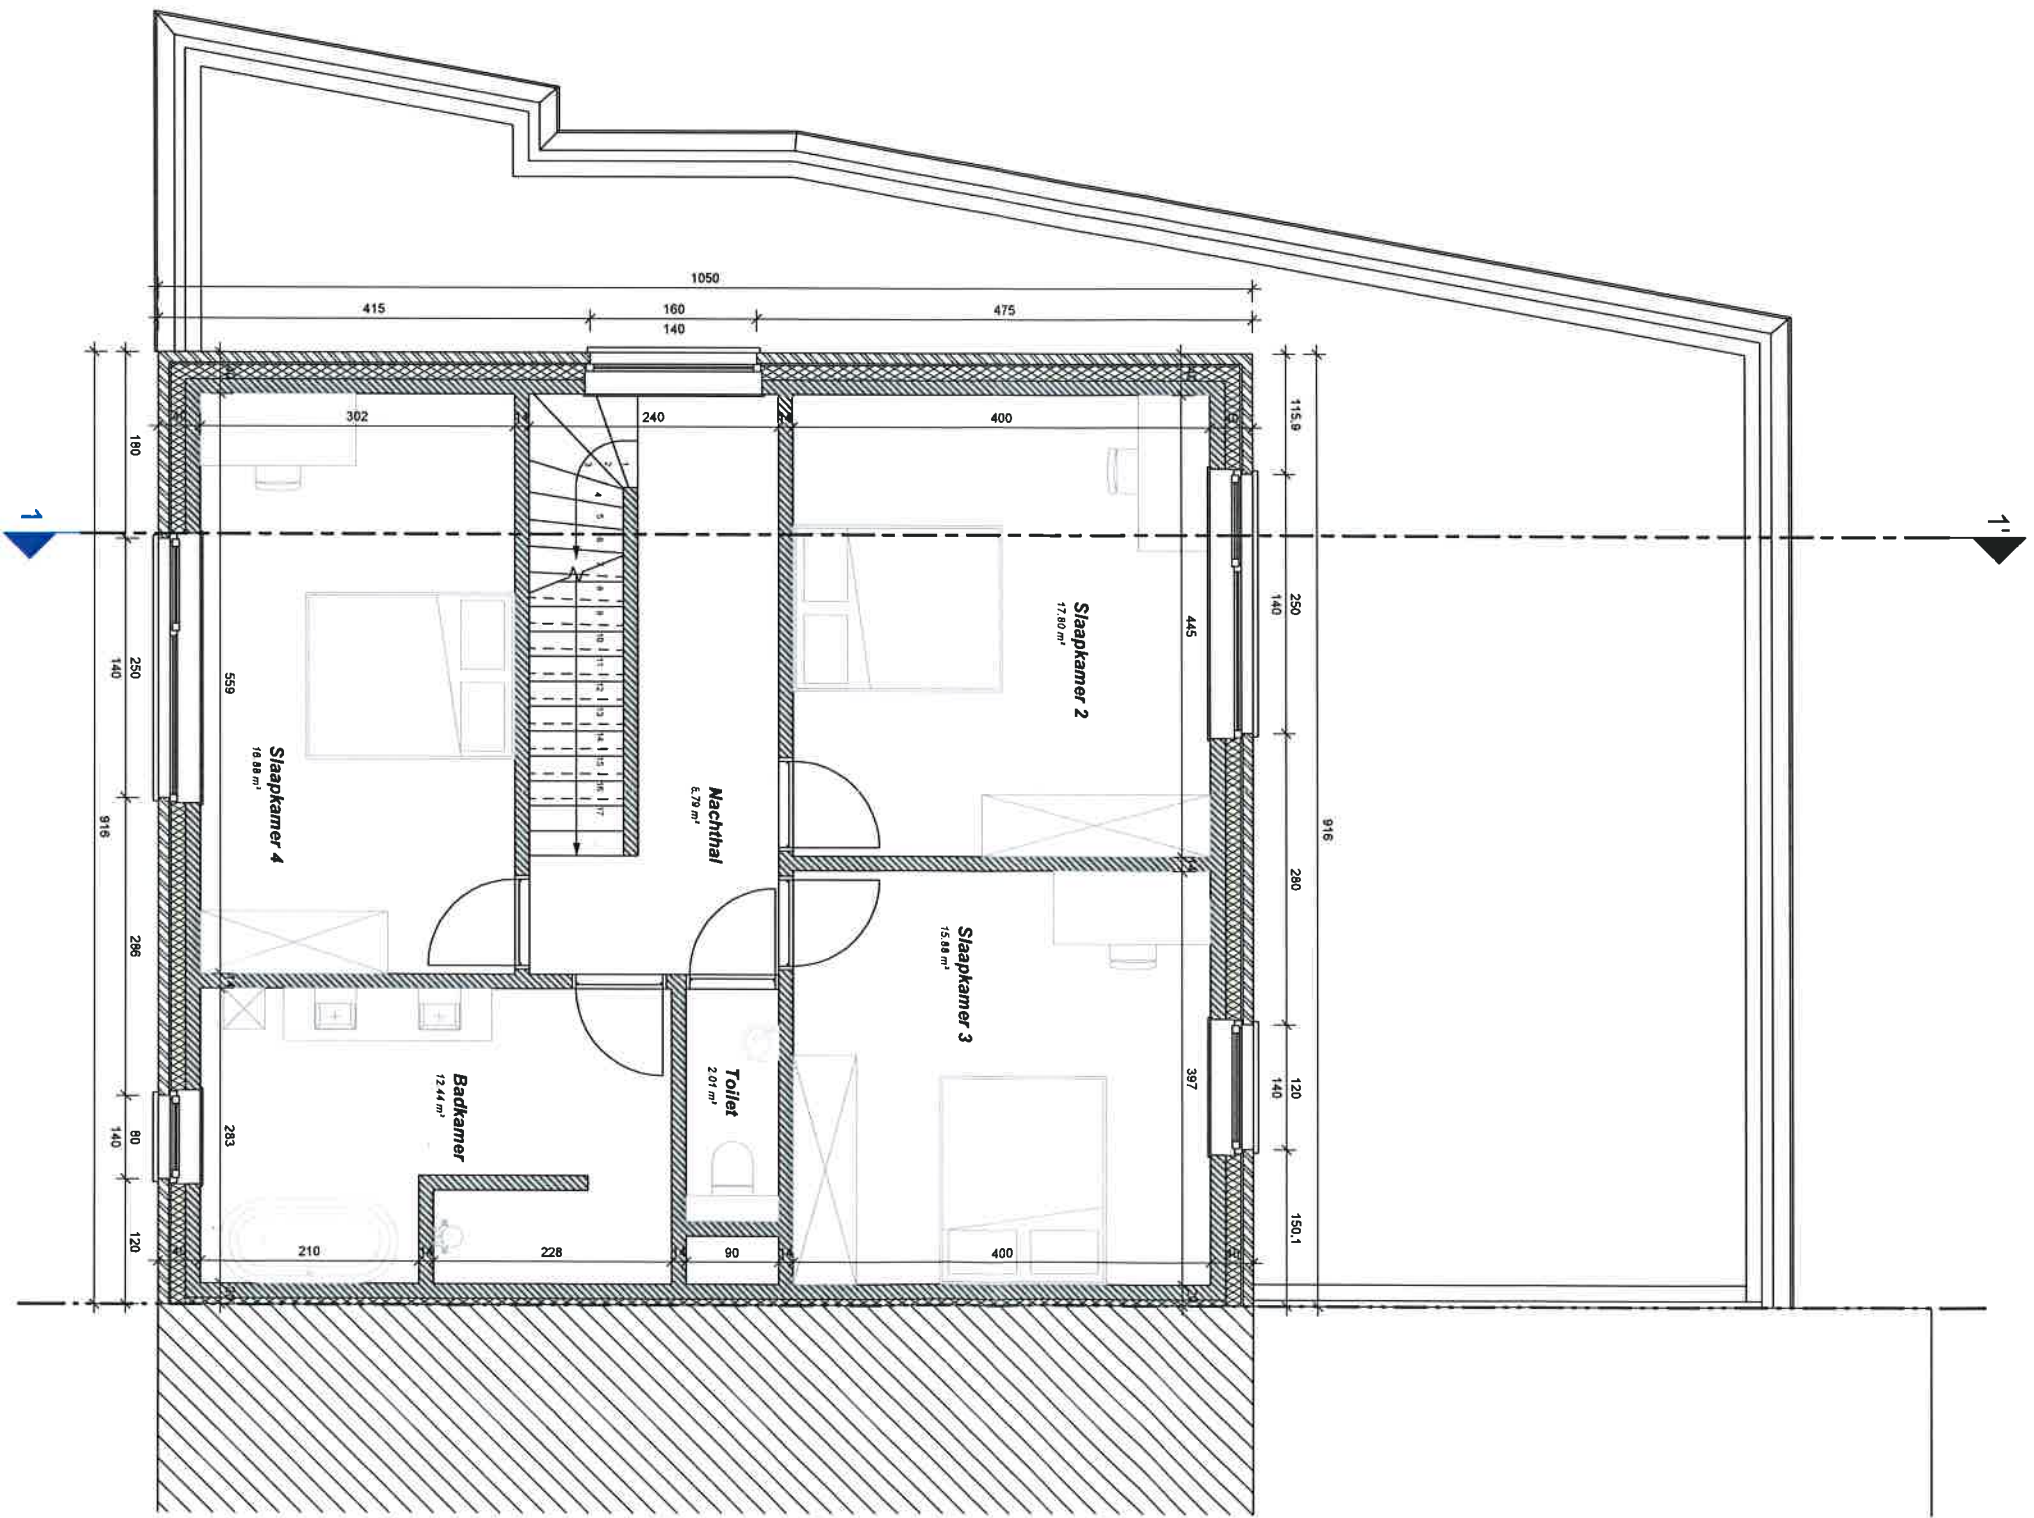

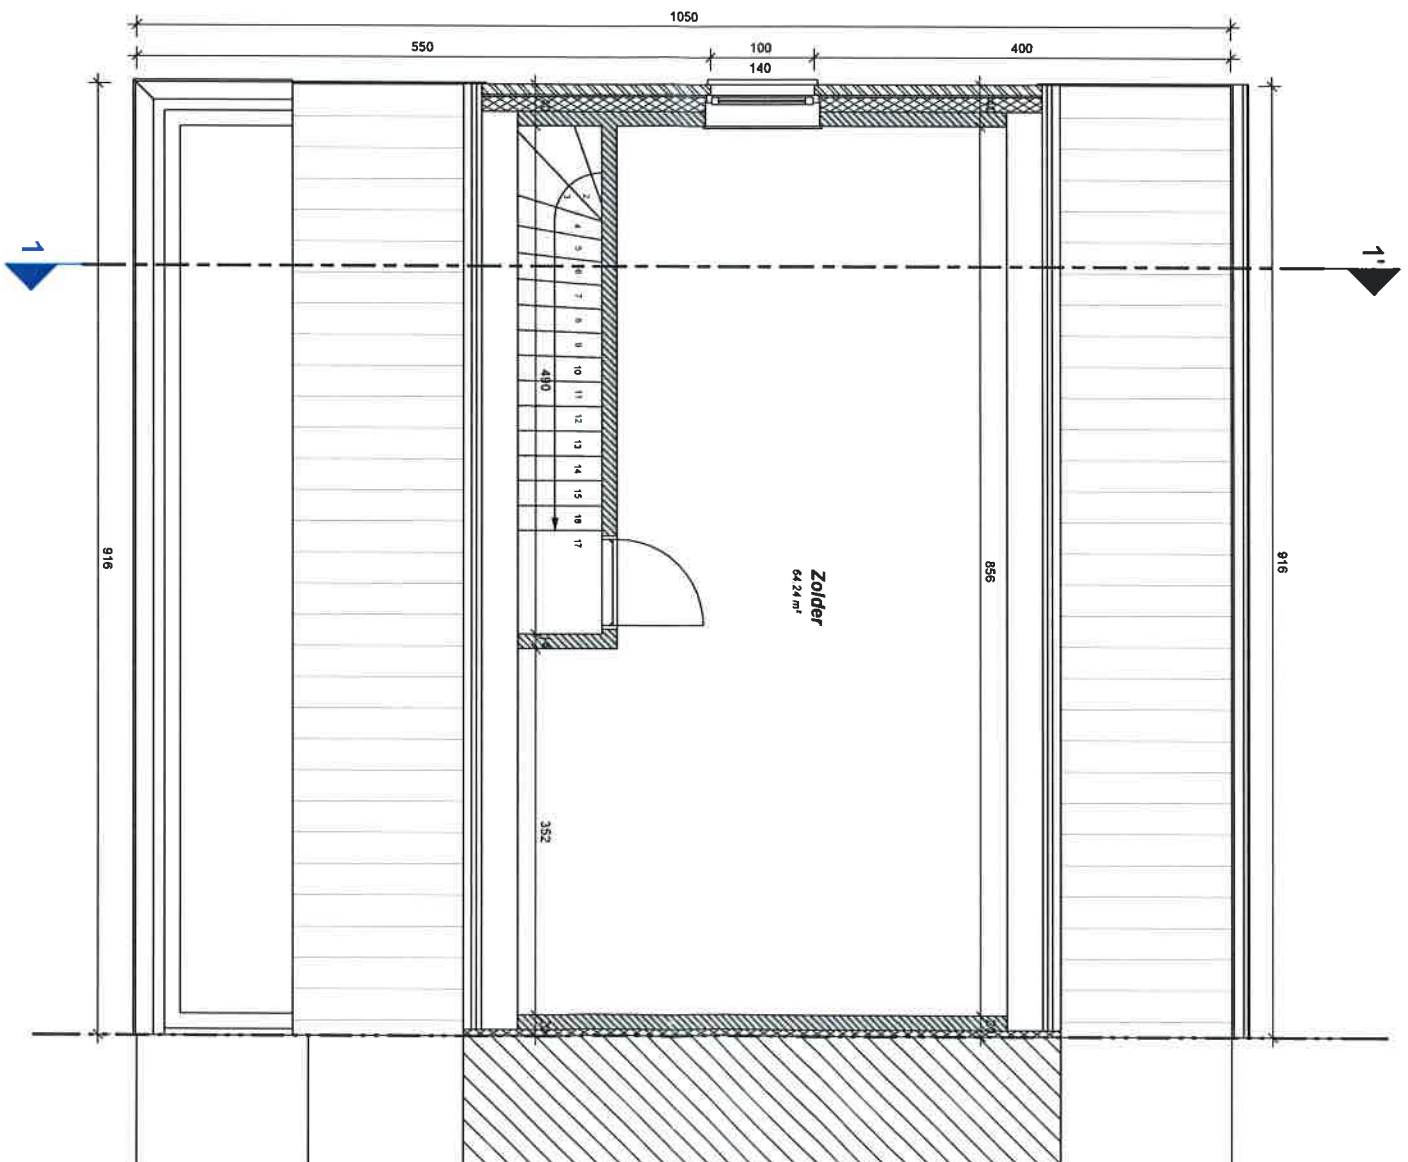

Zolder

1 : 50

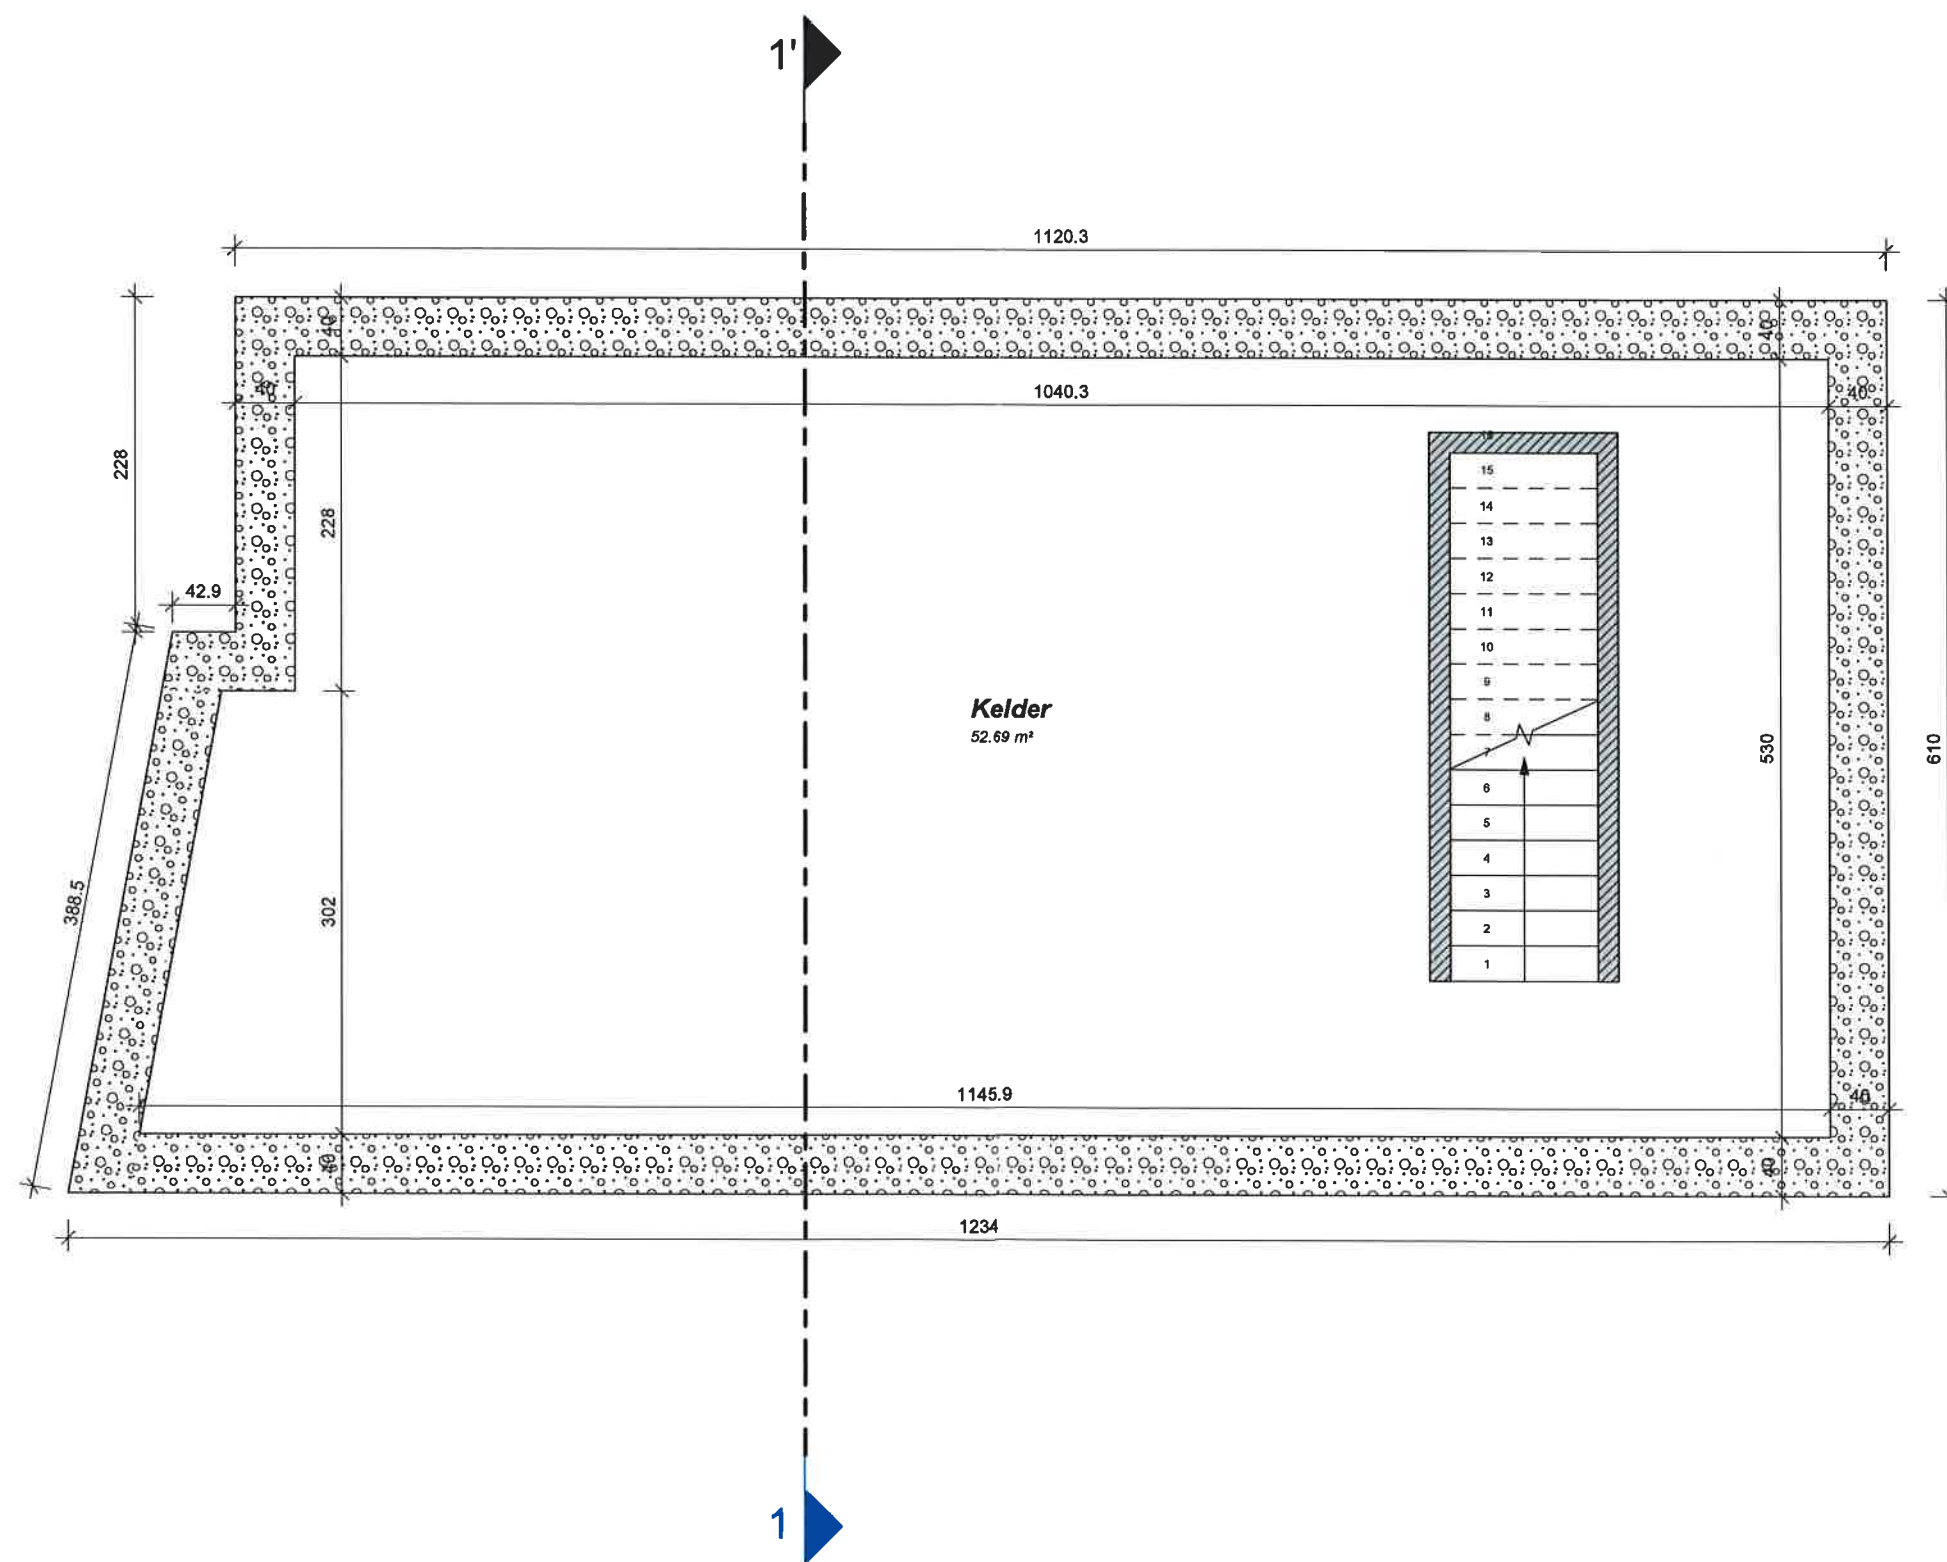

PARALLEL ARCHITECTEN bv

Correspondentie adres: Koolmijnlaan 201, 3582 Berlingen
Maatschappelijke zetel: Blezweg 15A, 9230 Wetteren
sif.govaerts@parallel-architecten.be

www.parallel-architecten.be

PARA EL
ARCHITECTEN

Opdrachtgever

Anja Weers
Sint-Truidensterweg 33, 3700 Tongeren
Tel.: 0476 47 40 47
E-mail: anjaweers74@gmail.com

Bouwplaats

Nieuwbouwwoning
Herenweg, 3700 Tongeren

Datum : 5 oktober 2022

Projectnr. : 2022_ZO_009221

Tekening in cm