




PLAN REZ-DE-CHAUSSÉE PROJETÉ

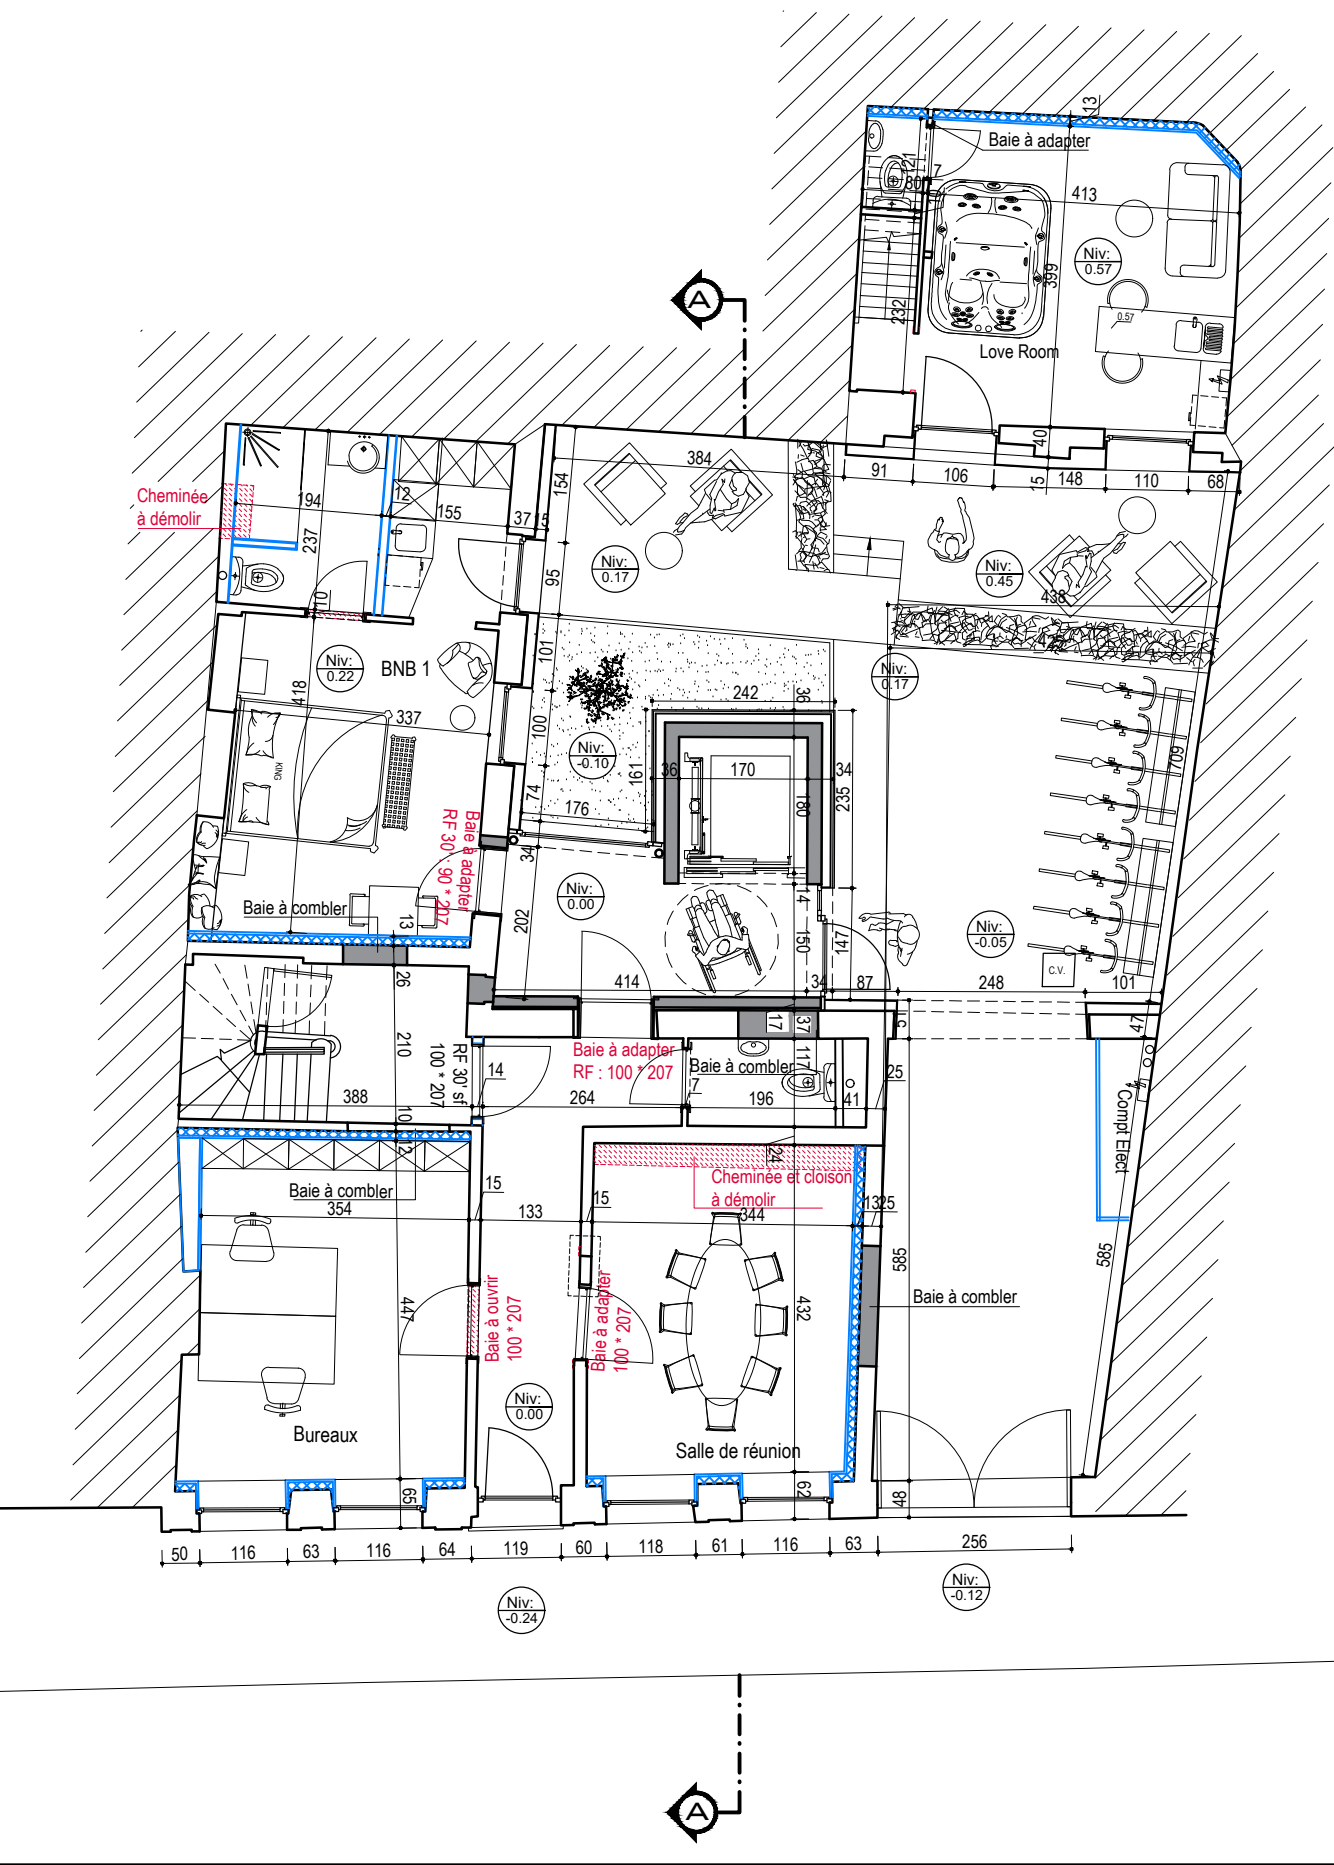


PLAN 1ER ÉTAGE PROJETÉ

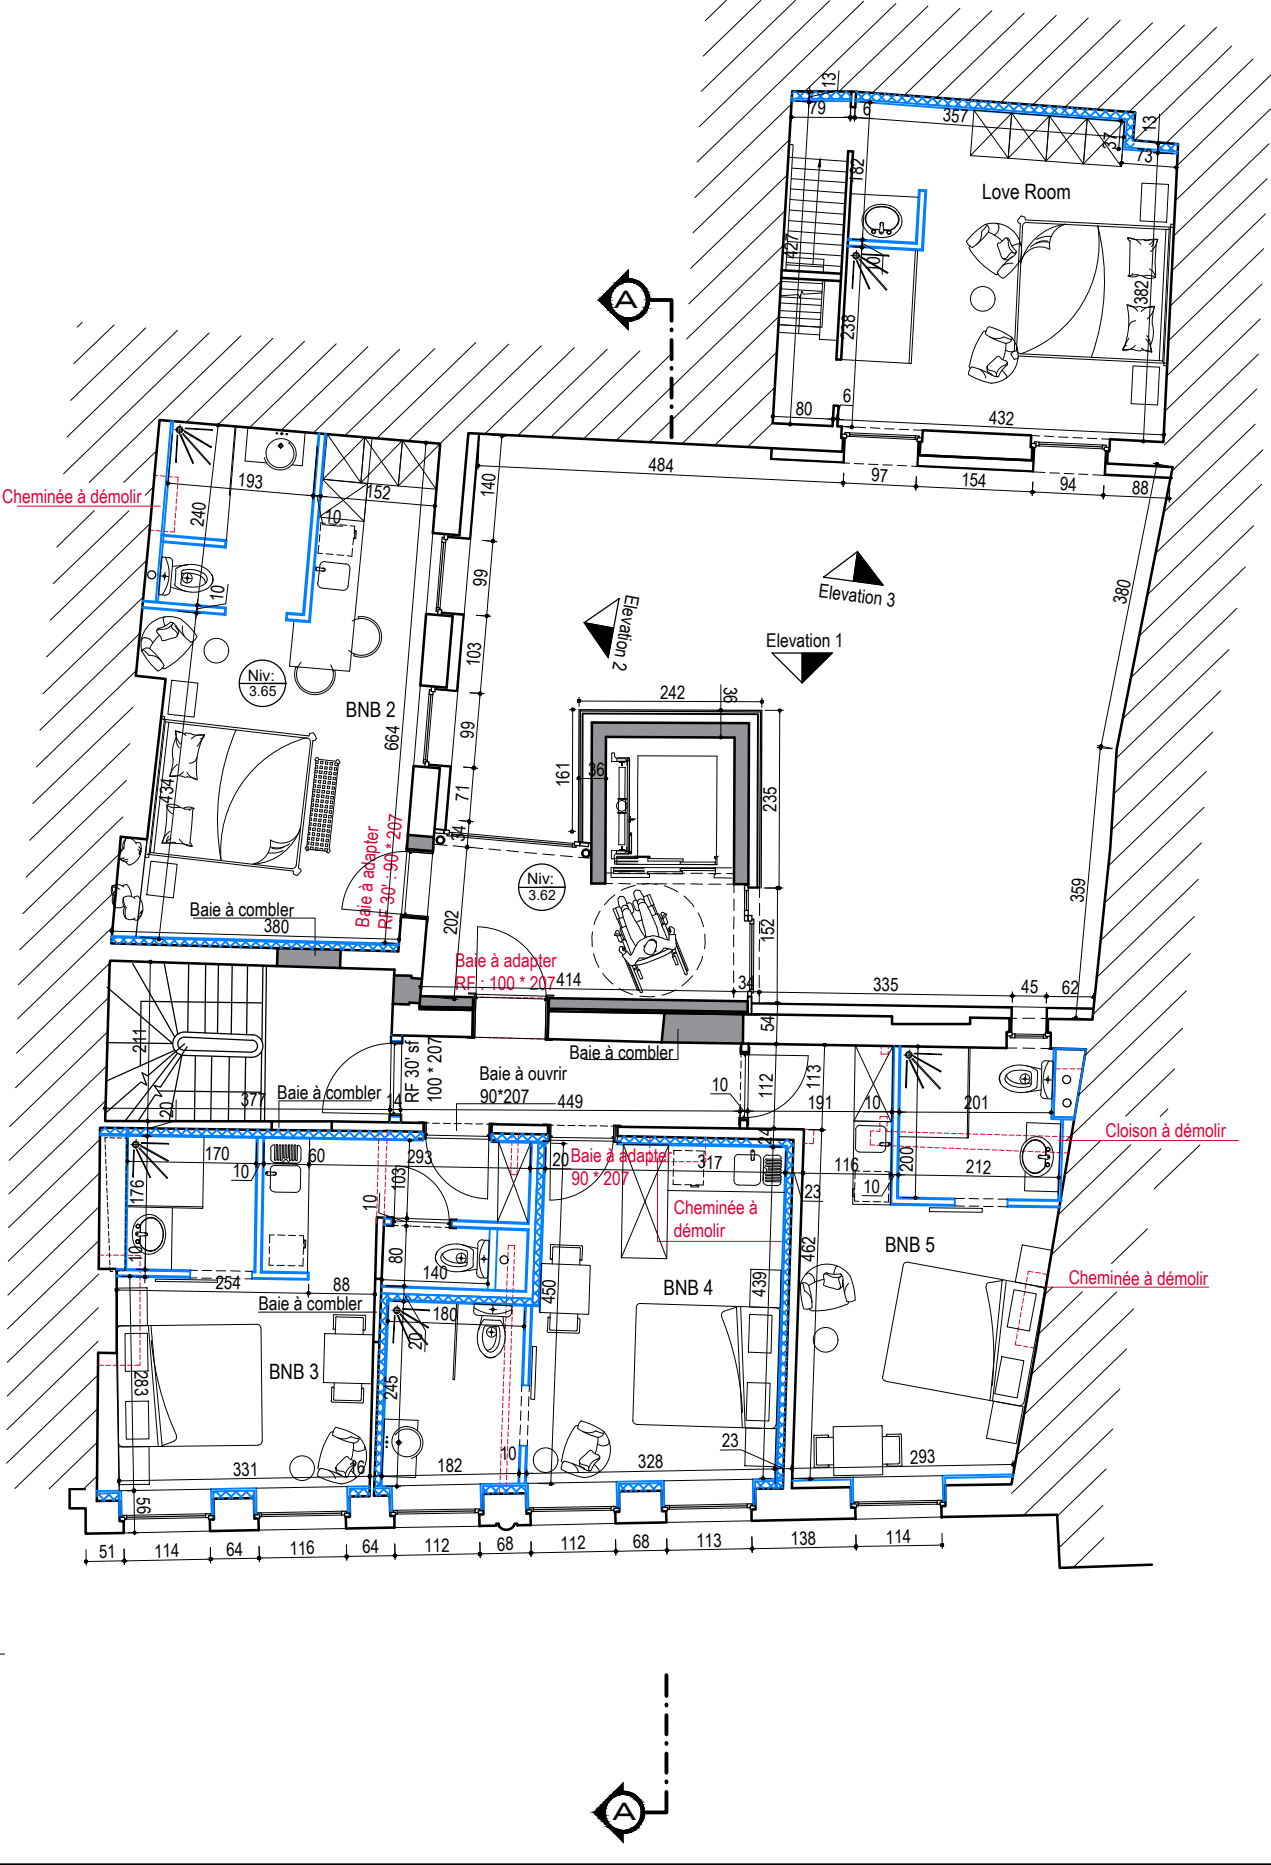


PLAN 2ÈME ÉTAGE PROJETÉ

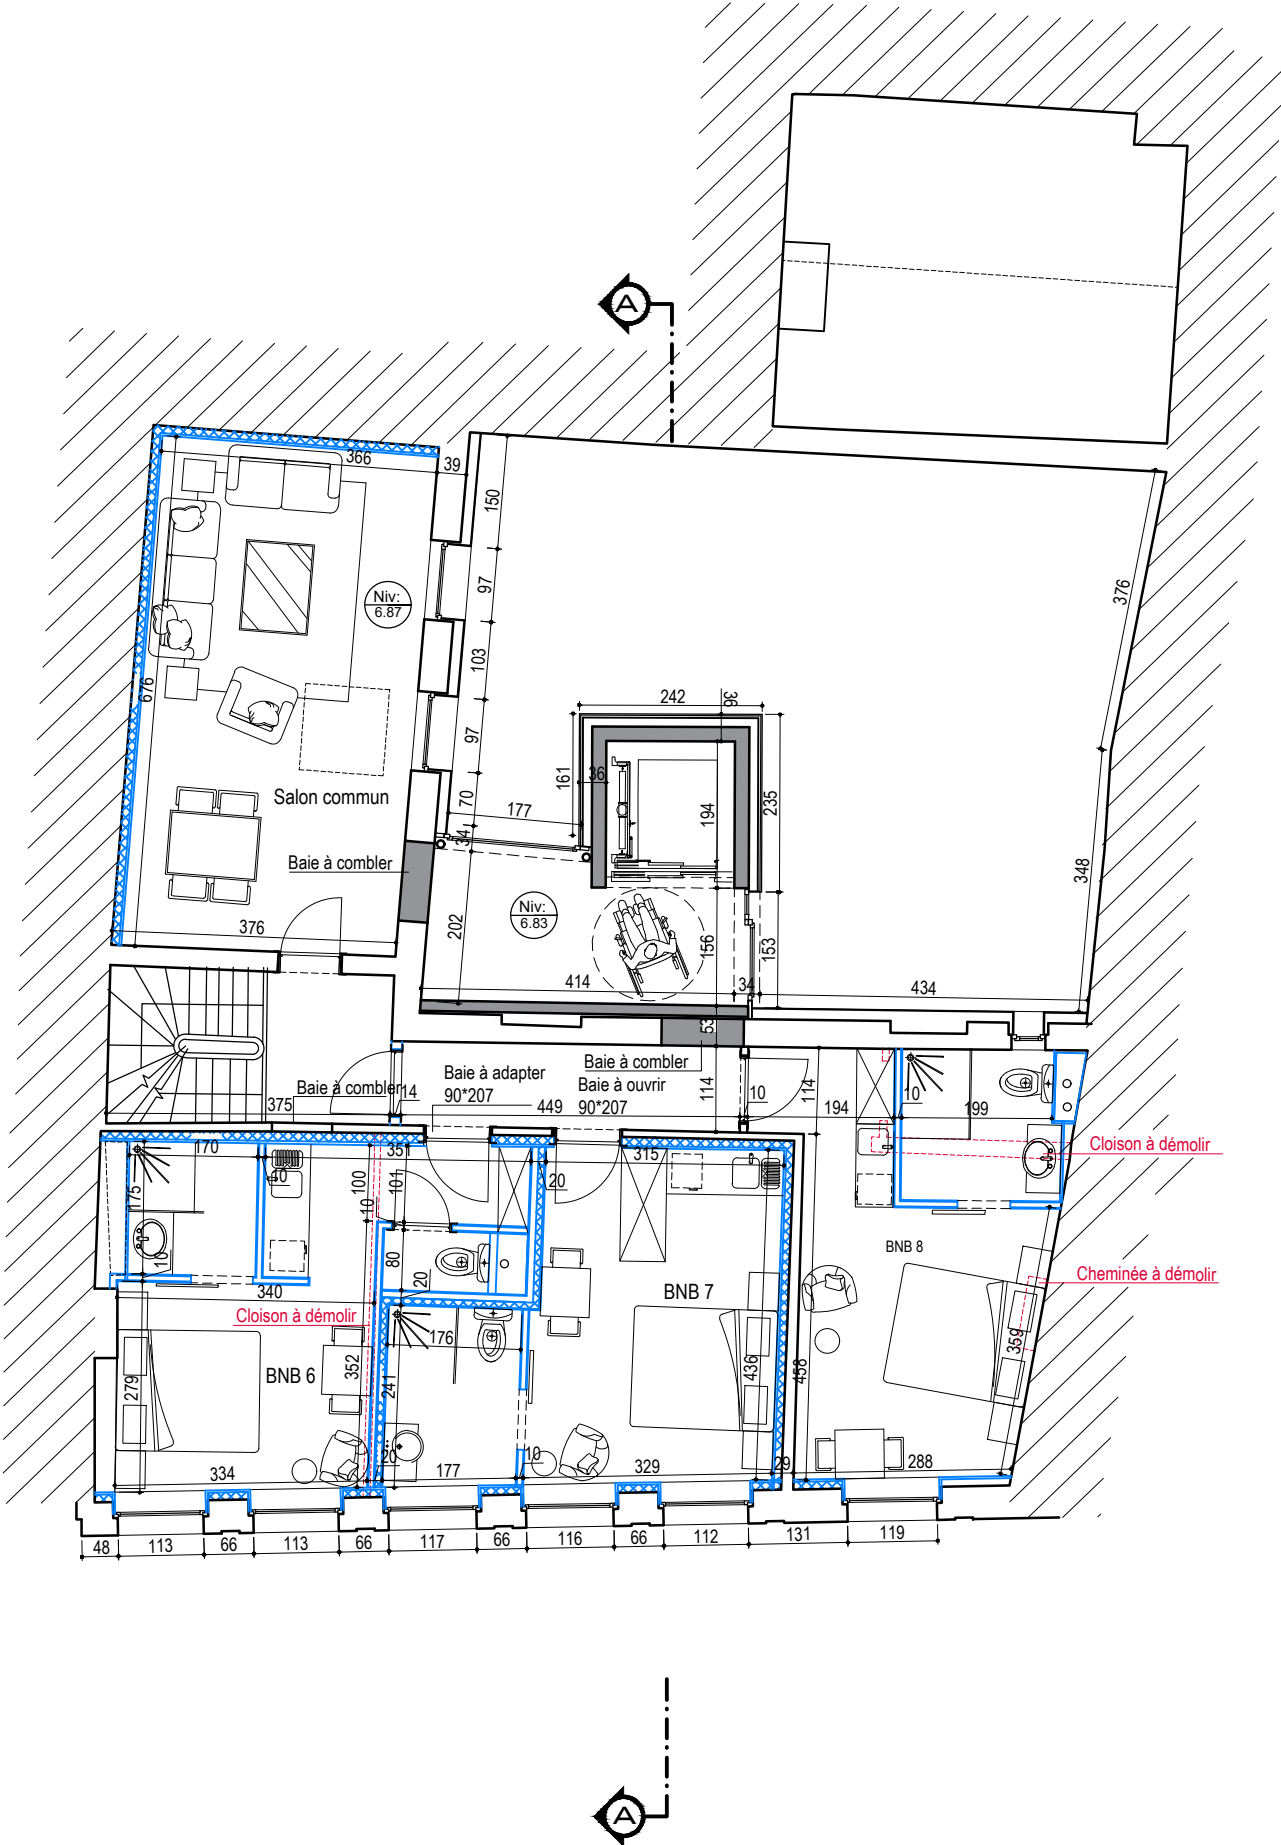


PLAN 3ÈME ÉTAGE PROJETÉ

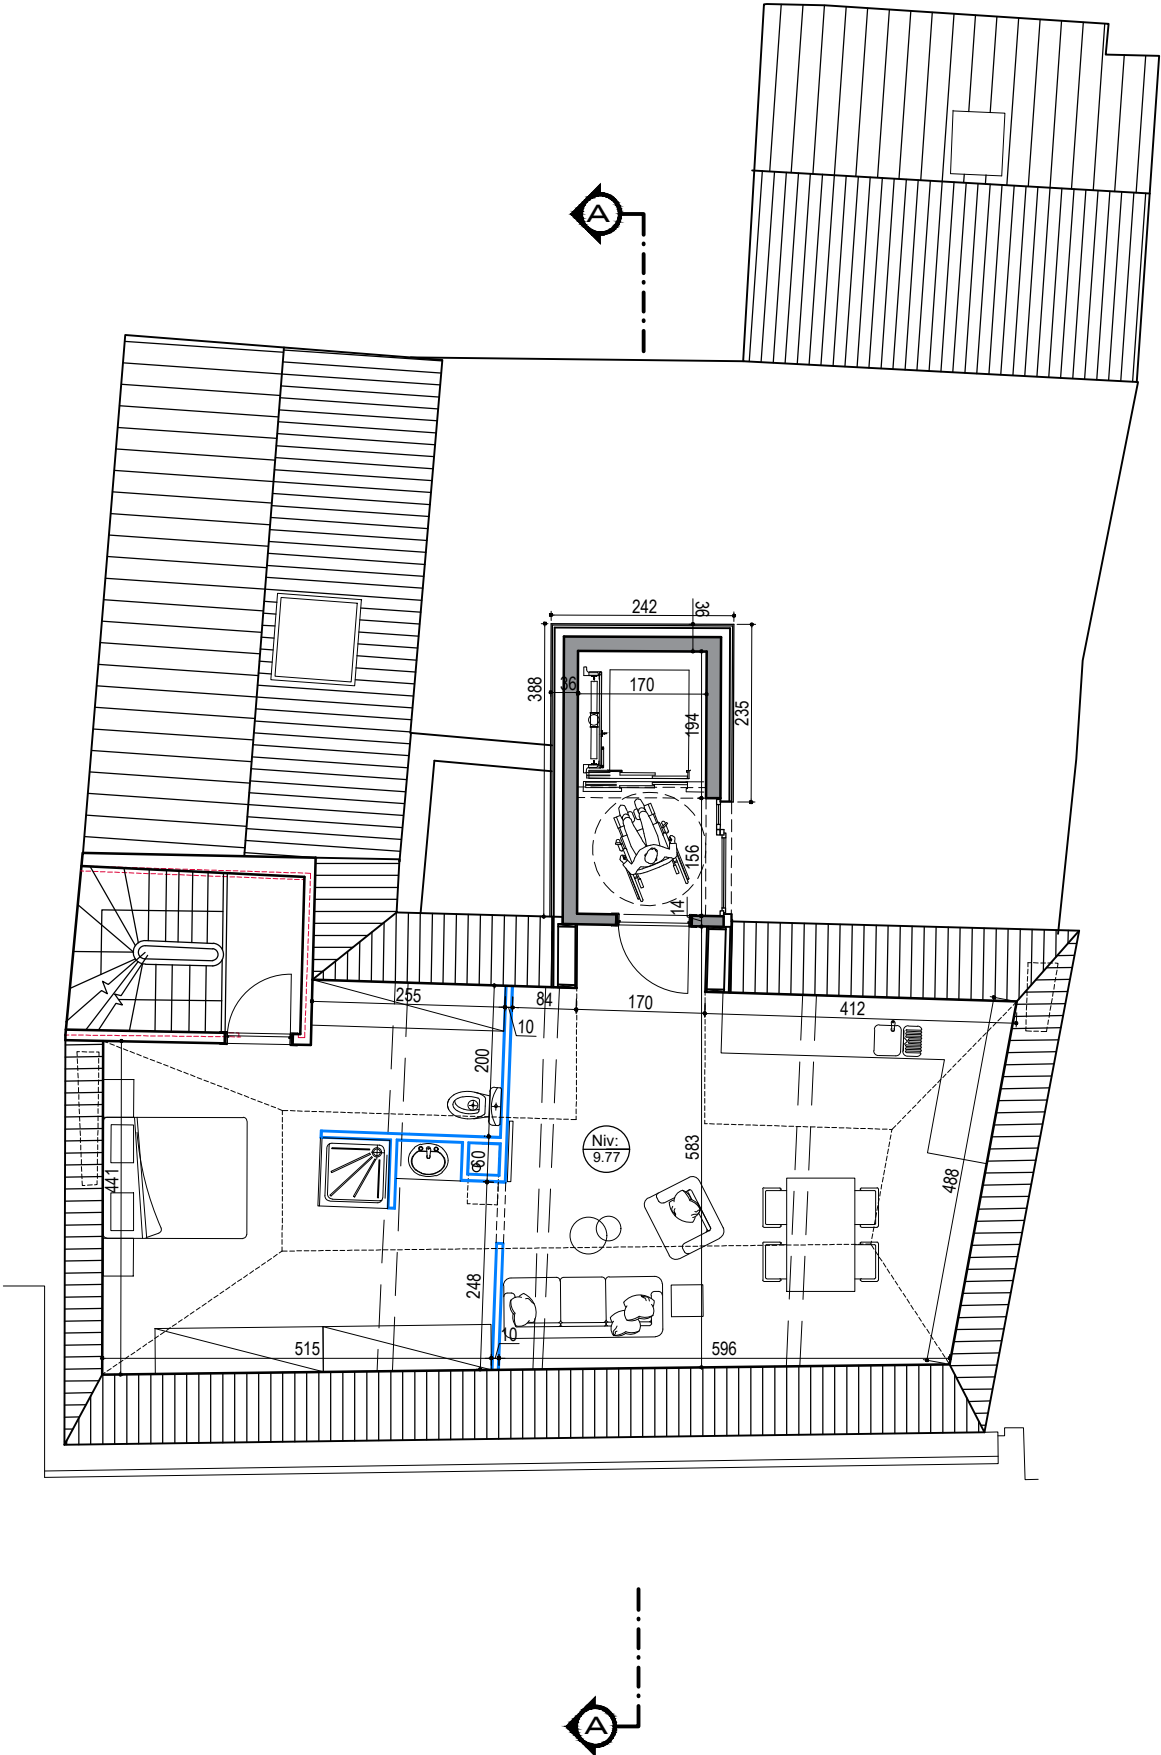


COUPE AA PROJETÉE

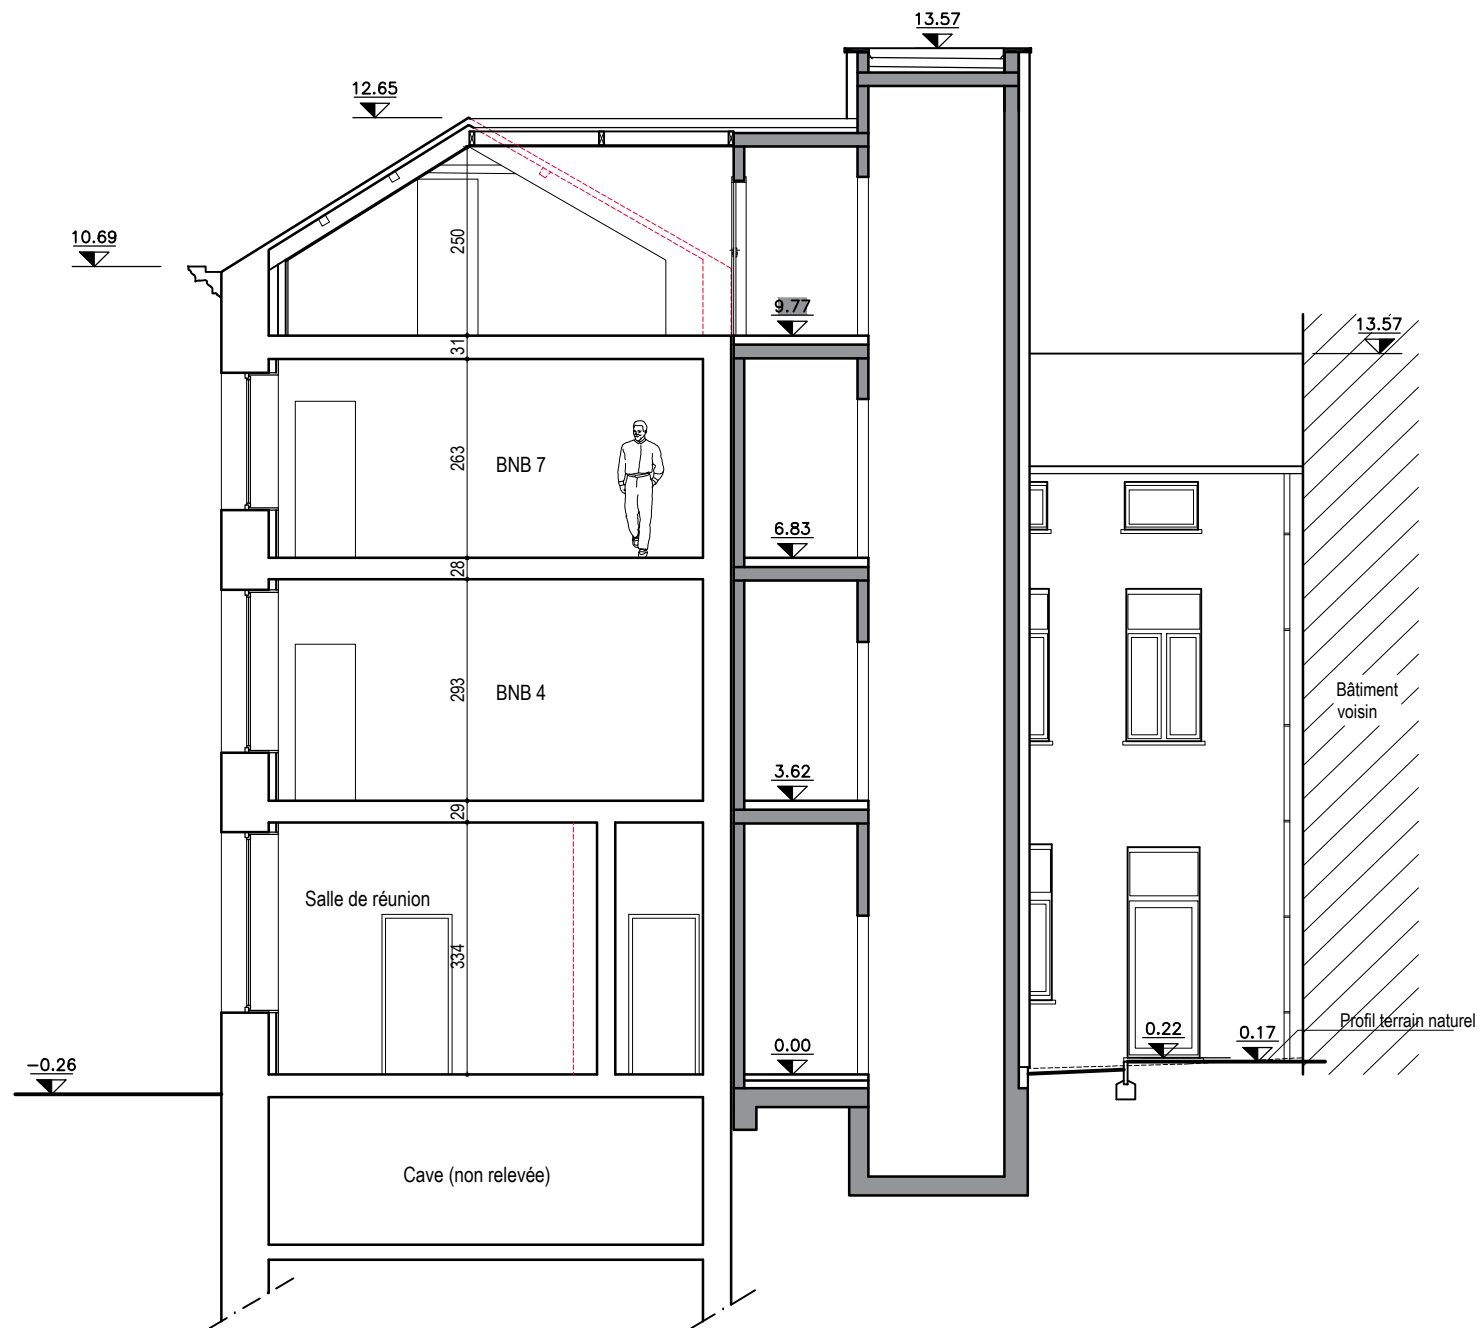

ELÉVATION 1 PROJETÉE

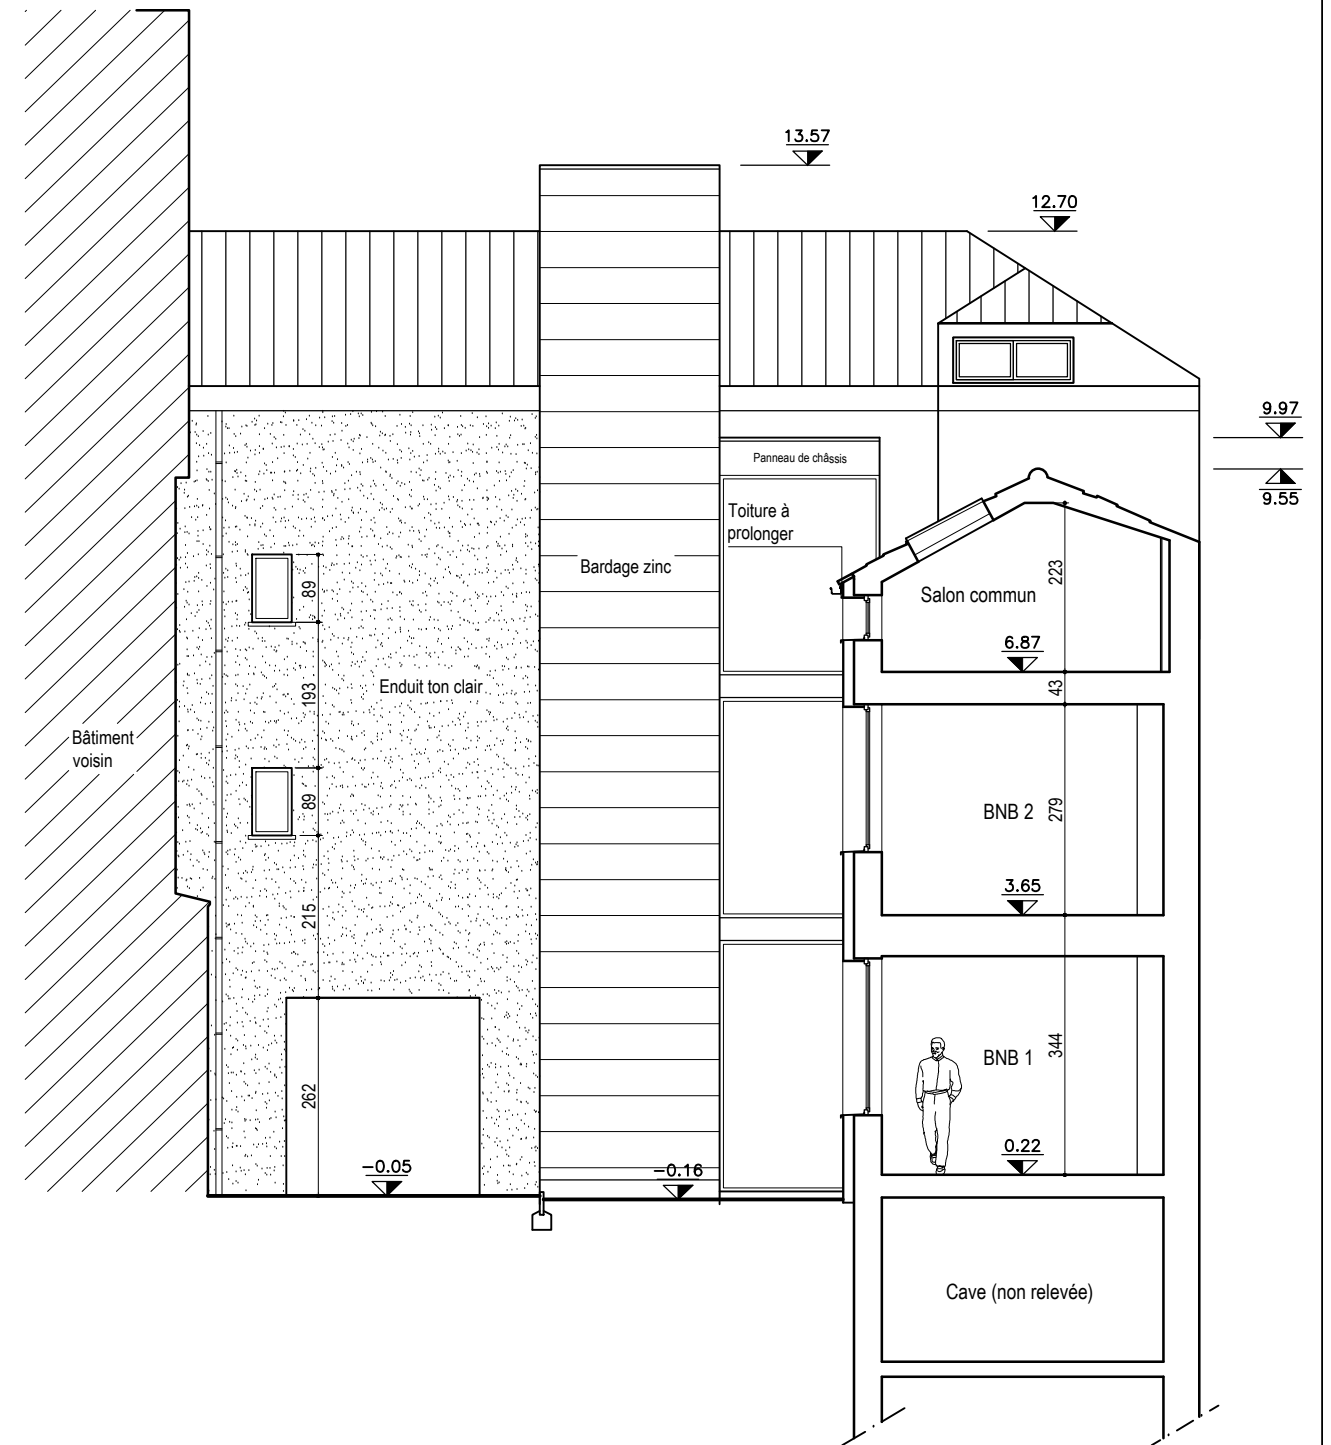

ELÉVATION 3 PROJETÉE

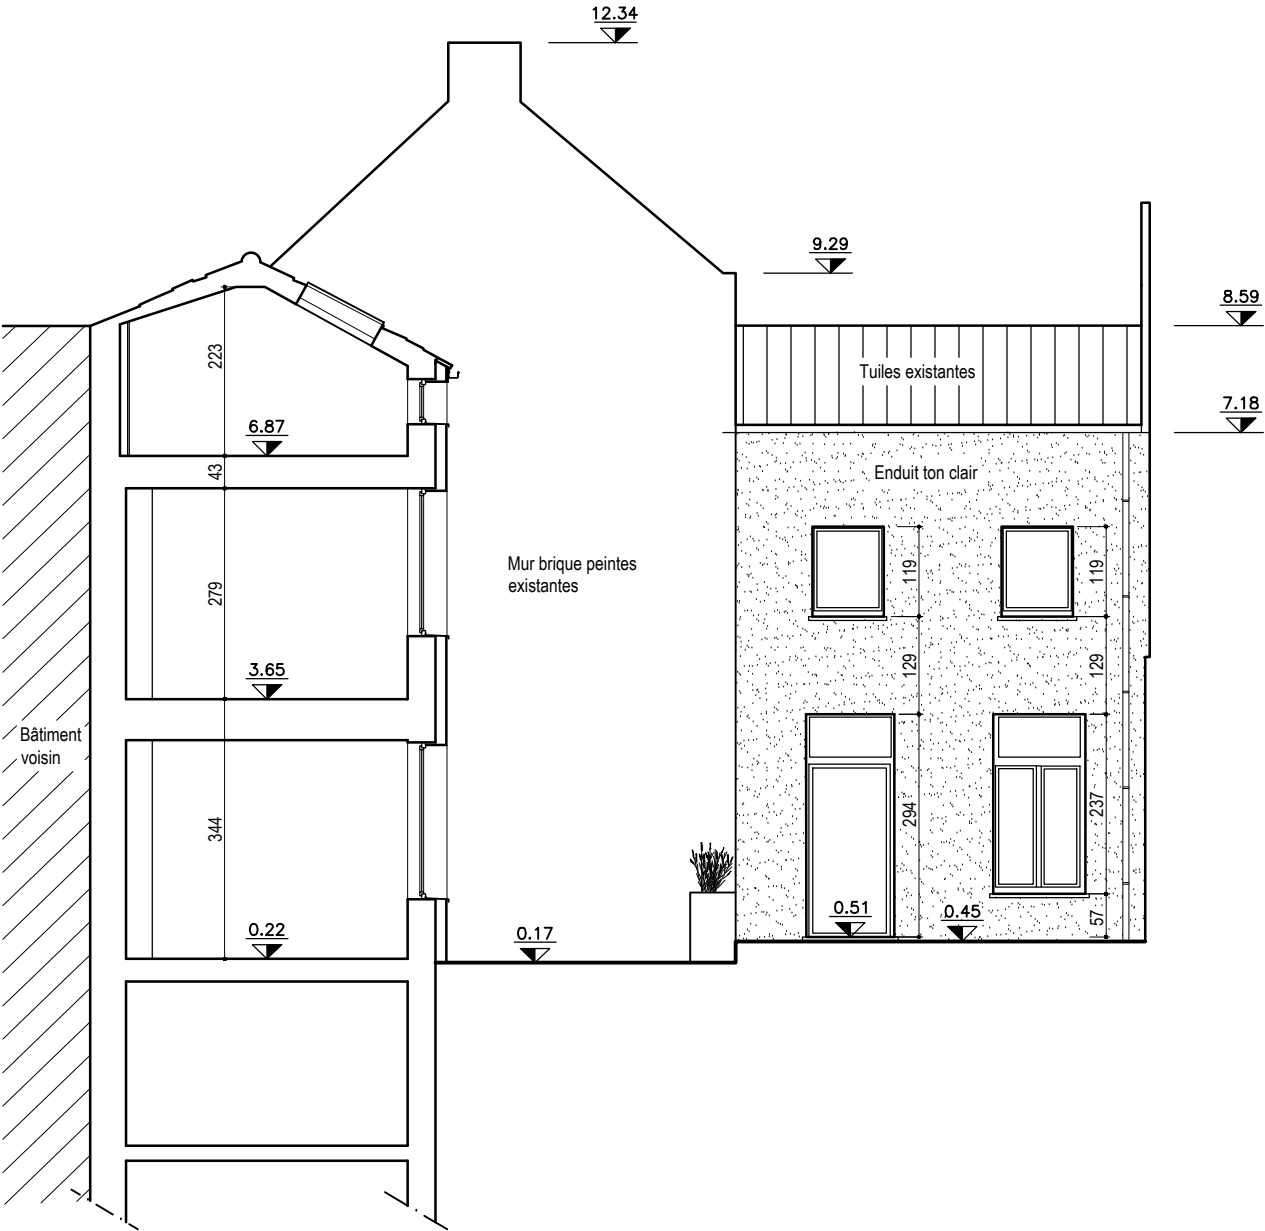

ELÉVATION 2 PROJETÉE

