

Materialisatie van de punten:
punten niet gematerialiseerd

Materialisatie van de lijnen:

PS7 - PS8 - PS9 - PS 10: Rooilijn volgens administratieve akta dd 29/07/1960

PS6 - PS 7: Goedgekeurde rooilijn gewestweg Bree-Opglabbeek

Alle anderelijken niet gematerialiseerd

Geraadpleegde documenten:

Opmetingsplan van Louis Stals dd 15/05/1970

Registratie in de databank van de afbakeningsplannen met referentienummer : 72011 - 10142

Getekend "ne varietur" als bijlage aan een
akte verleden voor geassocieerd notaris
Nico Vanhout te Peer op 15 juni 2018




Legende inmetingen

- bestaand gebouw
- nieuwe paalsteen
- bestaande paalsteen
- afsluiting hout
- draadafsluiting
- rand verharding
- kadastrale grenzen

Coördinatenlijst

Nr	X	Y
PS 1	235442.993	198307.606
PS 2	235439.838	198304.333
PS 3	235436.387	198300.096
PS 4	235443.928	198308.674
PS 5	235446.857	198312.021
PS 6	235463.009	198311.142
PS 7	235462.349	198299.408
PS 8	235459.676	198299.561
PS 9	235453.115	198294.273
PS 10	235445.563	198287.780

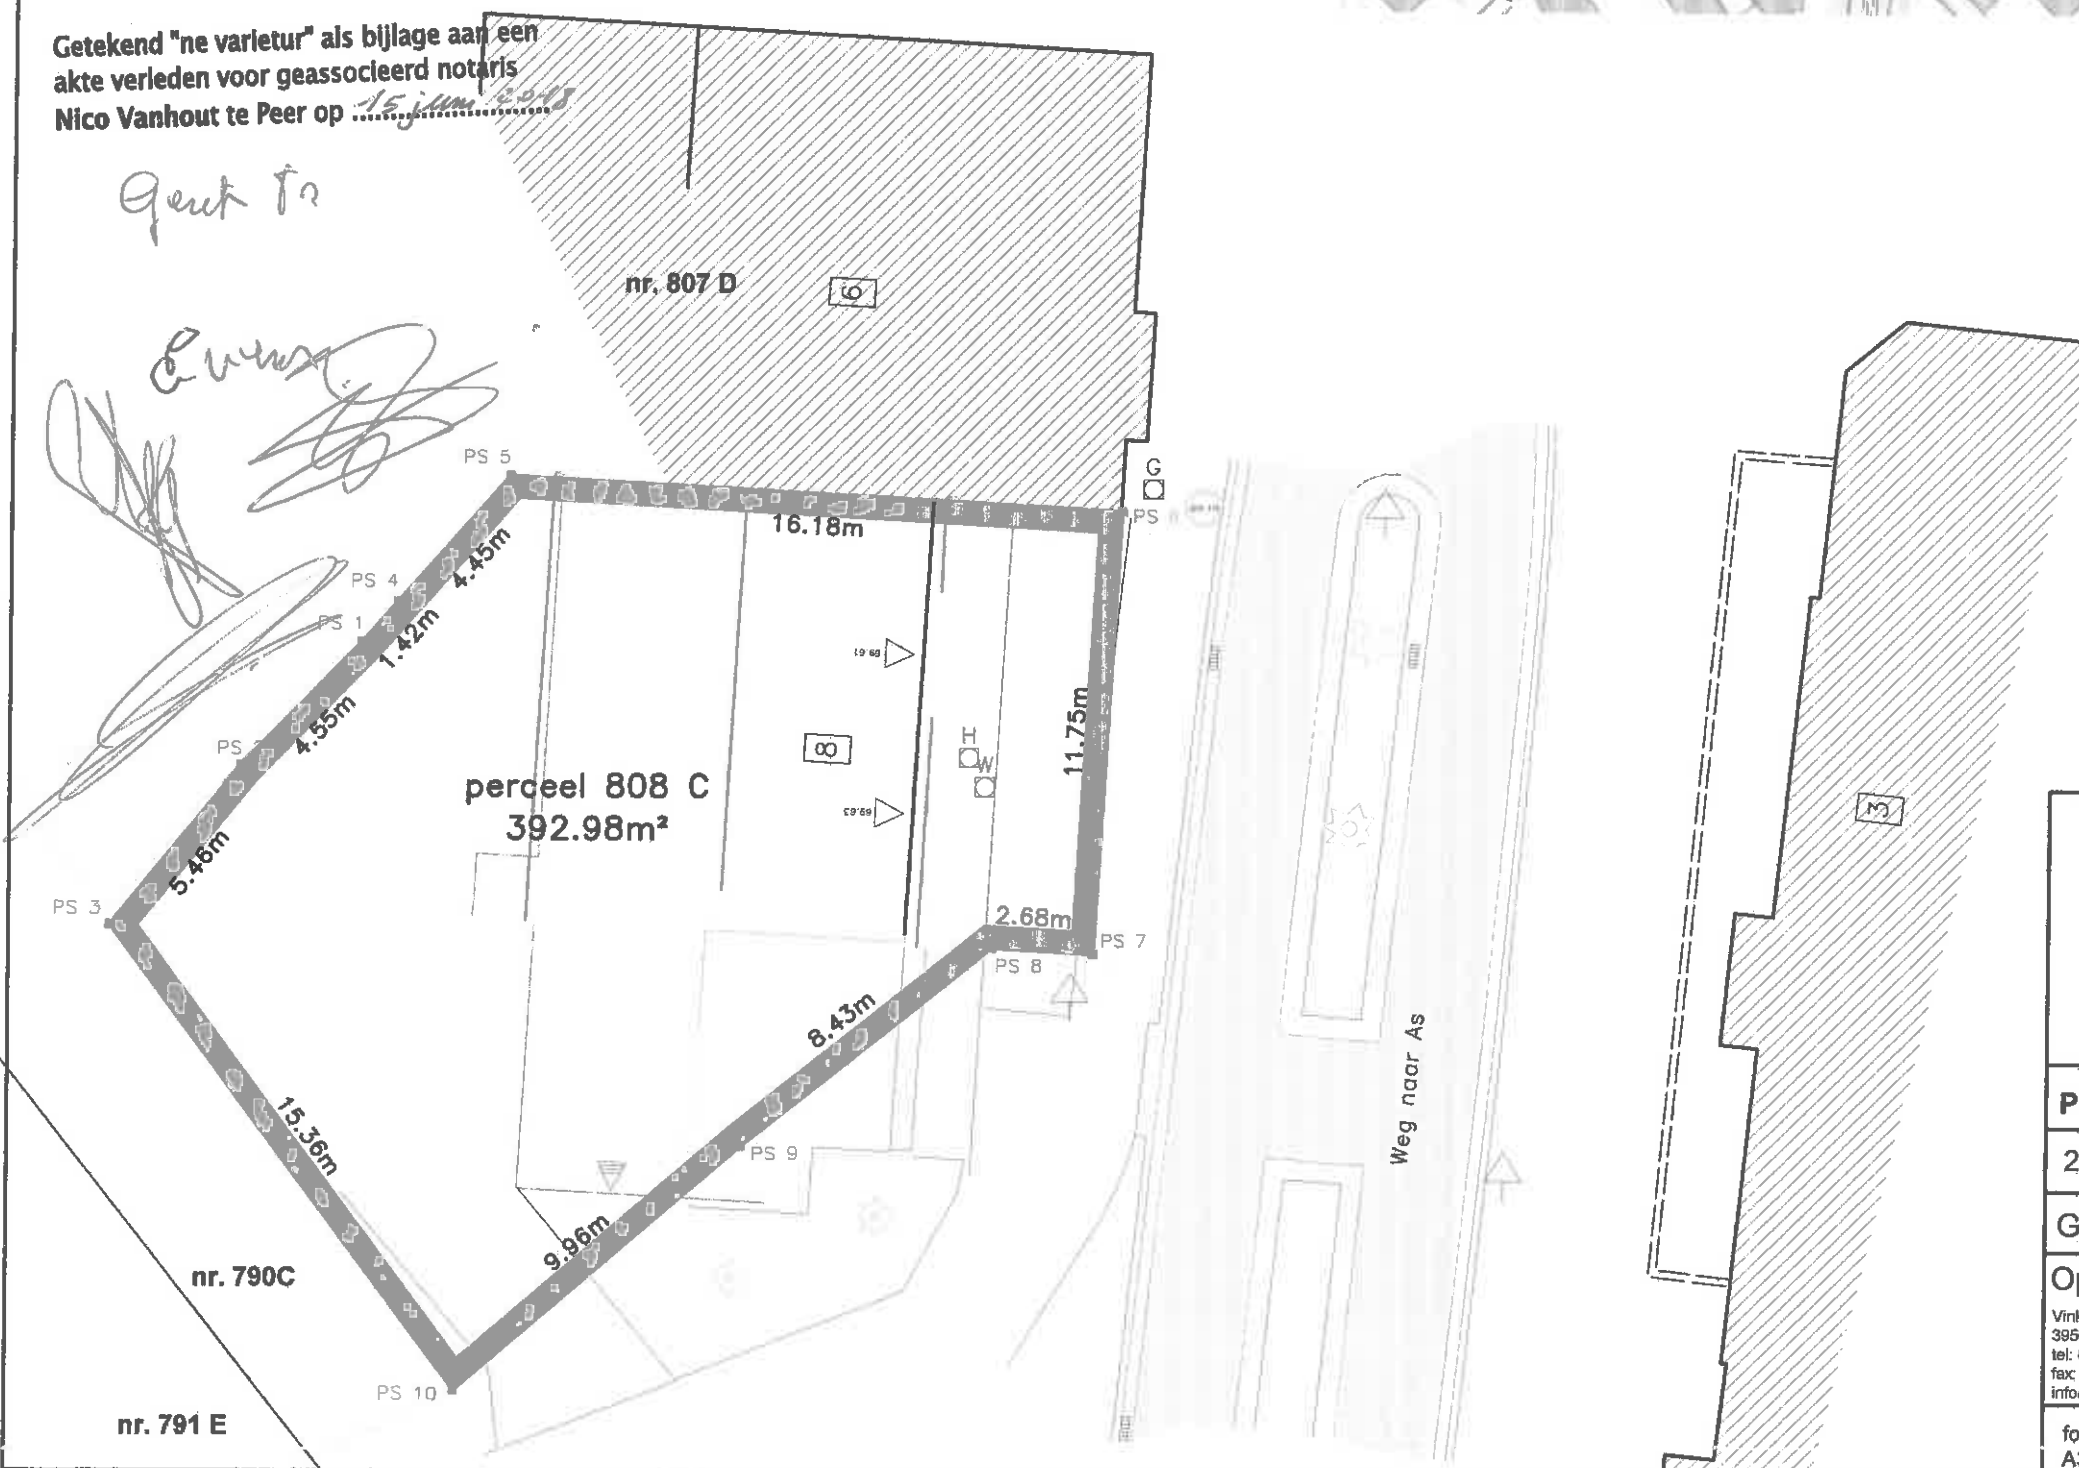

Gemeente Meeuwen - Gruitrode

4e Afd. (Gruitrode) sectie C
Opmeting van perceel 808c

Plandatum	Status	Opgesteld door: De landmeter
28-05-2018	☒ concept ☐ definitief	Ing. Bert Meuwis
Gemeten door: MB, HM		Gecontroleerd door: De landmeter-expert
Opgesteld door: Vinkstraat 60 3950 Bocholt tel: 089 / 70 44 37 fax: 089 / 70 44 39 info@lmbm.be		Ing. Bert Meuwis nr tableau = (LAN 111462)
formaat: A3	tekening nr. :	Goedgekeurd door: