
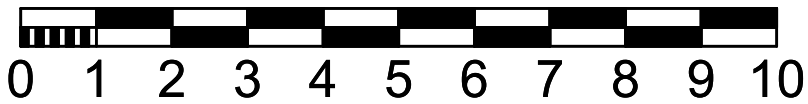


gevelmaterialen

- 1- Geïsoleerde betonplint
- 2- Zwarte gevelsteen (in massa gevoegd)
- 3- Witte gevelsteen (in massa gevoegd)
- 4- Witte gevelbeplating (geïsoleerd sandwichpaneel staal)
- 5- ALU buitenschrijnwerk Grijs
- 6- Vluchtdeuren staal Grijs
- 7- Sectionaalpoorten Grijs
- 8- ALU buitenschrijnwerk Zwart
- 9- ALU dakrandprofiel (grijs/zwart)
- 10- Zaakgebonden publiciteit

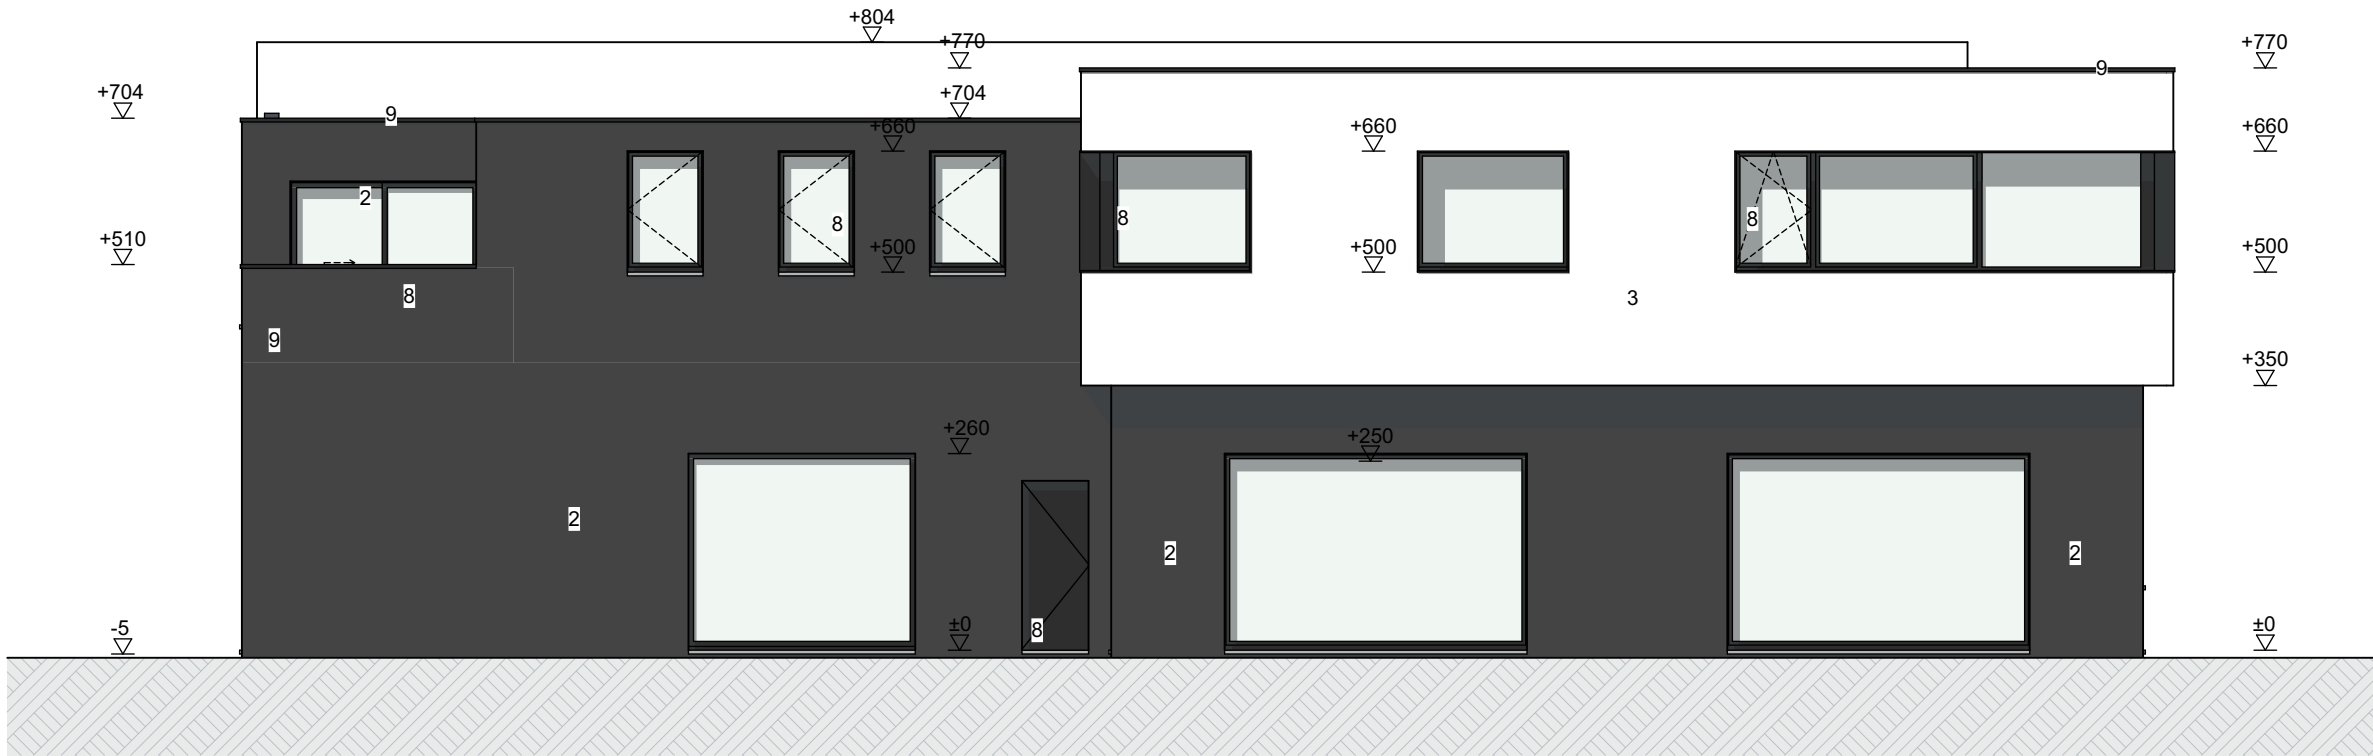

PROJECT: Houthalenseweg ZN - Zonhoven
BOUWPLAATS: Houthalenseweg zn - 3650 Zonhoven
2de afdeling, Sectie C, nrs: 436N, 433B deel

ARCHITECTENBUREAU
LOUIS
CARON

Plannr.: 507 Voorgevel Maatvoering: [cm] Schaal: 1:100 Datum: 14/07/2023