




Schaal: 1 : 50  
Voorgevel

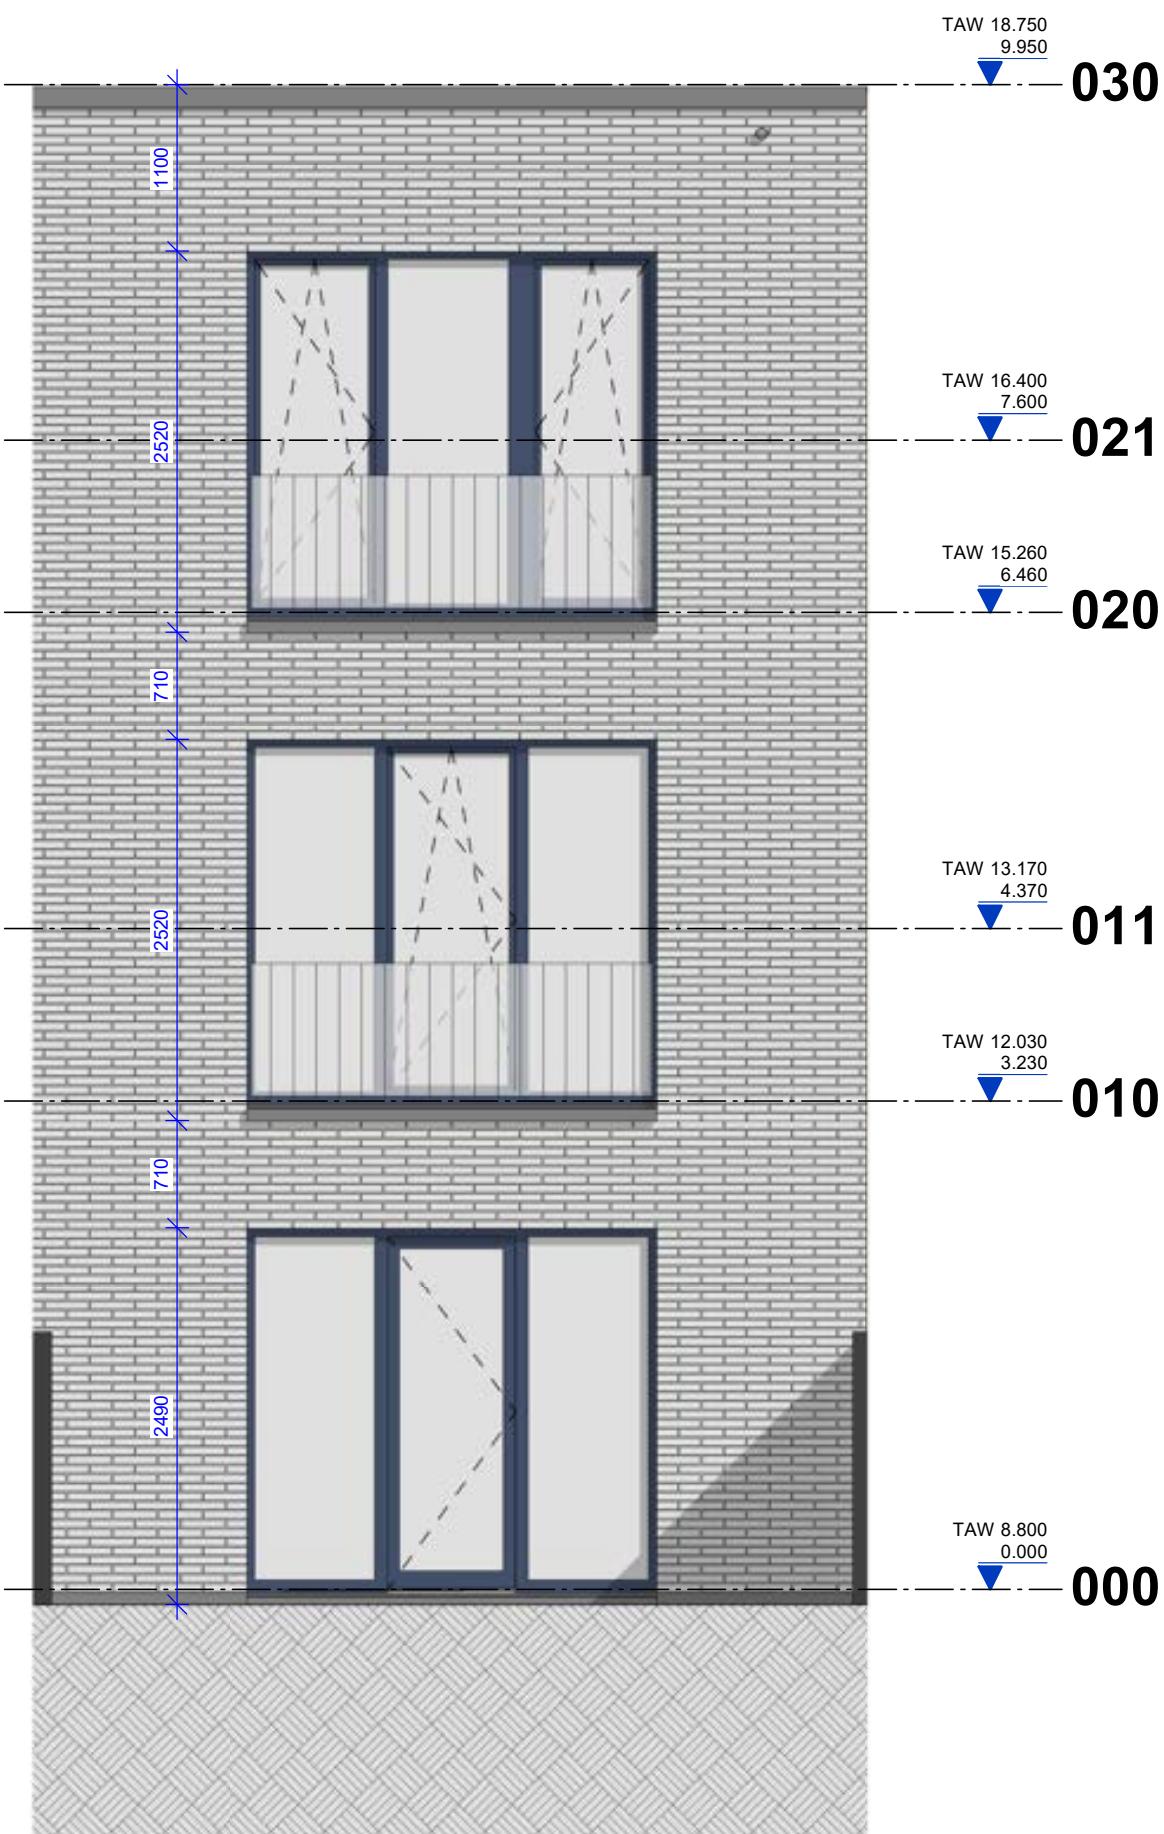


Schaal: 1 : 50  
Achtergevel

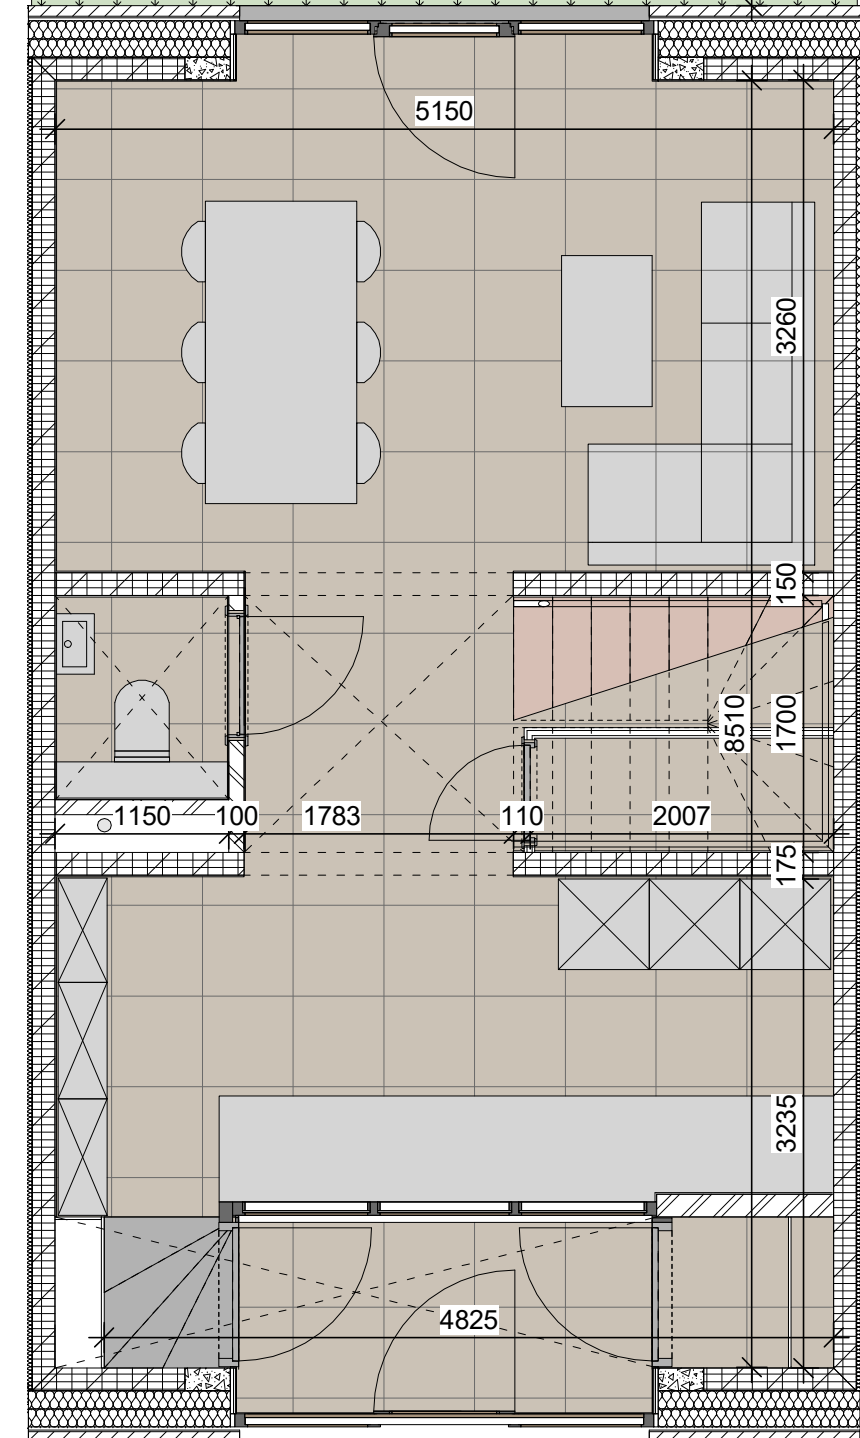


Schaal: 1 : 50  
Gelijkvloers

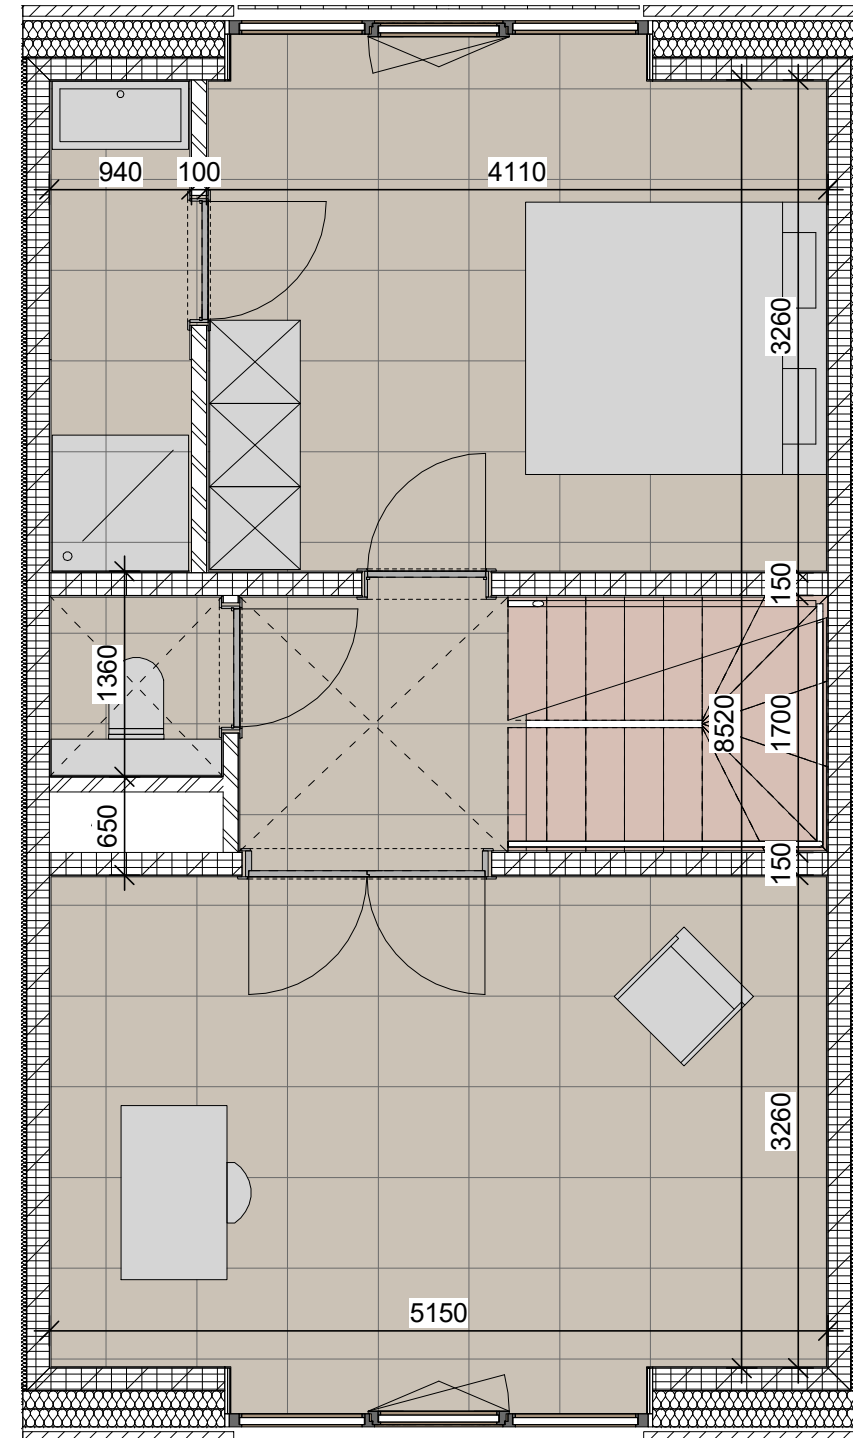

Schaal: 1 : 50  
1ste verdieping

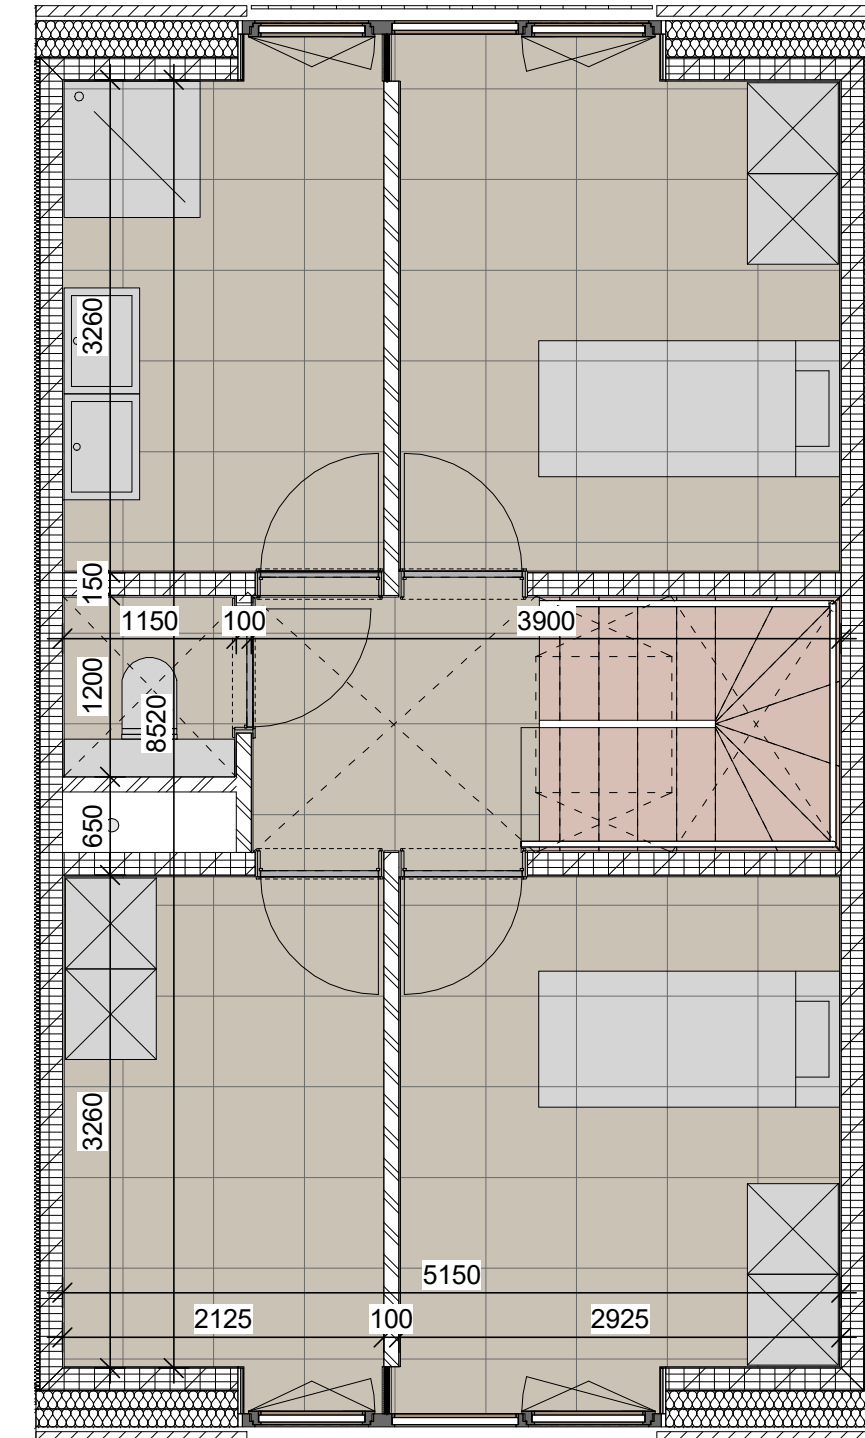

Schaal: 1 : 50  
2de verdieping

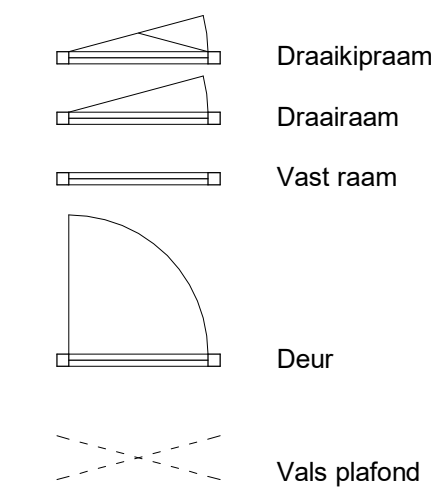

112	BVO	Vrije hoogte / vals plafond	Slaapkamers
<b>Woning</b>			
+0 gelijkvloers	52.25 m <sup>2</sup>	2.87 m / 2.50 m	-
+1 <sup>o</sup> verdieping	52.25 m <sup>2</sup>	2.87 m / 2.50 m	1
+2 <sup>o</sup> verdieping	52.25 m <sup>2</sup>	2.64 m / 2.30 m	2
	156.75 m <sup>2</sup>		
<b>Tuin</b>			
Tuinterras	10.20 m <sup>2</sup>		
Tuin	38.08 m <sup>2</sup>		
Tuinberging	6.72 m <sup>2</sup>		
	55.00 m <sup>2</sup>		
<b>Totale BVO woning</b>	<b>211.75 m<sup>2</sup></b>		

