

NAUDI - NEUWPOORT

PLAN VERDIEPING 0


INRIT RESIDENTIE



* Deze plannen geven een indruk en zijn onder voorbehoud van wijzigingen van indeling, input stabiliteitsingenieur, uitvoeringsdetails en materialen. Maten zijn indicatief. Voor gedetailleerde info over afwerking en plaatsing technieken raadpleeg de algemene voorwaarden. De vermelde oppervlaktes zijn bruto.

NAUDI - NEUWPOORT


PLAN VERDIEPING 1

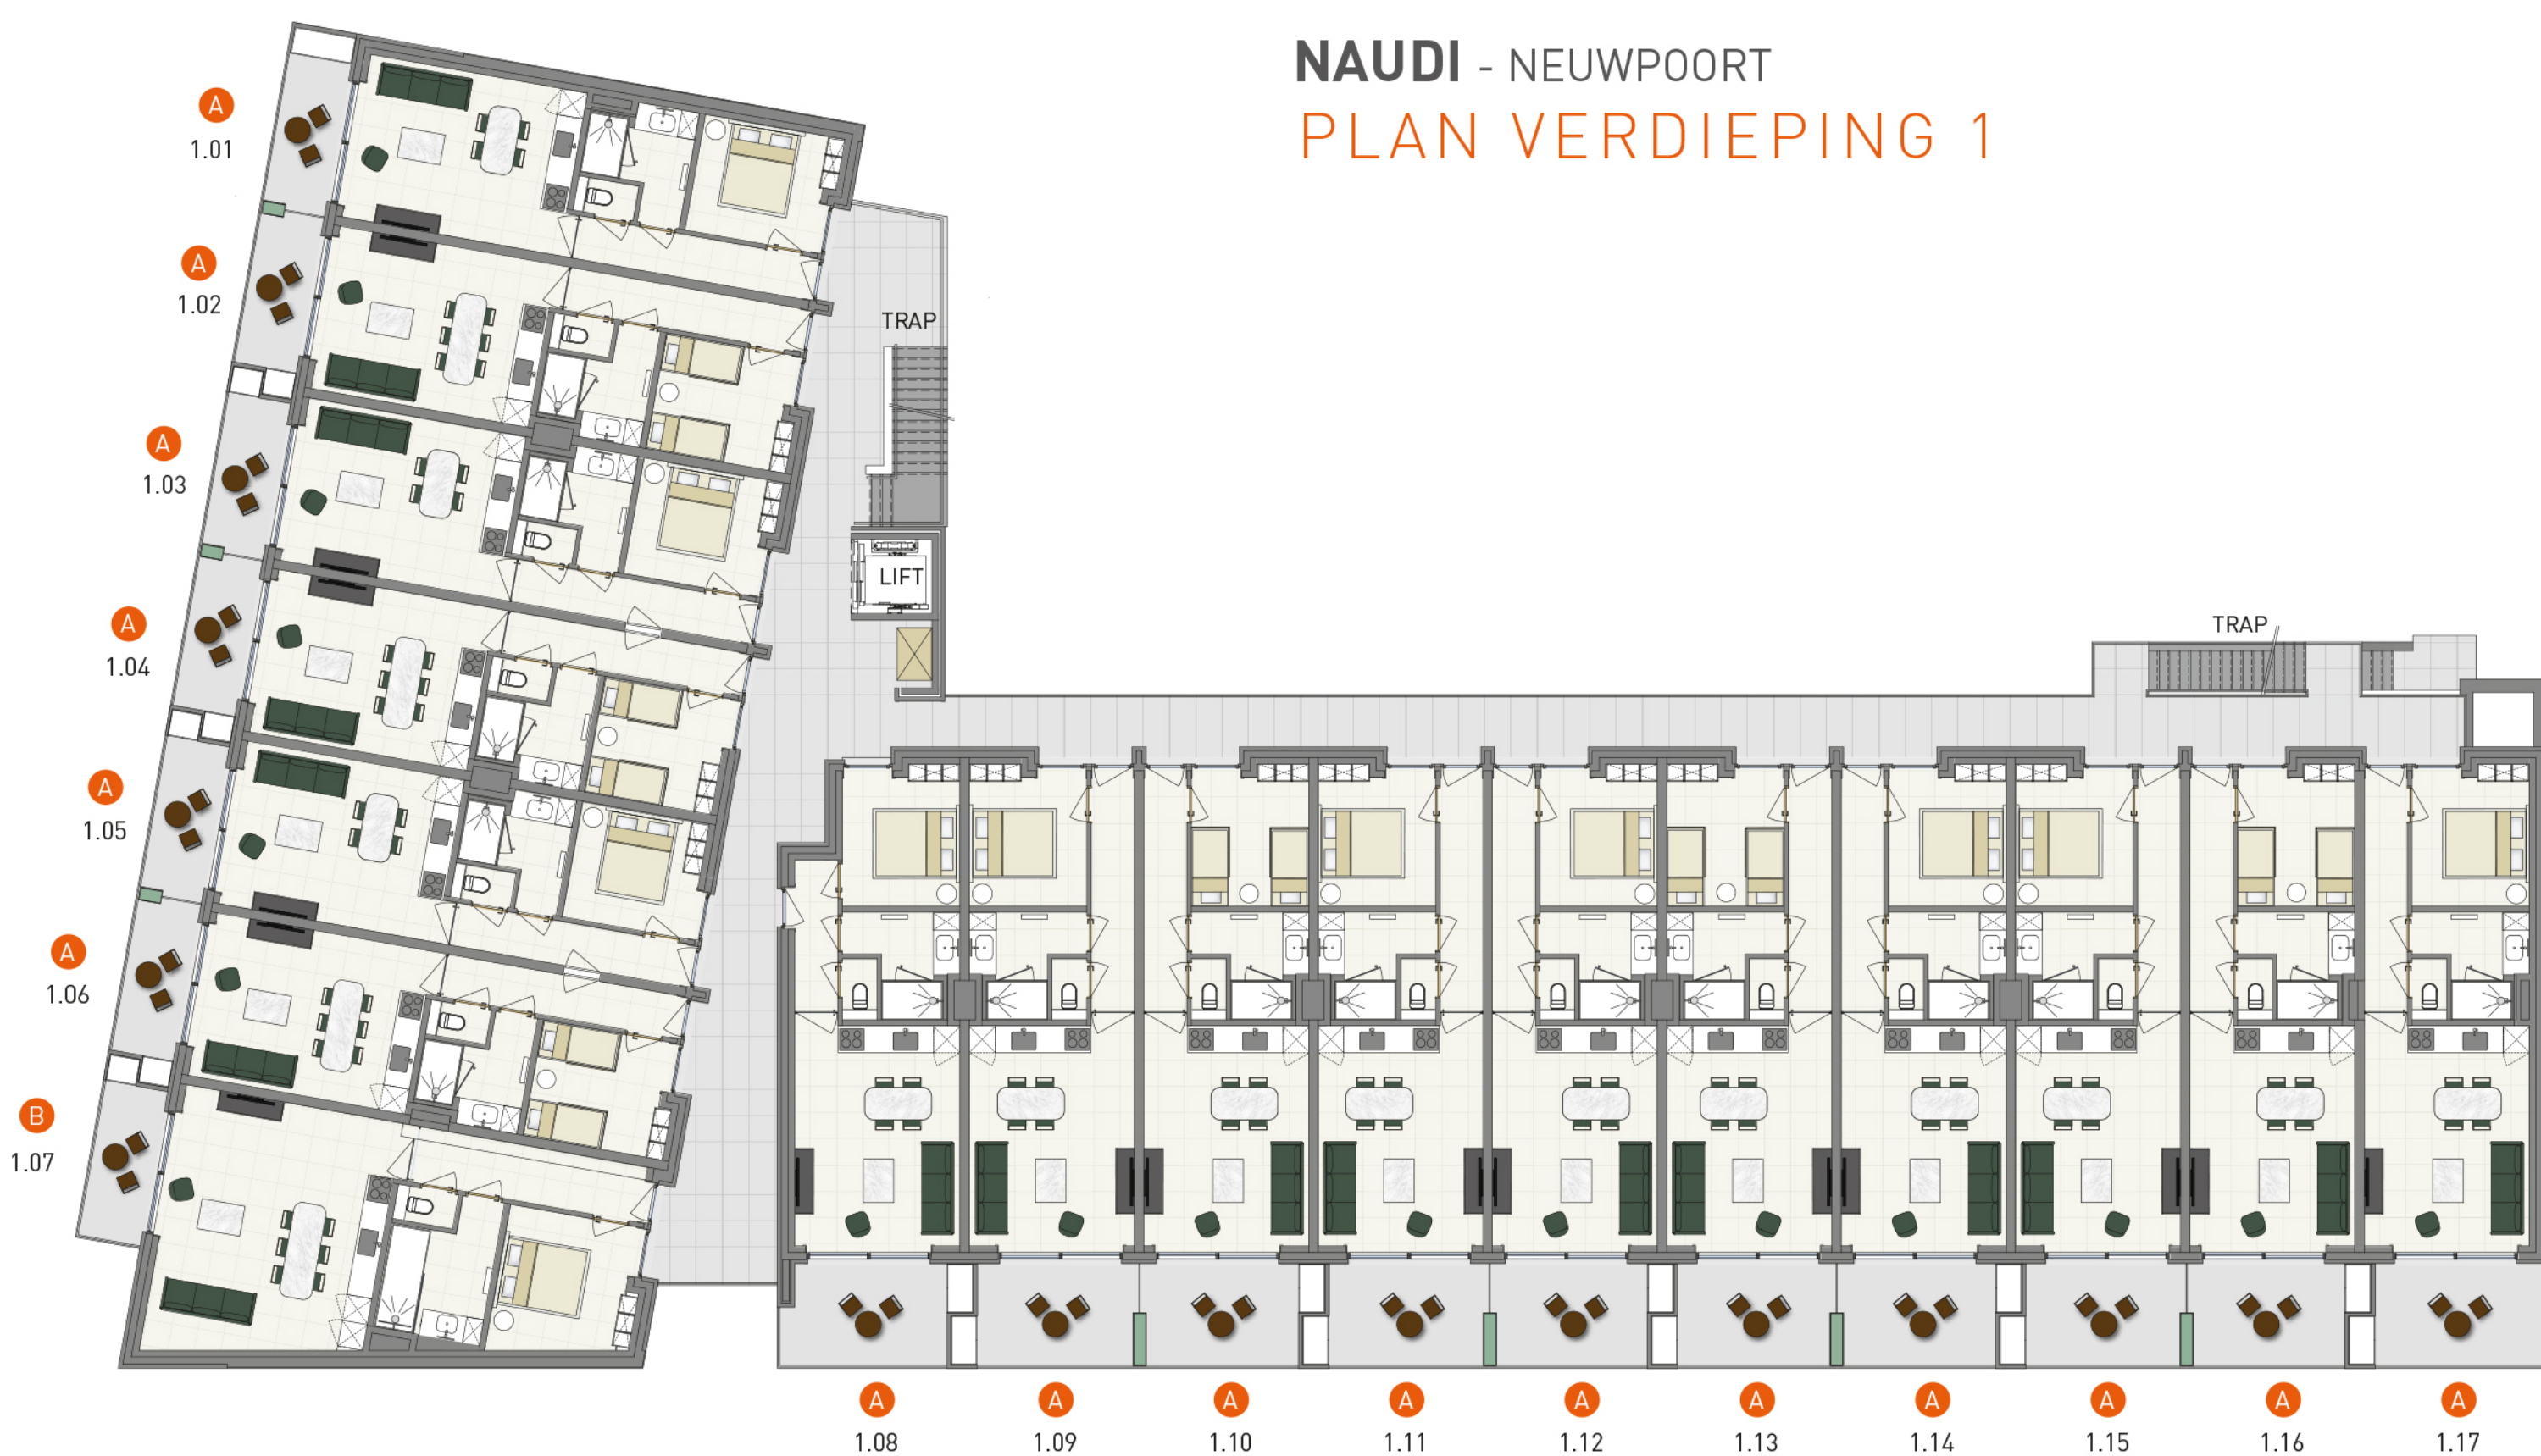

* Deze plannen geven een indruk en zijn onder voorbehoud van wijzigingen van indeling, input stabiliteitsingenieur, uitvoeringsdetails en materialen. Maten zijn indicatief. Voor gedetailleerde info over afwerking en plaatsing technieken raadpleeg de algemene voorwaarden. De vermelde oppervlaktes zijn bruto.

NAUDI - NEUWPOORT


PLAN VERDIEPING 2

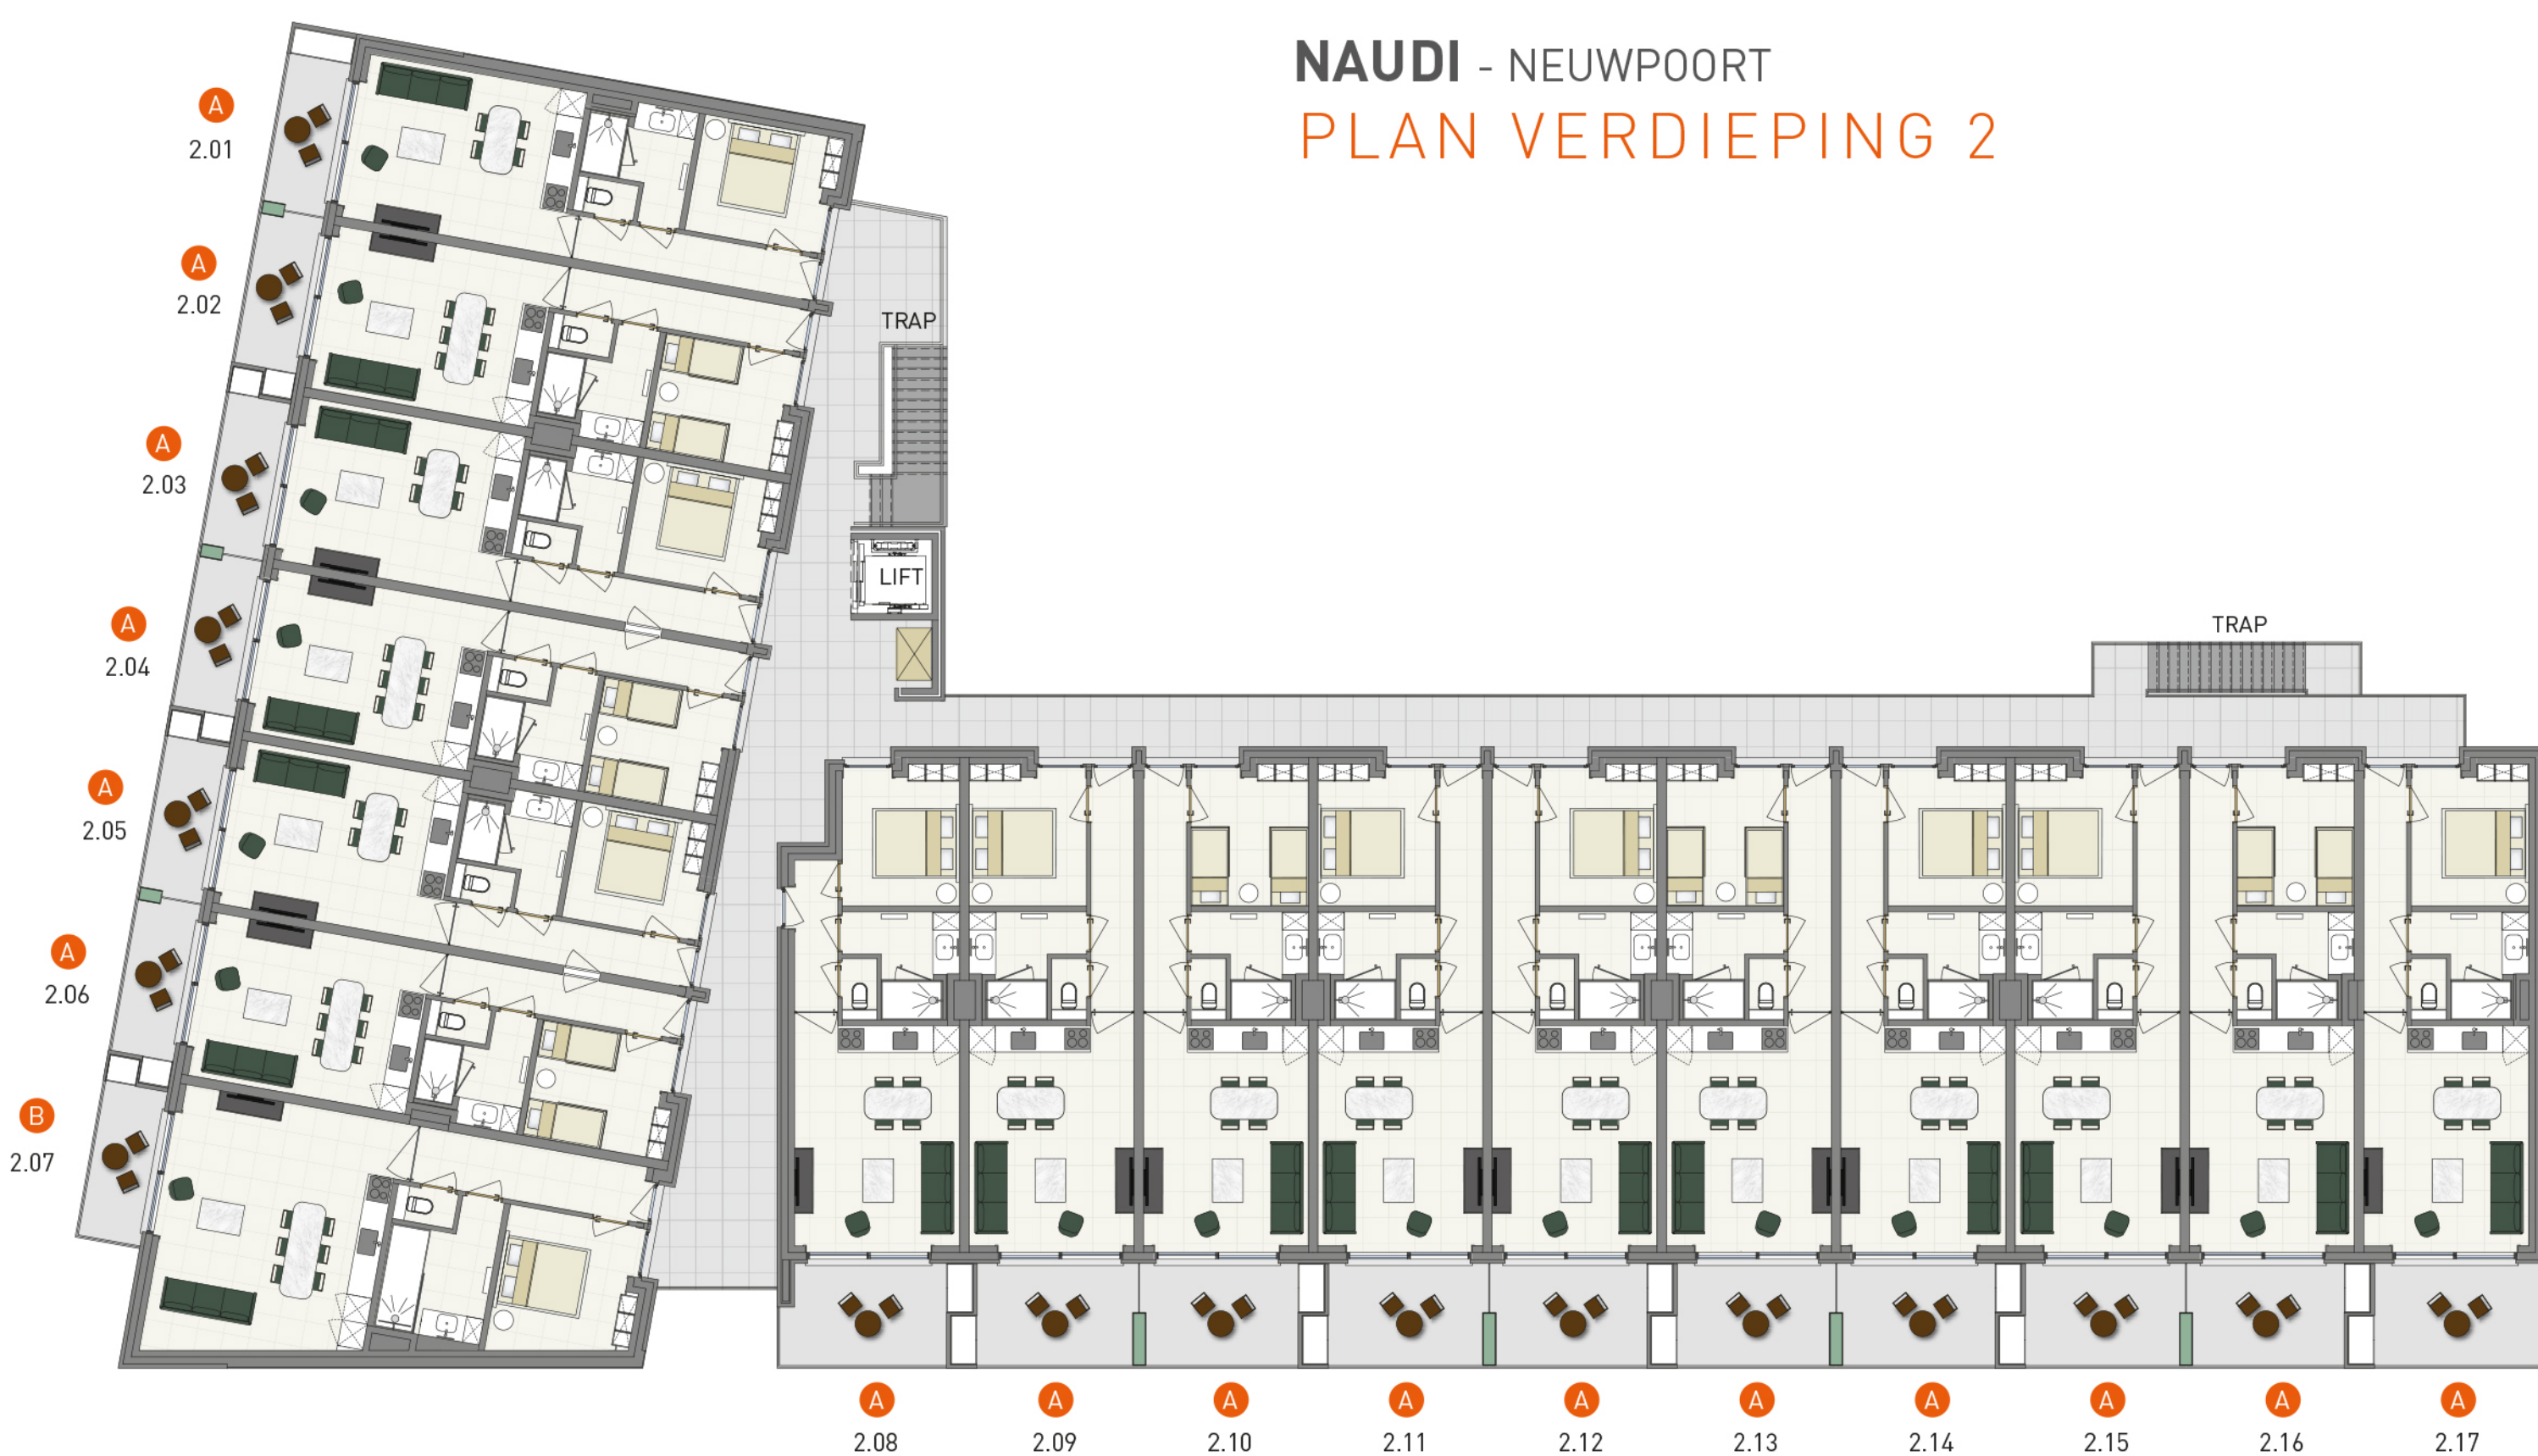

* Deze plannen geven een indruk en zijn onder voorbehoud van wijzigingen van indeling, input stabiliteitsingenieur, uitvoeringsdetails en materialen. Maten zijn indicatief. Voor gedetailleerde info over afwerking en plaatsing technieken raadpleeg de algemene voorwaarden. De vermelde oppervlaktes zijn bruto.

NAUDI - NEUWPOORT

PLAN KELDERVERDIEPING

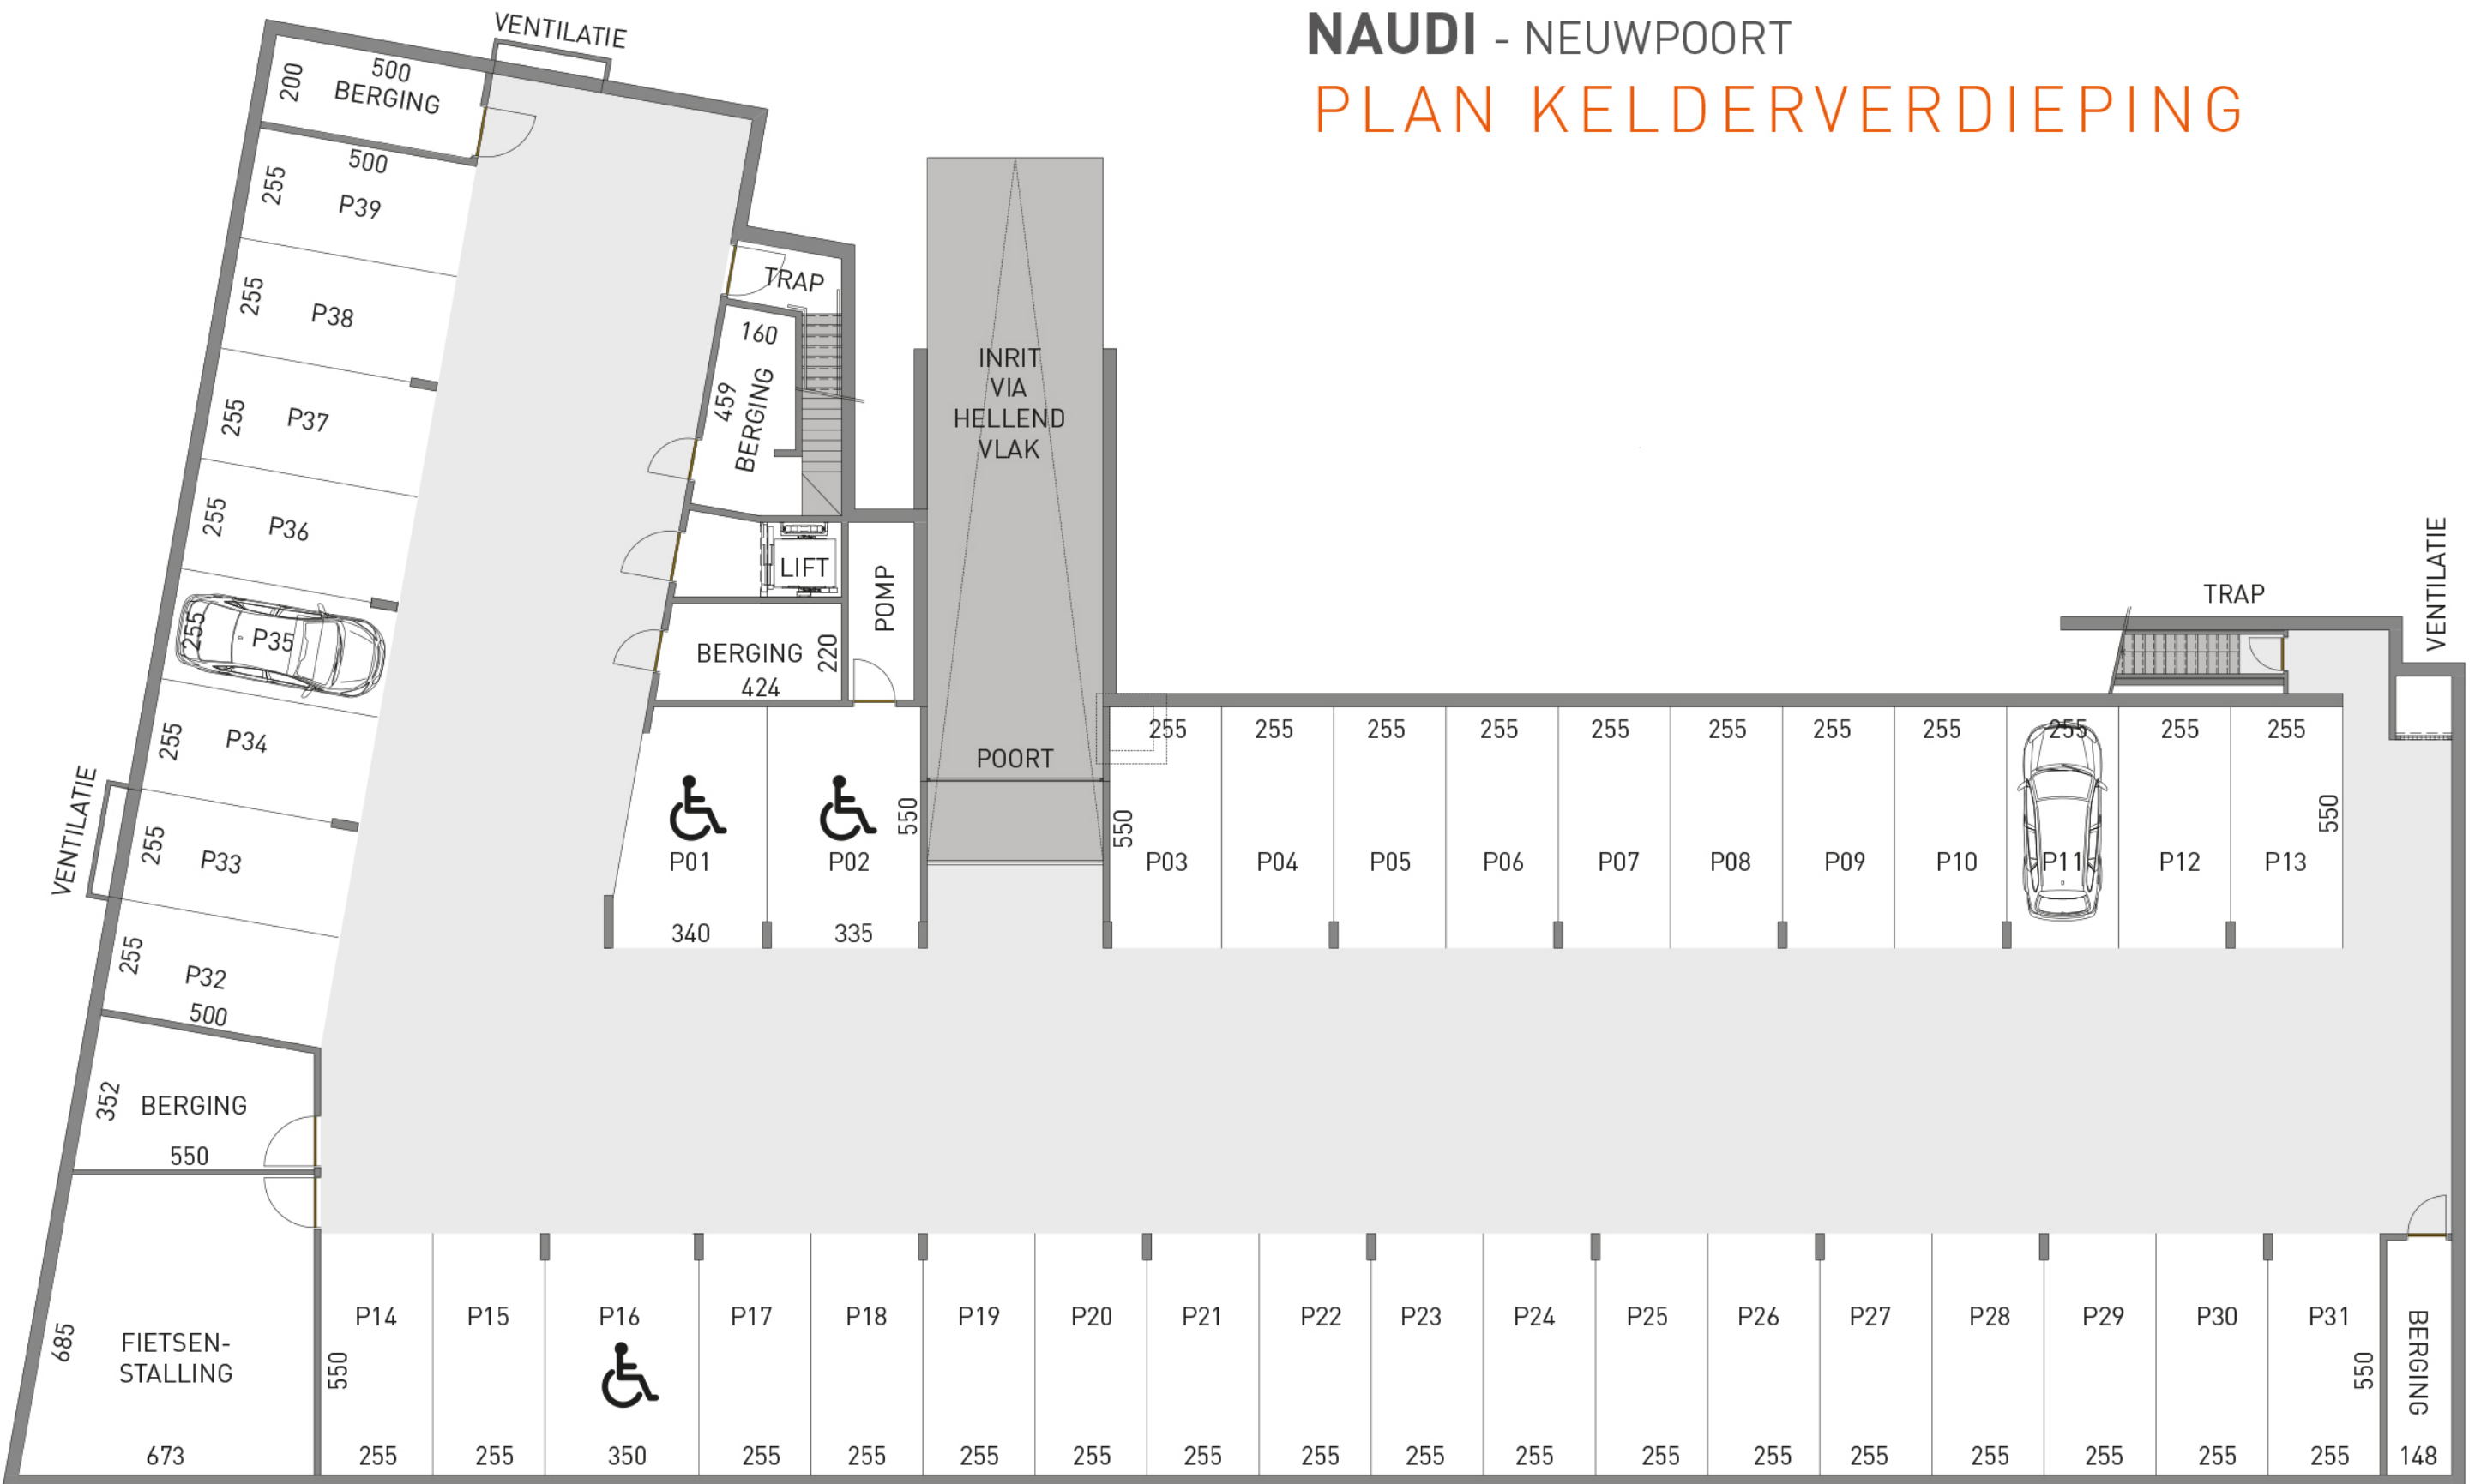

* Deze plannen geven een indruk en zijn onder voorbehoud van wijzigingen van indeling, input stabiliteitsingenieur, uitvoeringsdetails en materialen. Maten zijn indicatief. Voor gedetailleerde info over afwerking en plaatsing technieken raadpleeg de algemene voorwaarden. De vermelde oppervlaktes zijn bruto.